



資料4-1
②平面図

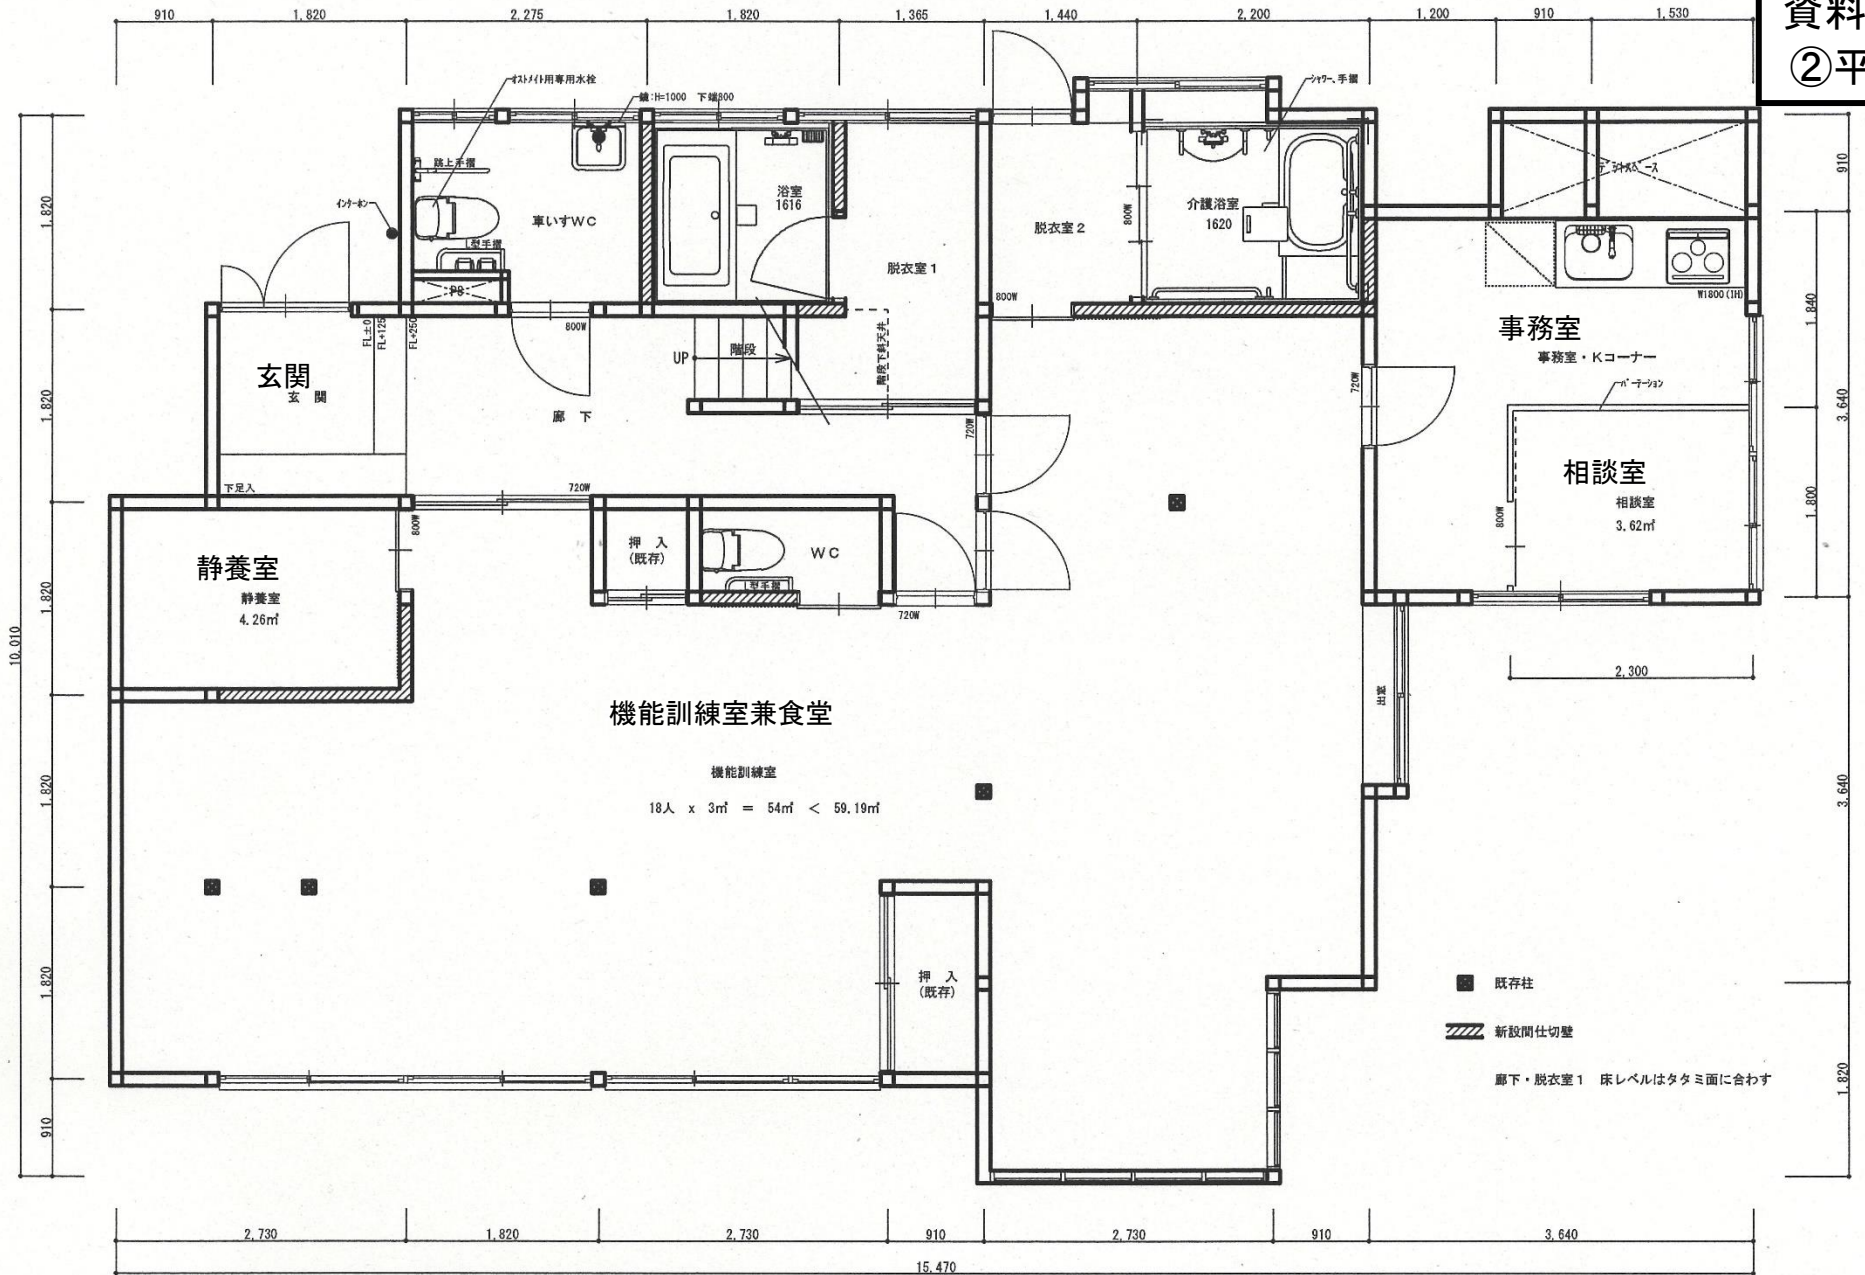

1階平面図 床面積 118.15m²

	23・07・19	工事名	図面名	縮尺	A-1
		(仮称)茅ヶ崎デイサービス 新装工事	1階平面図	1/50	
				File No.	

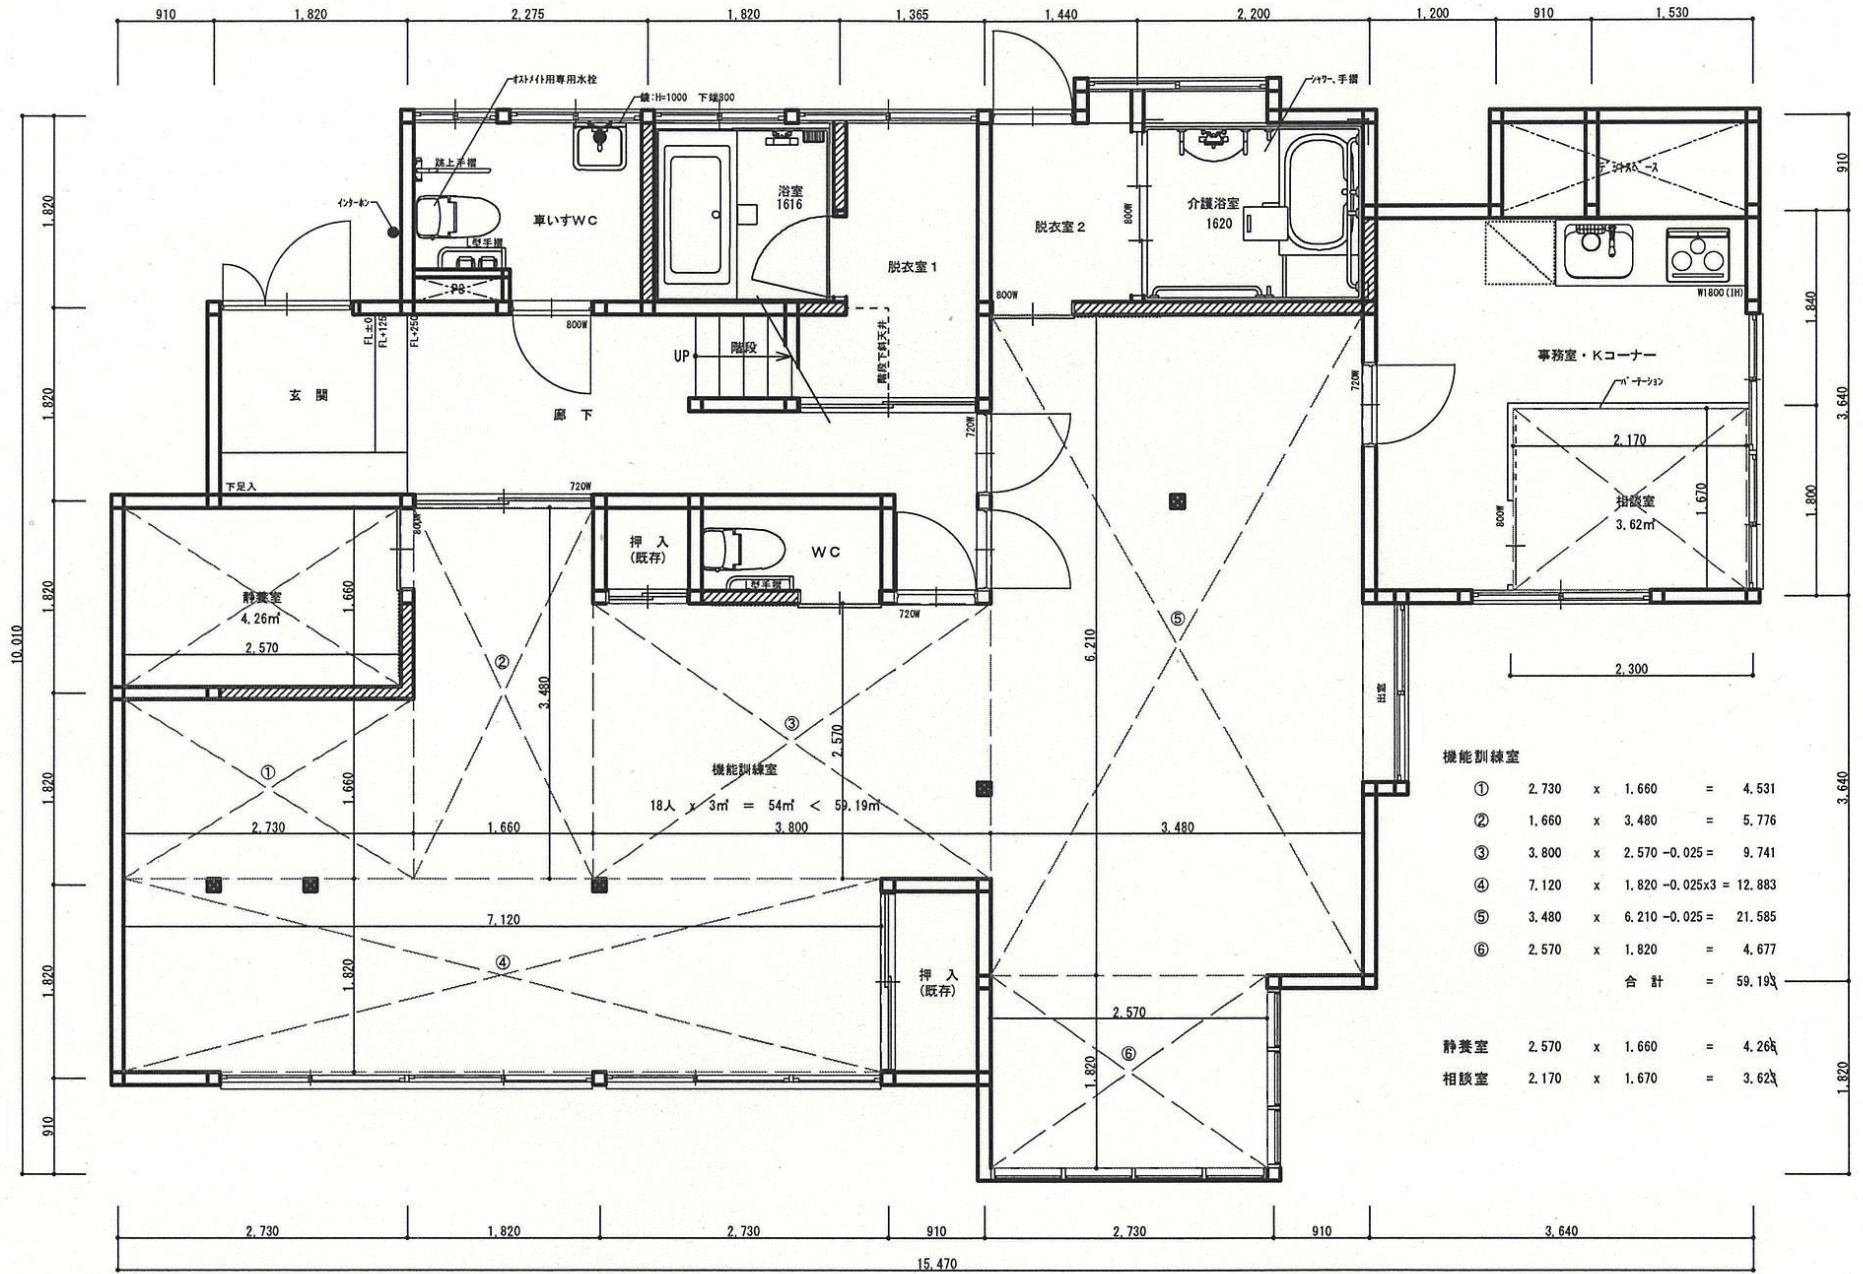

		23・07・19	工事名 (仮称)茅ヶ崎「イービス」 新装工事	図面名 1階平面図	縮尺 1/50	A-1
					File No.	