


添付資料5 学校給食共同調理場 平面図

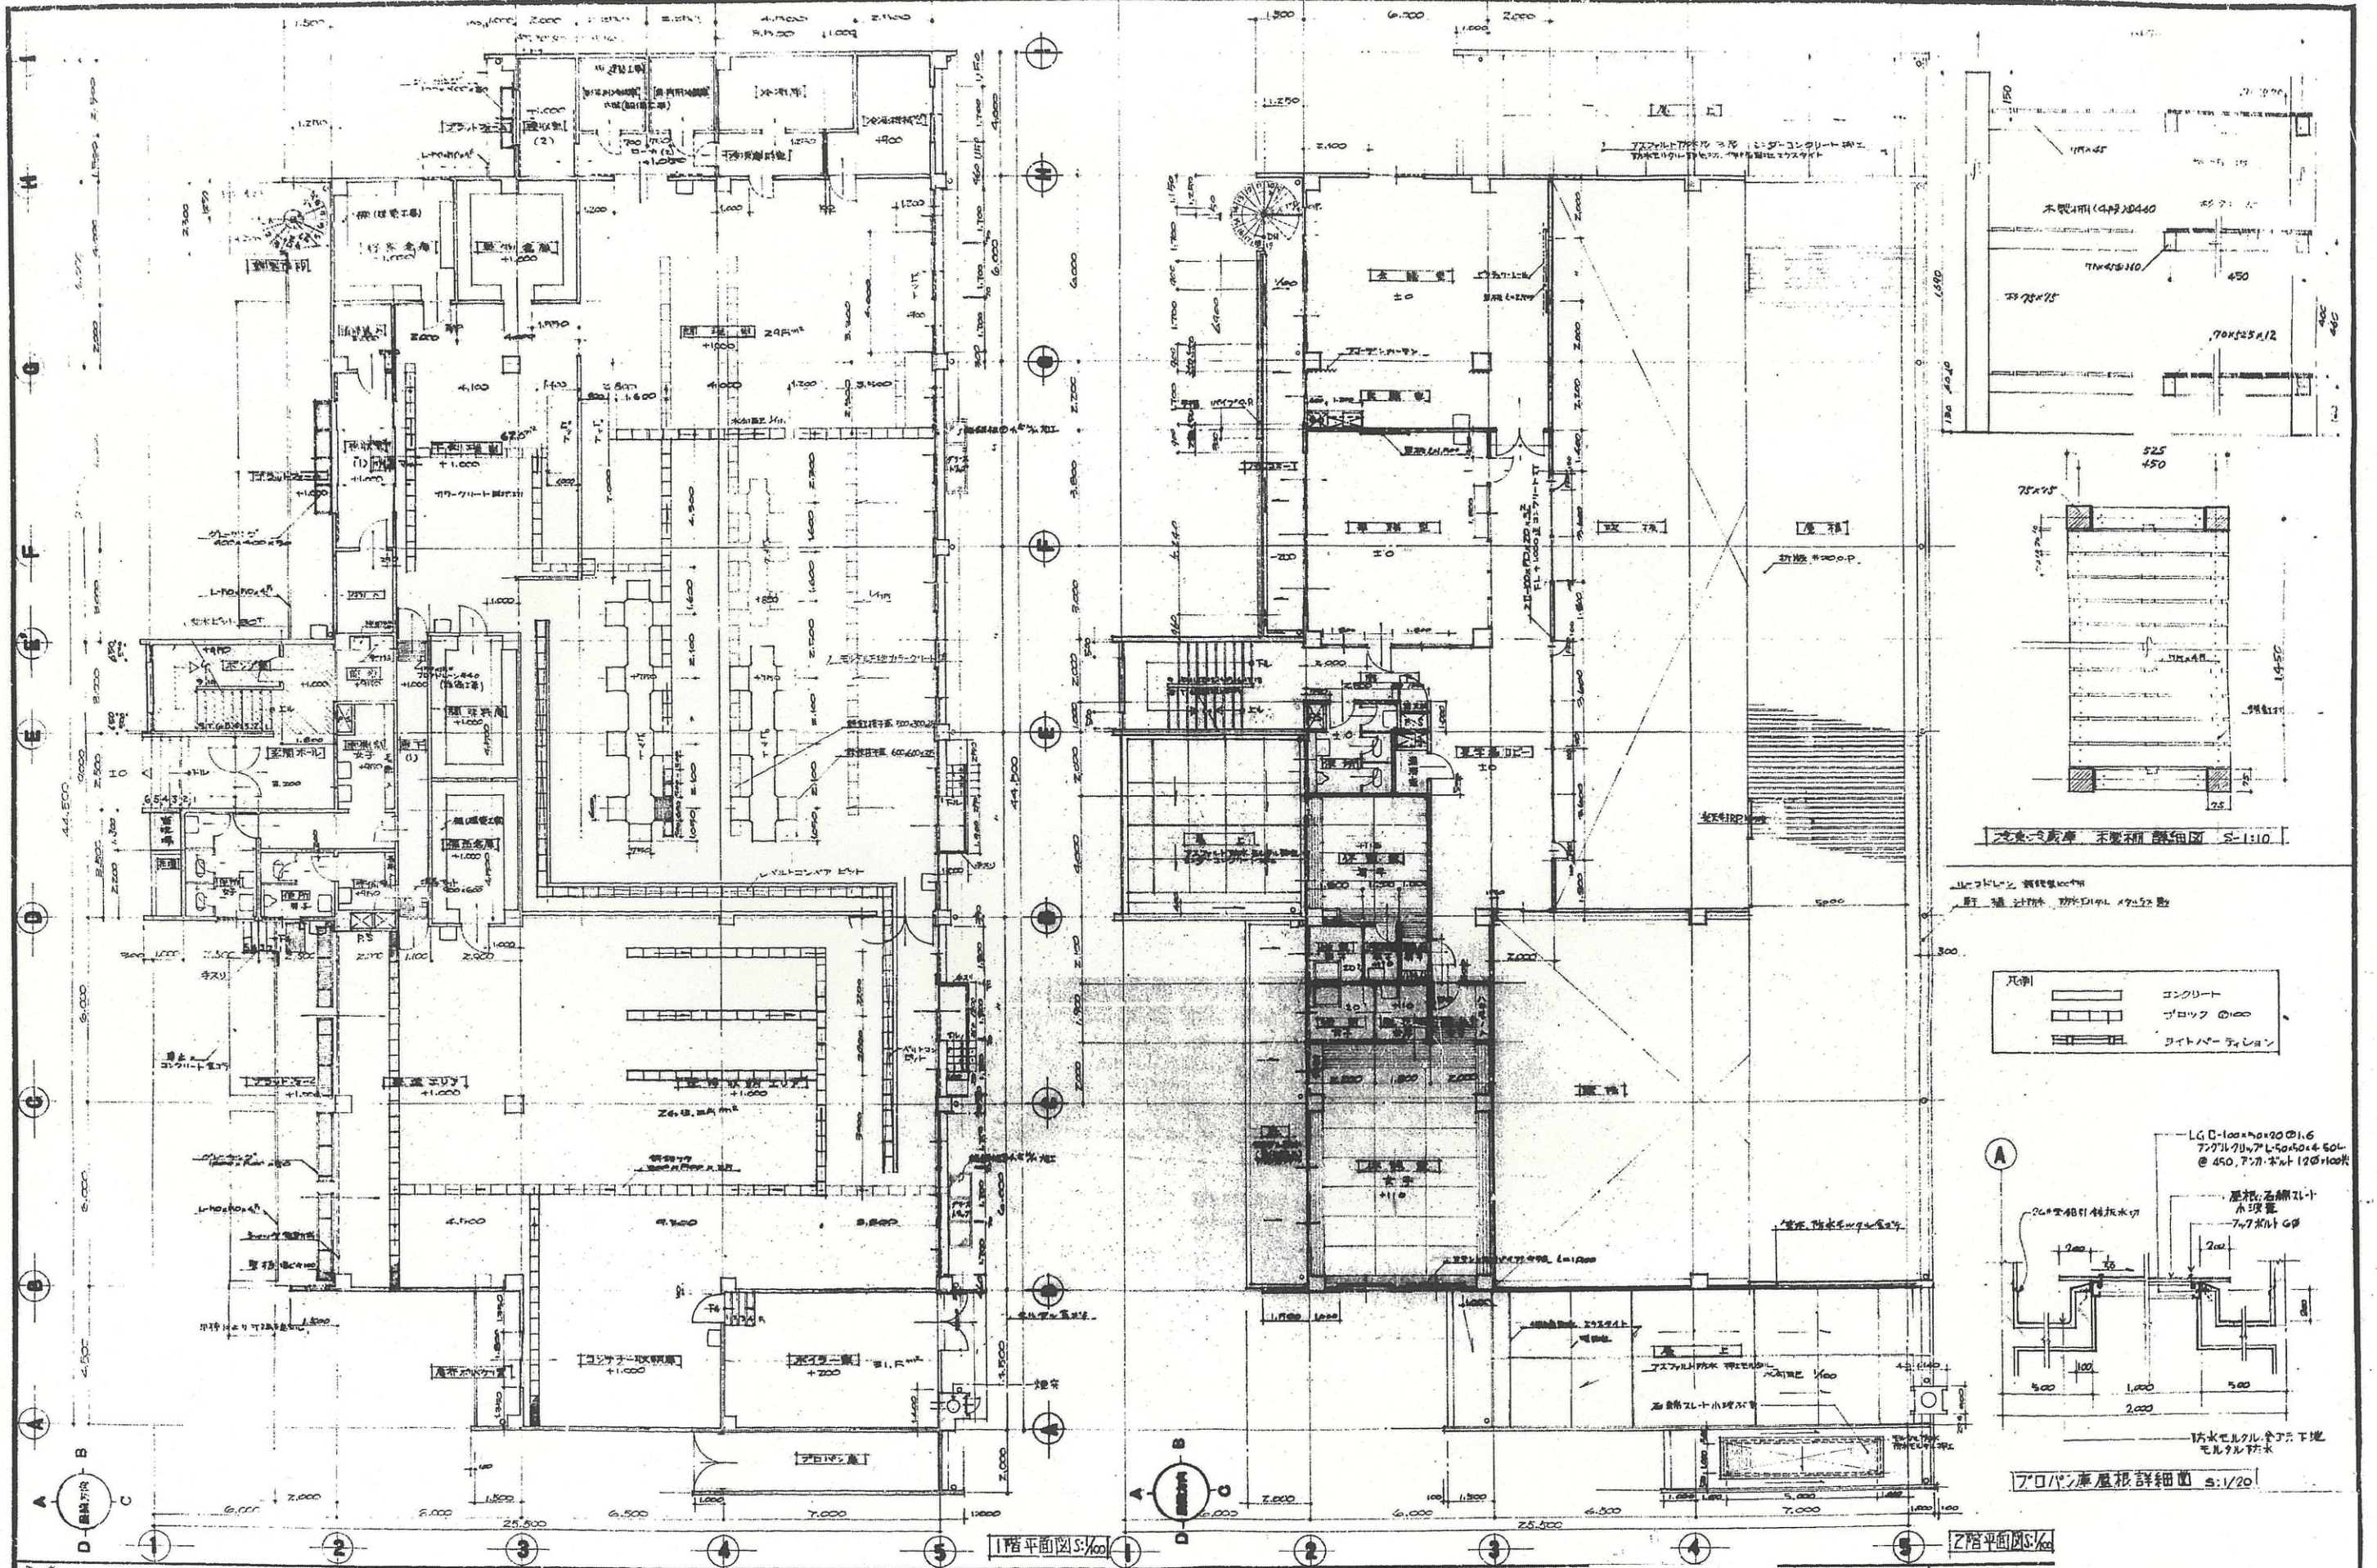

1階平面図 1/500

2階平面図 1/500



工事名称 茅ヶ崎市学校給食共同調理場(仮称)新築工

田中建築事務所

設計番号 T103
年月日 46.7.12

1.2階平面図

A-3

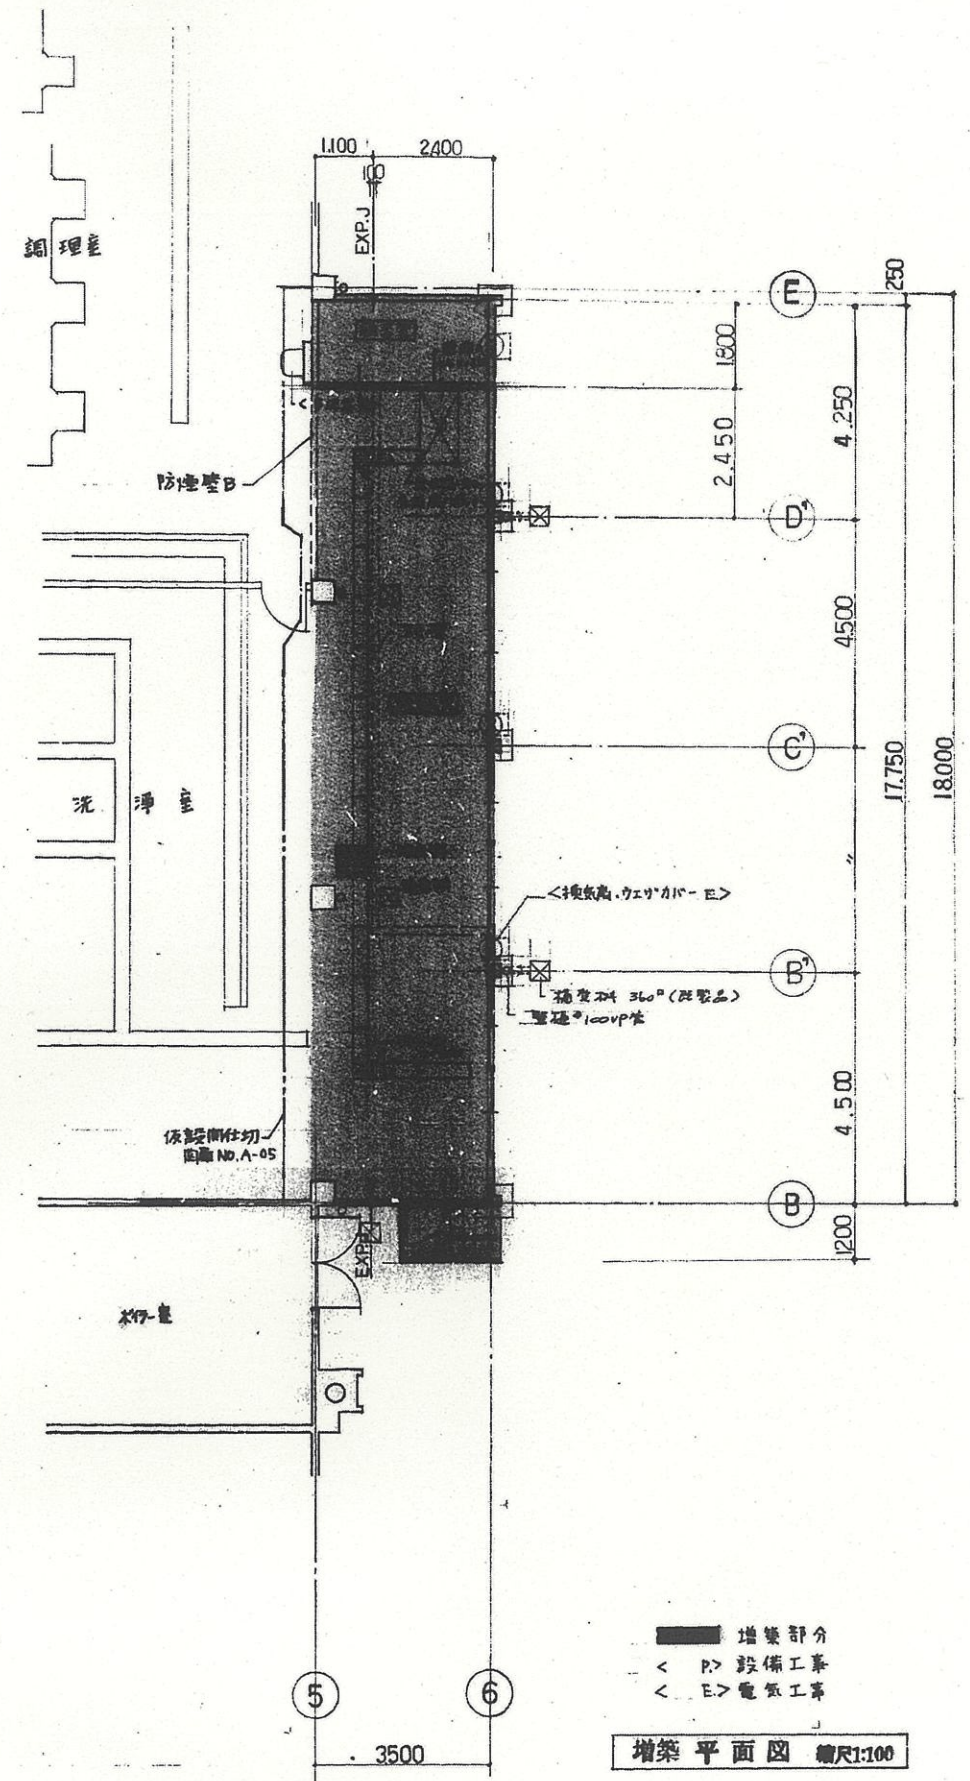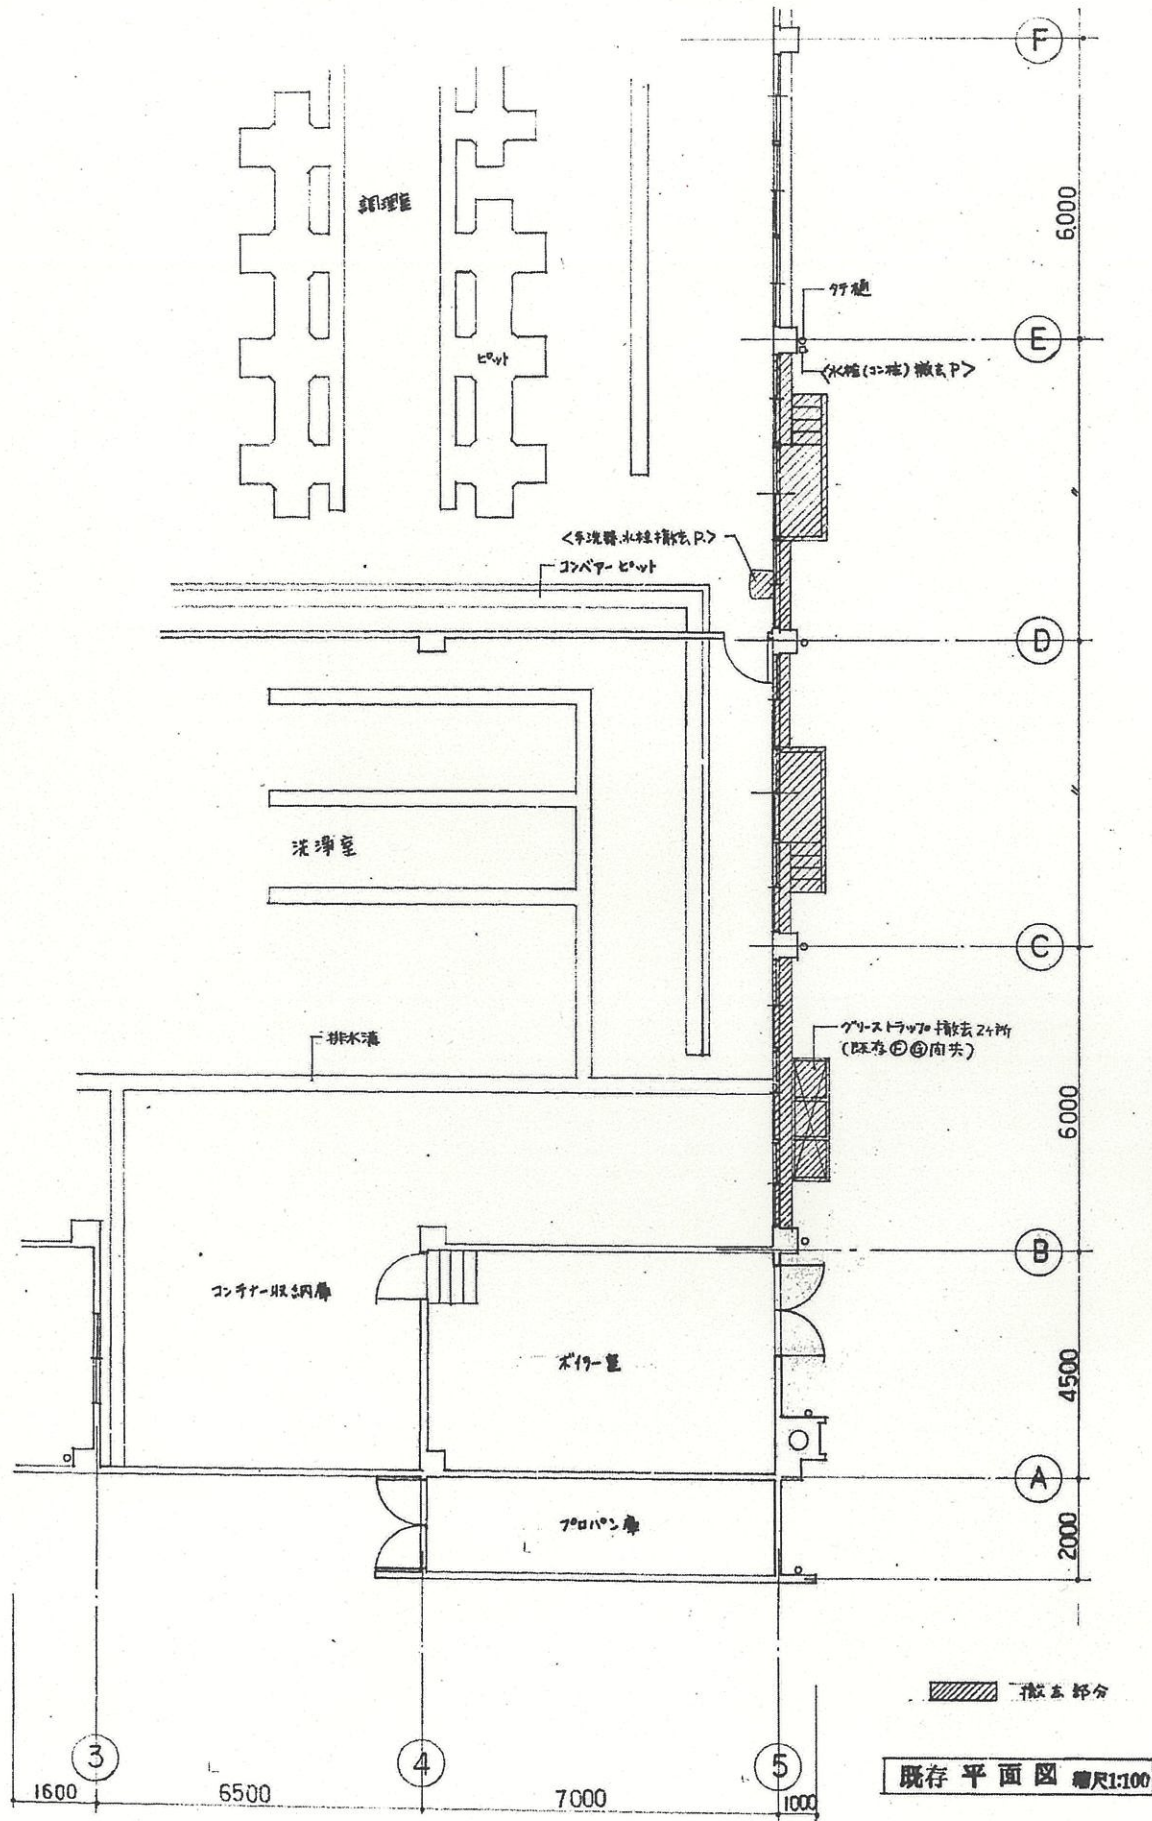

工事名称 茅ヶ崎市学校給食共同調理場増築工事 図面番号 853291	株式会社 小林建築事務所 本社 神奈川県横浜 第1184号 TEL 0462-21-3370 相模原事務所 神奈川県相模原 第2979号 TEL 0427-74-4481	縮尺 1:100	図面番号 A-03	平面図 一般建築士登録第59133号 政楽良一
---	--	--------------------	---------------------	----------------------------

85.5.11