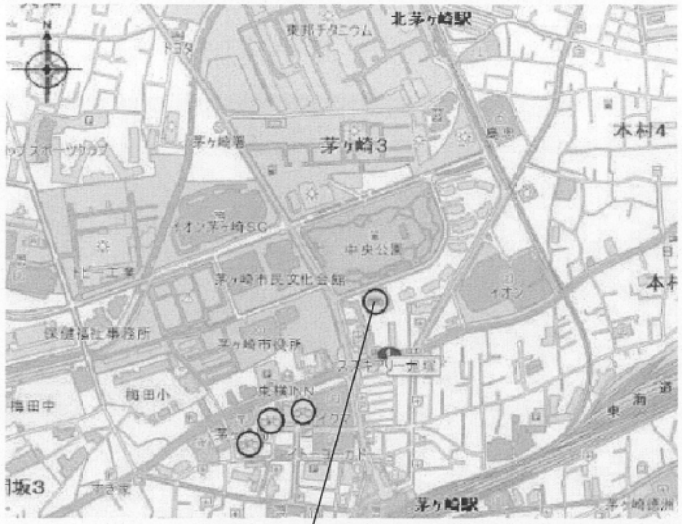

案内図 1/10000

茅ヶ崎第１駐車場

Ⅰ 敷地概要

１．敷地の位置	茅ヶ崎市茅ヶ崎二丁目2番20号（茅ヶ崎二丁目2077番18）
２．用途地域他	用途地域：近隣商業地域　建ぺい率 80%　容積率 300% 第一種住居地域　建ぺい率 60%　容積率 200% 防火指定：準防火地域 高度地区：第4種高度地区（近隣商業地域　31m） 第3種高度地区（第一種住居地域　20m） 茅ヶ崎駅北口周辺特別景観まちづくり地区（行政文化街区）
３．敷地面積	4,959.69㎡（近隣商業地域約4,924.26㎡、第一種住居地域約35.43㎡）

Ⅱ 建物概要

１．竣工年	1982年(昭和57年)
２．規模	地上４階建て屋上塔屋有 建築面積　2,567.70㎡ 延床面積 10,046.69㎡ 耐火構造 最高高さ 17.855m
３．用途	自動車車庫（乗用車専用） 収容台数 485台（建物内 1階 100台　2,3階 113台　4階 107台　屋外 52台）
４．設備	換気空調設備、排煙設備、給排水衛生設備、消火設備、受変電動力設備、照明設備 防災電気、自家発電設備、通信放送設備、料金管制設備、ｴﾚﾍﾞｰﾀｰ設備(1台)
５．構造	鉄骨造　PC杭基礎　床 現場打ｺﾝｸﾘｰﾄｽﾗﾌﾞ
６．Is値(構造耐震指標)	0.66

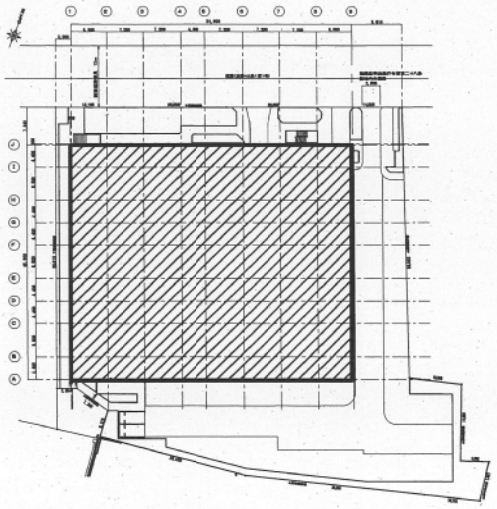

配置図 1/1000

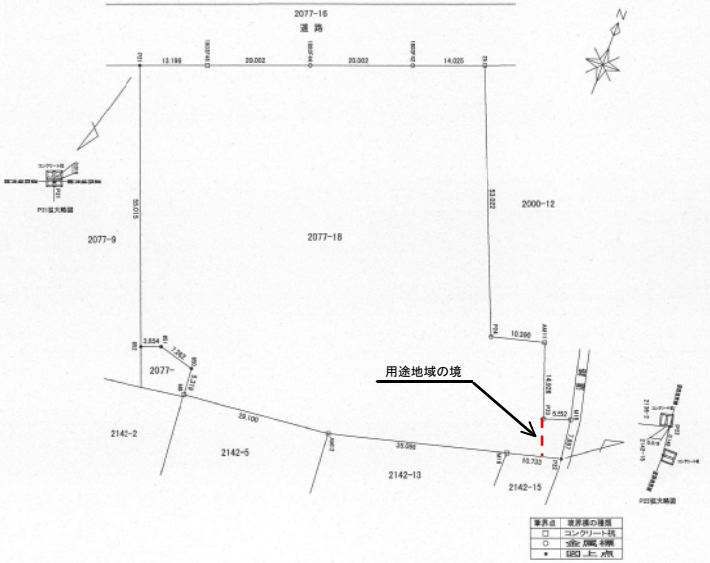

敷地求積図 1/1000

求積表

地番	2077-18			
NO	Ｘｎ	Ｙｎ	Ｙｎ・(Ｘｎ+1－Ｘｎ-1)	距離
P21	−73740.995	−38866.590	2182631.094630	55.015
852	−73792.559	−38847.413	1950917.080860	3.854
851	−73791.215	−38843.801	25209.626849	7.262
850	−73793.208	−38836.818	283353.424128	5.319
M8	−73798.511	−38836.411	102139.760930	29.100
AM12	−73795.838	−38807.434	−436971.706840	35.098
M18	−73787.251	−38773.403	−434804.941242	10.733
P22	−73784.624	−38762.996	−406158.672088	7.897
M16	−73776.773	−38763.849	−235451.618826	5.552
P23	−73778.550	−38769.109	−477092.655354	14.926
AM11	−73764.467	−38774.055	−450476.970990	10.390
P24	−73766.932	−38784.148	−1817929.369204	53.022
25	−73717.594	−38803.566	−1724857.312266	14.025
1803F42	−73722.481	−38816.712	459900.403776	20.002
1803F44	−73729.442	−38835.464	540628.494344	20.002
1803F46	−73736.402	−38854.216	448882.757448	13.199
		合 計	9919.396155	
		合 計 面 積	4959.6980775	
		地 積	4959.69 ㎡	

特記	茅ヶ崎市 建設部 建築課	件名	茅ヶ崎第１駐車場	課長	課長補佐	担当	主任
	年月日	図面名	案内図・配置図・建物概要・敷地求積図 縮尺 1/10000 1/1000				01

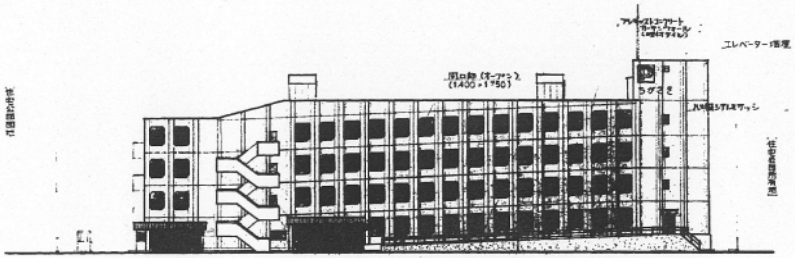

北側（出入口側）立面図

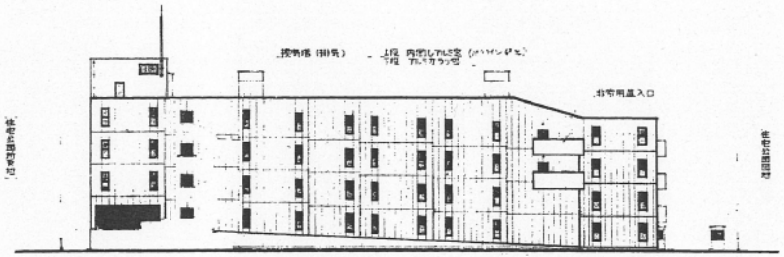

南側立面図

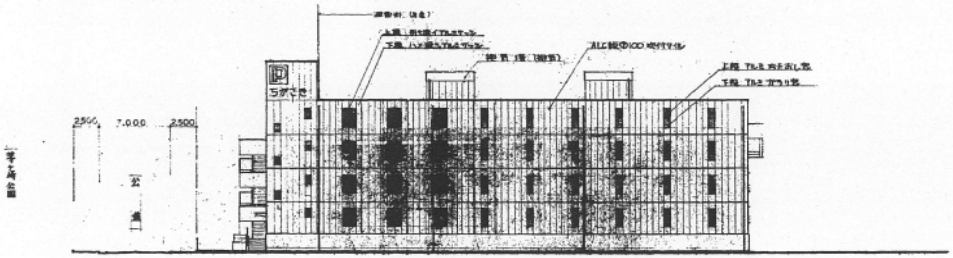

西側立面図

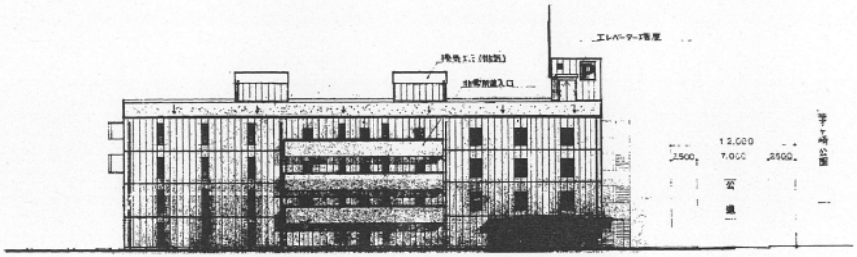

東側立面図

特記	茅ヶ崎市　建設部　建築課	件名	茅ヶ崎第1駐車場	課長	課長補佐	係長	主査	図番
	年月日	図面名	立面図	縮尺	1/500					02

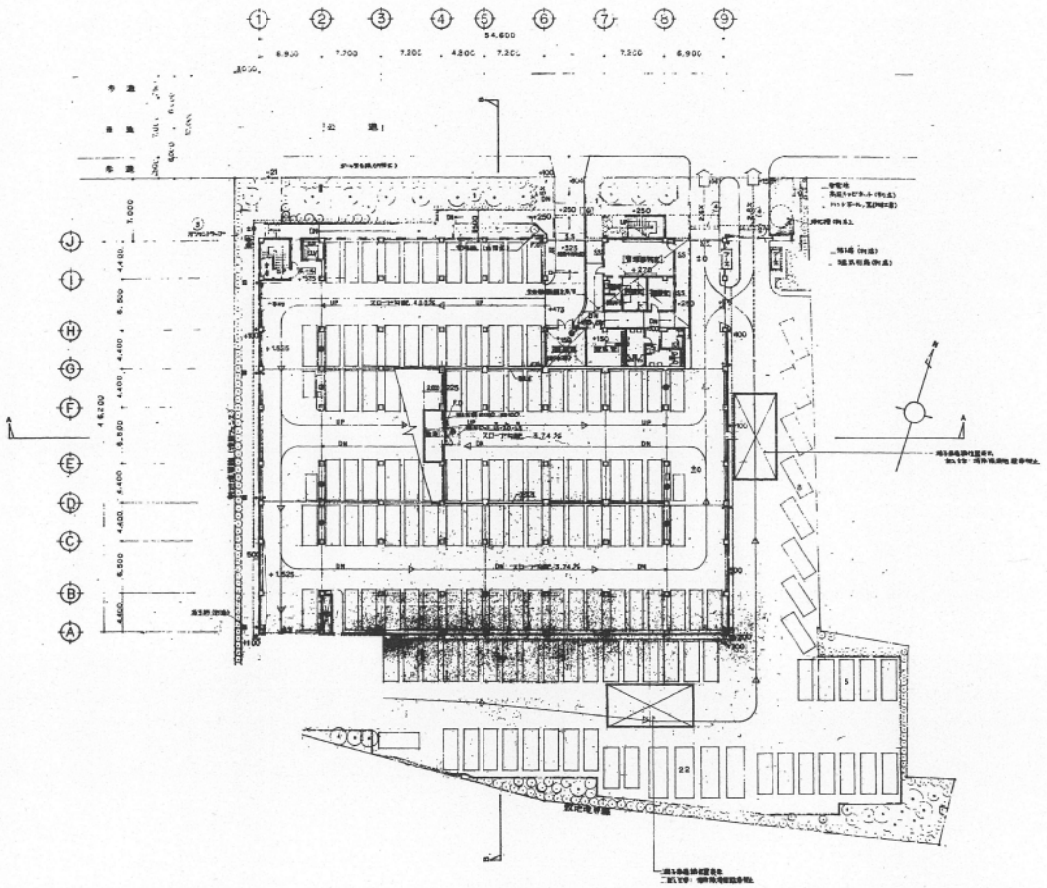

１階平面図

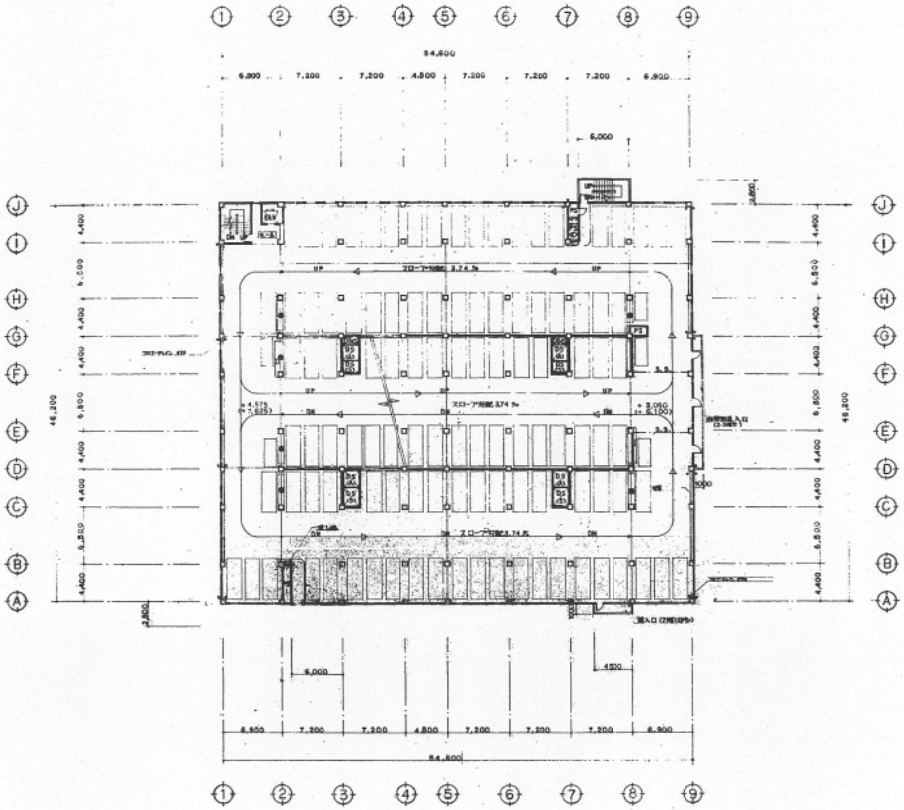

２・３階平面図

特記	茅ヶ崎市　建設部　建築課	件名 茅ヶ崎第1駐車場	課長	課長補佐	係長	主任	図番 03
	年月日	図面名 平面図1　縮尺 1/600					

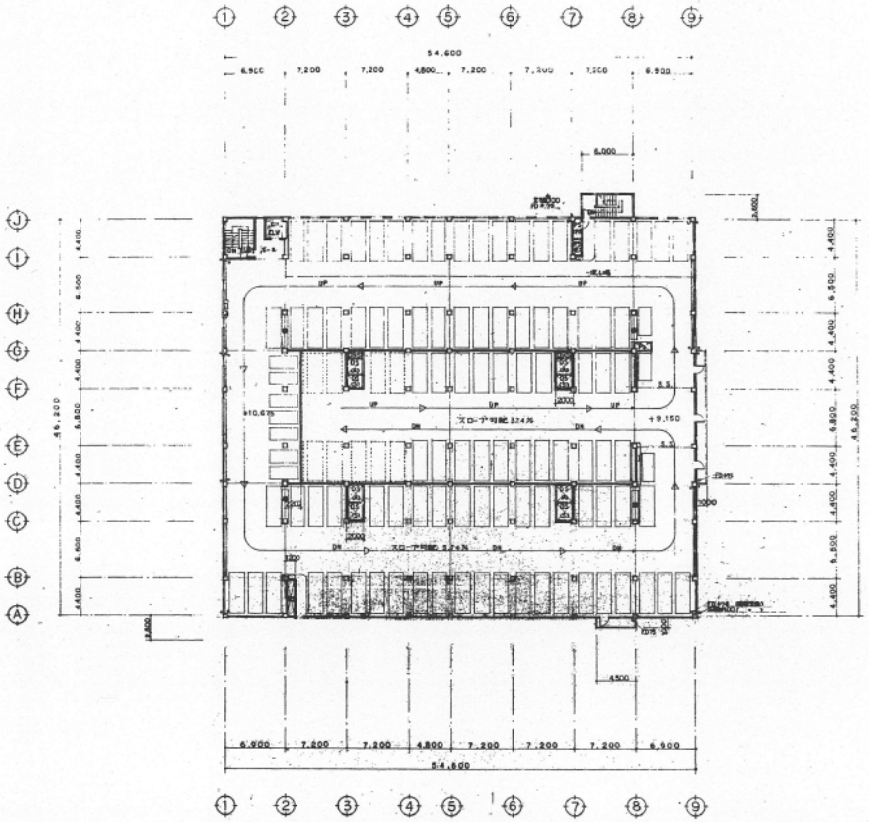

4階平面図

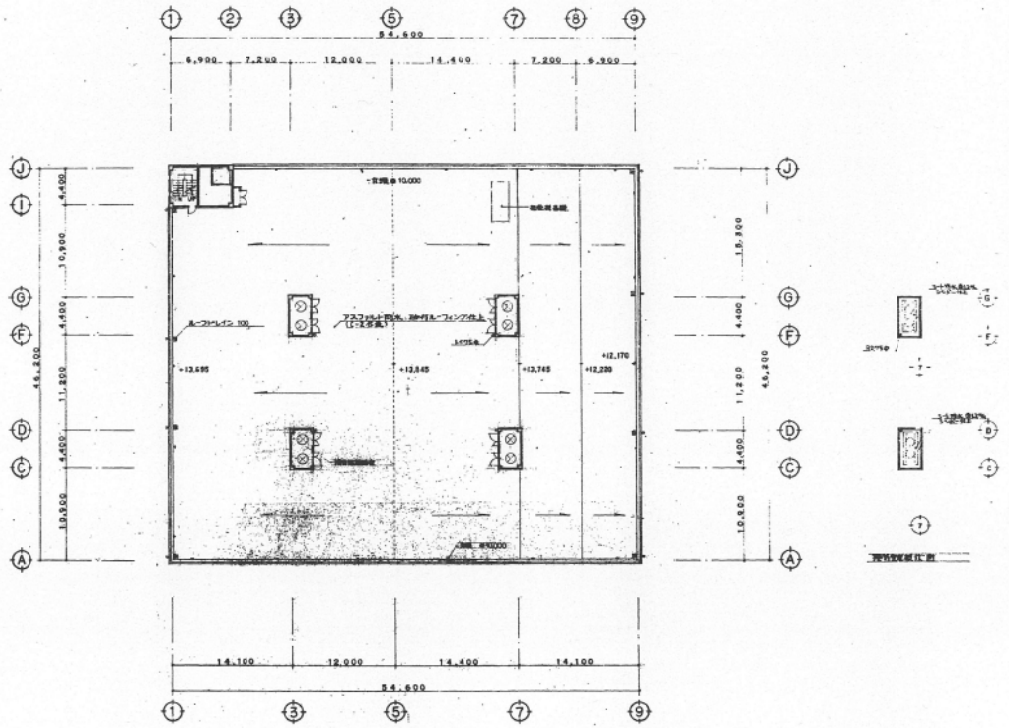

R階平面図

特記	茅ヶ崎市　建設部　建築課	件名	茅ヶ崎第1駐車場			図番
	年月日	図面名	平面図2	縮尺	1/600	04