



調整池規模の計画図

■ 平面図 ■

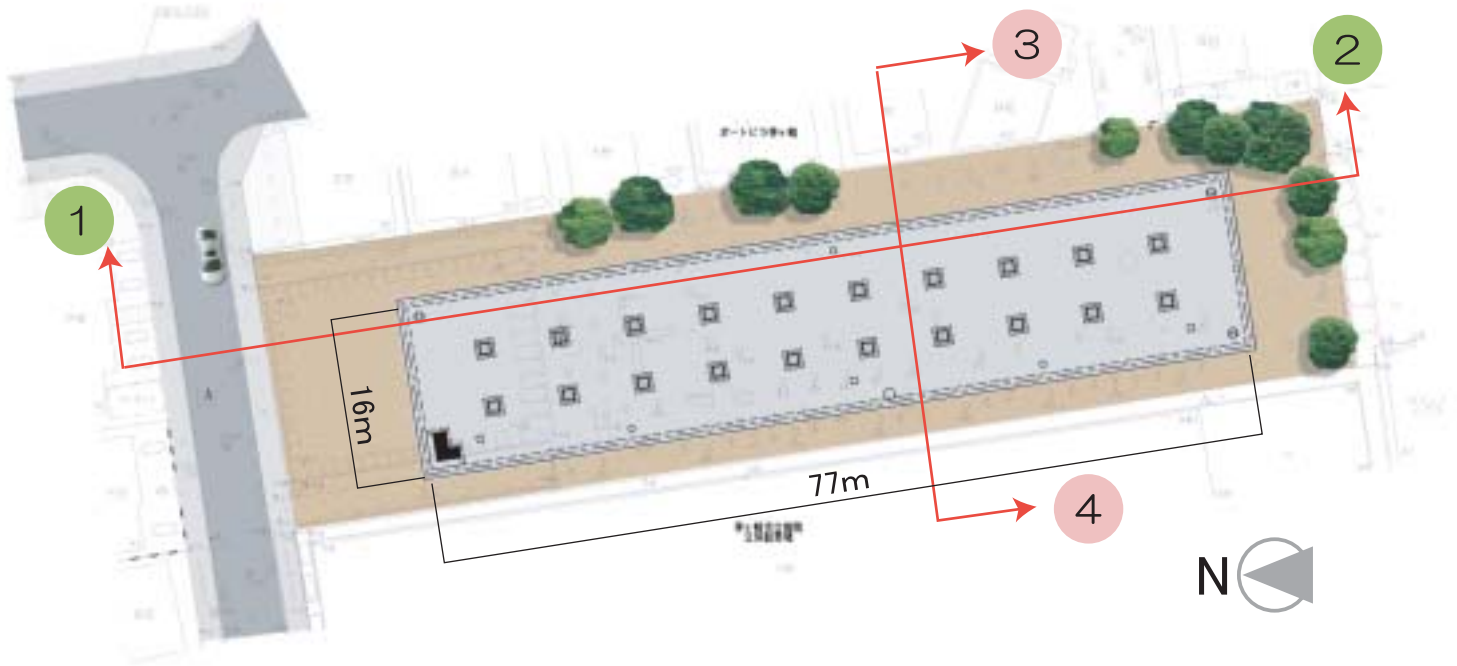

■ 縦断面図 ■

※寸法値は、頂板・側壁・底板の中心間隔とする

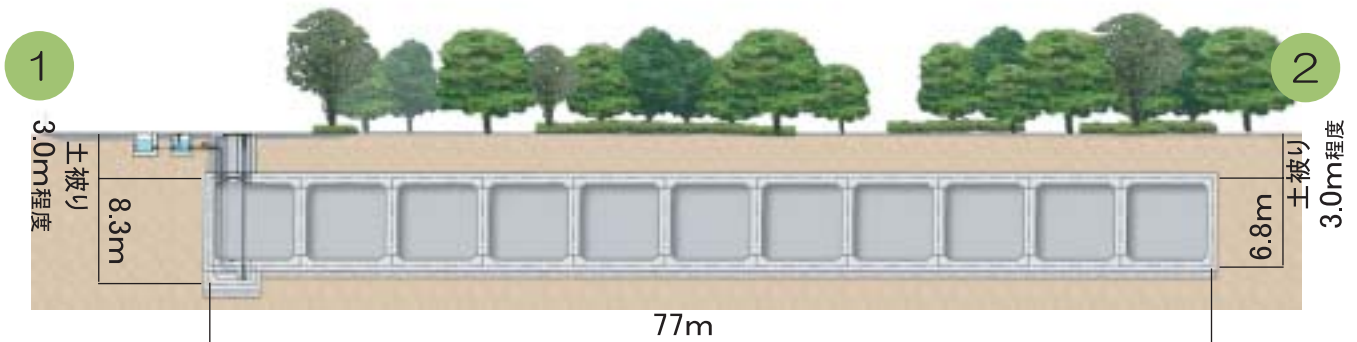

■ 横断面図 ■

※寸法値は、頂板・側壁・底板の中心間隔とする

