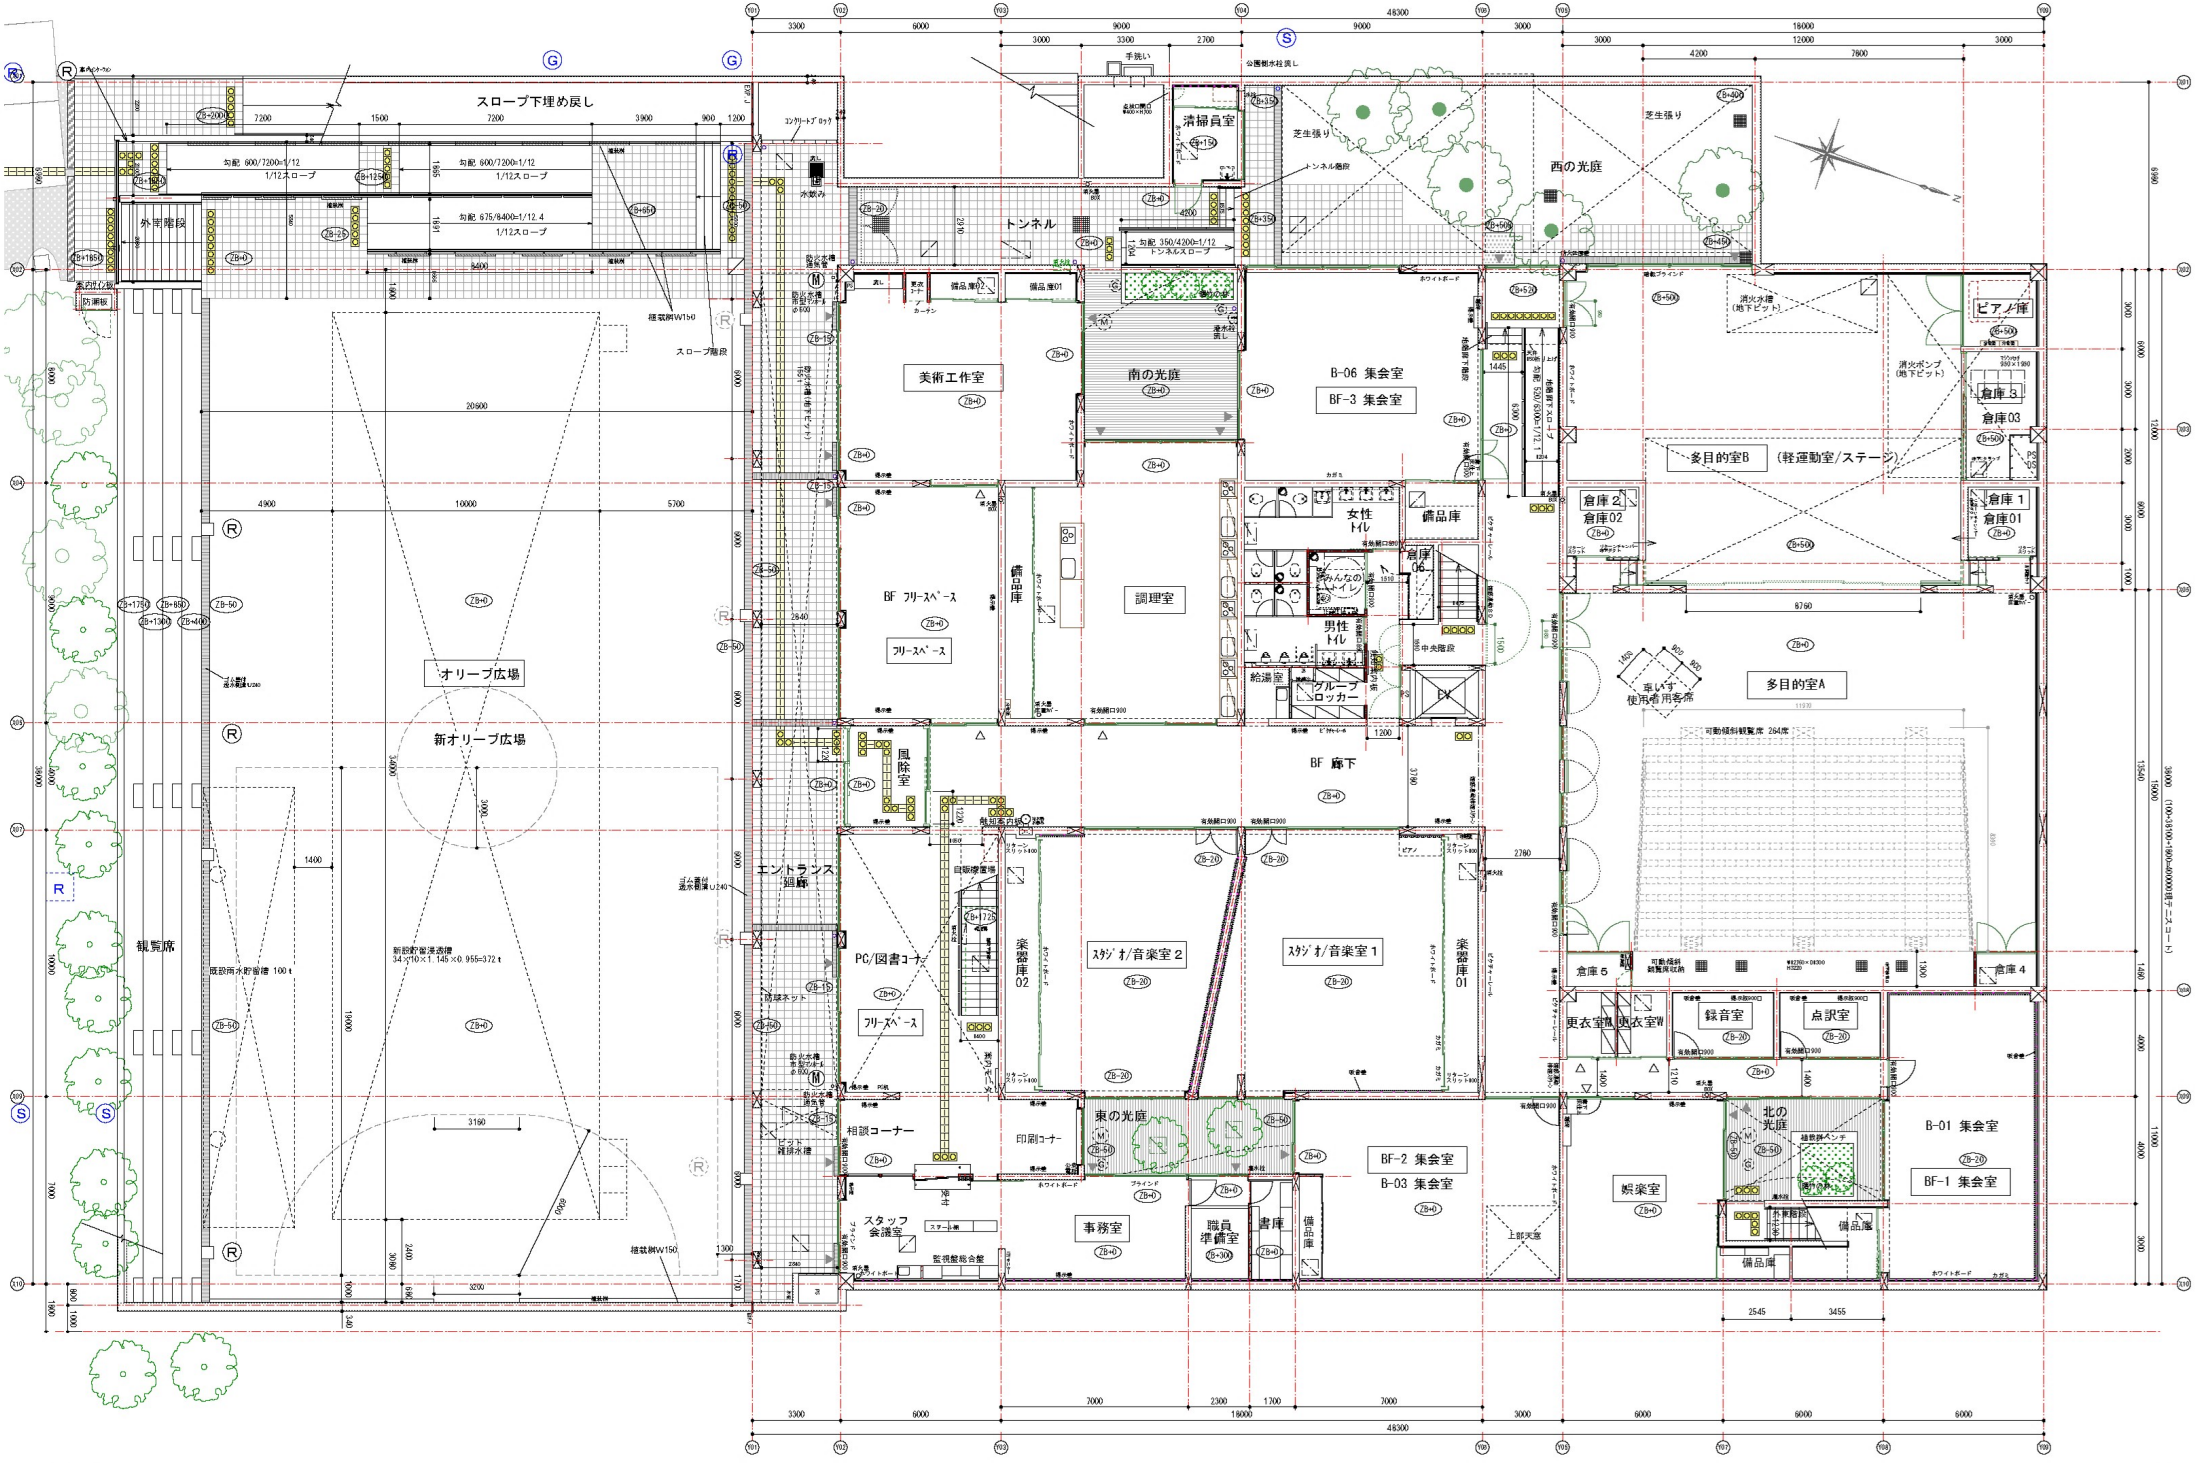

株式会社 寺田 大塚 小林 計画同人
一級建築士事務所 神奈川県知事登録 第11279号
TEL045-222-7686
管理技術者 寺田芳朗
一級建築士132871号

(仮称) 茅ヶ崎公園体験学習施設建設(建築)工事

地階平面図

ARC	P&D-DRA	STR	EQU-M	EQU-E
寺田	小林・中野 松村	山口 安原	長嶋 上野	松本

1123
A3 : 1/200
A1 : 1/100

A-10