

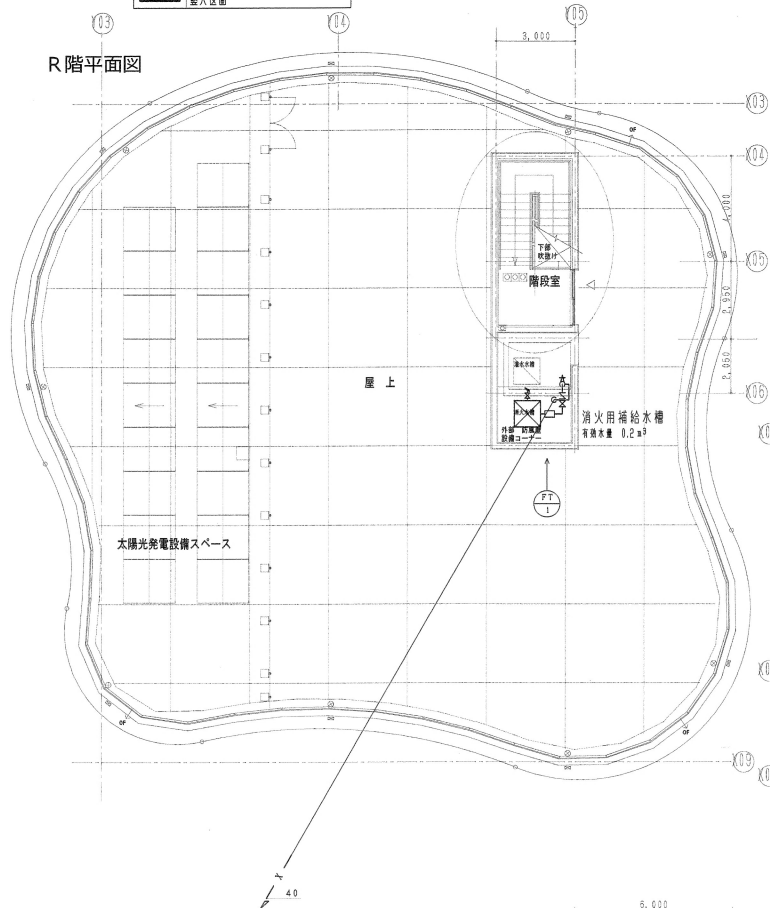


凡 例	
—	防火区画
—	屋上区画

R 階平面図

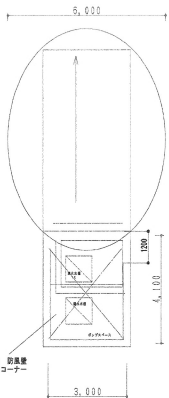

2 階平面図

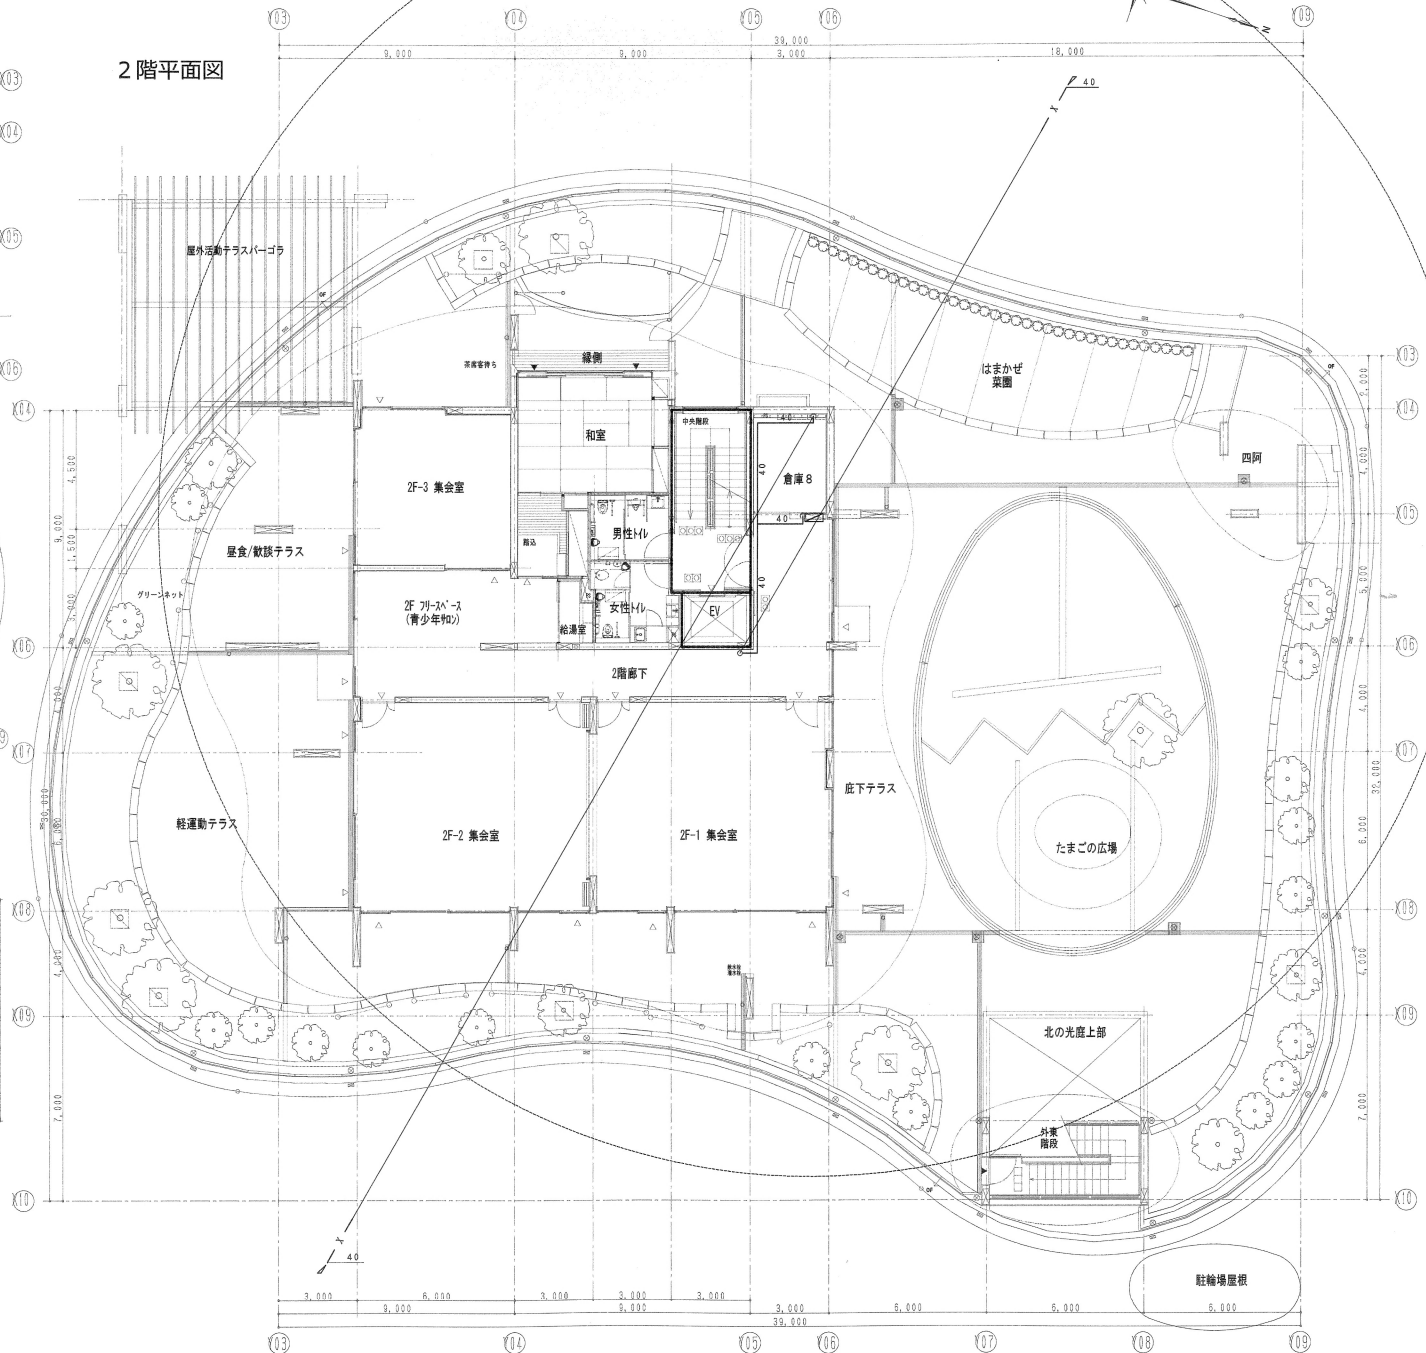

配管凡例

記 号	名 称	記 事
—S—	配 管	スプリンクラー管 (閉鎖) JIS-G-3452
—X—	配 管	屋内消火栓管 JIS-G-3452
—D—	配 管	スプリンクラドレン JIS-G-3452