


位置図

(市道 0 1 2 1 号線歩道拡幅工事)

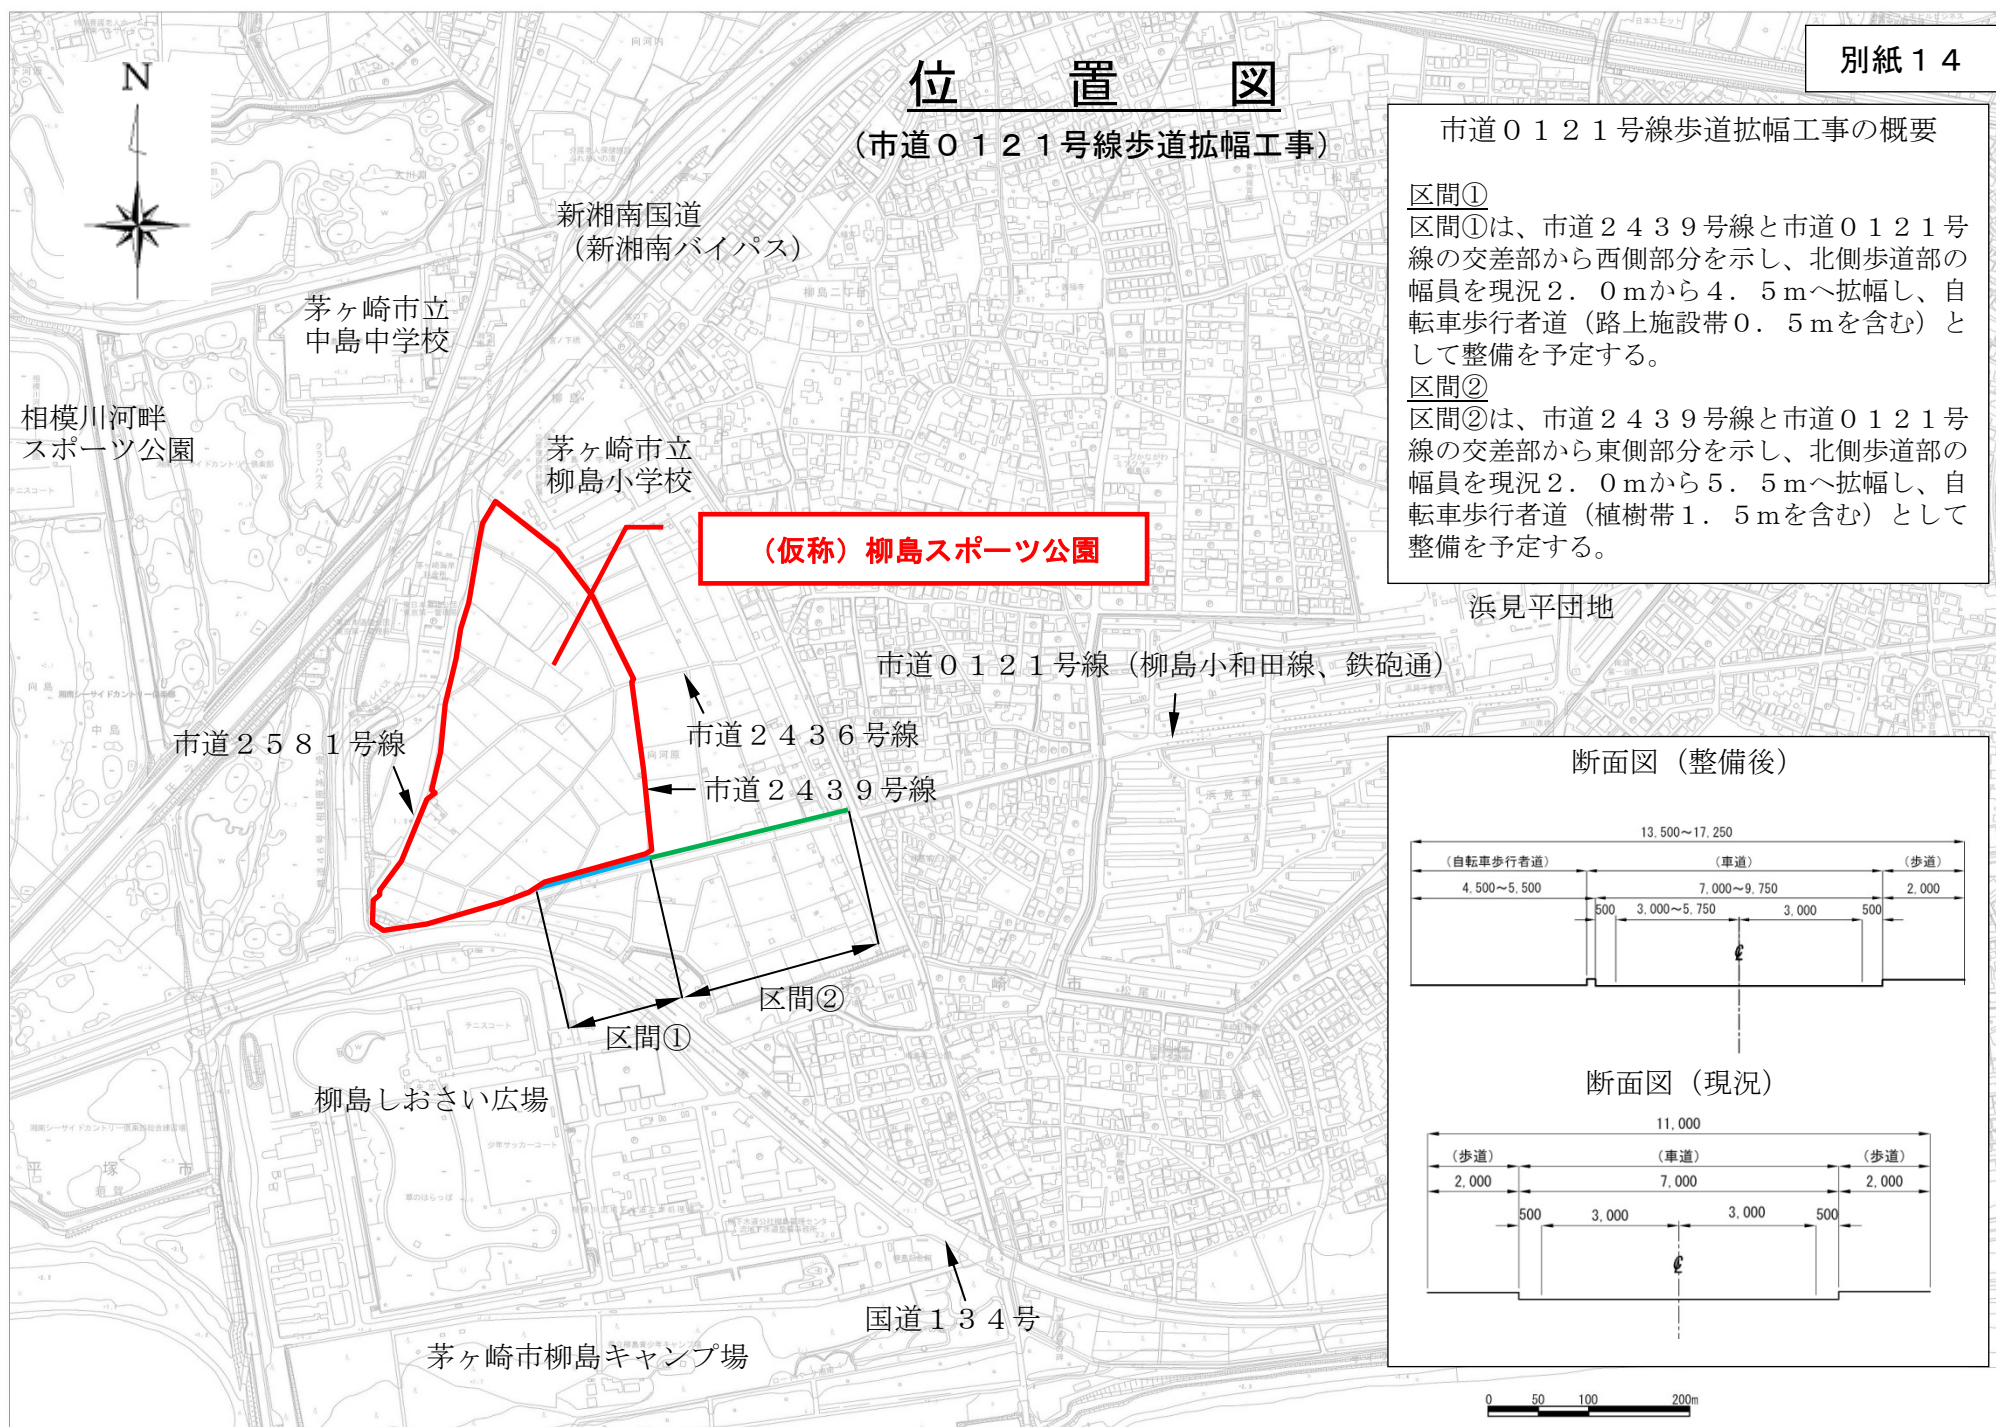

市道 0 1 2 1 号線歩道拡幅工事の概要


区間①

区間①は、市道 2 4 3 9 号線と市道 0 1 2 1 号線の交差点から西側部分を示し、北側歩道部の幅員を現況 2.0 m から 4.5 m へ拡幅し、自転車歩行者道 (路上施設帯 0.5 m を含む) として整備を予定する。


区間②

区間②は、市道 2 4 3 9 号線と市道 0 1 2 1 号線の交差点から東側部分を示し、北側歩道部の幅員を現況 2.0 m から 5.5 m へ拡幅し、自転車歩行者道 (植樹帯 1.5 m を含む) として整備を予定する。

断面図 (整備後)

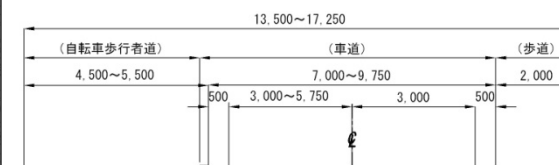

断面図 (現況)

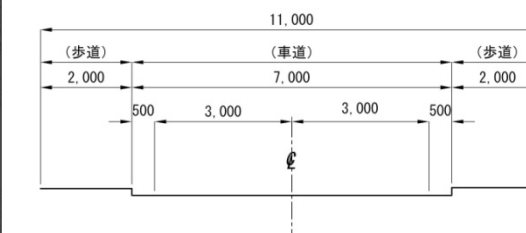

0 50 100 200m