


凡 例		
屋 根	①	冷工法アスファルト防水(外断熱工法)
笠 木	②	アルミ製既製品
外壁 1	③	防水形複層塗材E
外壁 2	④	せっき質タイル張り
手 摺 壁	⑤	防水形複層塗材E
手 摺	⑥	アルミ製既製品
軒 天	⑦	防水形複層塗材E
外部建具	⑧	アルミニウム製複層ガラス
外部建具	⑨	スチール製
ルーバー	⑩	アルミ・木複合材

詳細は今後の詳細設計により変更する可能性があります。

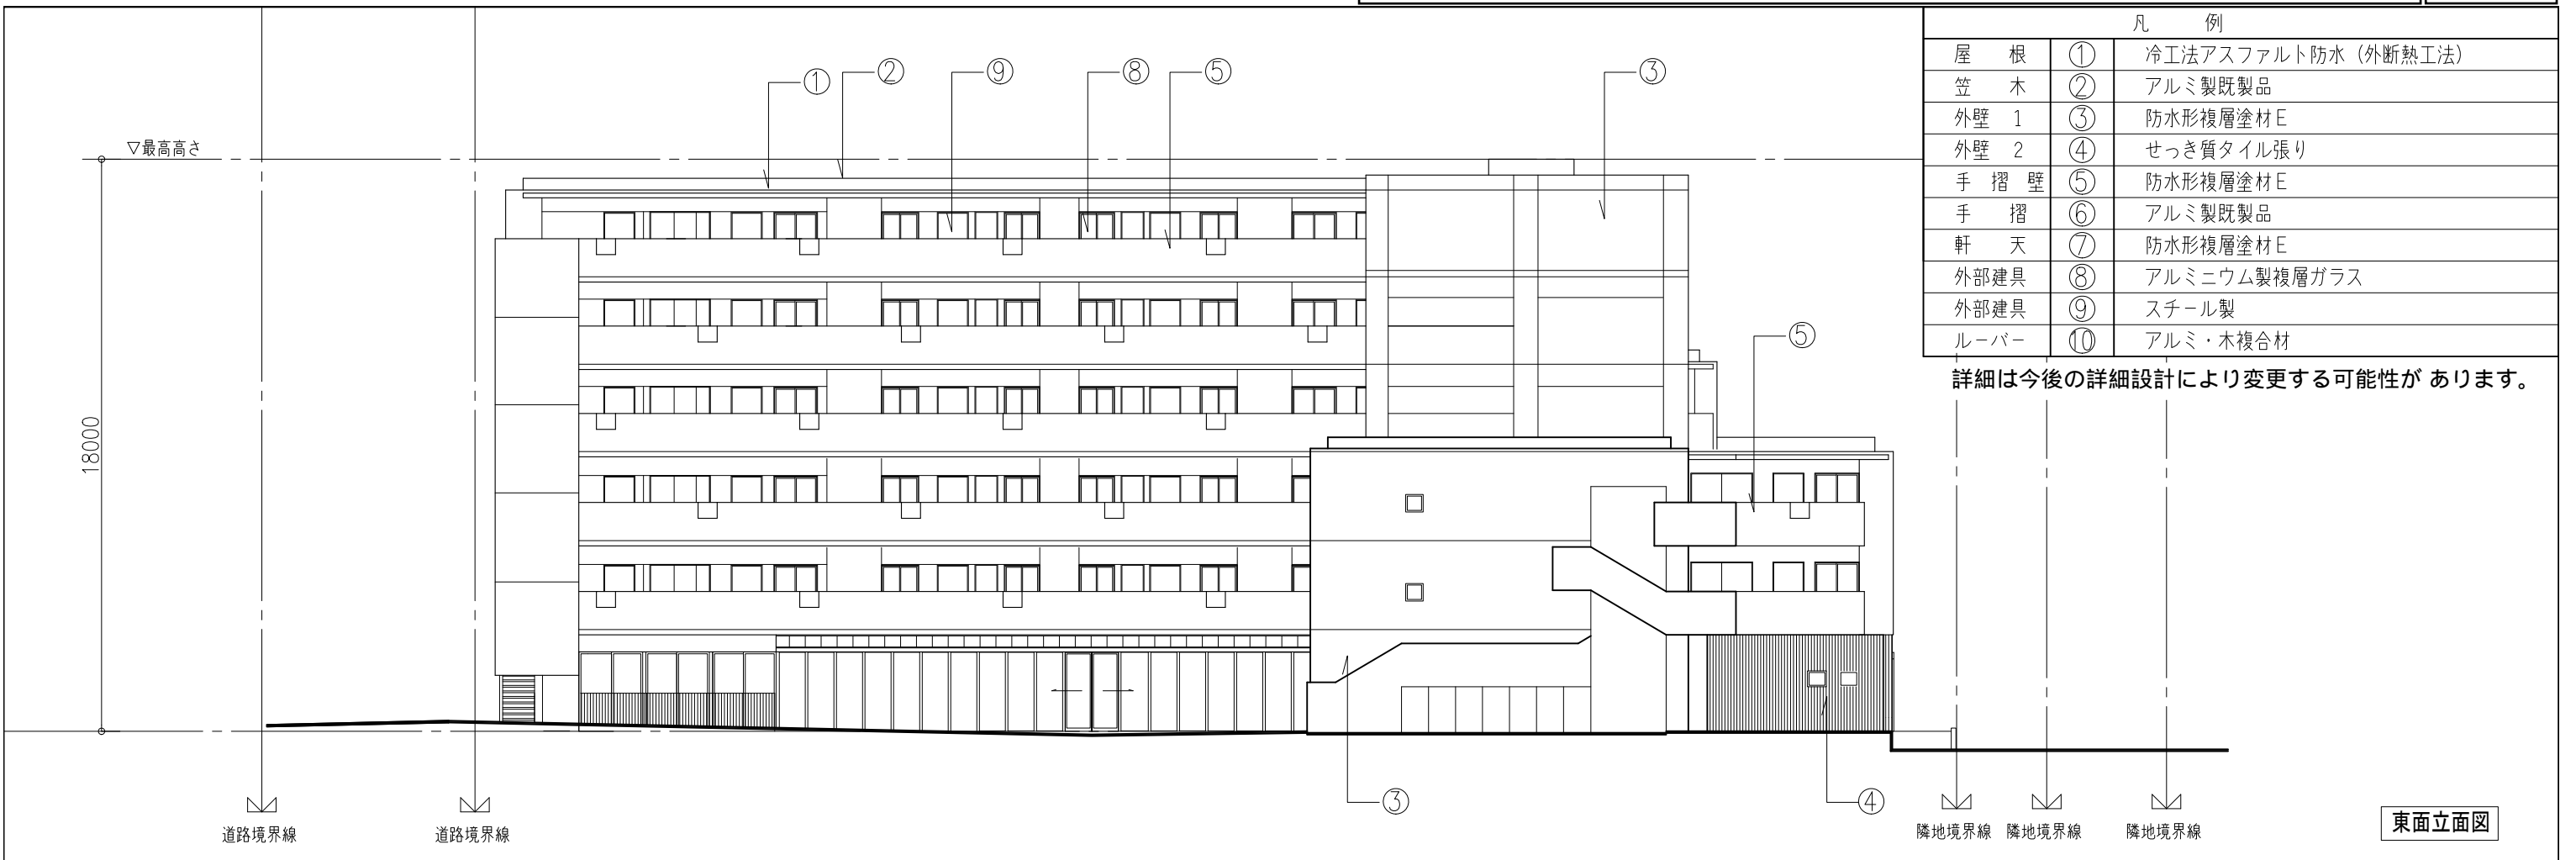

東面立面図



西面立面図