



| 凡 例 | | |
|-------|---|---------------------|
| 屋 根 | ① | 冷工法アスファルト防水 (外断熱工法) |
| 笠 木 | ② | アルミ製既製品 |
| 外壁 1 | ③ | 防水形複層塗材E |
| 外壁 2 | ④ | せっき質タイル張り |
| 手 摺 壁 | ⑤ | 防水形複層塗材E |
| 手 摺 | ⑥ | アルミ製既製品 |
| 軒 天 | ⑦ | 防水形複層塗材E |
| 外部建具 | ⑧ | アルミニウム製複層ガラス |
| 外部建具 | ⑨ | スチール製 |
| ルーバー | ⑩ | アルミ・木複合材 |

※詳細は今後の詳細設計により変更することがあります。

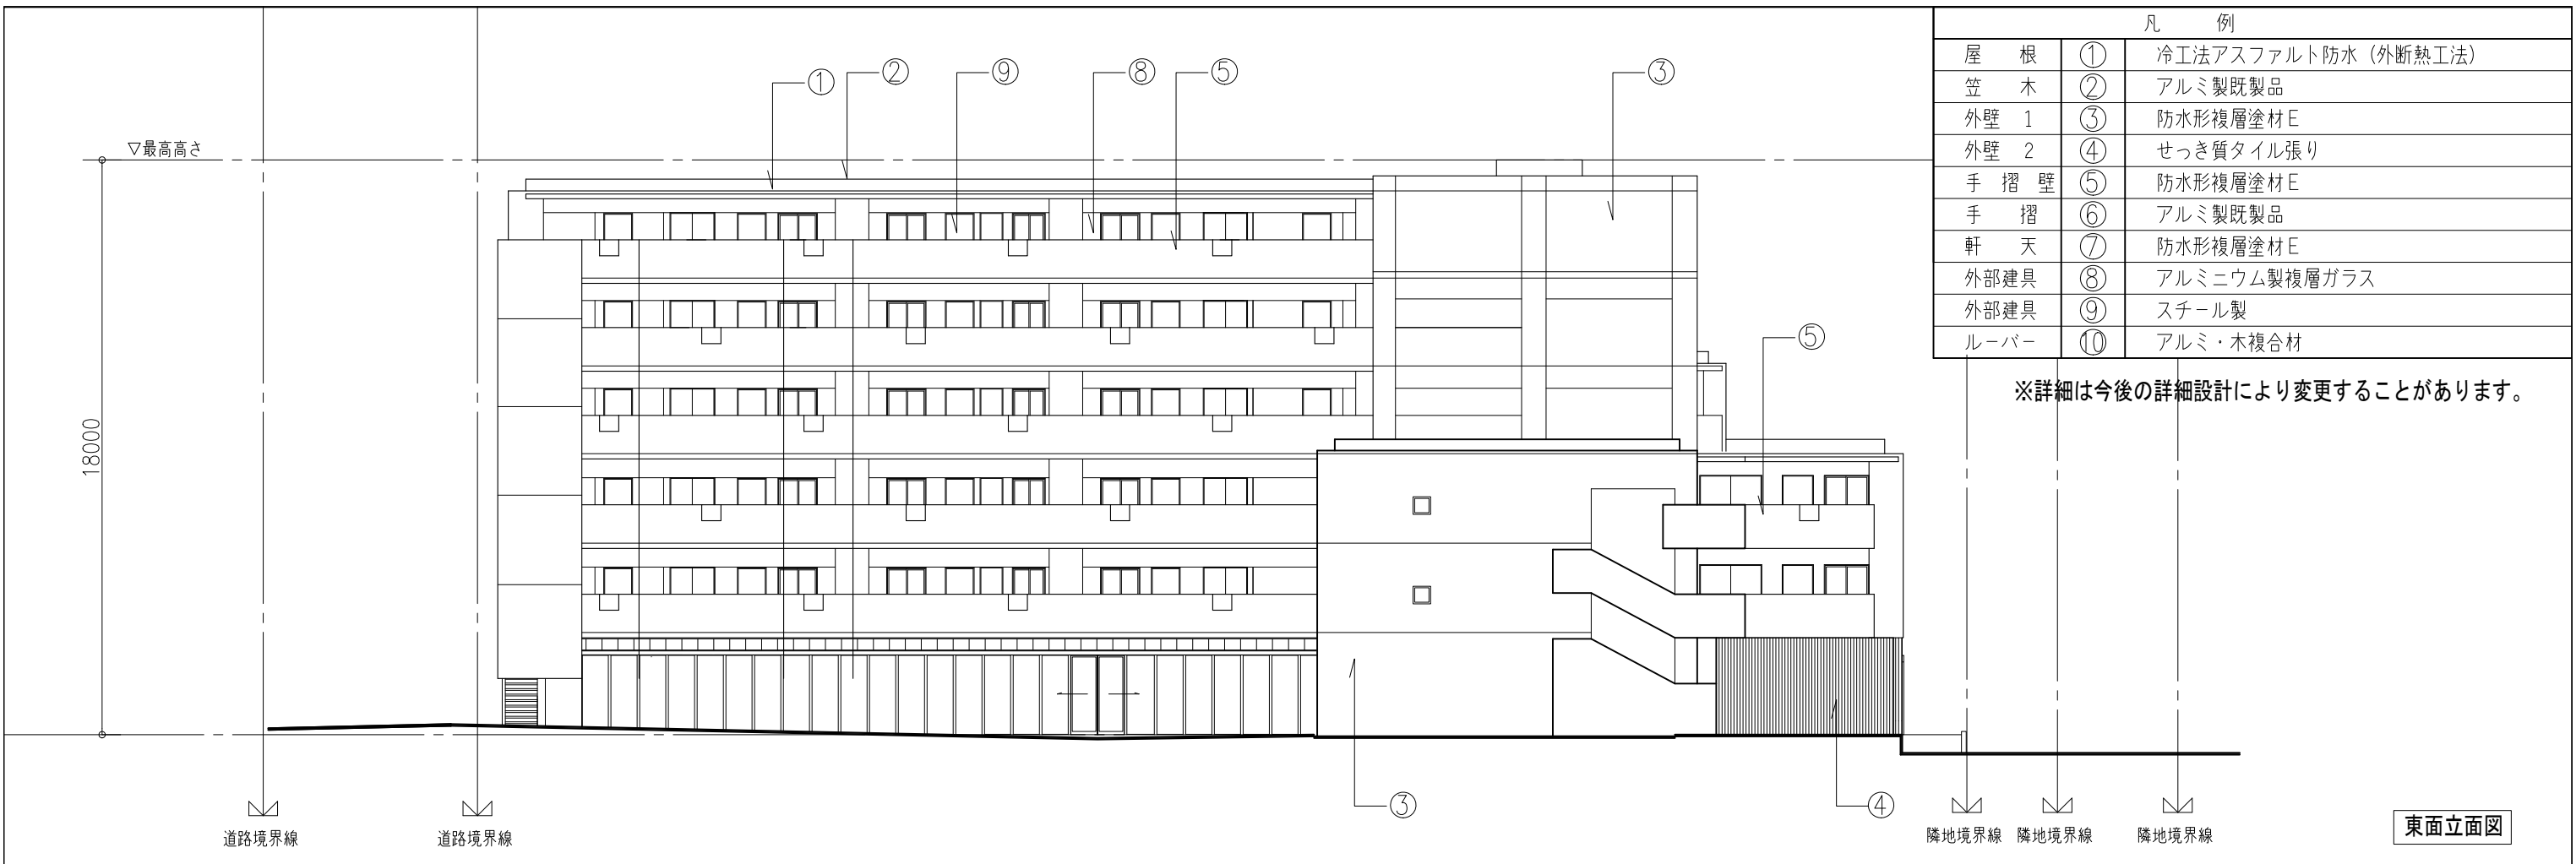

東面立面図

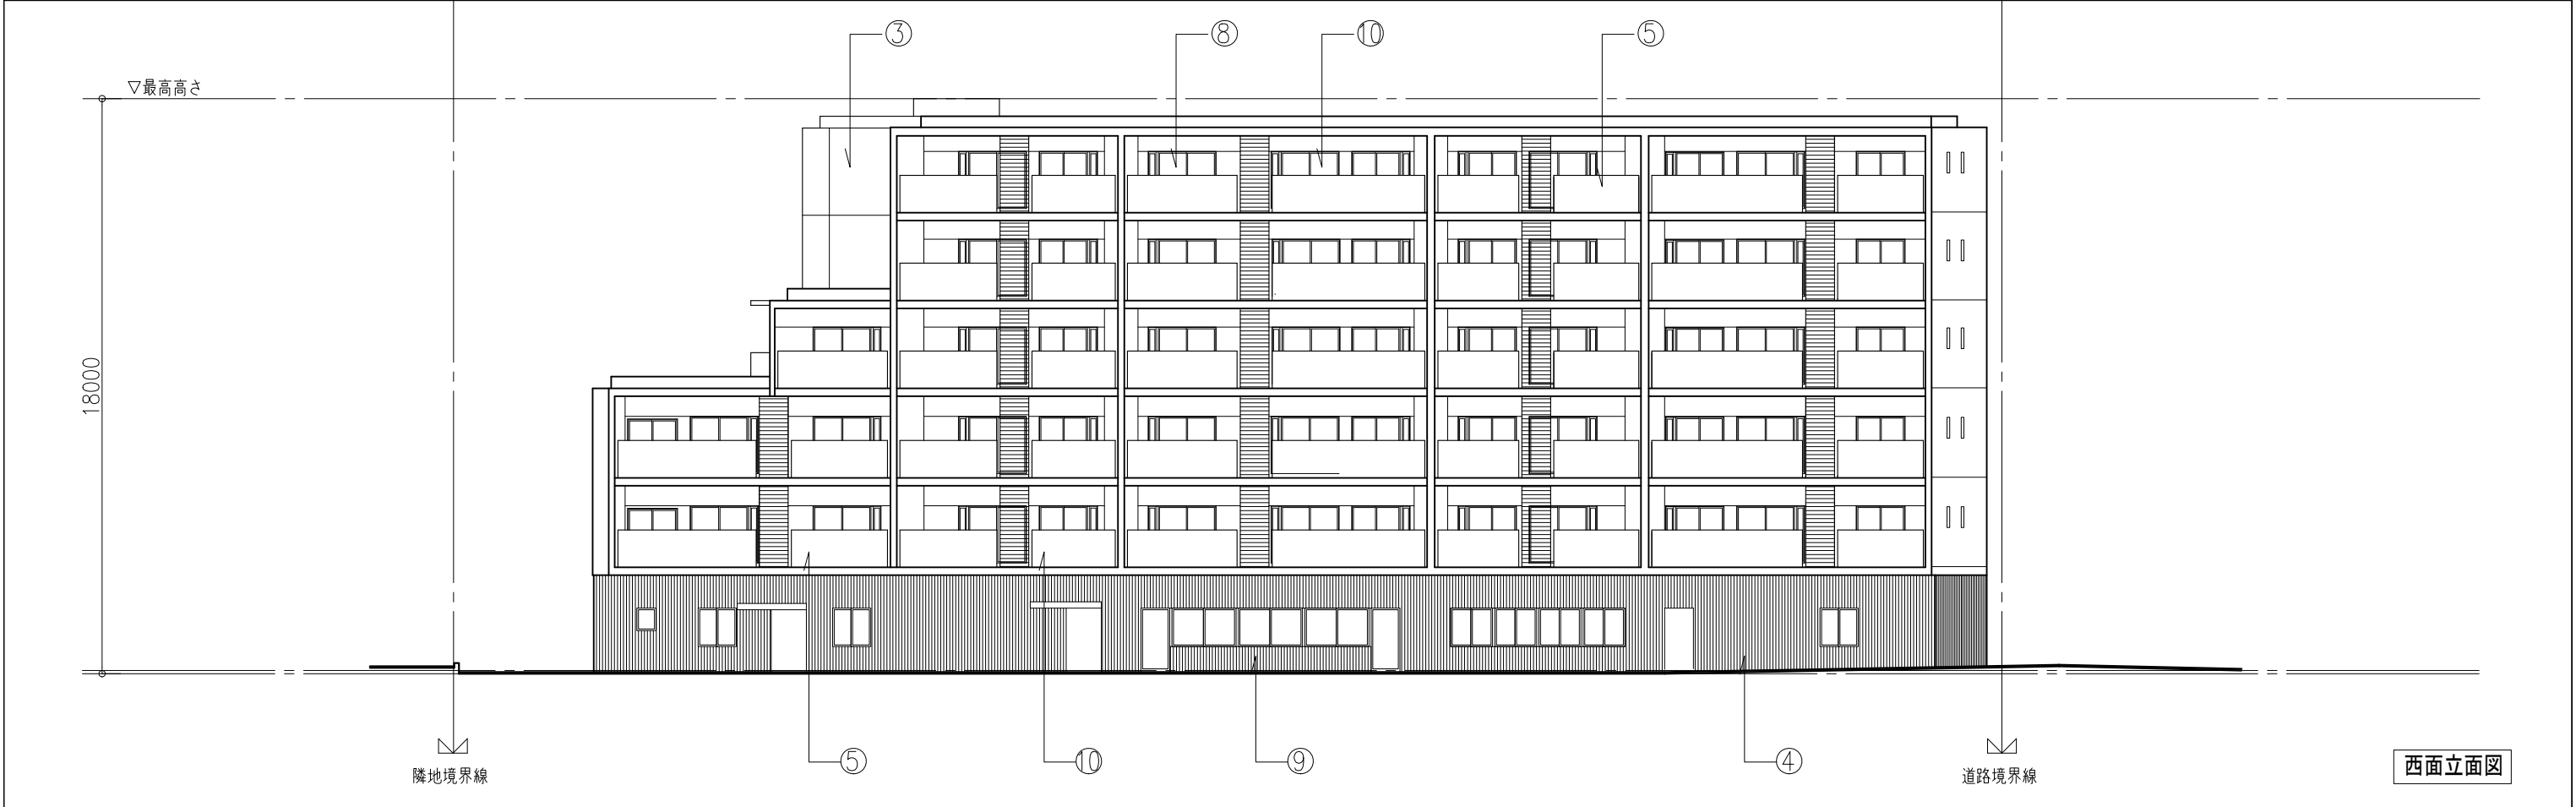

西面立面図