


茅ヶ崎漁港周辺地区地区計画 計画図

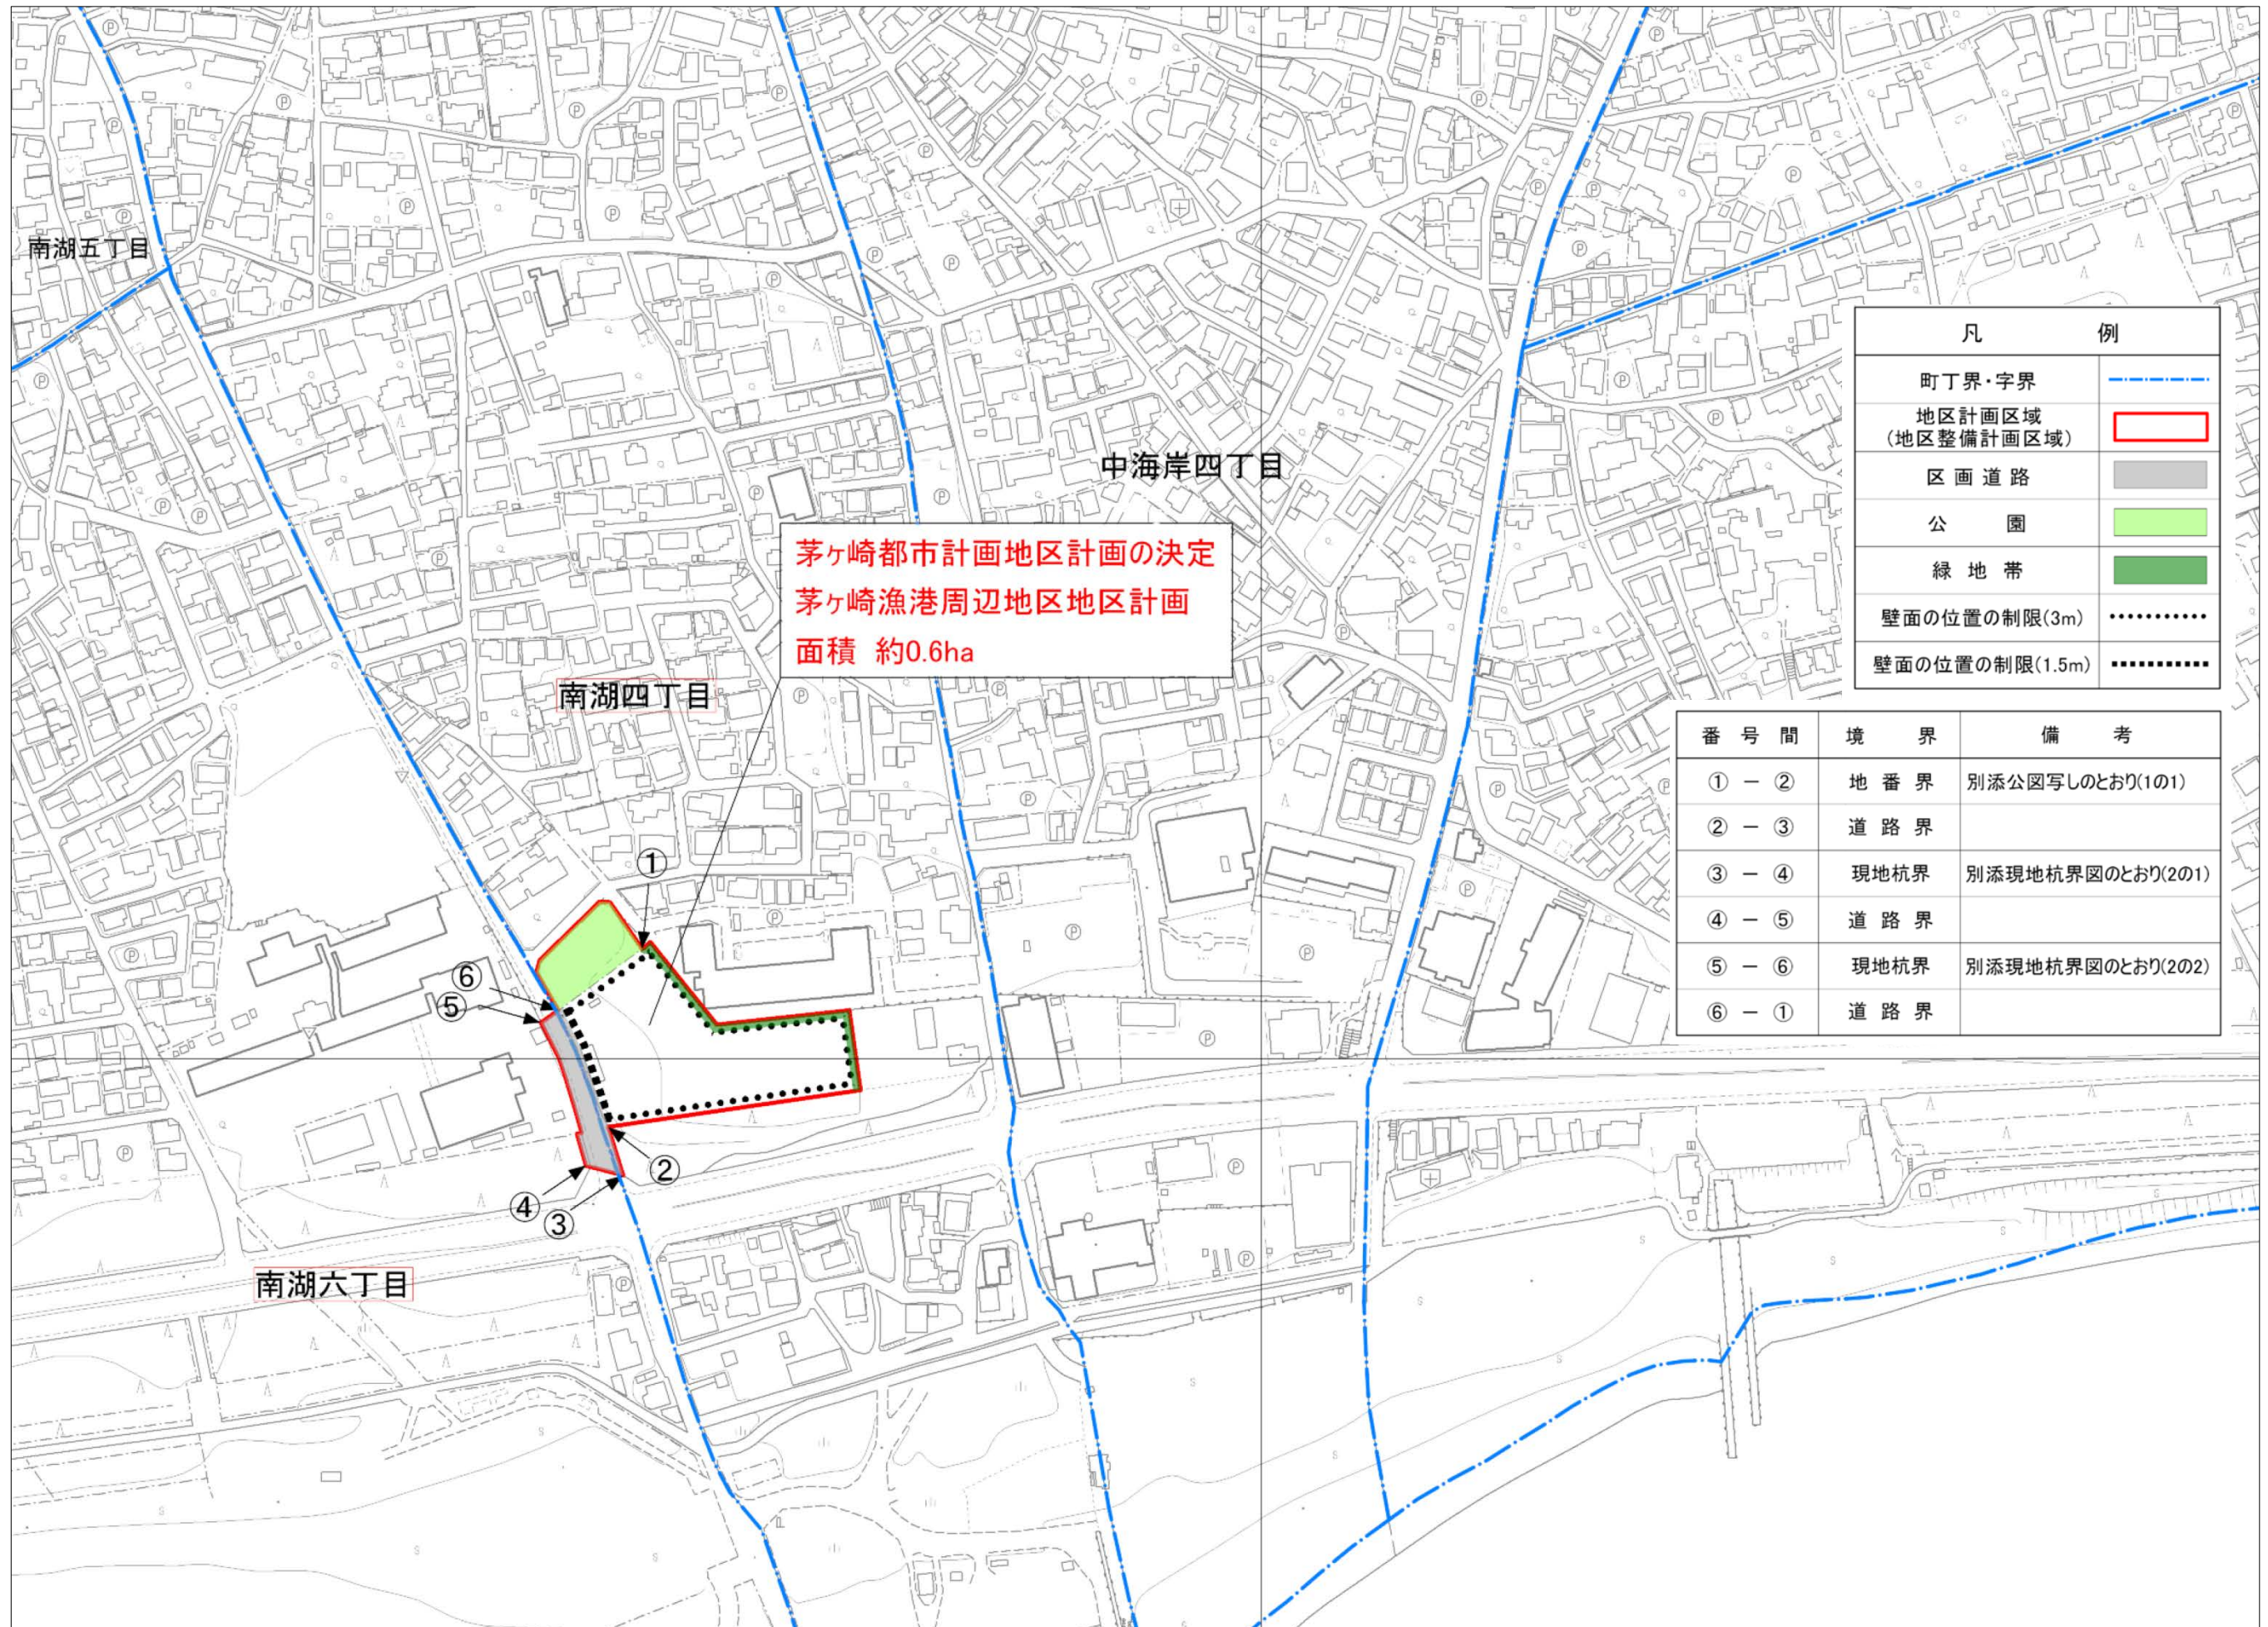

茅ヶ崎都市計画地区計画の決定
茅ヶ崎漁港周辺地区地区計画
面積 約0.6ha

凡	例
町丁界・字界	— — — — —
地区計画区域 (地区整備計画区域)	□
区画道路	■
公園	■
緑地帯	■
壁面の位置の制限(3m)
壁面の位置の制限(1.5m)

番号間	境界	備考
① - ②	地番界	別添公園写しのとおり(1の1)
② - ③	道路界	
③ - ④	現地杭界	別添現地杭界図のとおり(2の1)
④ - ⑤	道路界	
⑤ - ⑥	現地杭界	別添現地杭界図のとおり(2の2)
⑥ - ①	道路界	