


STEP1 交通結節点施設整備 (1/2)

- ①西口自転車駐車場の建設（民間活力）
設置規模：約900台（SS造2階建）
- ②西口駅前広場の整備
タグシー、一般車等必要スペースの確保

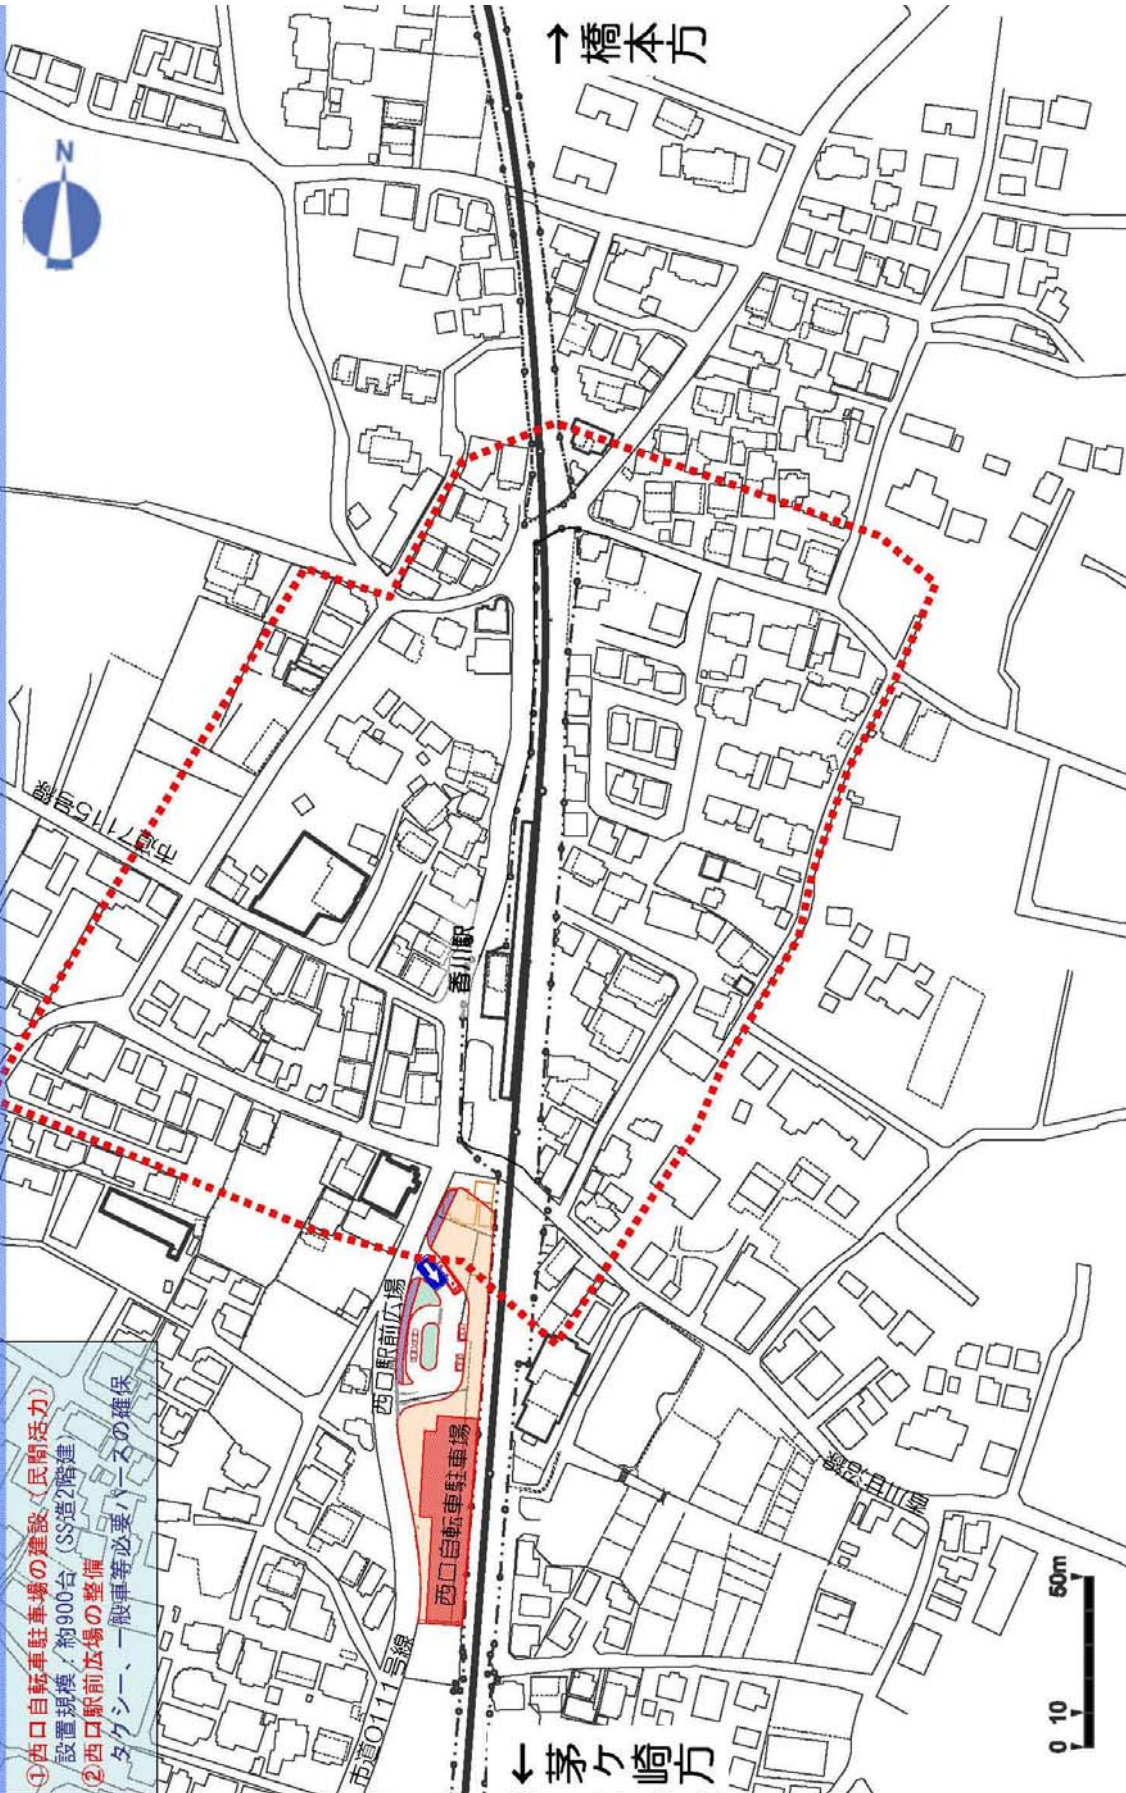

※段階整備図は整備イメージであり、今後の関係機関等との協議や設計等を踏まえて対応を図るもので決定したものではありません。