


STEP 2～5 南北・東西道路整備 (1/3)

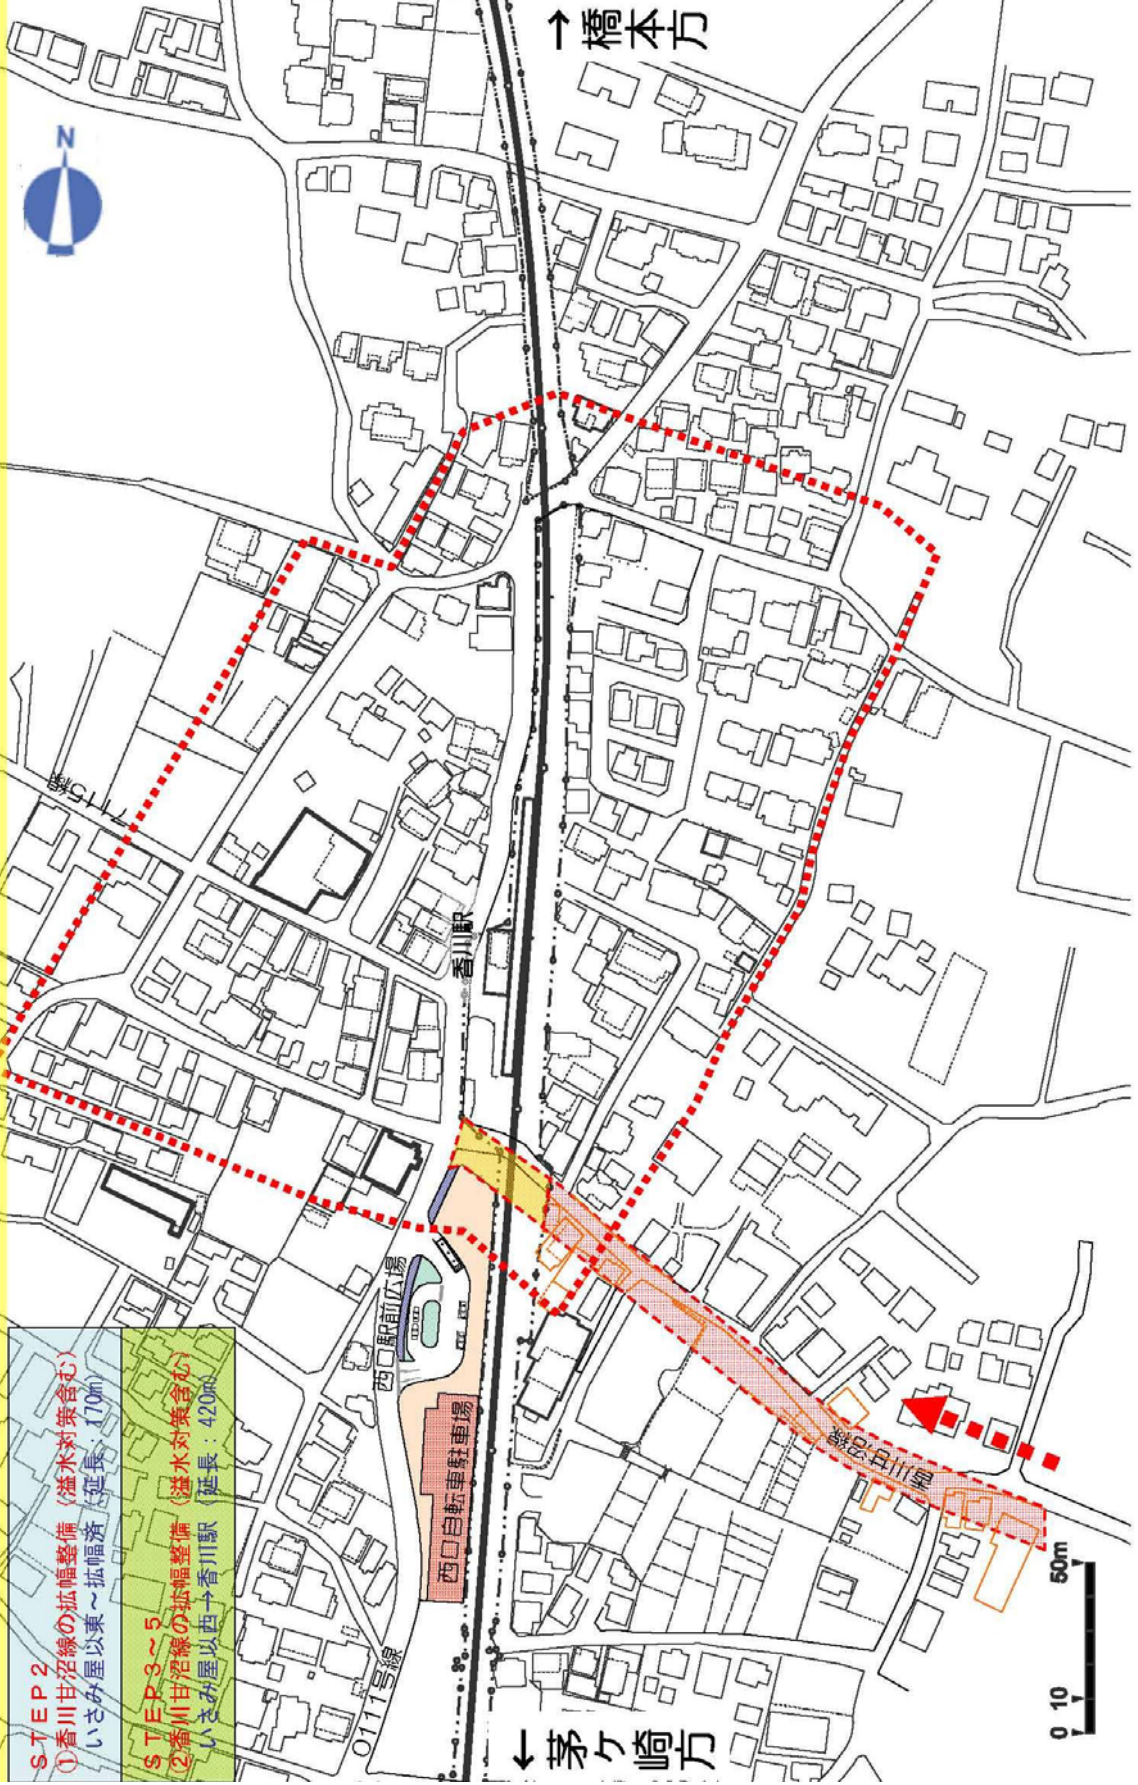

- STEP 2**
 ①香川甘沼線の拡幅整備 (溢水対策含む)
 いさみ屋以東～拡幅済 (延長：170m)
- STEP 3～5**
 ②香川甘沼線の拡幅整備 (溢水対策含む)
 いさみ屋以西→香川駅 (延長：420m)

※段階整備図は整備イメージであり、今後の関係機関等との協議や設計等を踏まえて対応を図るもので決定したものではありません。