


造成コントロール説明図 S=1:750

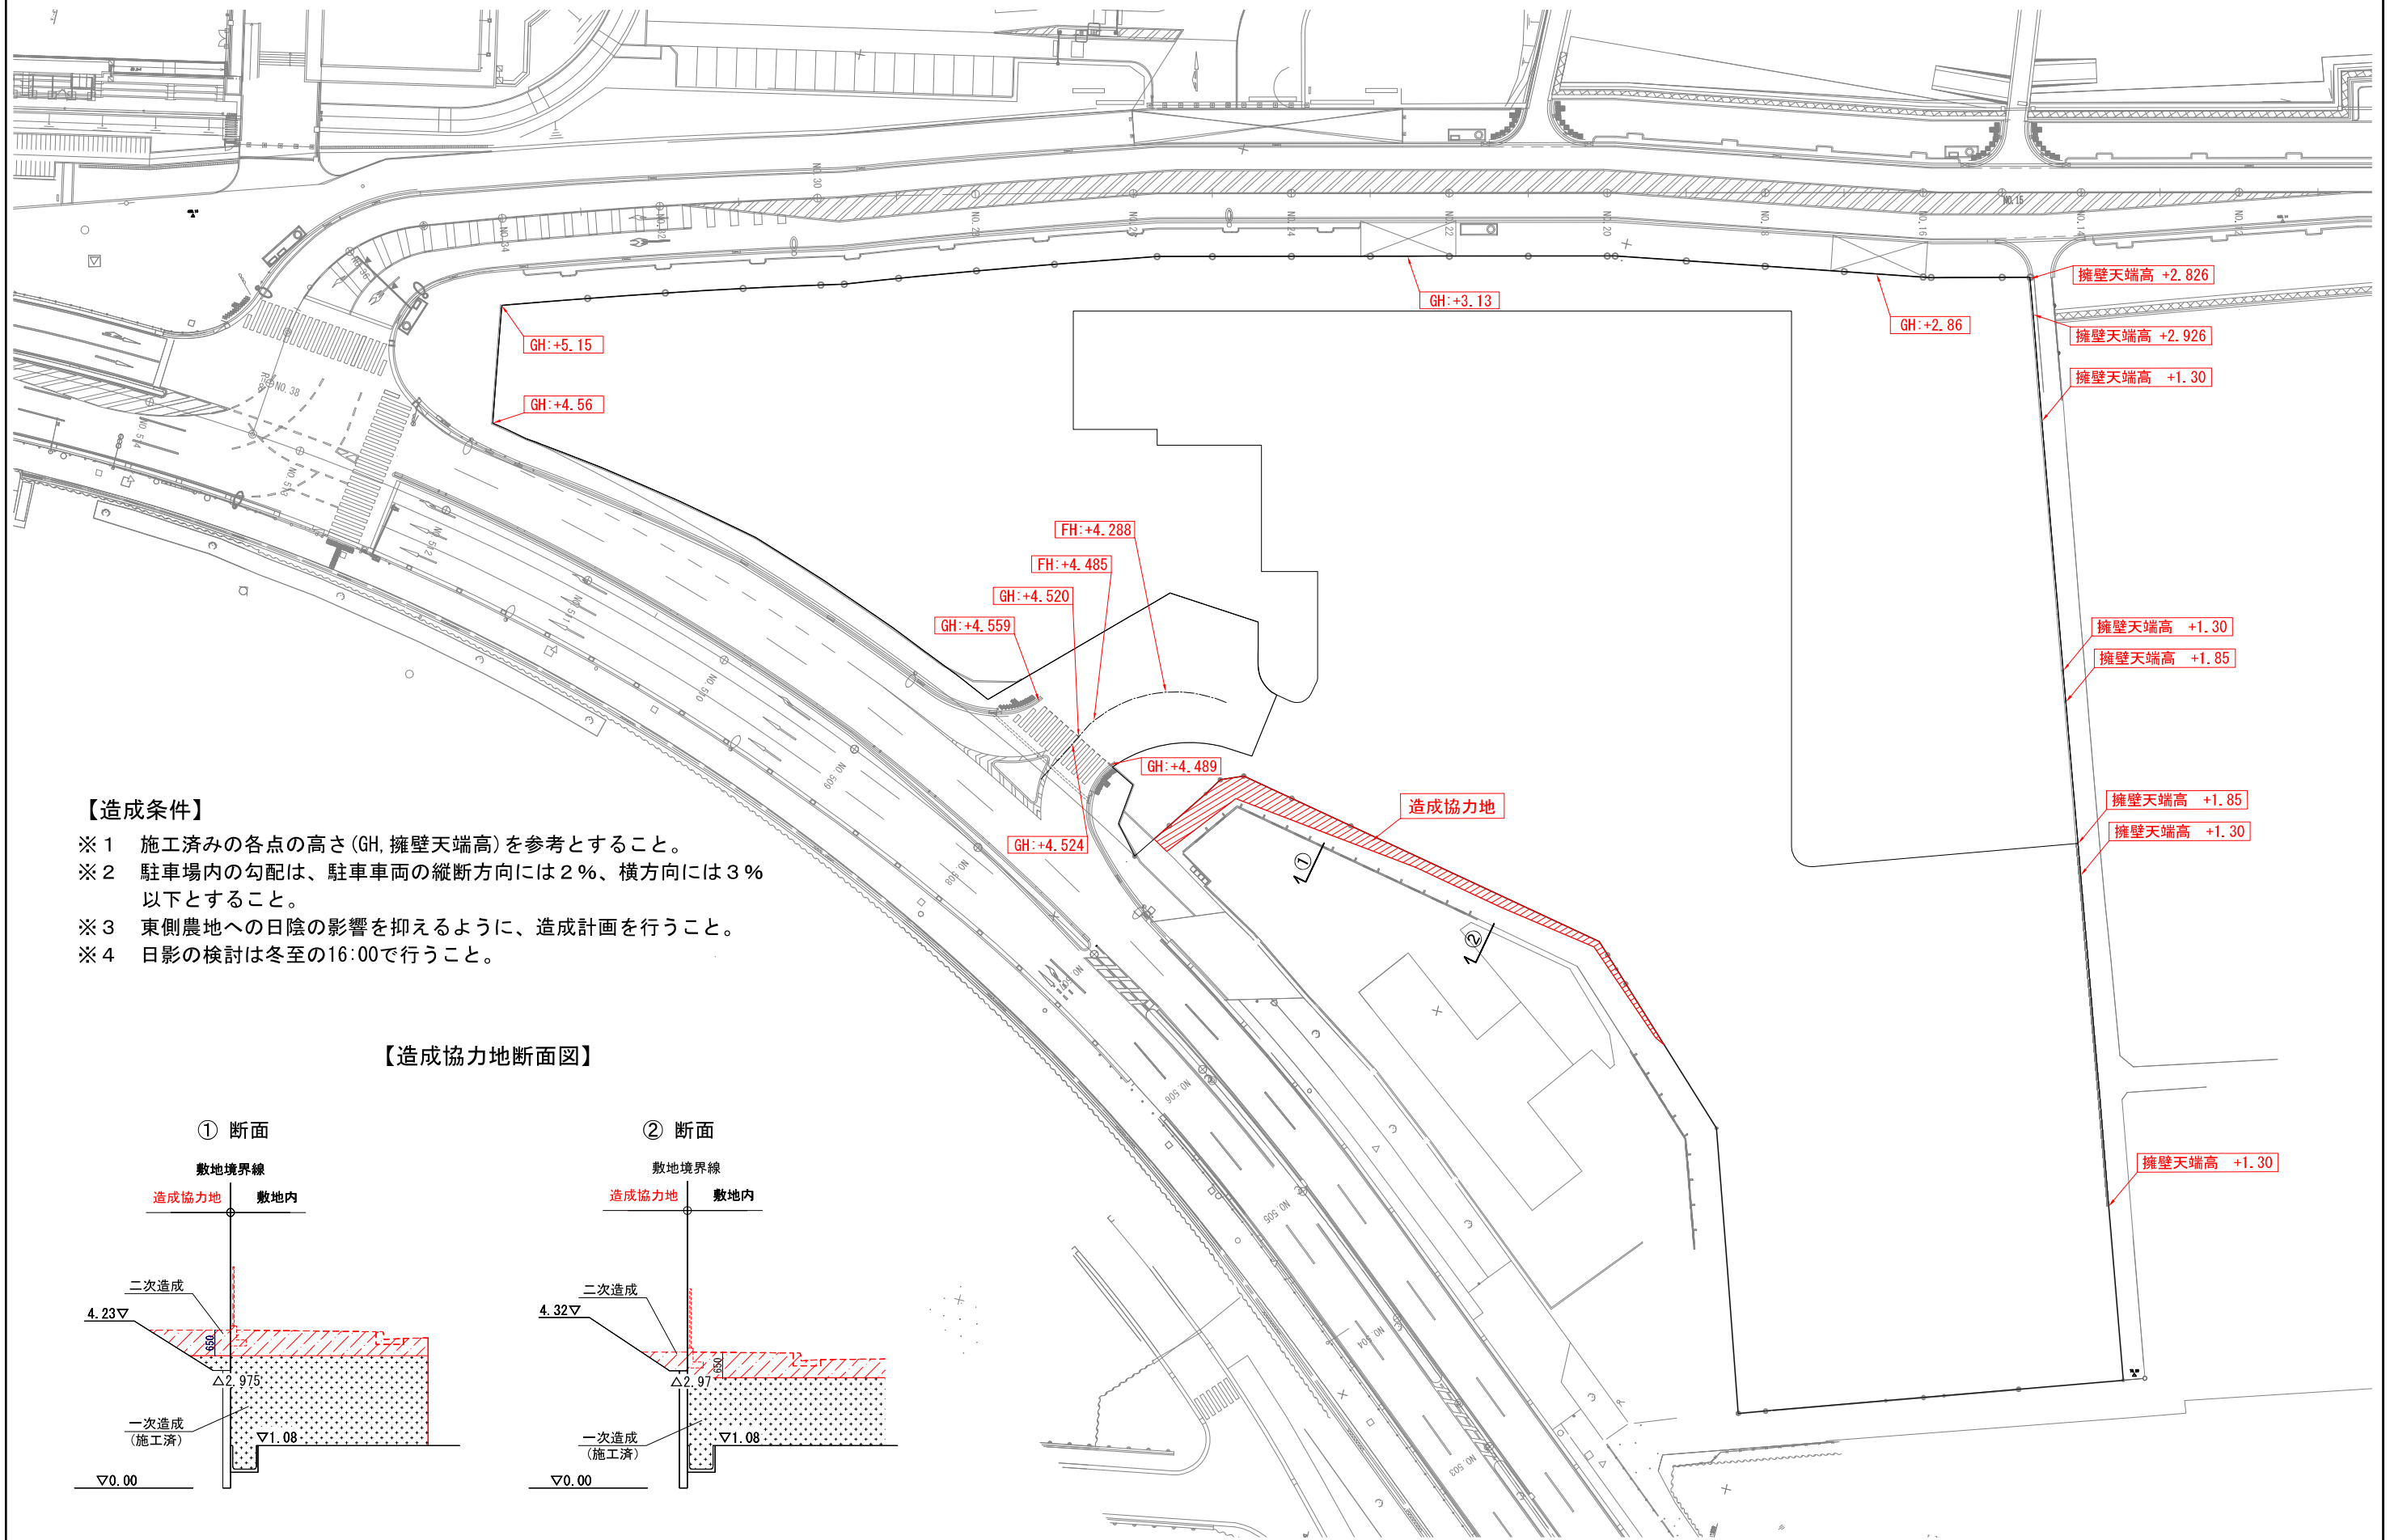

【造成条件】

- ※1 施工済みの各点の高さ(GH, 擁壁天端高)を参考とすること。
- ※2 駐車場内の勾配は、駐車車両の縦断方向には2%、横方向には3%以下とすること。
- ※3 東側農地への日陰の影響を抑えるように、造成計画を行うこと。
- ※4 日影の検討は冬至の16:00で行うこと。

【造成協力地断面図】

