





位置図

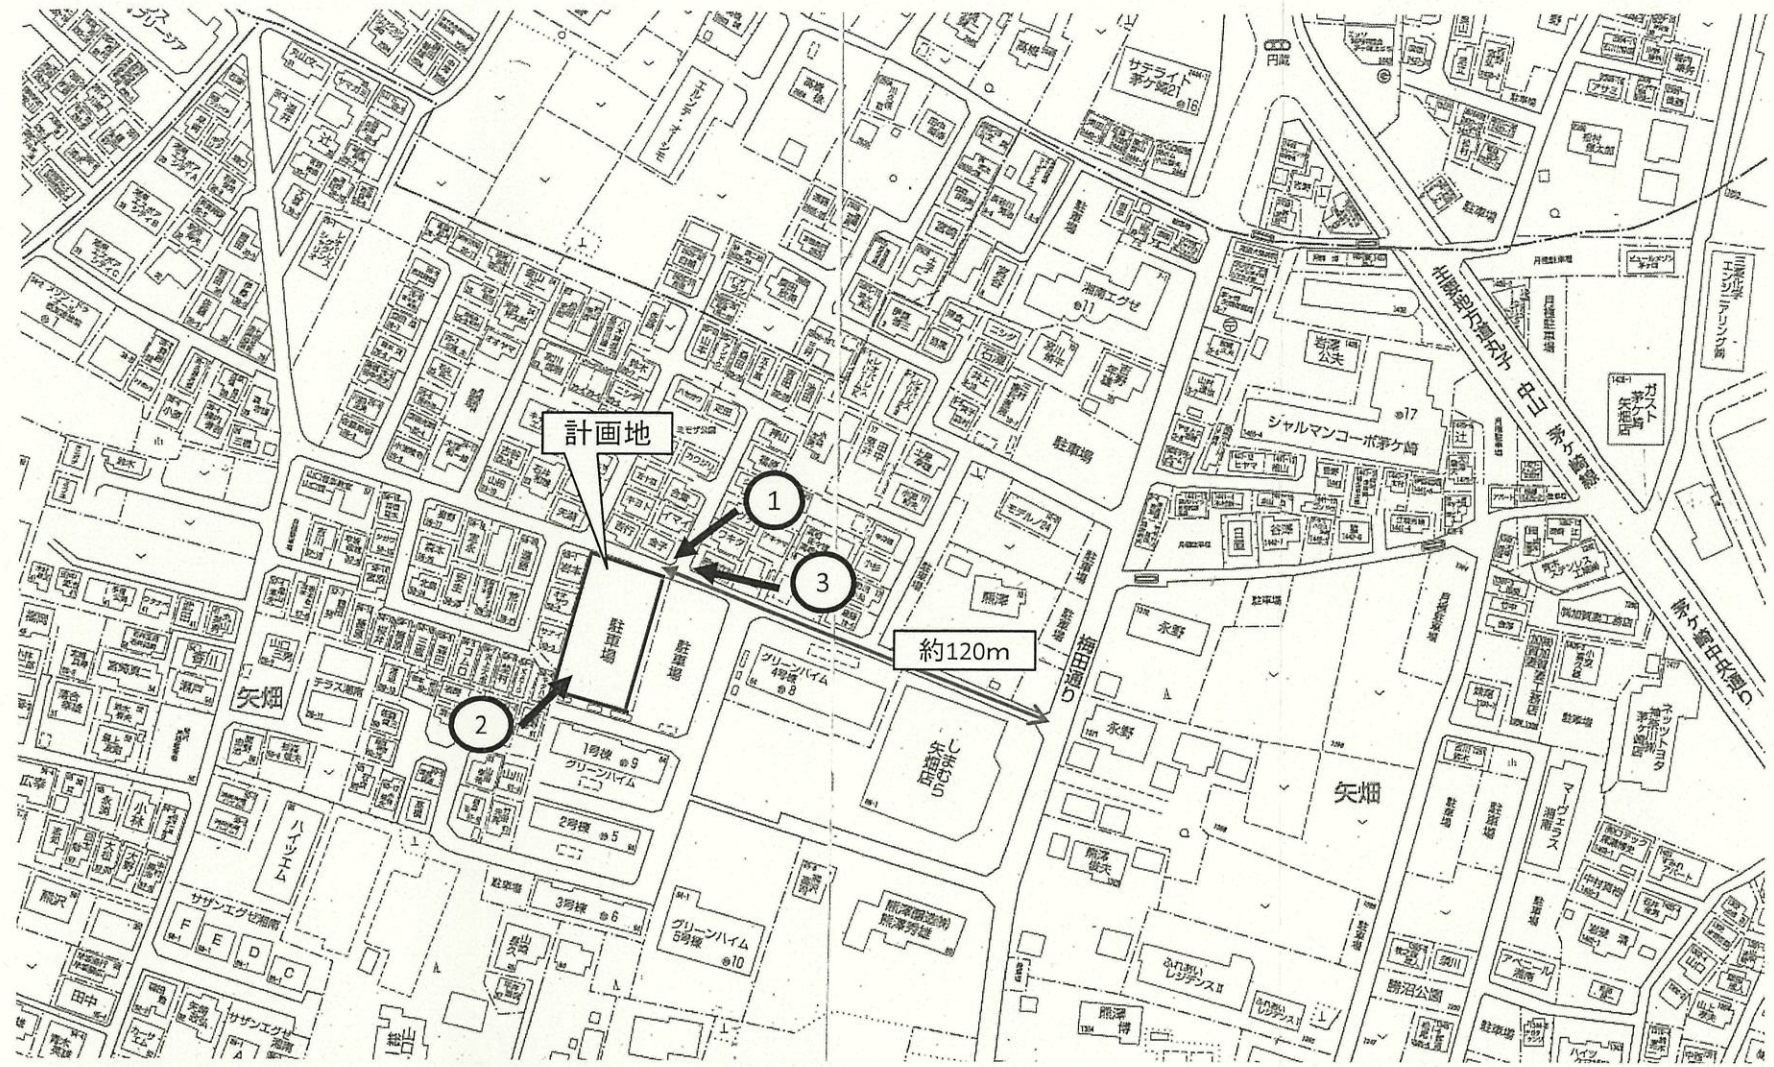

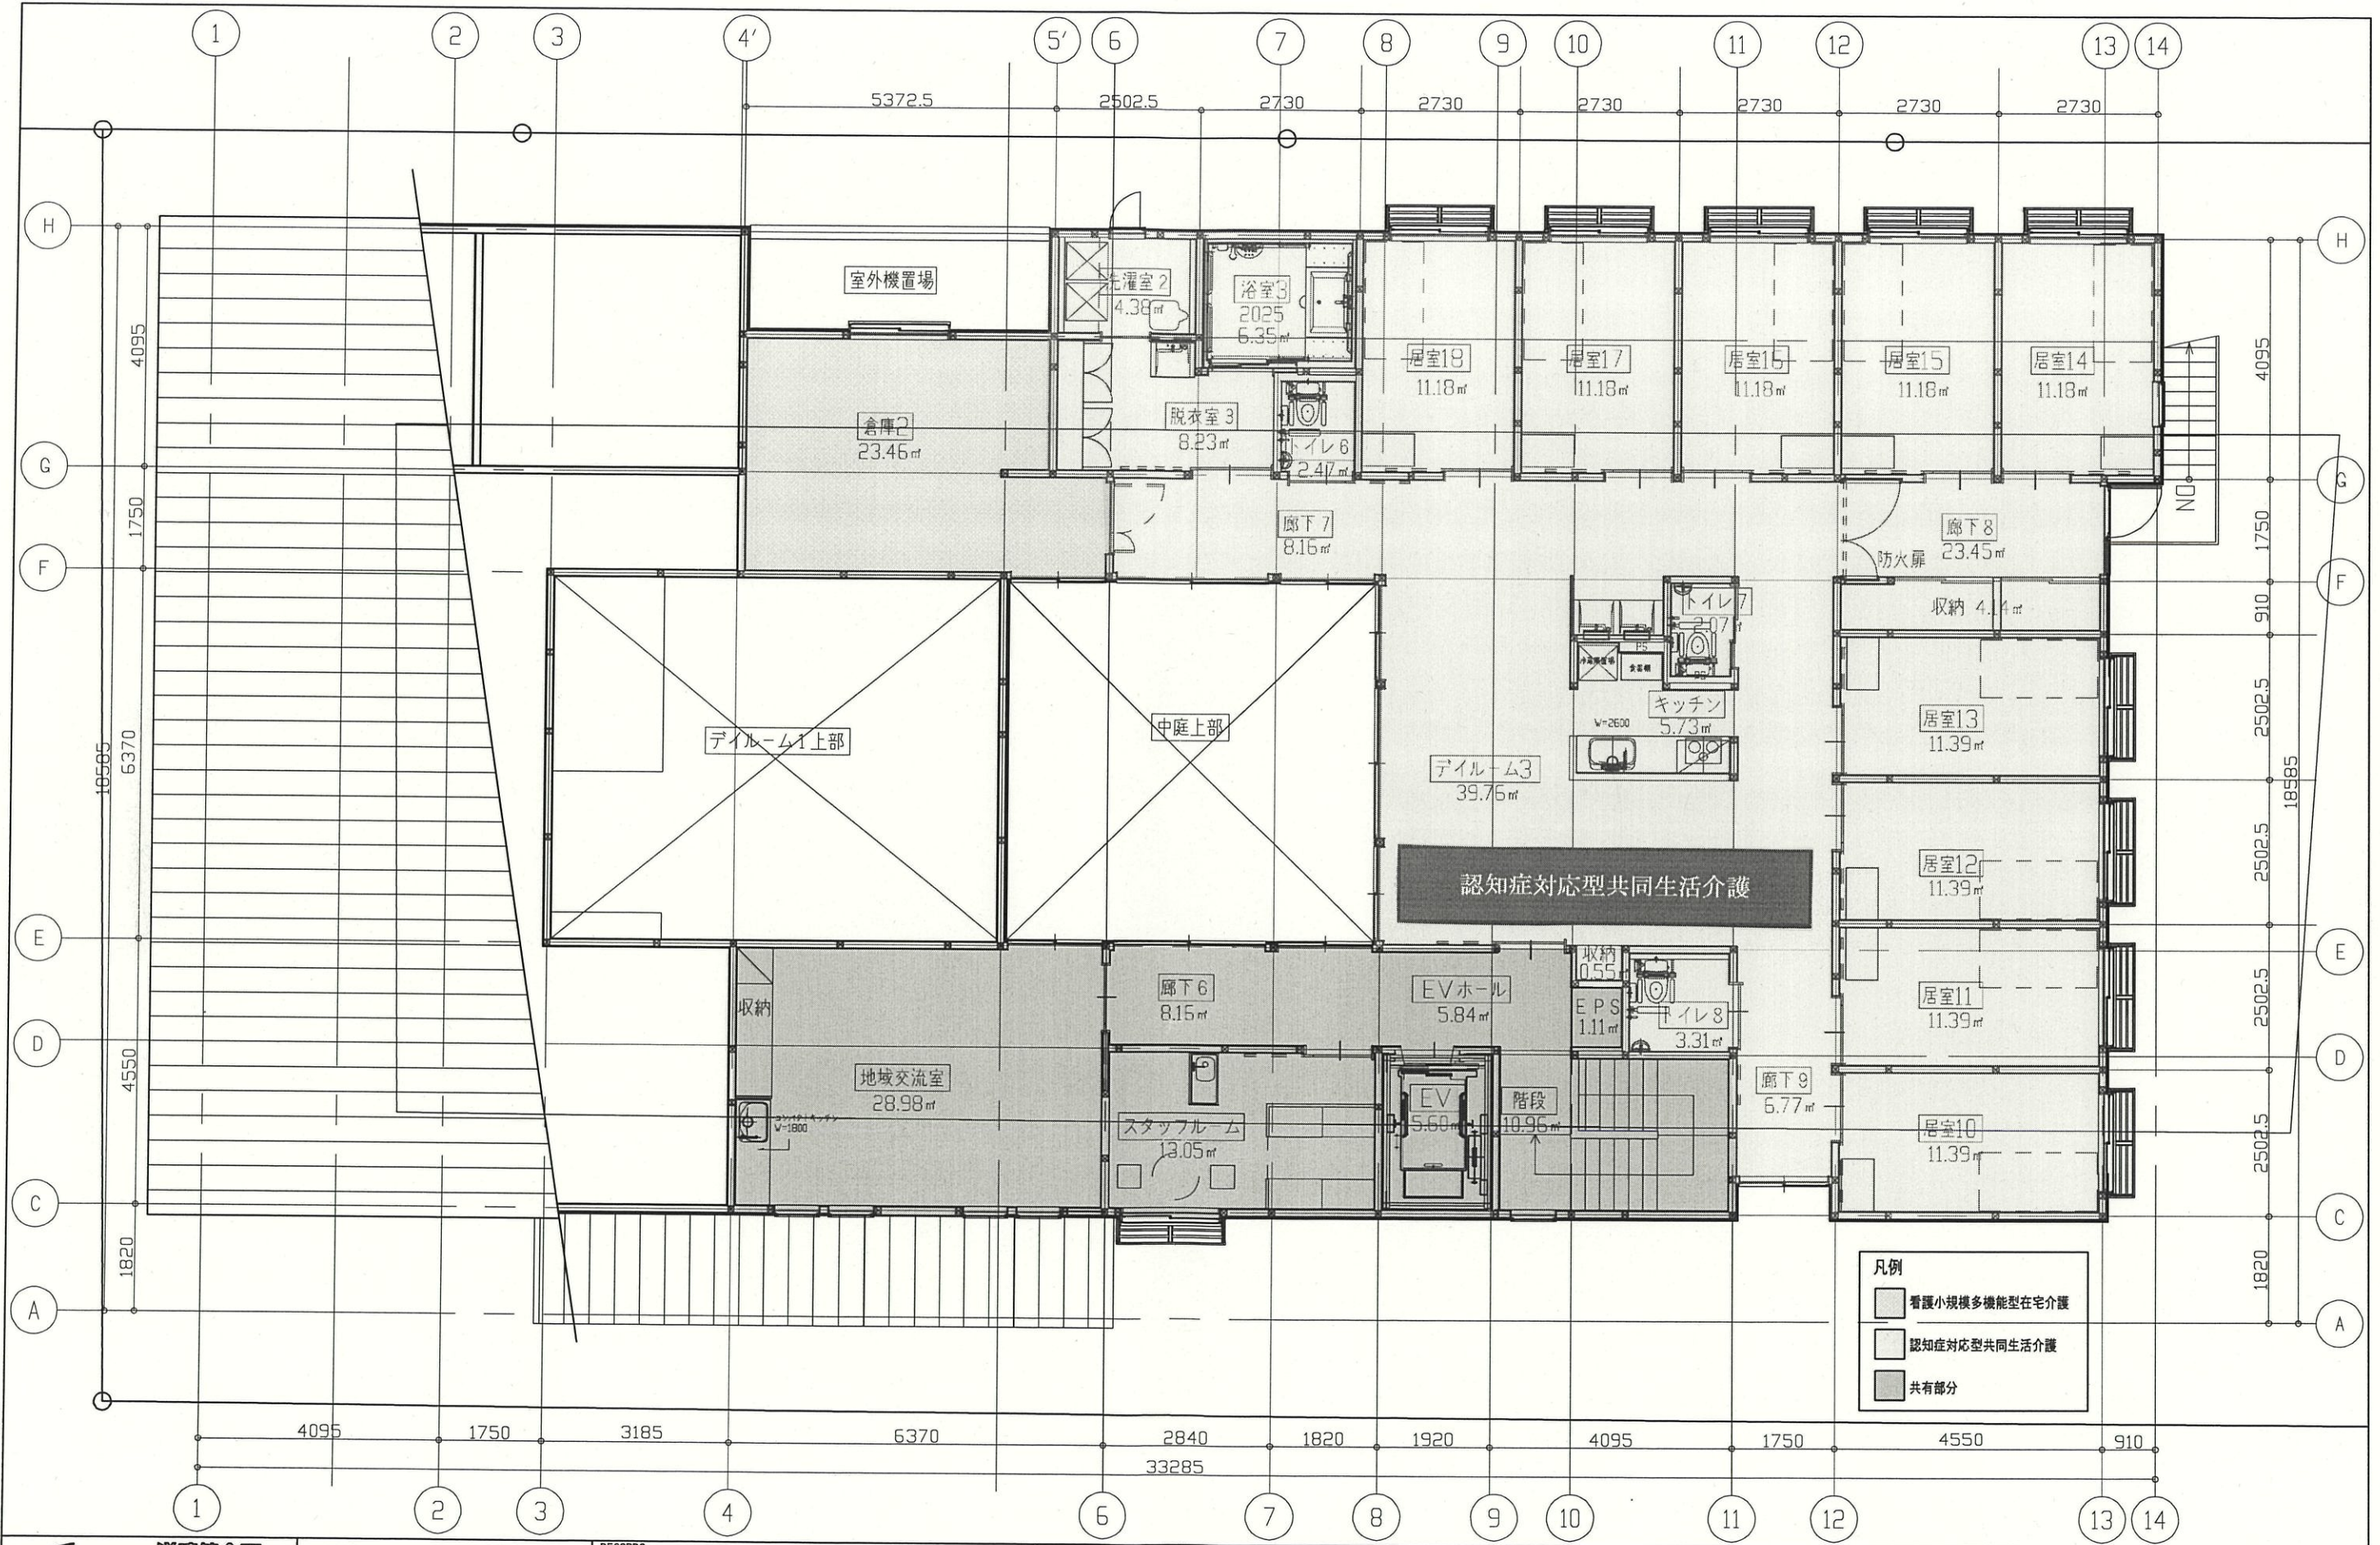

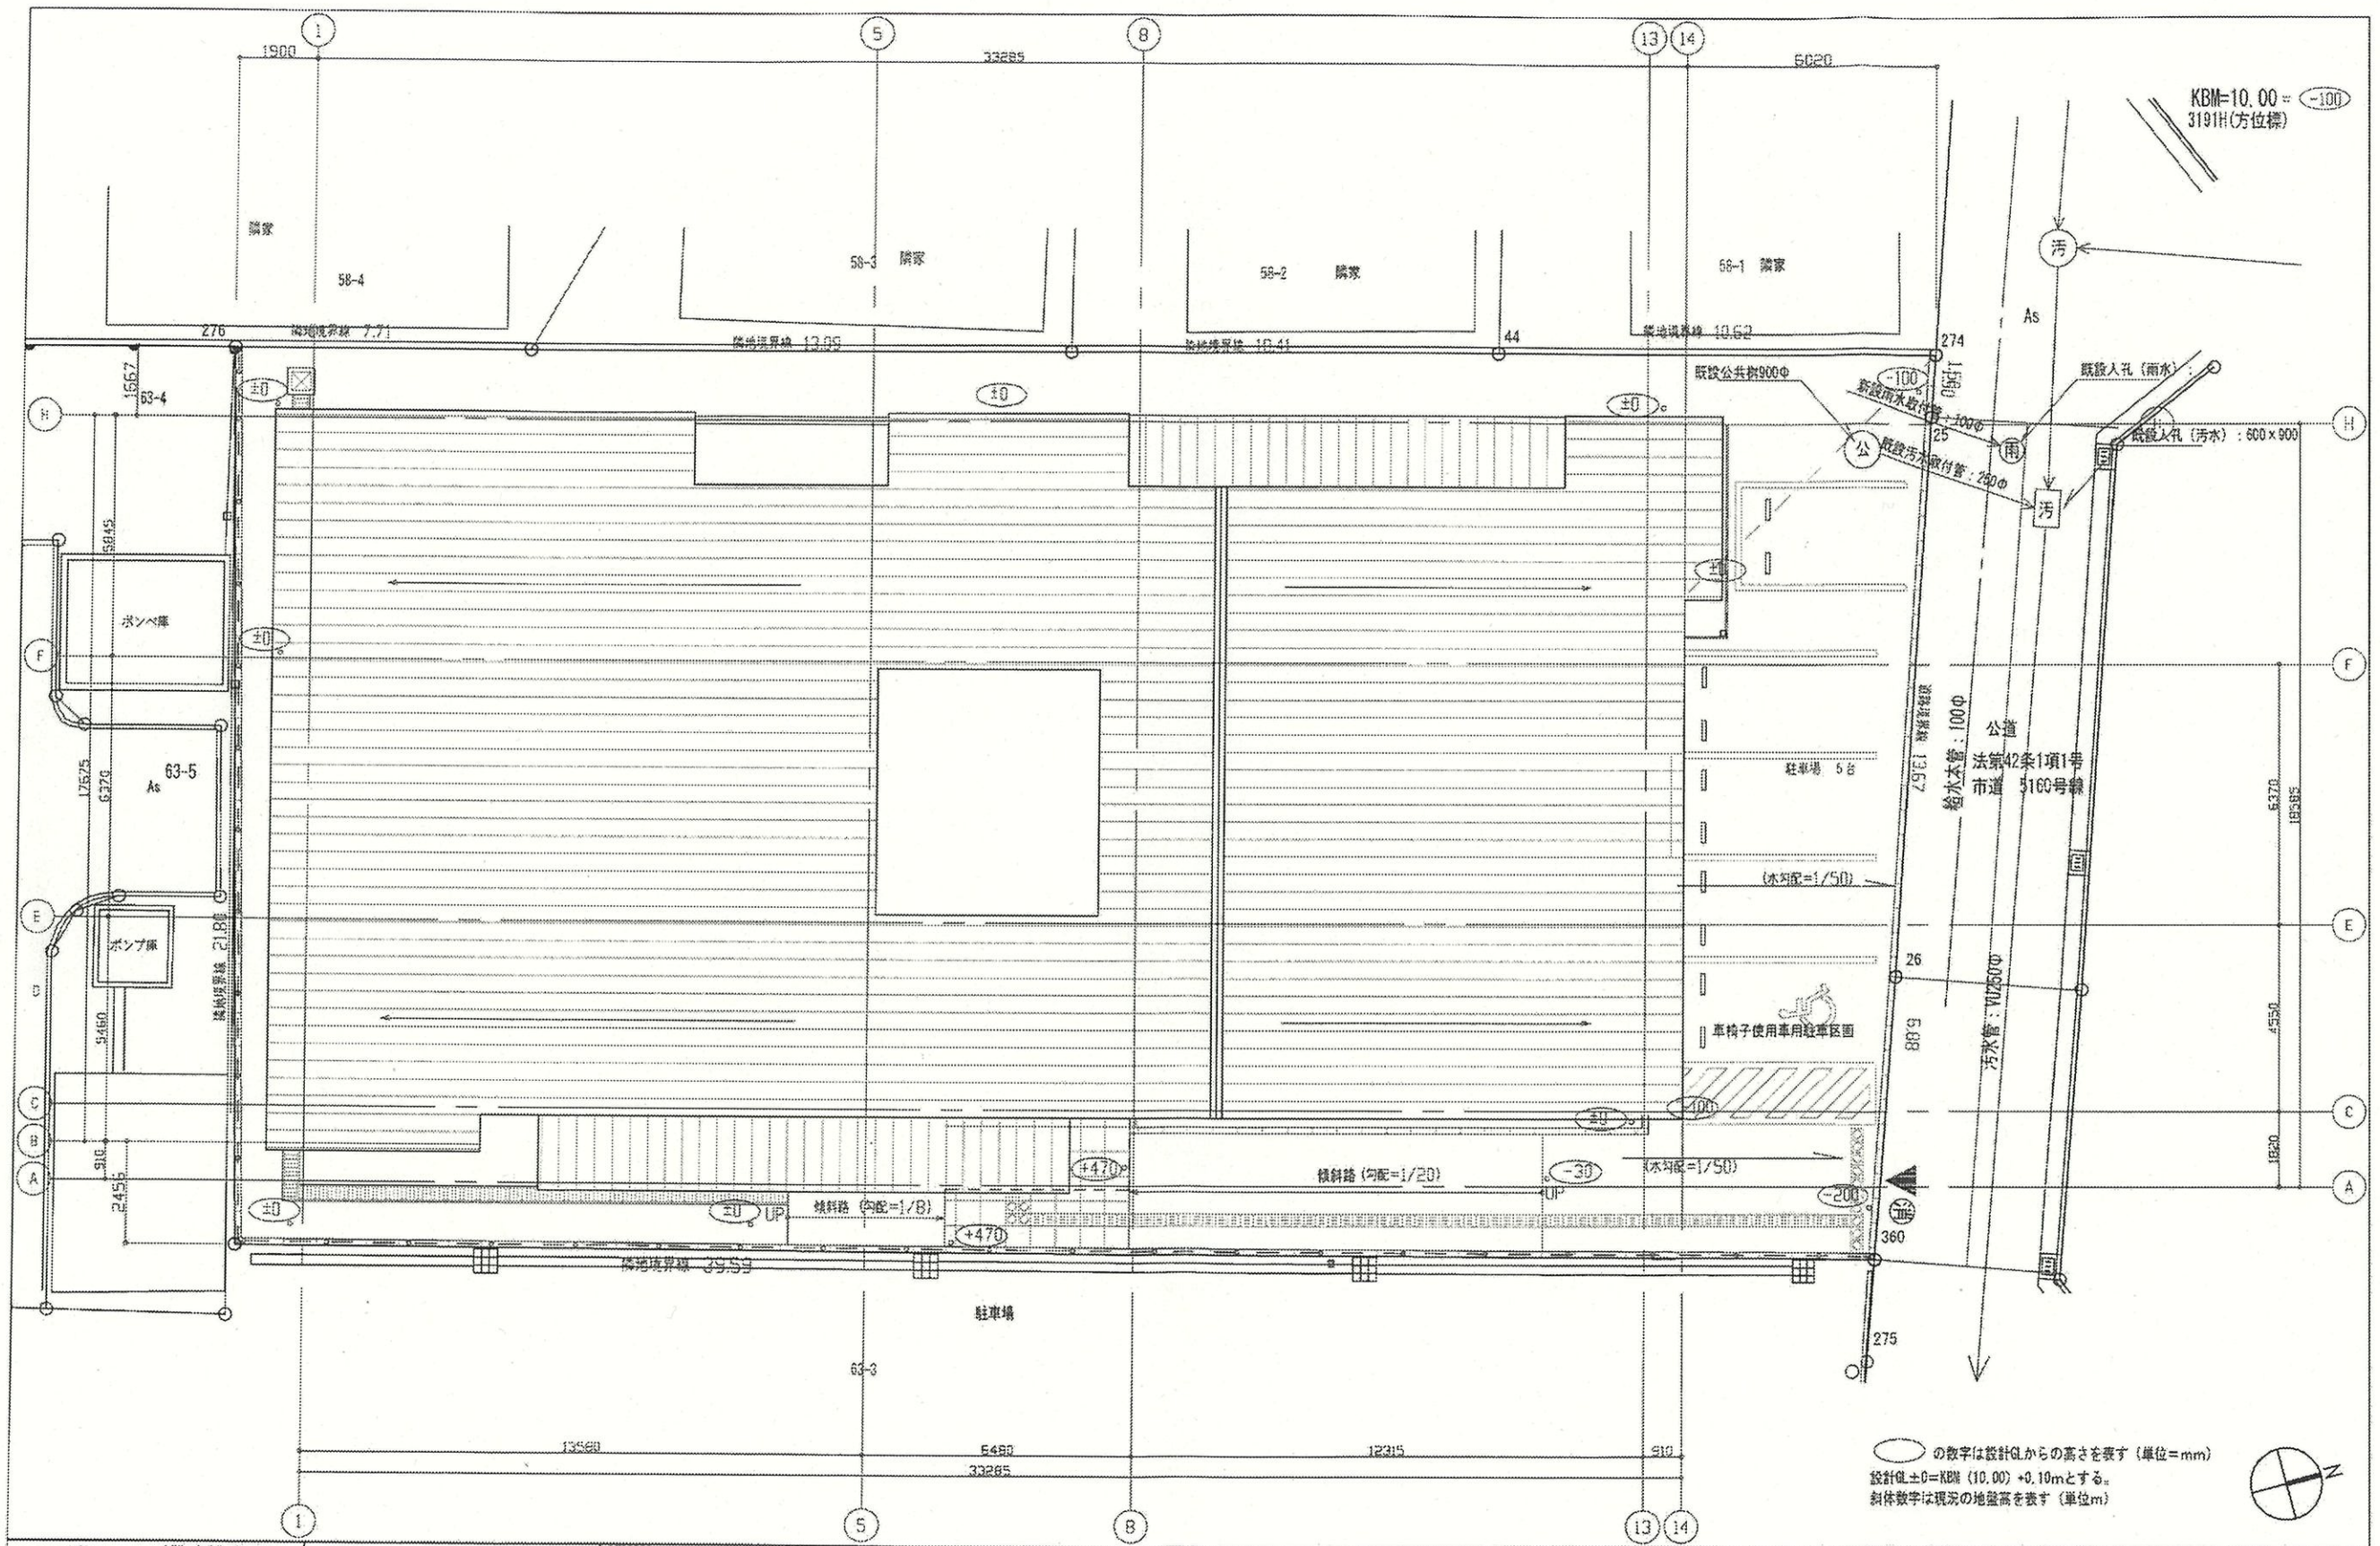

○の数字は設計GLからの高さを表す(単位=mm)
 設計GL±0=KBM(10.00)+0.10mとする。
 斜体数字は現況の地盤高を表す(単位m)

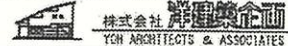 株式会社 洋理建築企画 TCH ARCHITECTS & ASSOCIATES	一級建築士 山口 孝一 大臣登録第94571号 一級建築士事務所 神奈川県知事登録第 4810号	RECORDS _____ _____ _____	ADMISSION _____ _____	DATE 2016.08 STEP _____	SCALE 1/150	TITLE リフシア矢畑 新築工事	NAME 配置図	NO. _____
	〇の数字は設計GLからの高さを表す(単位=mm) 設計GL±0=KBM(10.00)+0.10mとする。 斜体数字は現況の地盤高を表す(単位m)							