


室田二丁目地区道路整備図

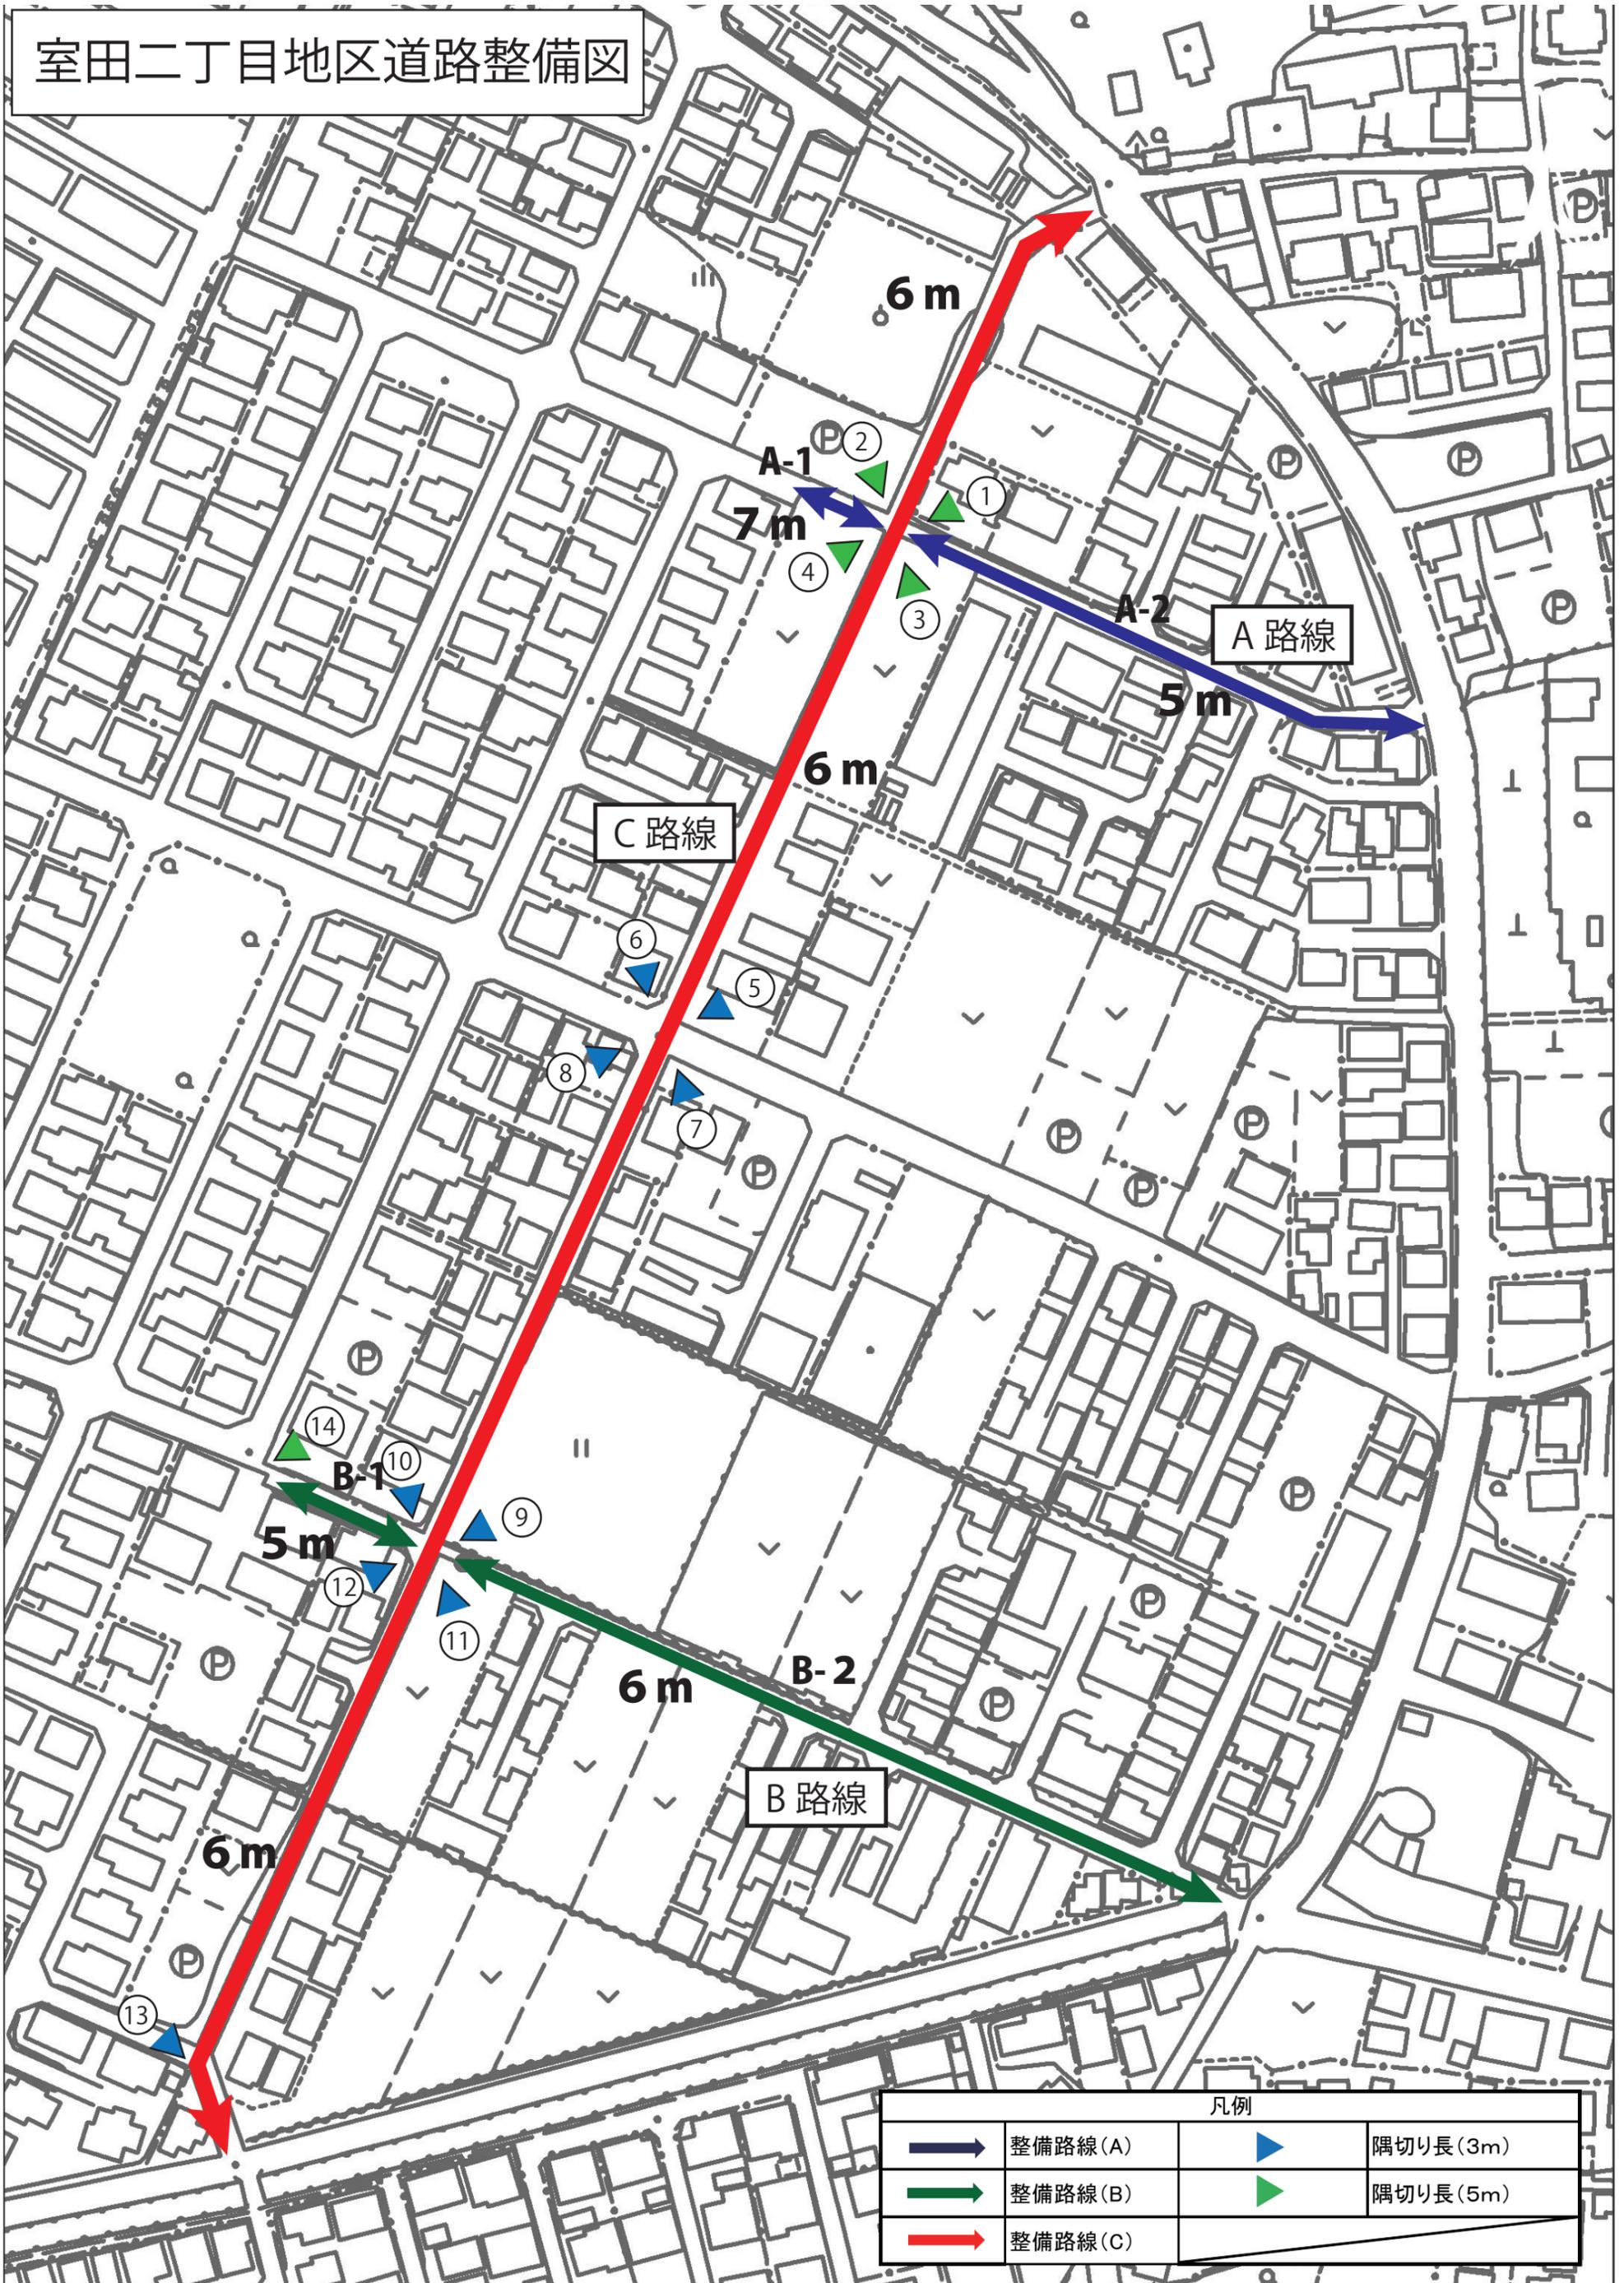

凡例			
	整備路線(A)		隅切り長(3m)
	整備路線(B)		隅切り長(5m)
	整備路線(C)		