


小和田公民館耐震補強及び施設改修工事（案）

資料 1

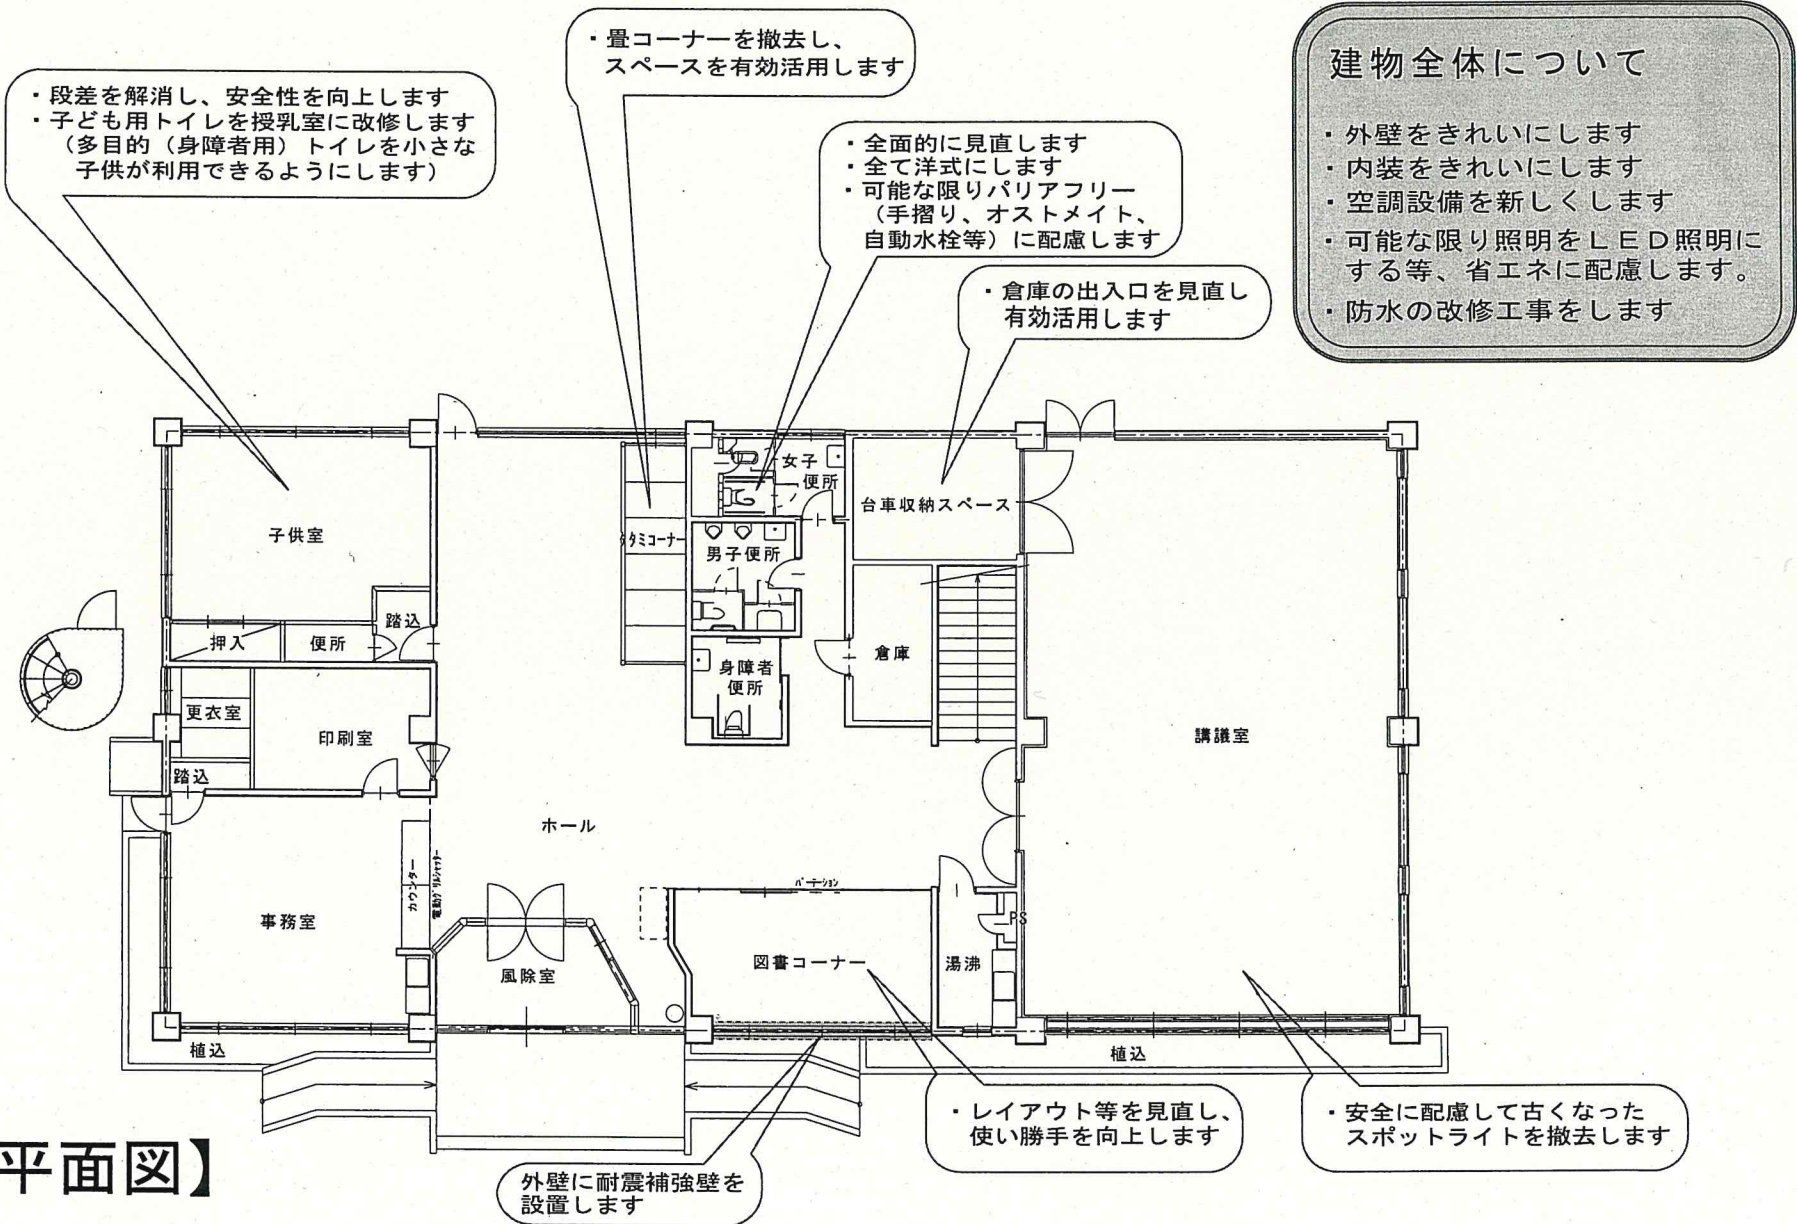

【1階平面図】


小和田公民館耐震補強及び施設改修工事（案）

建物全体について

- ・外壁をきれいにします
- ・内装をきれいにします
- ・空調設備を新しくします
- ・可能な限り照明をLED照明にする等、省エネに配慮します。
- ・防水の改修工事をします

・畳を取り替え、全面的にきれいにします

・全面的に見直します
可能な限りバリアフリー
(手摺り、自動水栓等)
に配慮します

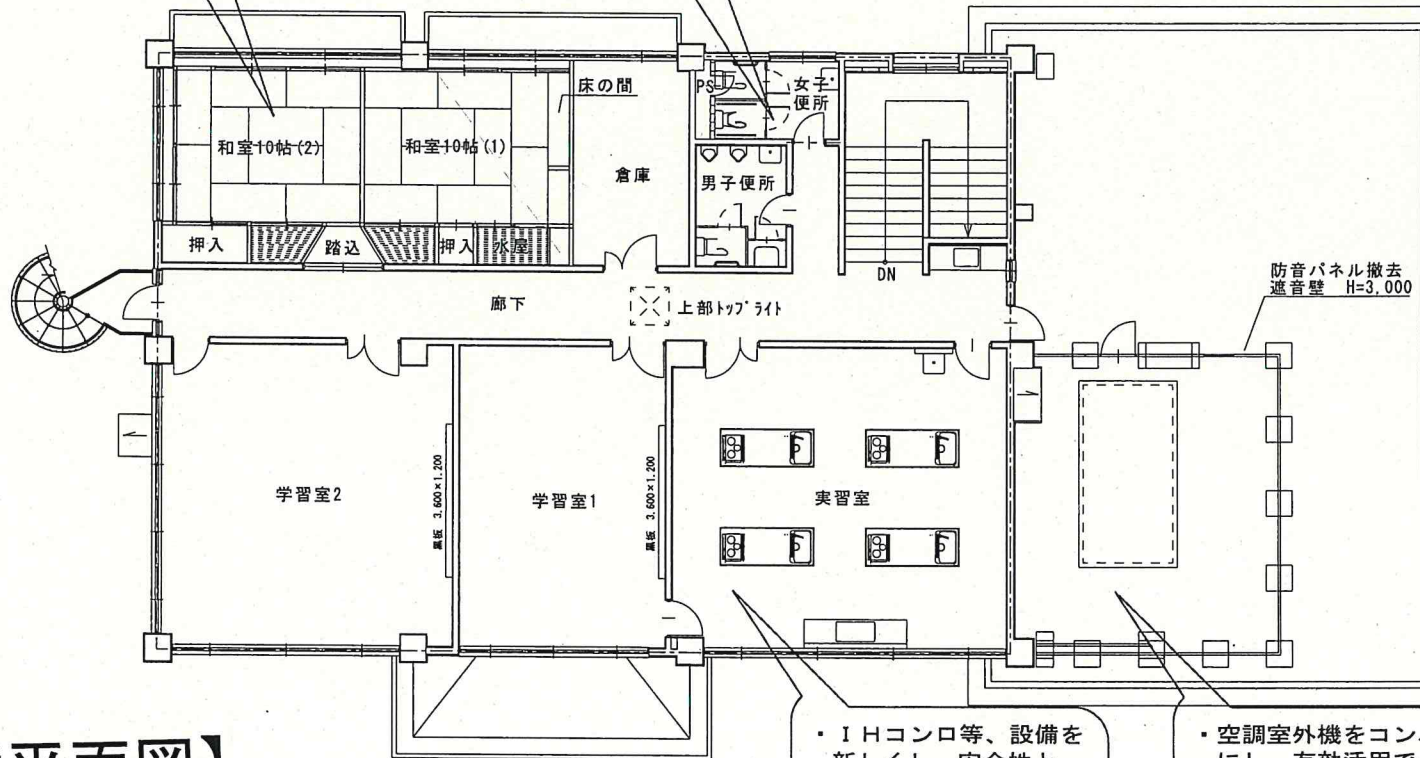

防音パネル撤去
遮音壁 H=3,000

・IHコンロ等、設備を
新しくし、安全性と
使い勝手を向上します


・空調室外機をコンパクト
にし、有効活用できるよう
検討します

【2階平面図】

小和田公民館耐震補強及び施設改修工事（案）

建物全体について

- ・ 外壁をきれいにします
- ・ 内装をきれいにします
- ・ 空調設備を新しくします
- ・ 可能な限り照明をLED照明にする等、省エネに配慮します。
- ・ 防水の改修工事をします

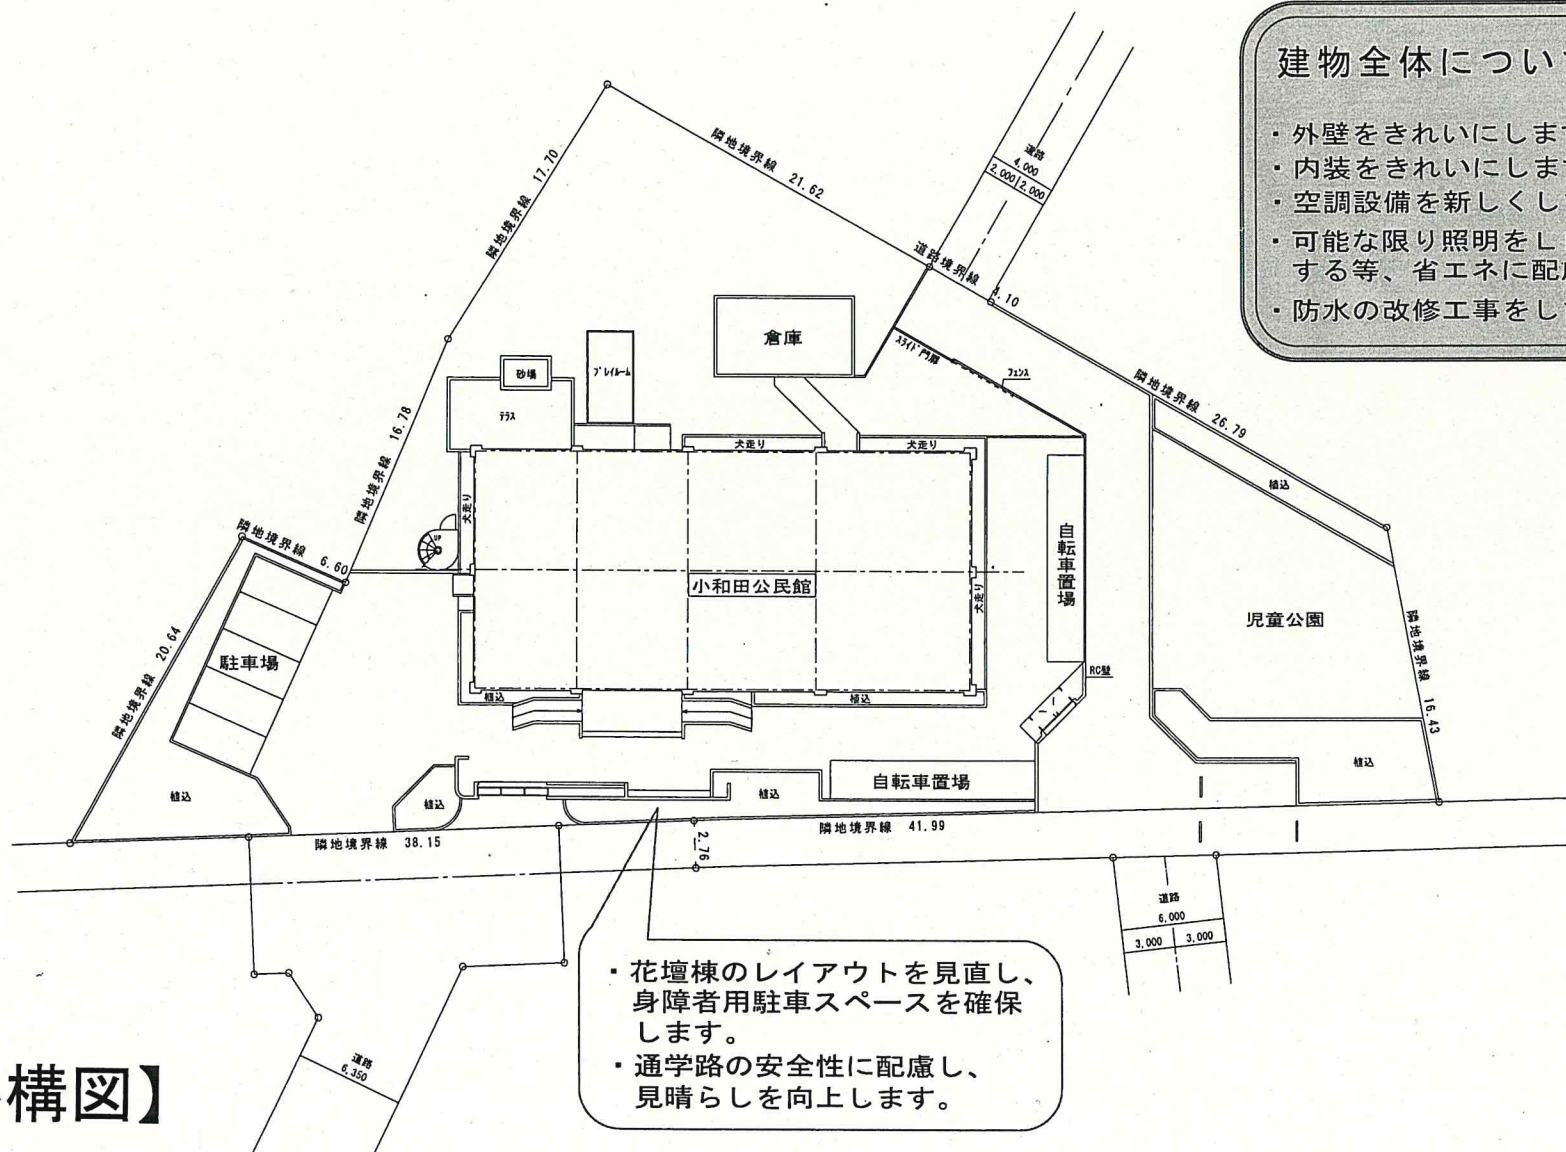

- ・ 花壇棟のレイアウトを見直し、身障者用駐車スペースを確保します。
- ・ 通学路の安全性に配慮し、見晴らしを向上します。

【外構図】