



[1 階平面図]

小和田公民館耐震補強及び施設改修工事(案)

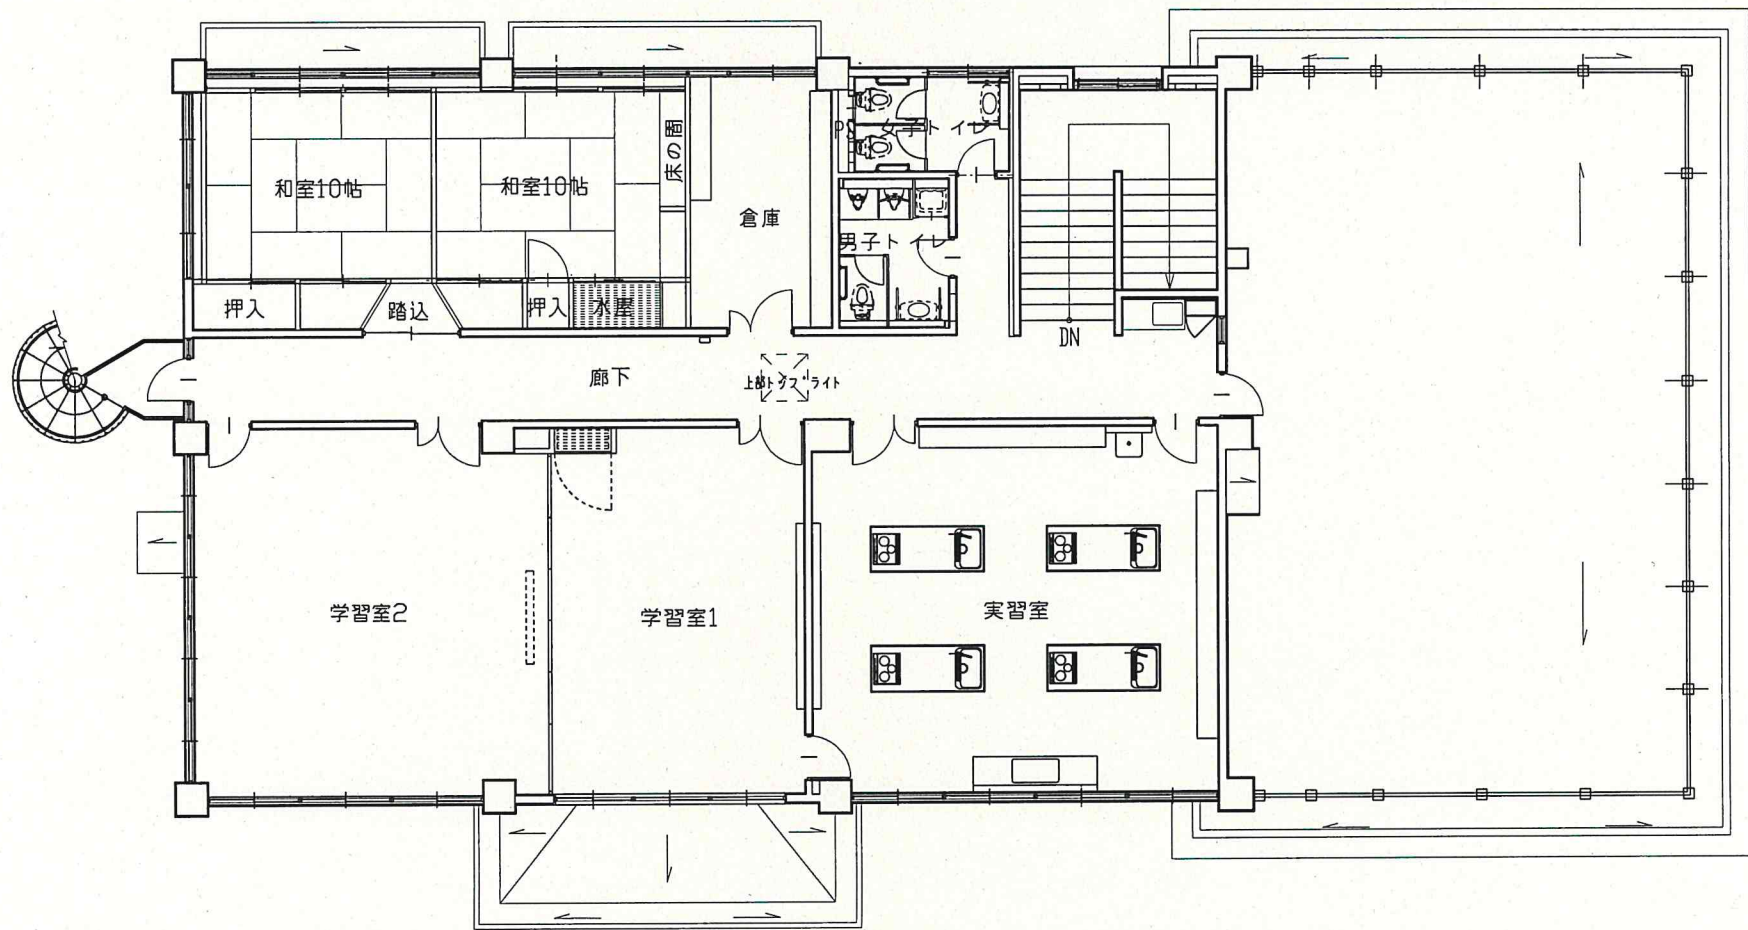

[2階平面図]

小和田公民館耐震補強及び施設改修工事(案)

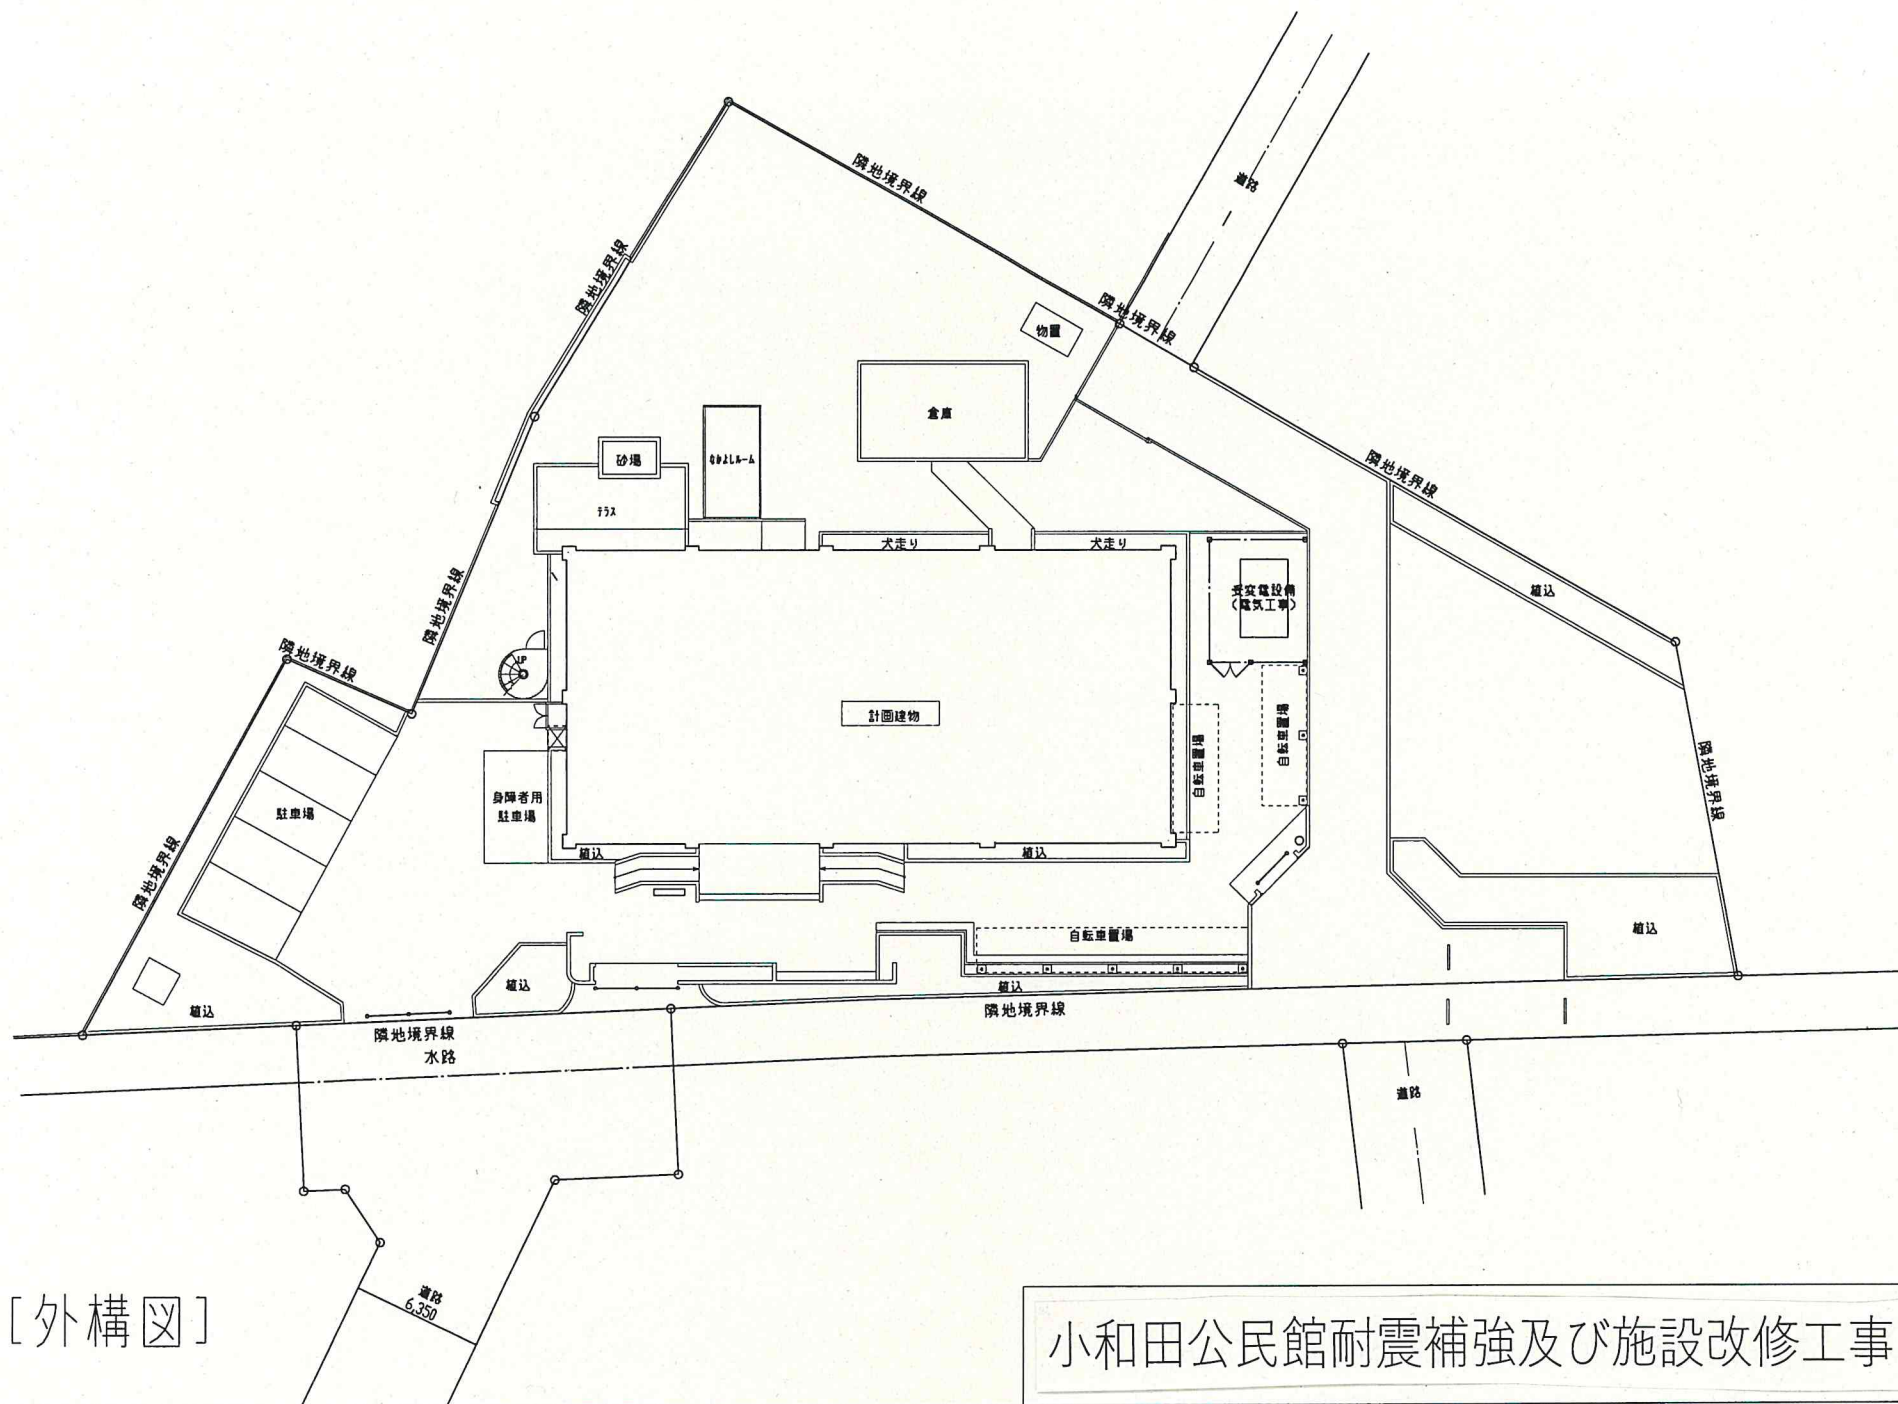

[外構図]

小和田公民館耐震補強及び施設改修工事(案)