



「絵馬」落下防止補強検討 ＜配置の検討＞

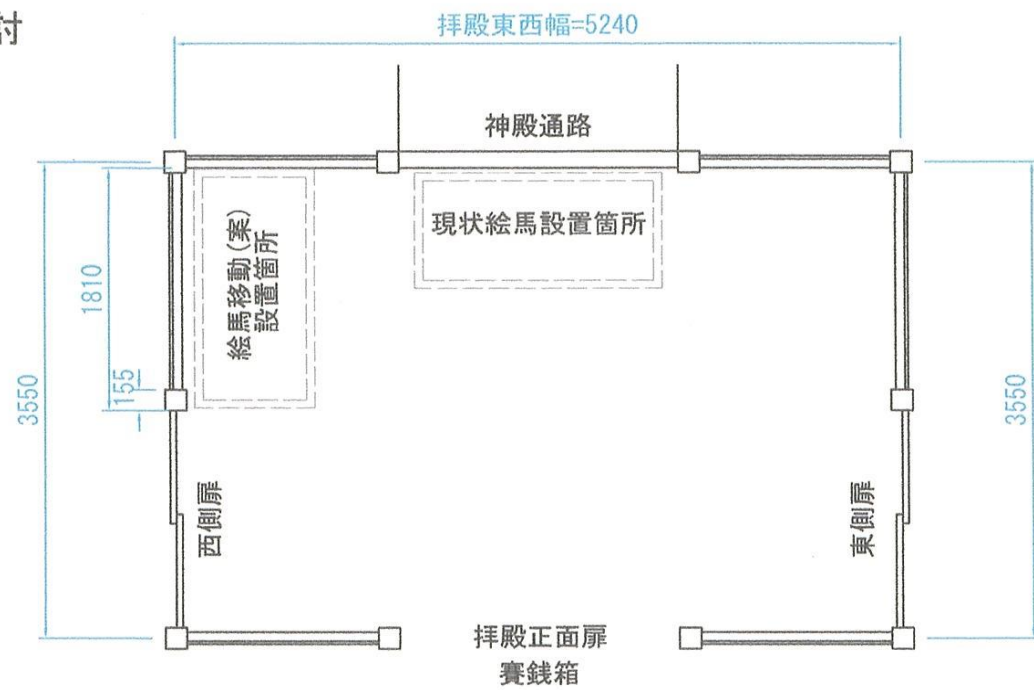

拝殿 平面図 S=1:50

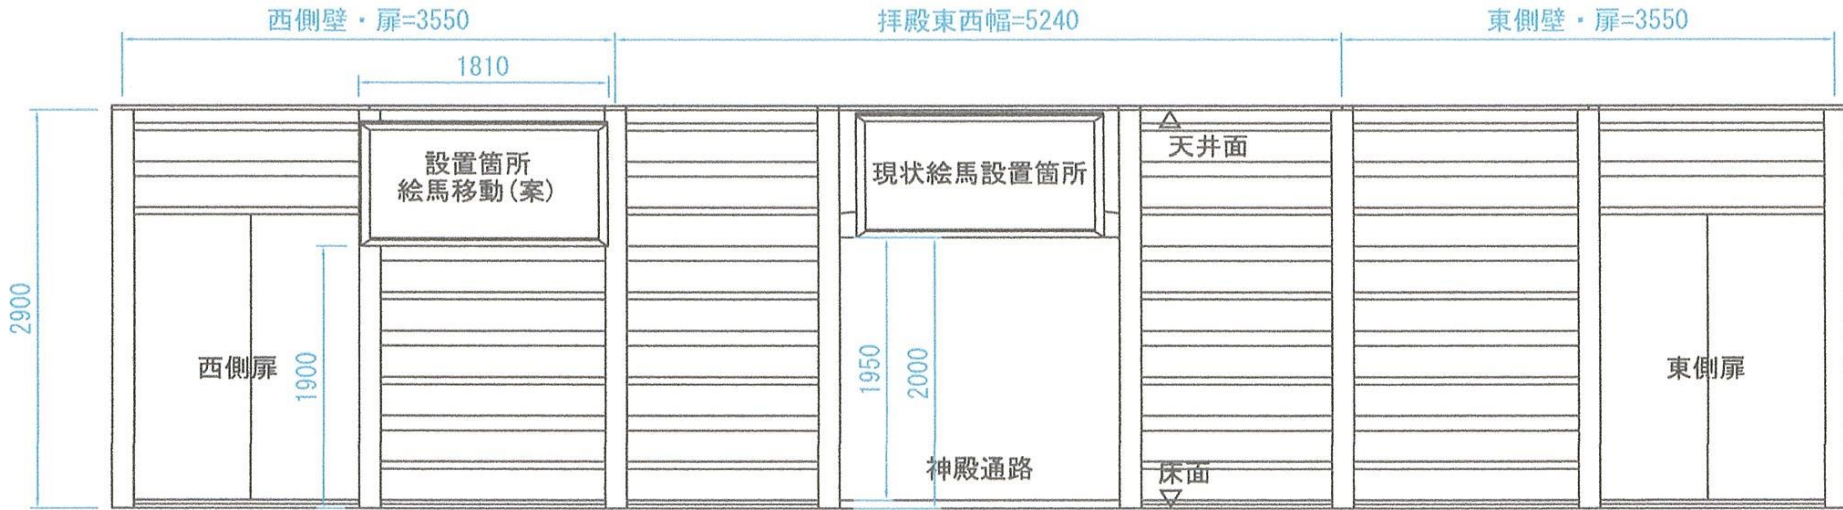

拝殿 立面(展開)図 S=1:50