




地階平面図

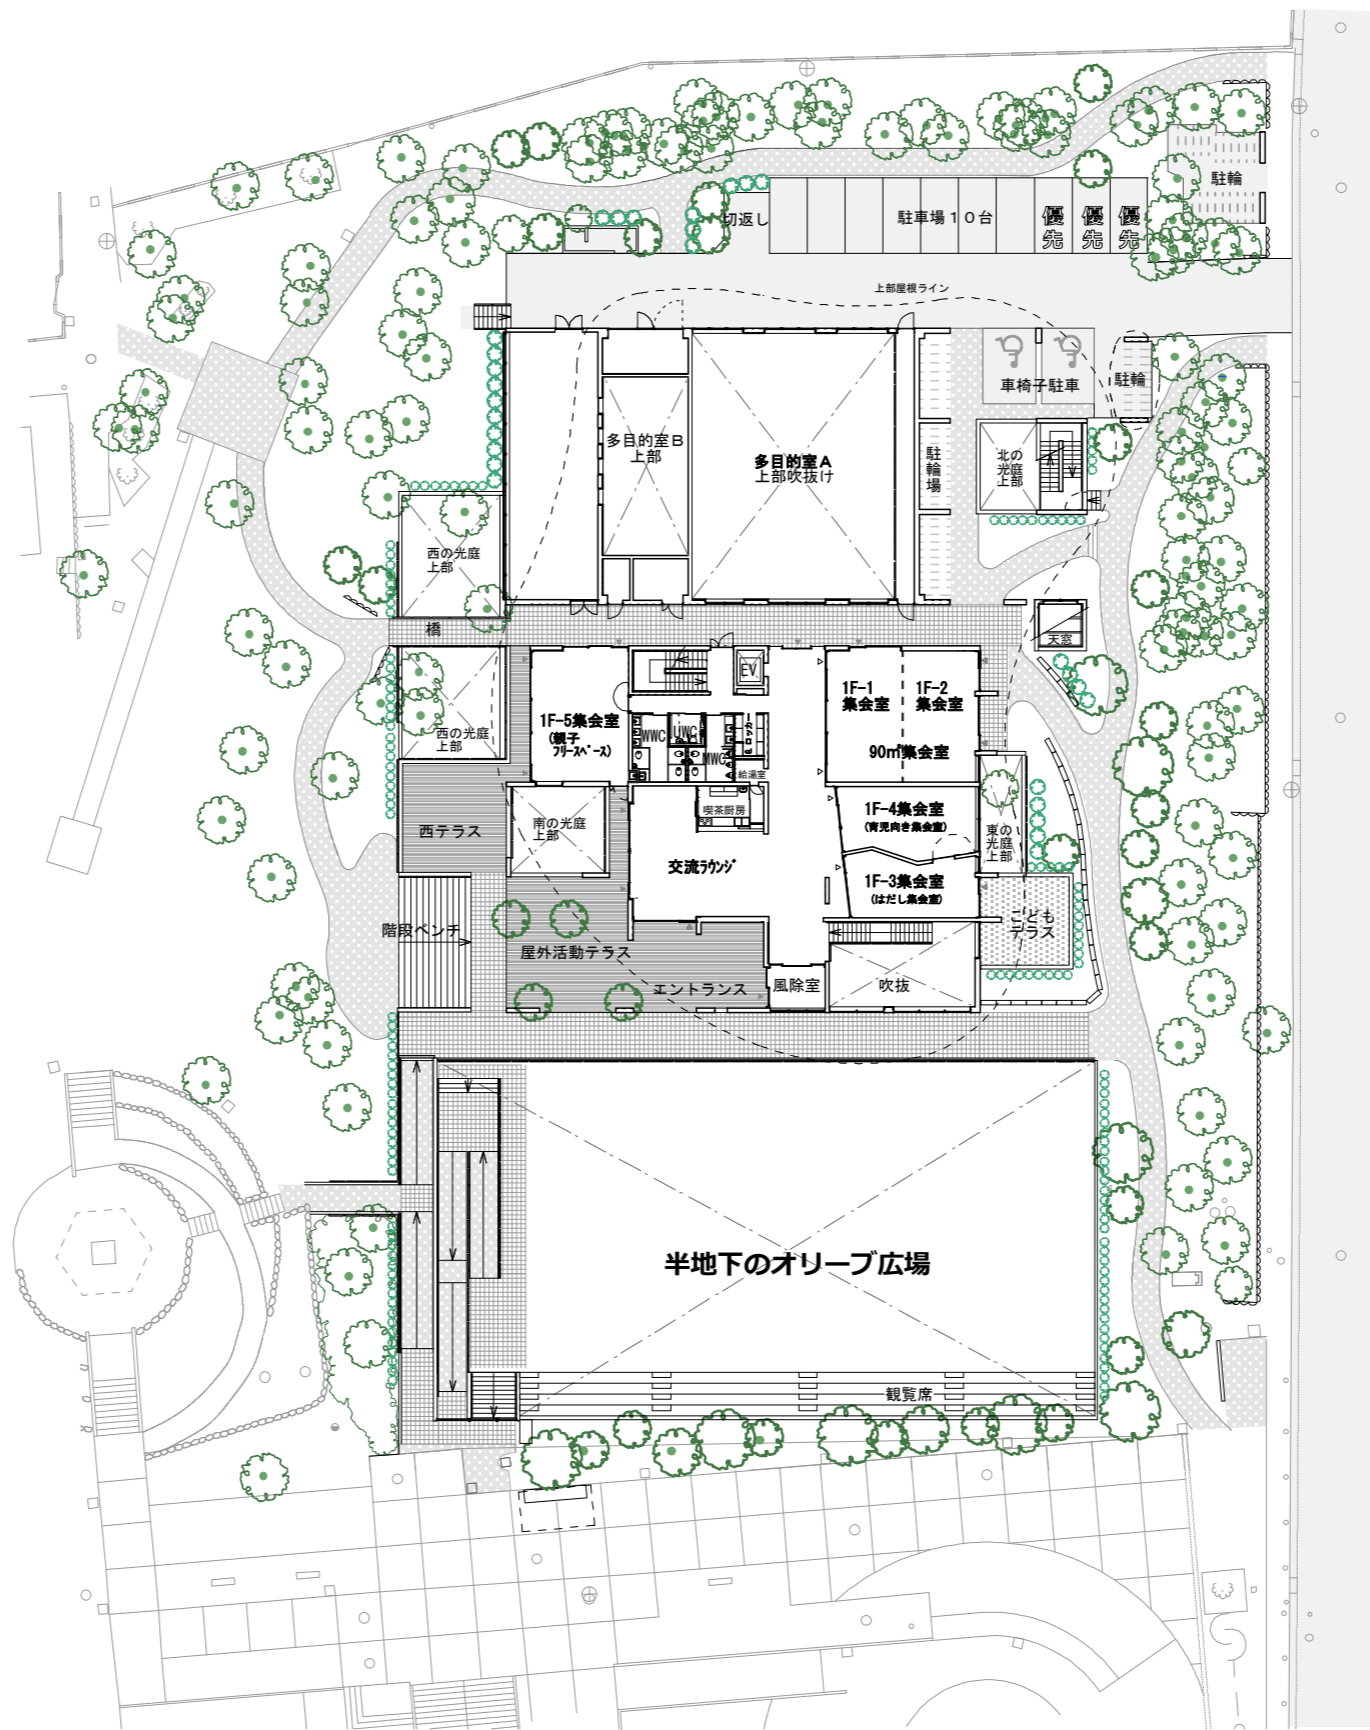


1階平面図

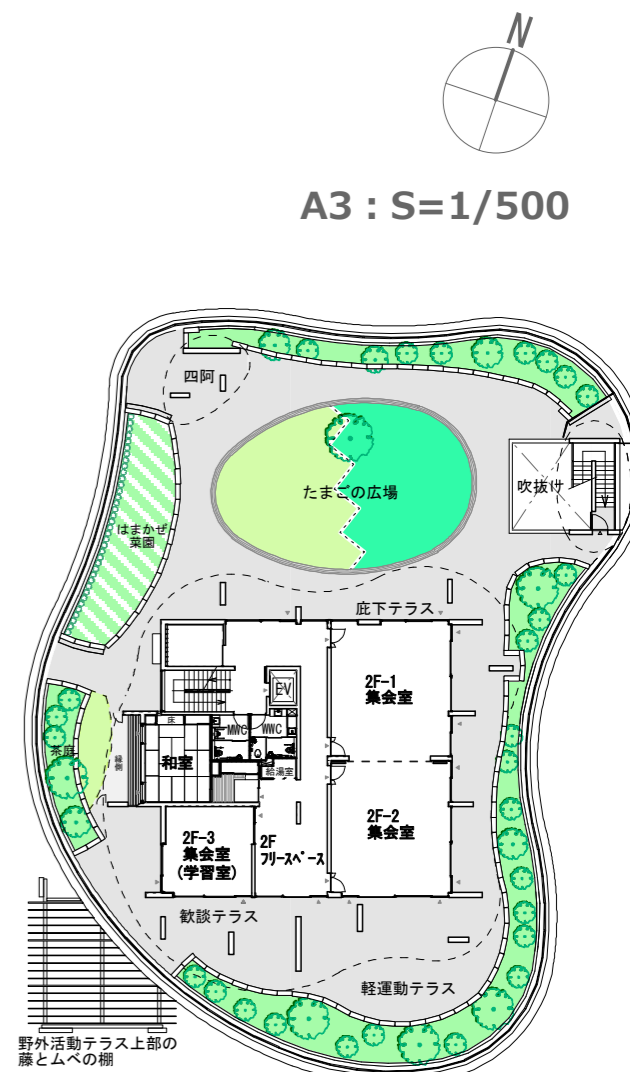

2階平面図

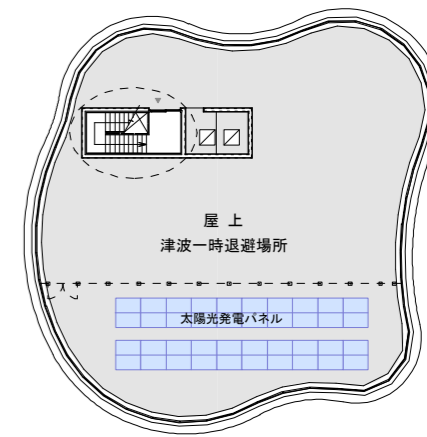

屋上

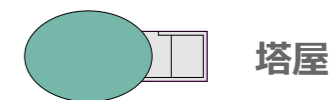

塔屋



A3 : S=1/500