




別紙 1

(改修図)

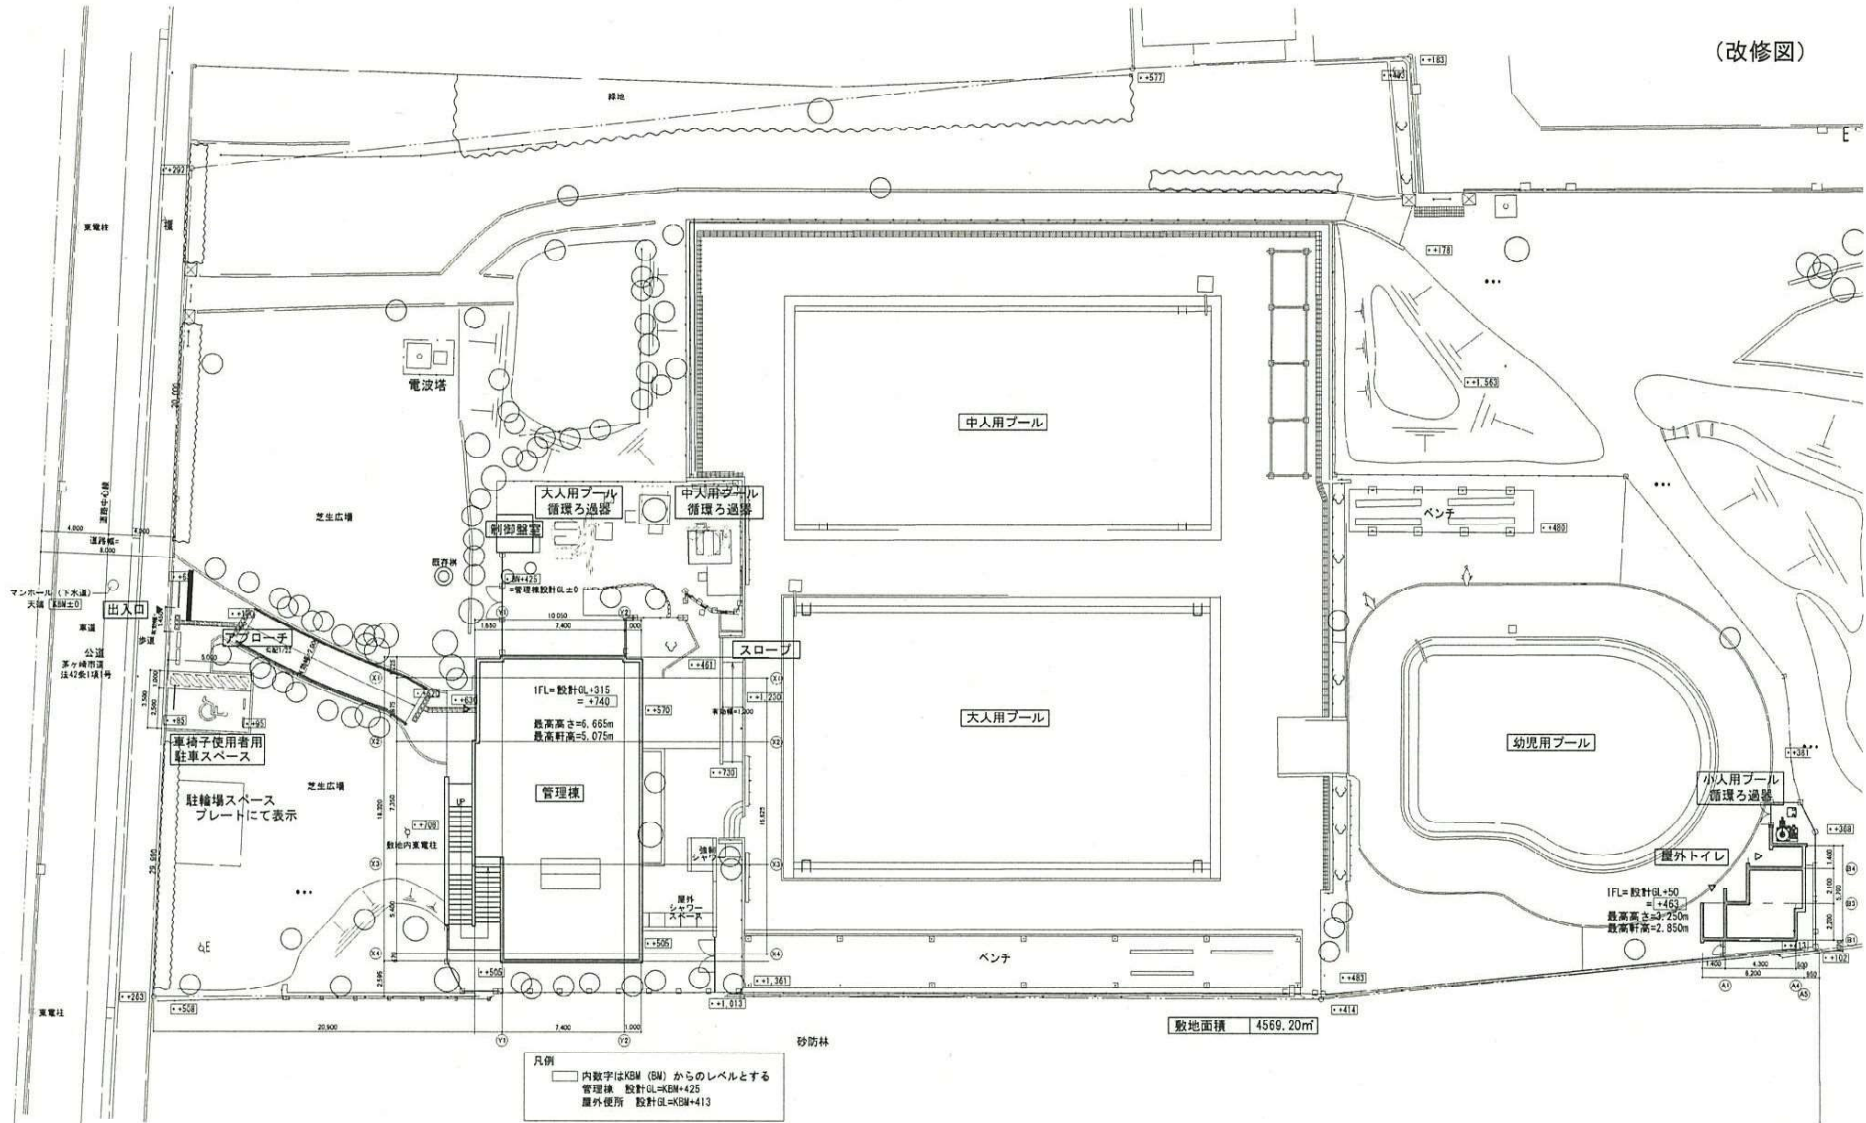

工事名称 市営浜須賀水泳プール管理棟建替(建築)工事		図番 A-07
図面名称 配置図		縮尺 1:200 日付 25.03.
設計者 一級建築士 吉田 謙一		監理者 一級建築士 吉田 謙一

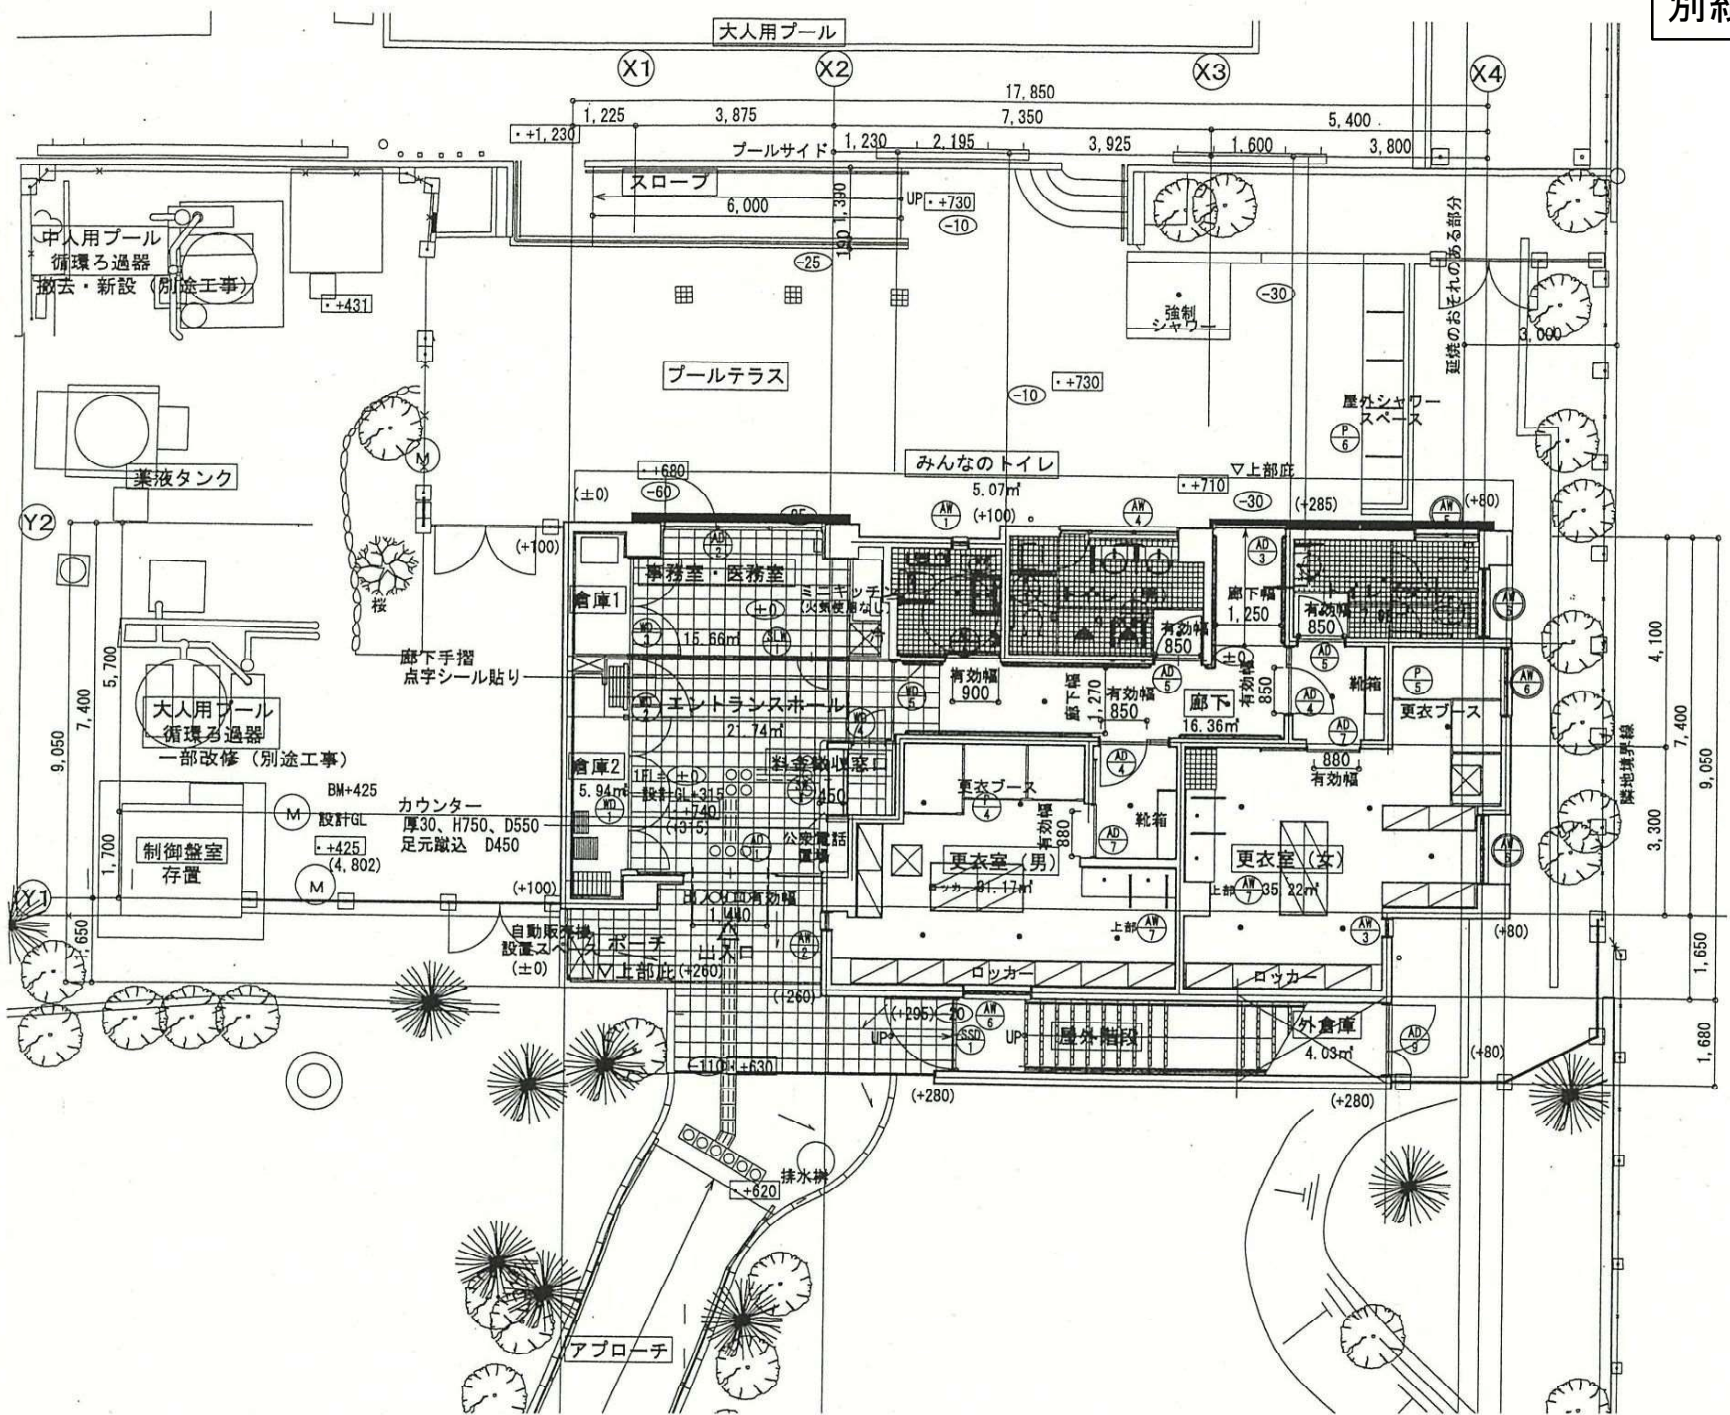

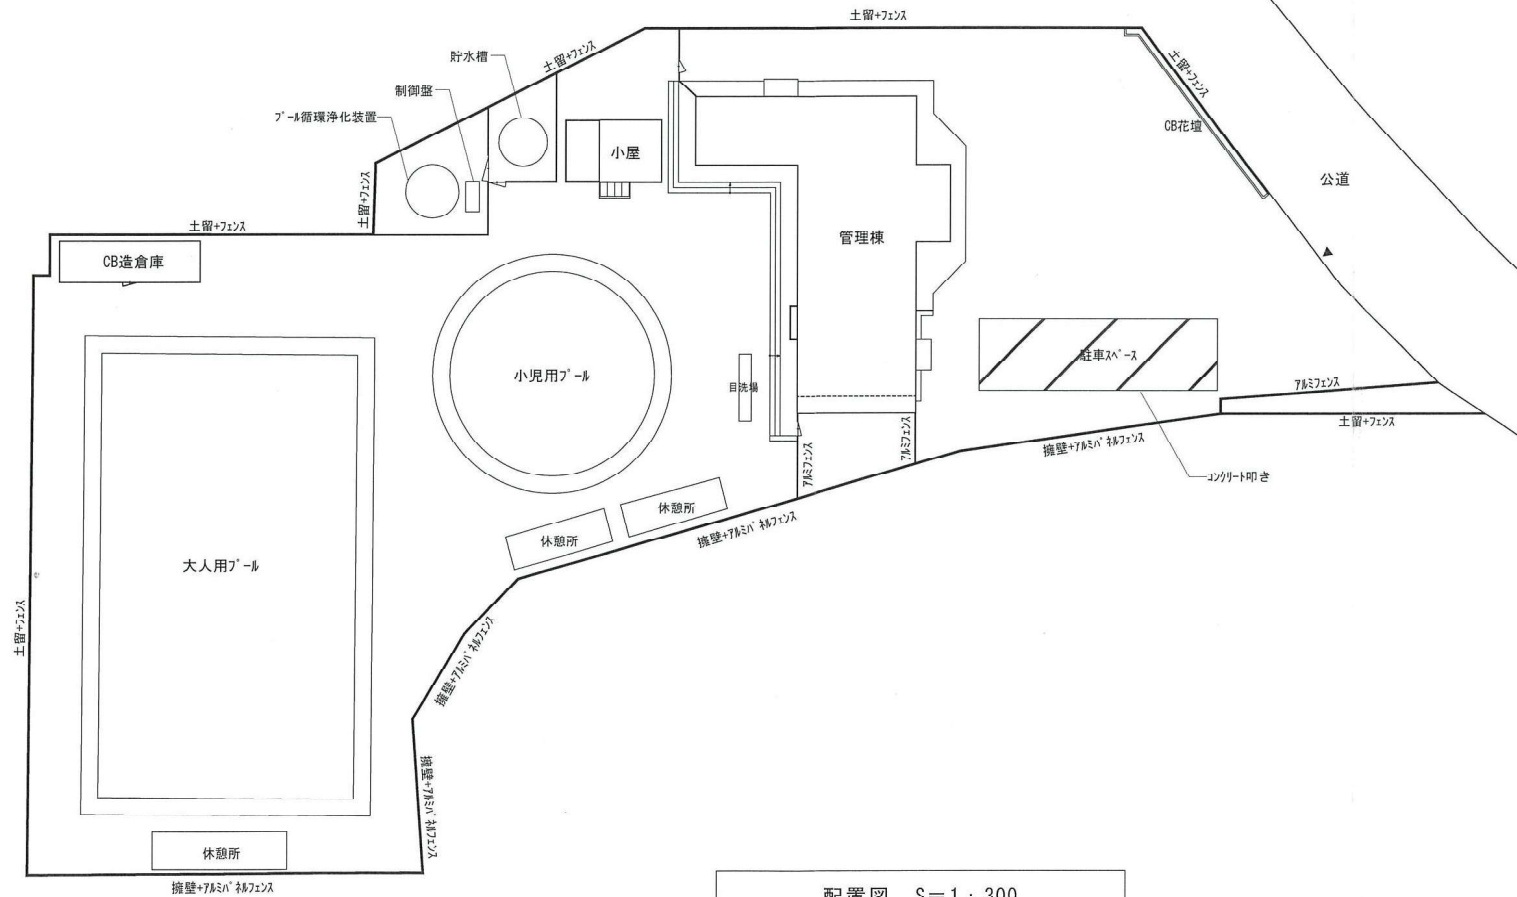

配置図 S=1:300

