



φ300塩ビ製マンホール（本管φ250）

S=1:10

標準施工図

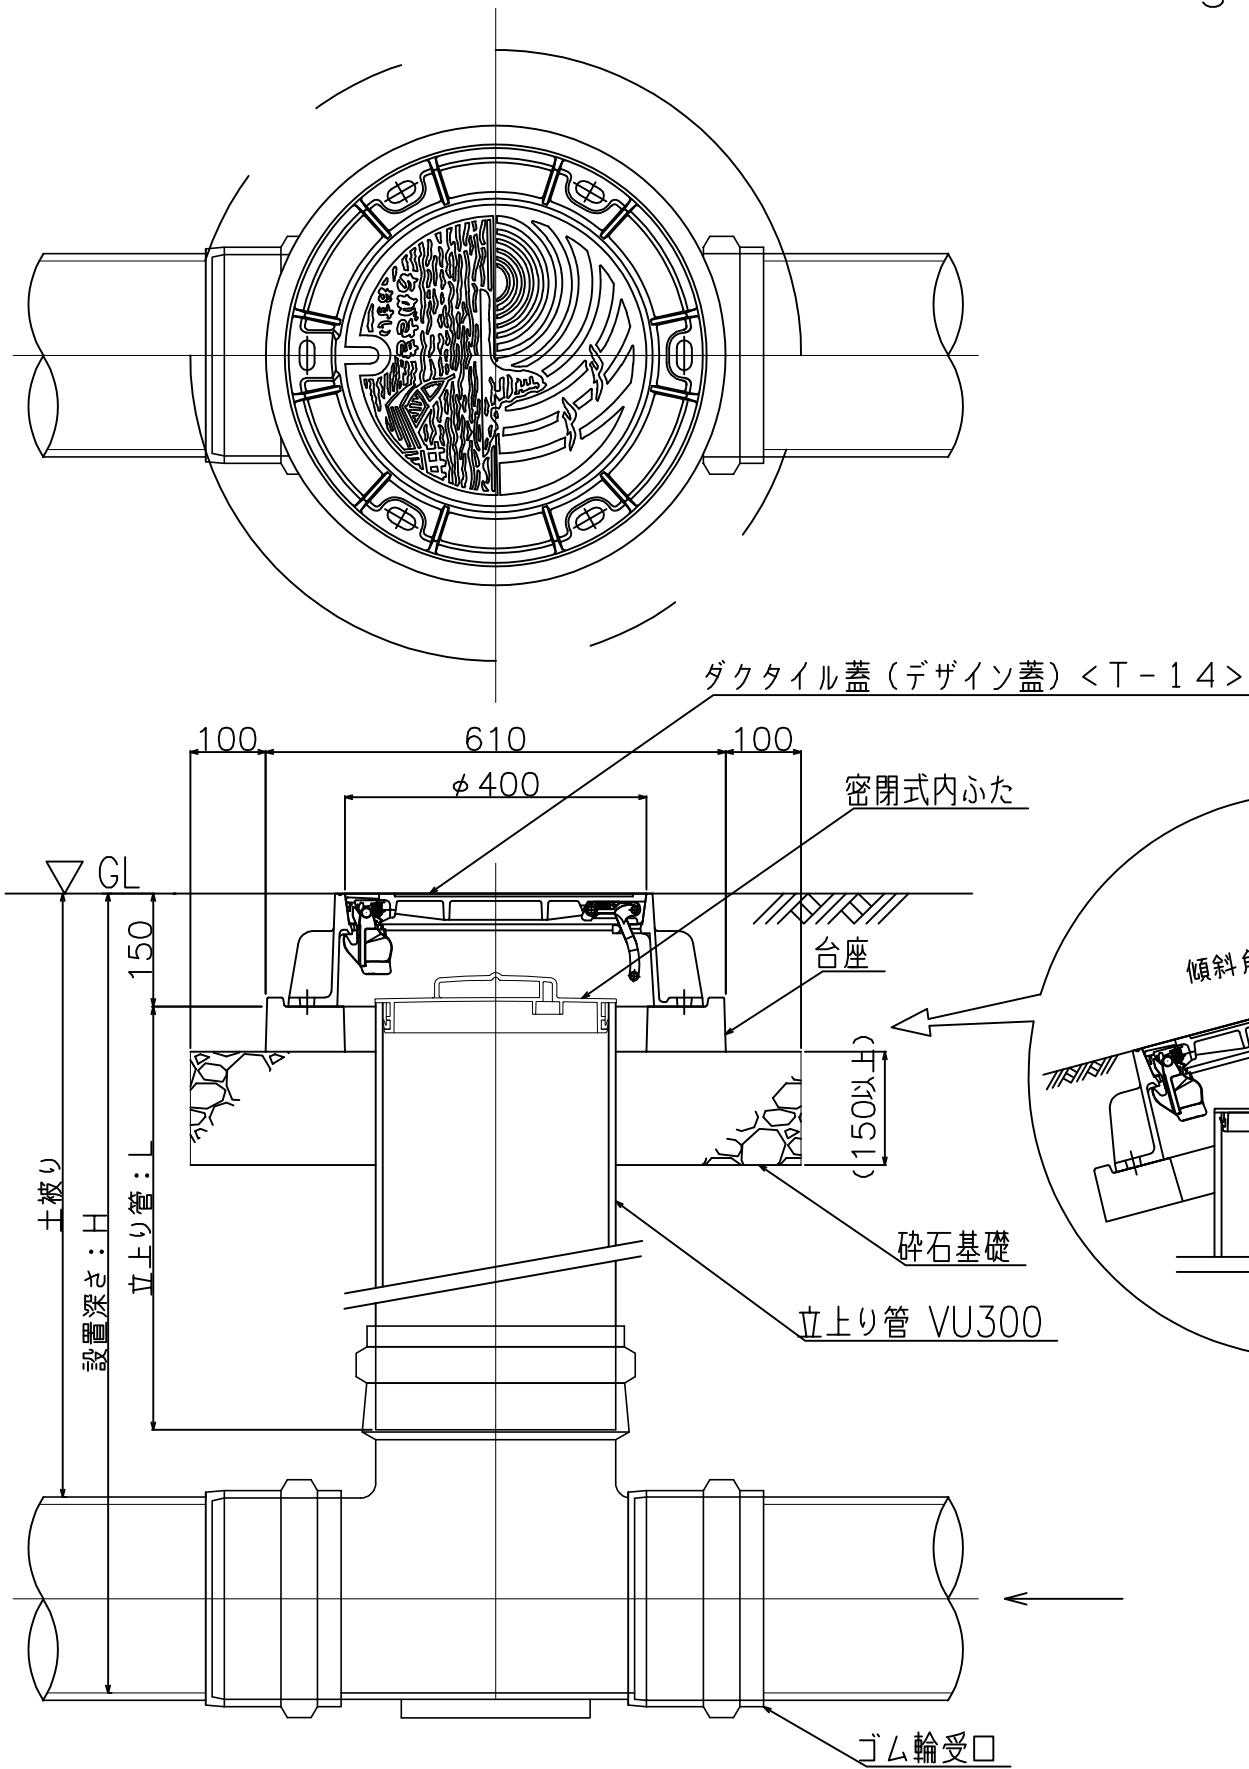

標準構造図

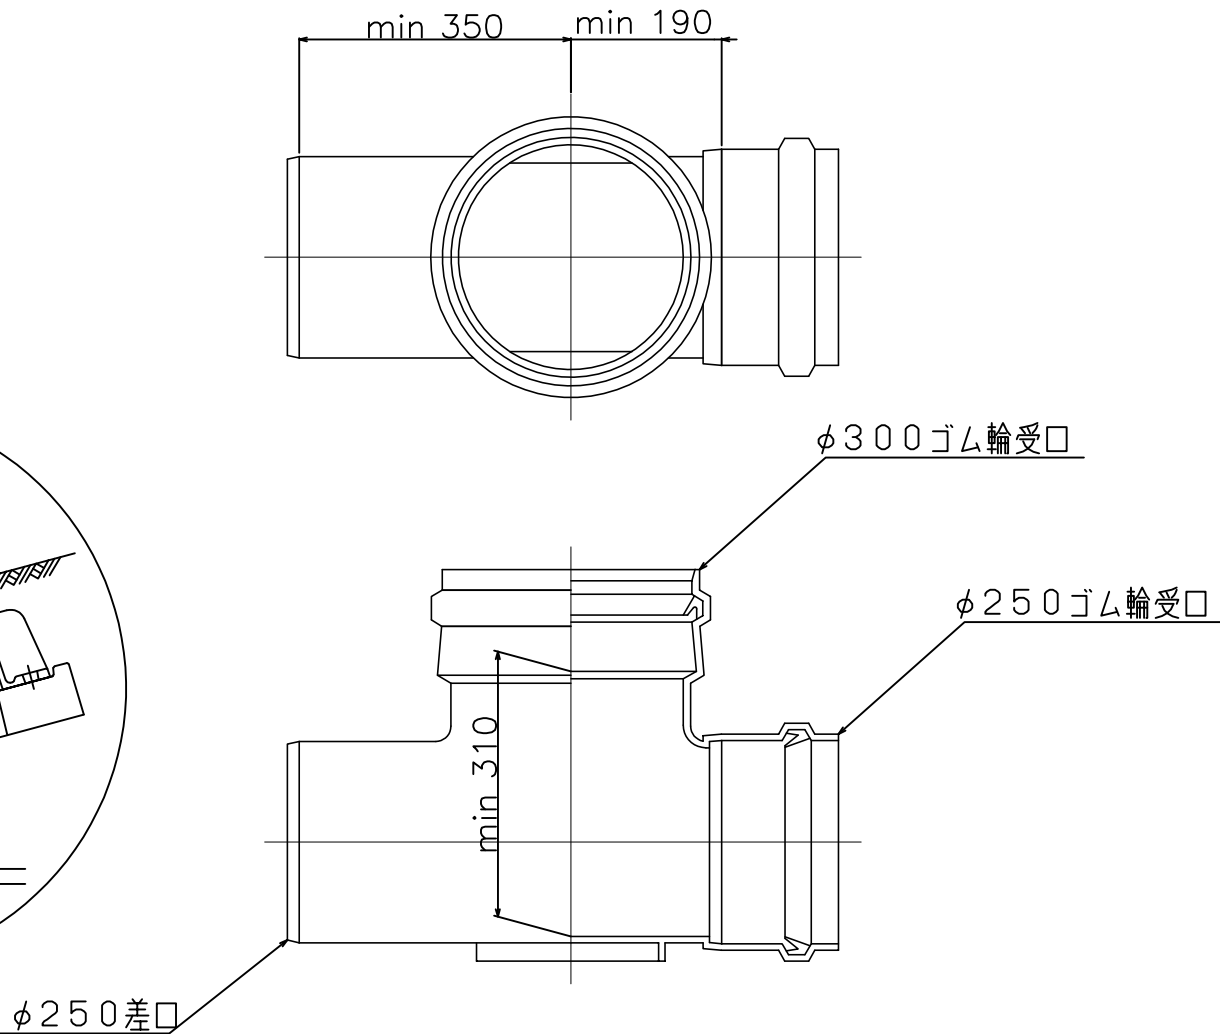

特記事項

- 1) 使用材料は（公社）日本下水道協会規格品を原則とする。
- 2) 設置深さはH=2.0m以下までとする。
- 3) 台座下部の碎石基礎は150mm以上確保すること。また、道路現況に合わせて施工を行うこと。
- 4) 立上り管は継ぎ足しをしないこと。
- 5) ダクトイル蓋は、鍵穴は下流に向けて設置すること。
- 6) 1)～5)において、それによりがたい場合には維持管理担当課と協議を行うこと。