


蓋 交 換 例 S=1:10
スパンパイプ上部を鉄蓋に交換する場合

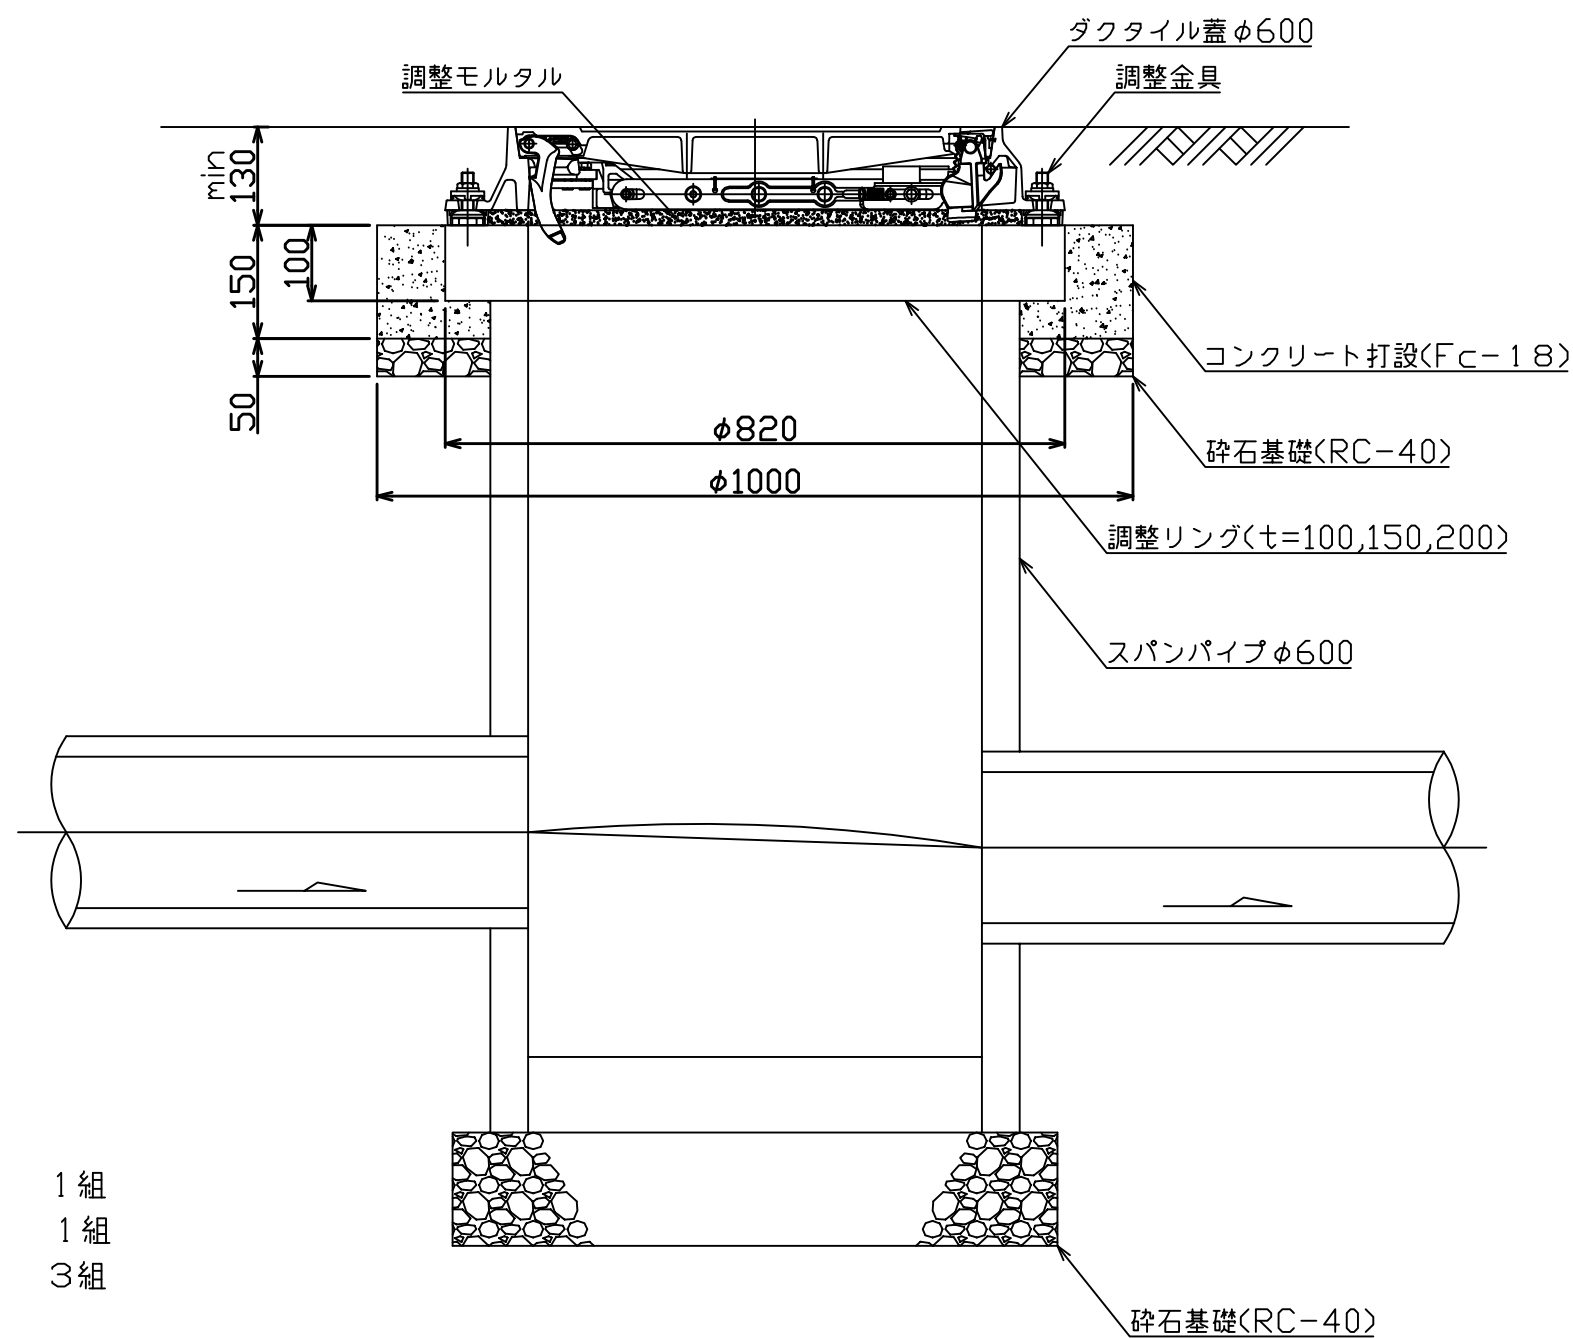

1箇所あたり

- ・ダクティル蓋（受枠含む） 1組
- ・調整リング（t=100,150,200） 1組
- ・調整金具 3組
- ・基礎採石（RC-40）
 $(1.0^2 \times \pi / 4 - 0.7^2 \times \pi / 4) \times 0.05 = 0.02 \text{ m}^3$
- ・コンクリート打設（Fc-18）
 $(1.0^2 \times \pi / 4 - 0.7^2 \times \pi / 4) \times 0.05 +$
 $(1.0^2 \times \pi / 4 - 0.82^2 \times \pi / 4) \times 0.1 = 0.05 \text{ m}^3$

特記事項

- 1) ダクティル蓋は、鍵穴を下流側に向けて設置すること。