



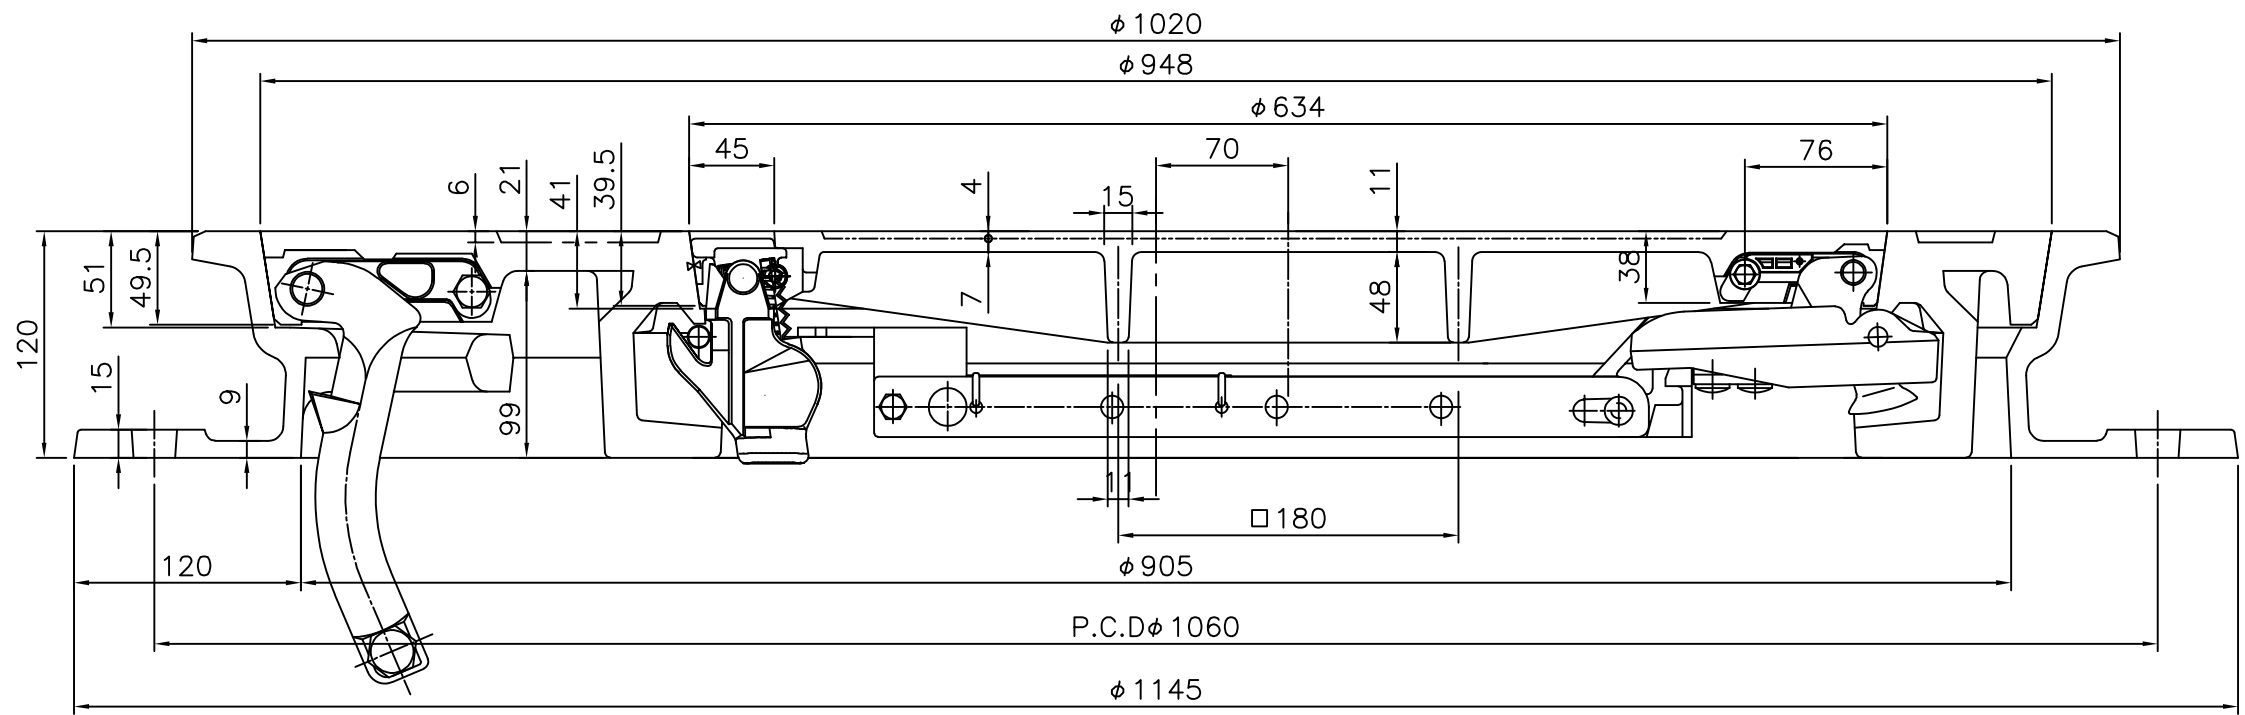


断面図

特記事項


- 1) ダクタイトル蓋は、鍵穴を下流に向けて設置すること。

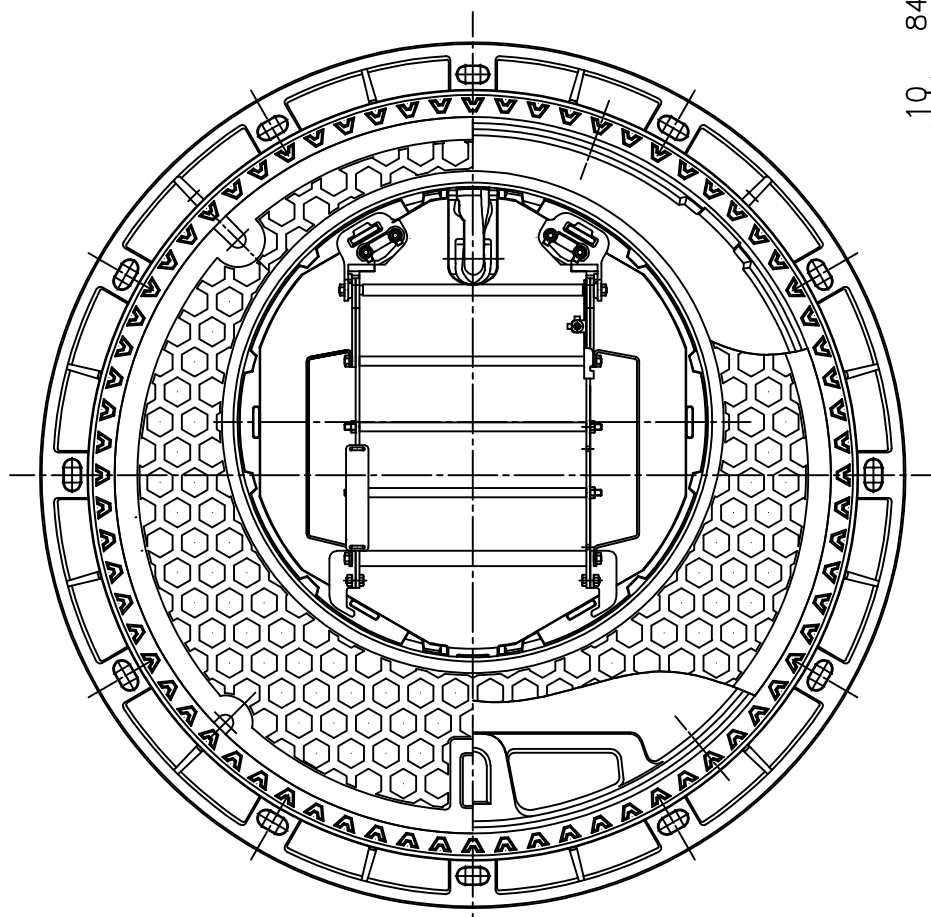


平面図

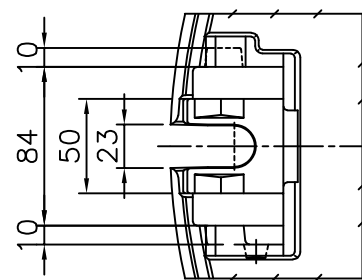


シーลロック取付座詳細図

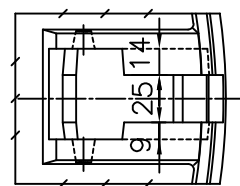

コネクタ取付座詳細図

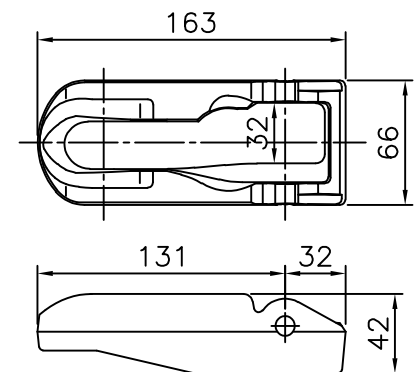


コネクタガイド詳細図

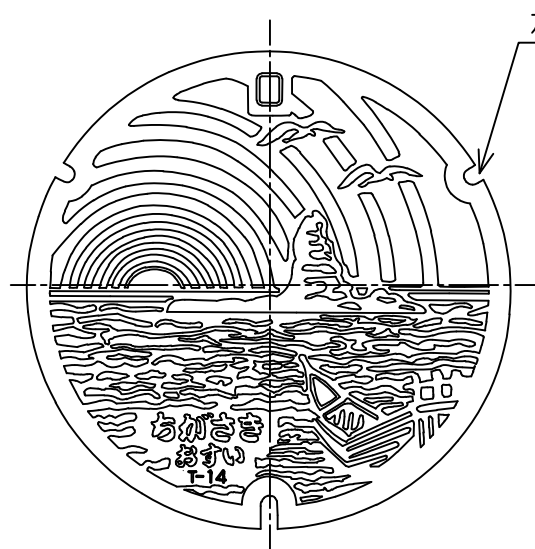


左右袋穴とする


カバー（子蓋）平面図

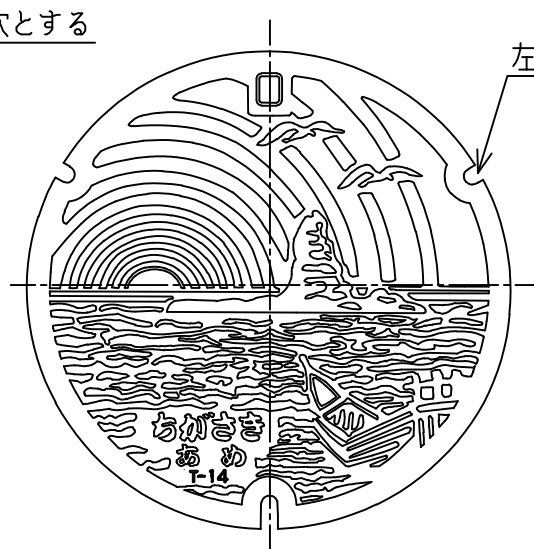


左右開放穴とする

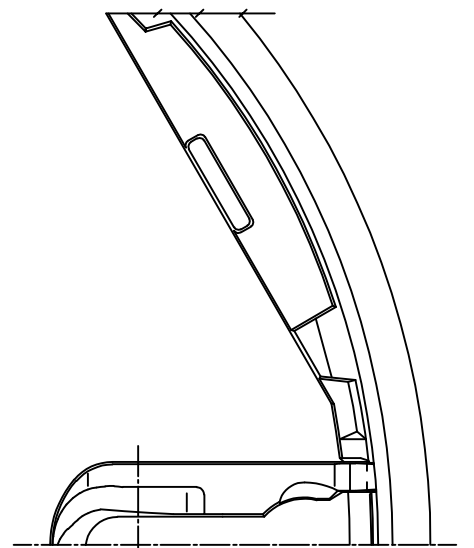

コネクタガイド取付詳細図

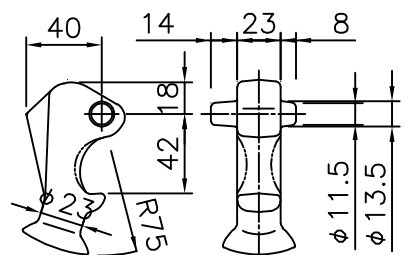

コネクタ詳細図

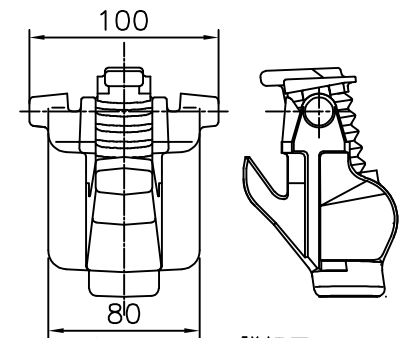

シーลロック詳細図

25

10	セフティラダー(梯子)	SUS304他	1	
9	シーลロック	FCD600他	1	ボルト・Uナット
8	ストッパ(親蓋)	FCD600	1	ボルト・Uナット
7	コネクタ(親蓋蝶番)	FCD600	1	ボルト・Uナット
6	カバー(親蓋)	FCD700	1	
5	コネクタガイド(子蓋)	FCD600	1	取付部品
4	ストッパ(子蓋)	ナイロン	1	ボルト・Uナット
3	コネクタ(子蓋蝶番)	FCD600	1	
2	カバー(子蓋)	FCD700	1	
1	フレーム(枠)	FCD600	1	
品番	名 称	材 質	個数	備 考
名称	茅ヶ崎市型人孔ダクタイトル蓋			
規格	$\phi 900$ 雨水・汚水 T-14 1/2			

参 考 図