


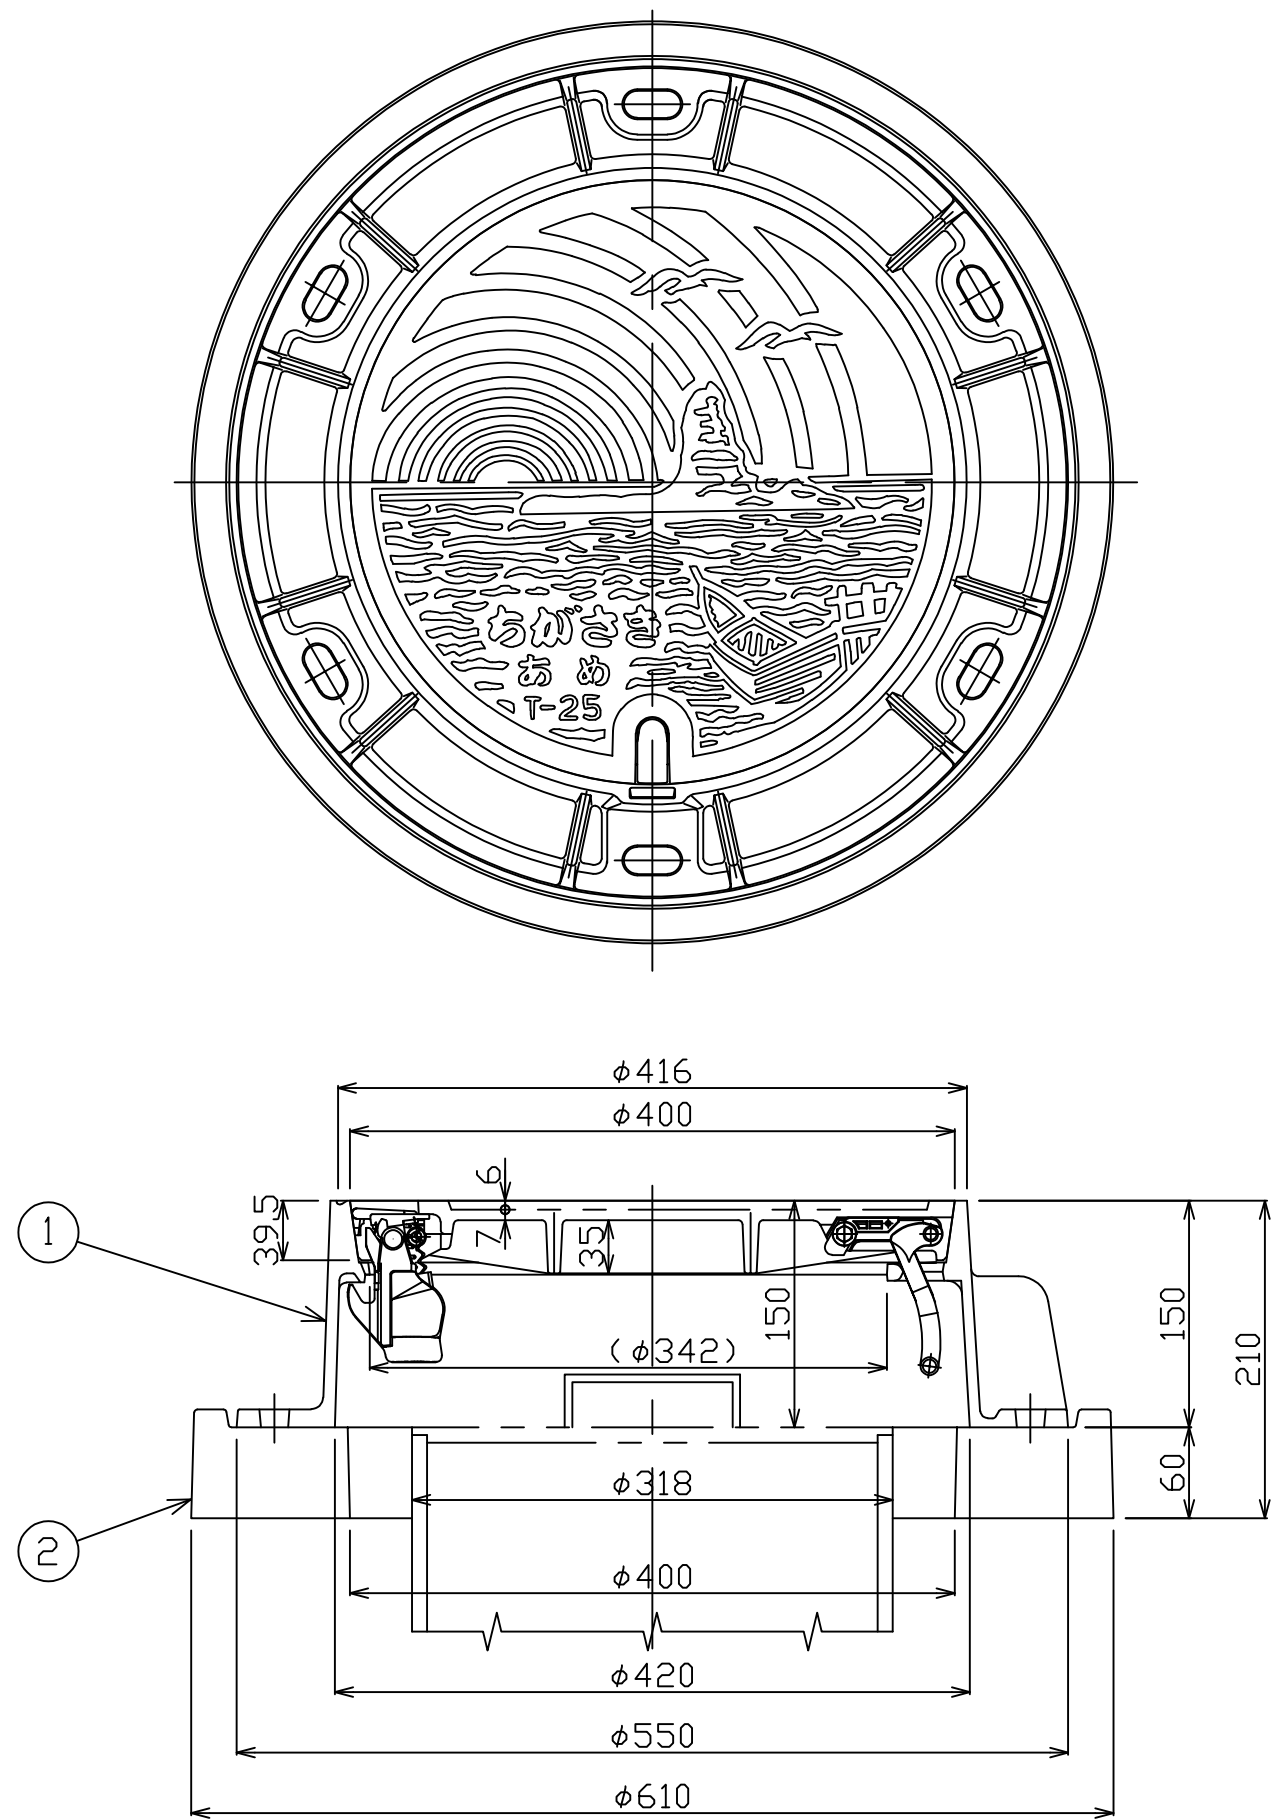

特記事項
1) ダクトイル蓋は、鍵穴を下流に向けて設置すること。

参考図

29

2	REP NHV0-40-60S(J)	REP	1	
1	WA-40G-15L	FCD	1	
品番	名 称	材 質	個数	備 考
名称	茅ヶ崎市型人孔ダクトイル蓋			
規格	φ420	雨水	T-25	(台座有り)