




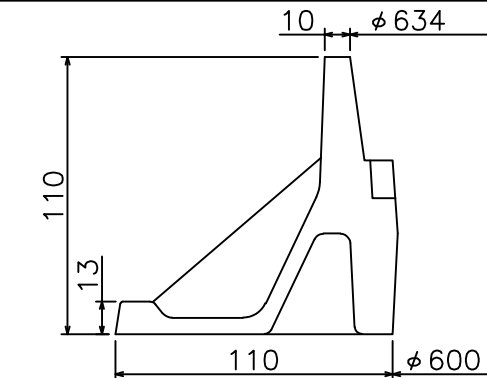


フレーム一般断面図

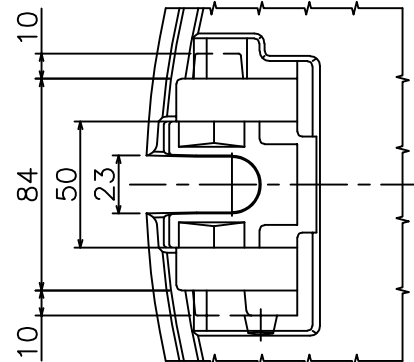


シーロウ取付座詳細図

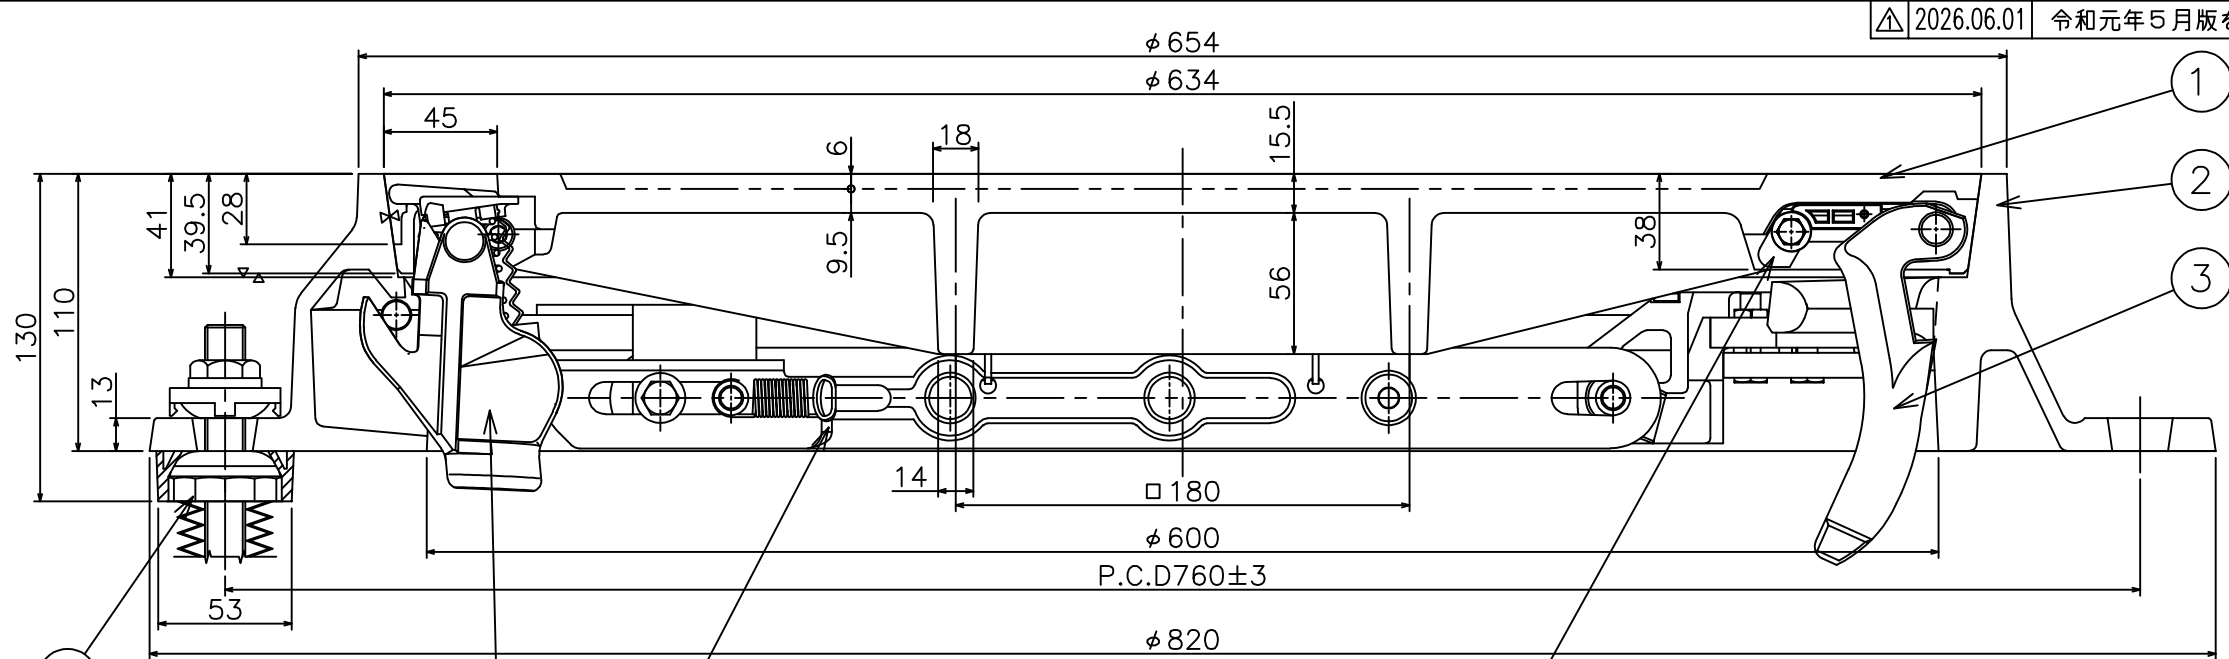


カバー、フレーム断面図

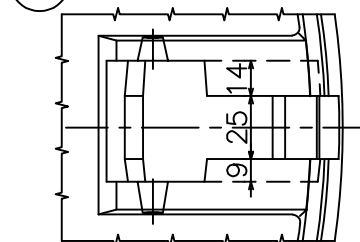

コネクタ取付座詳細図

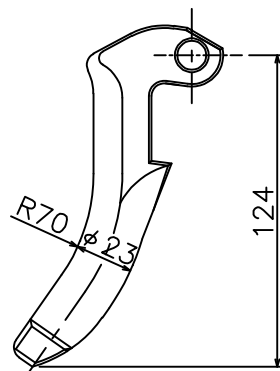

コネクタ詳細図

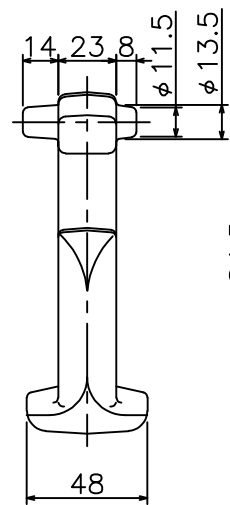


フレーム、コネクタ受け部詳細図

特記事項
1) ダクタイル蓋は、鍵穴を下流に向けて設置すること。


参考図

33


7	ヒリテラダ(継子)	SUS304他	1	
6	AJフレームホルダ	ポリアセタル他	3	
5	シーロック	FCD600他	1	
4	ストッパ	ナイロン	1	
3	コネクタ(蝶番)	FCD600	1	
2	フレーム(枠)	FCD600	1	
1	カバー(蓋)	FCD700	1	
品番	名 称	材 質	個数	備 考
名称	茅ヶ崎市型人孔ダクタイル蓋			
規格	φ600 合流 T-25			

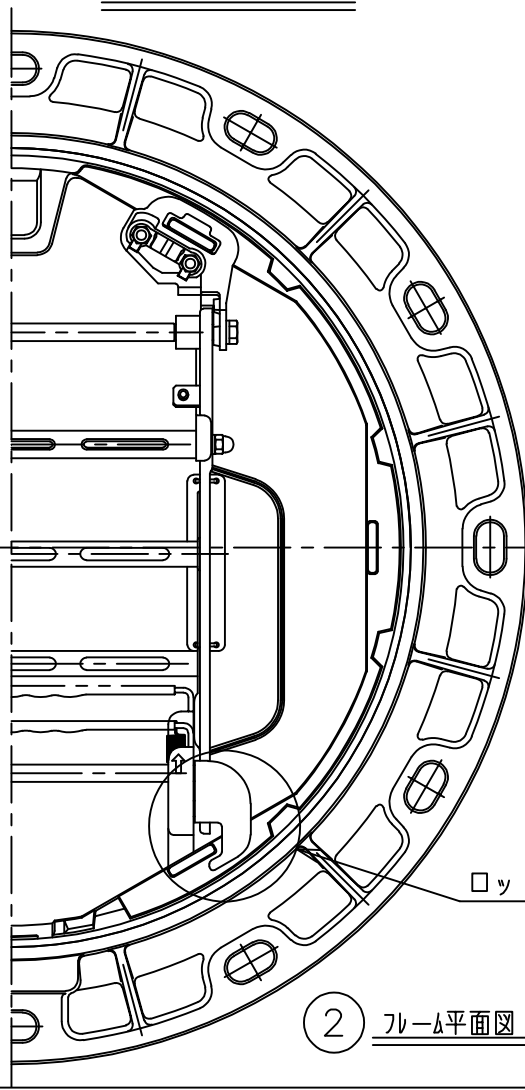


フレーム平面図

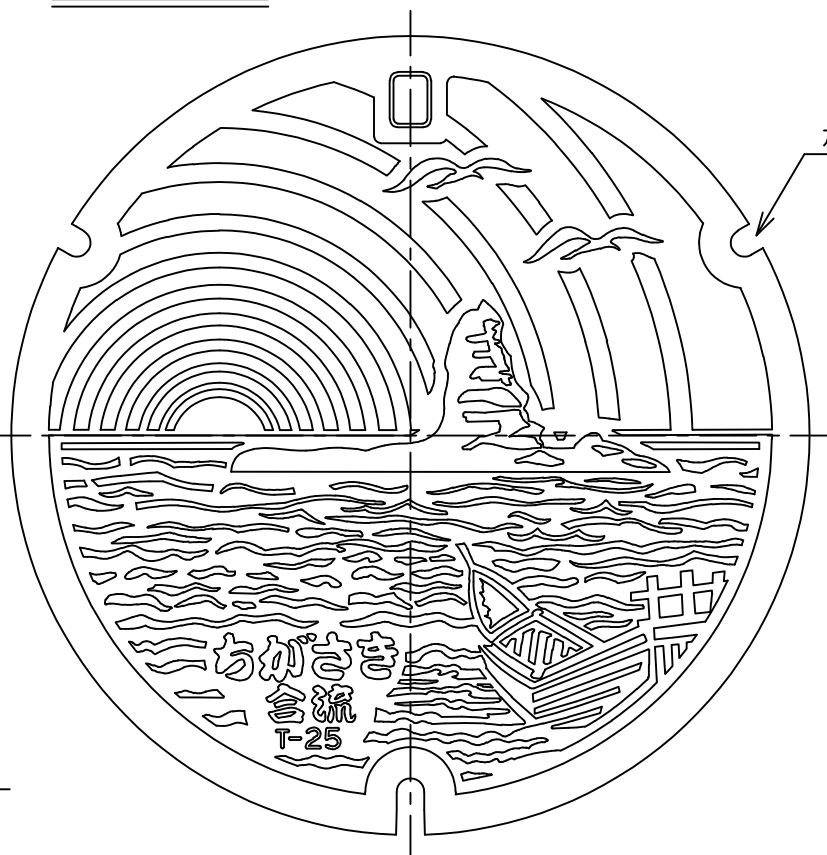

カバー平面図

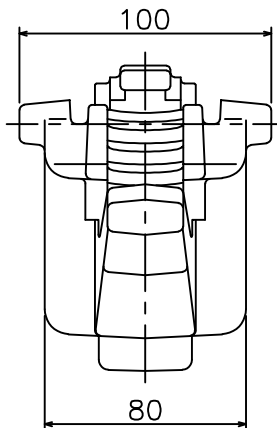

シーロウ詳細図

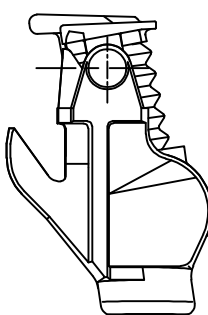

コネクタ詳細図