




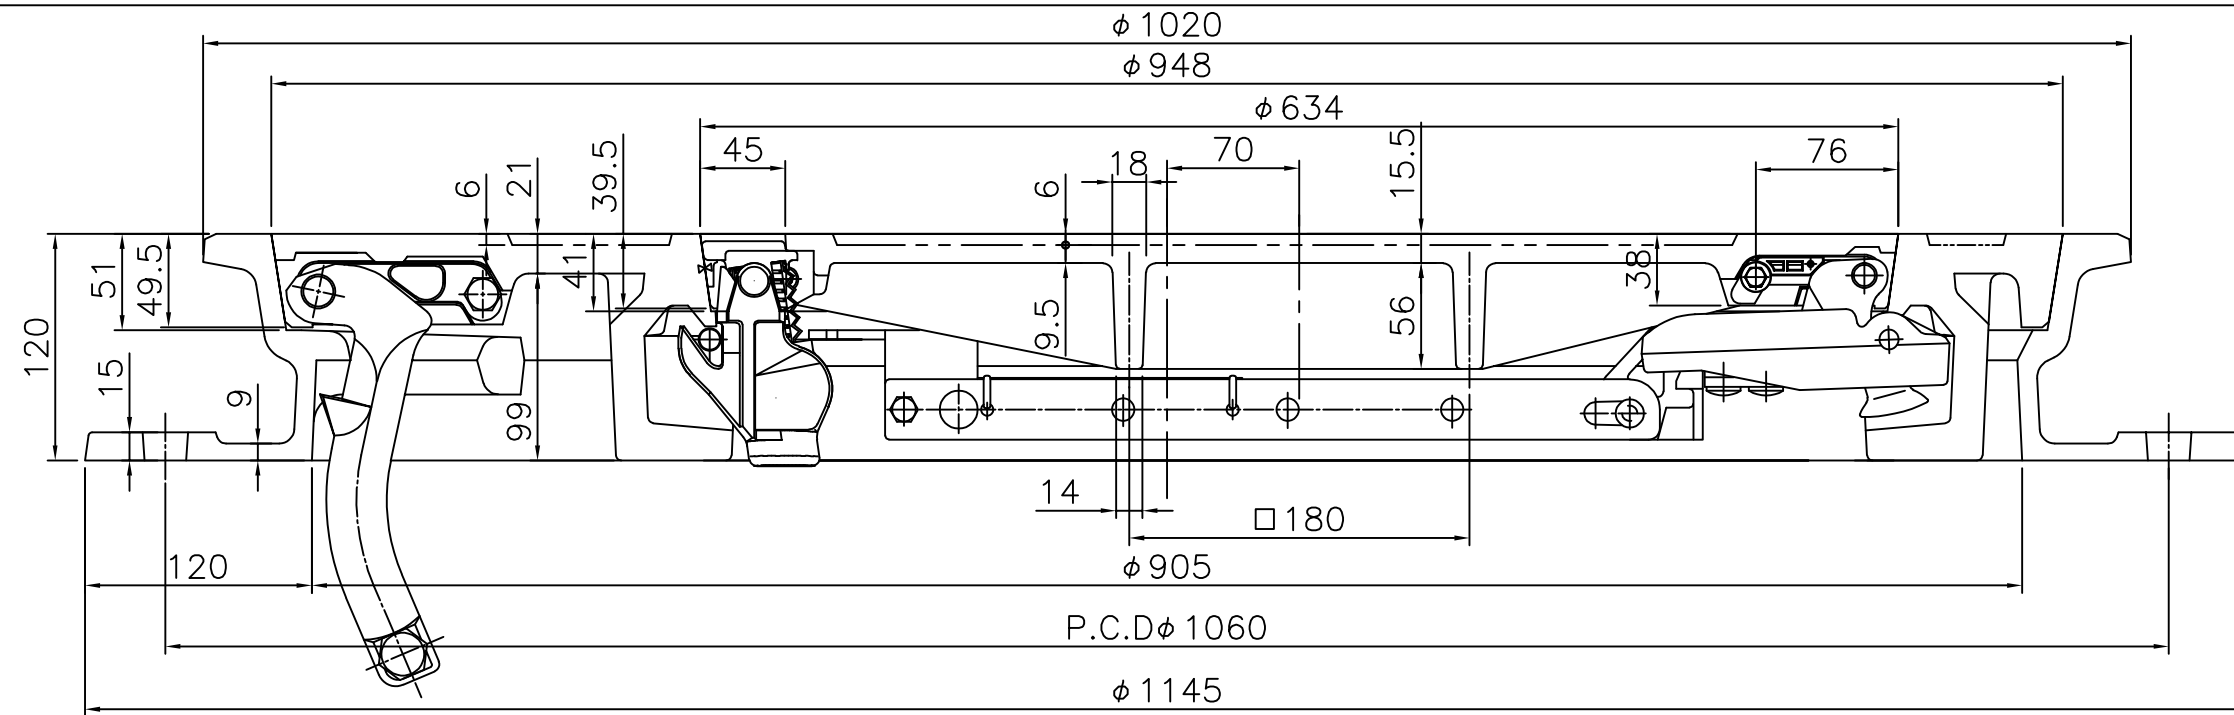


断面図

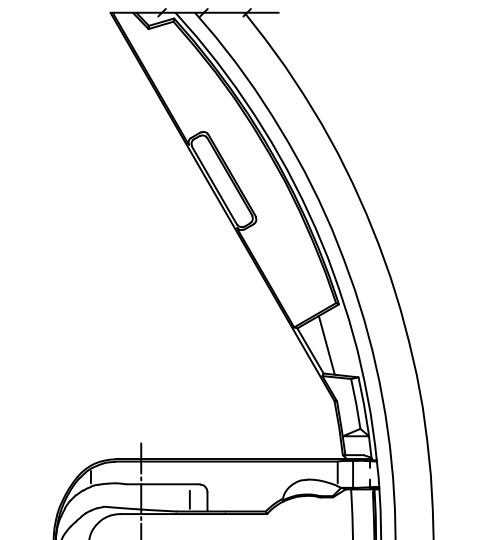

コネクタガイド取付詳細図

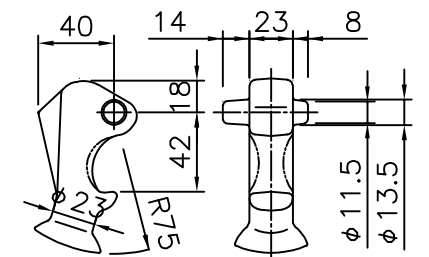


コネクタ詳細図

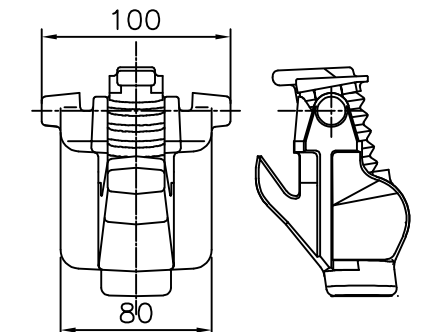


シールロック詳細図


34

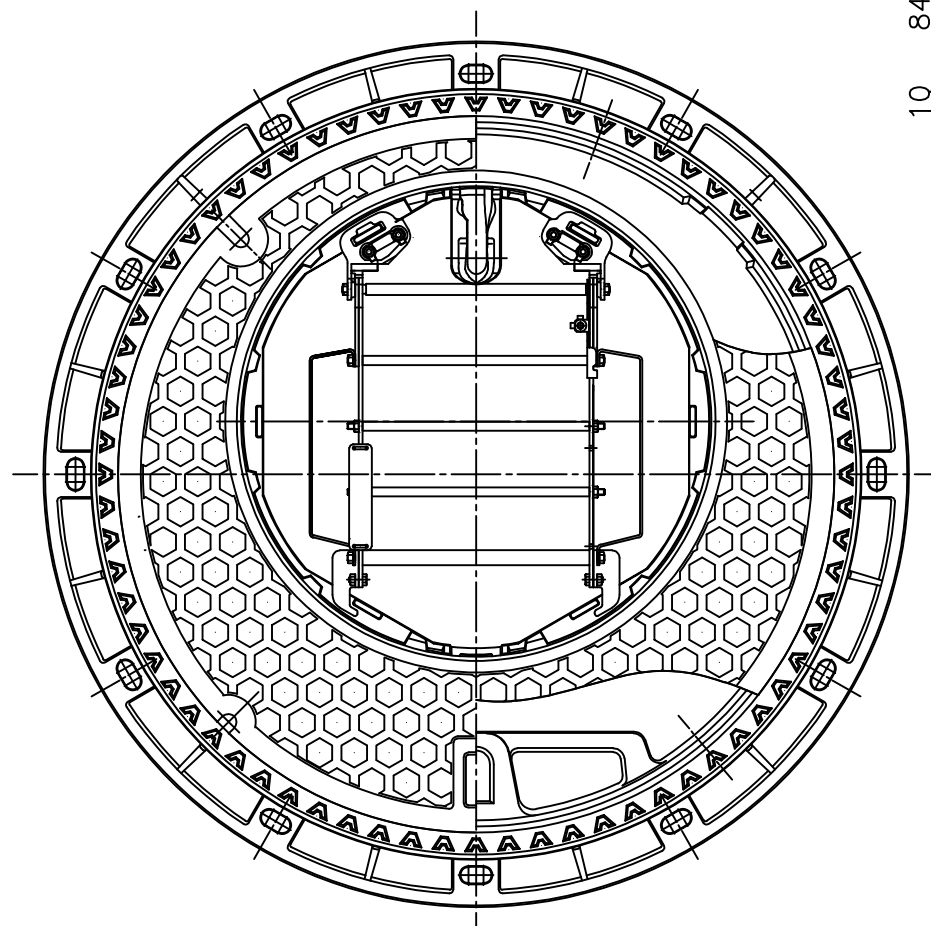


平面図

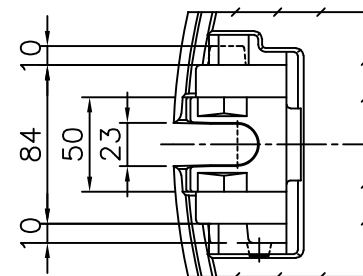


シールロック取付座詳細図

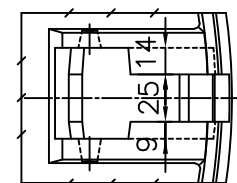

コネクタ取付座詳細図

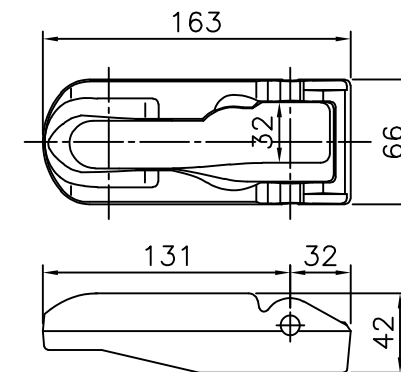


コネクタガイド詳細図

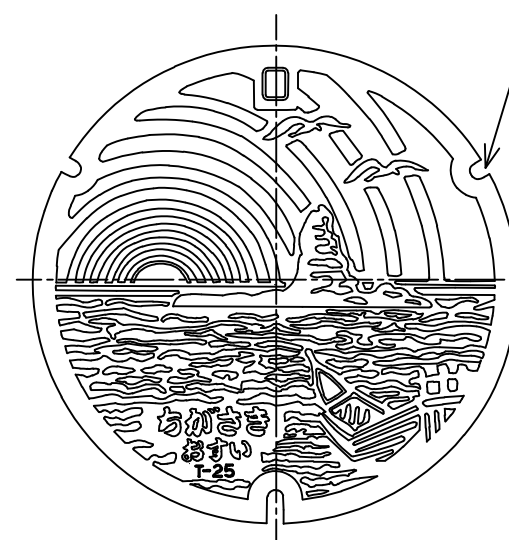

カバー（子蓋）平面図

左右袋穴とする

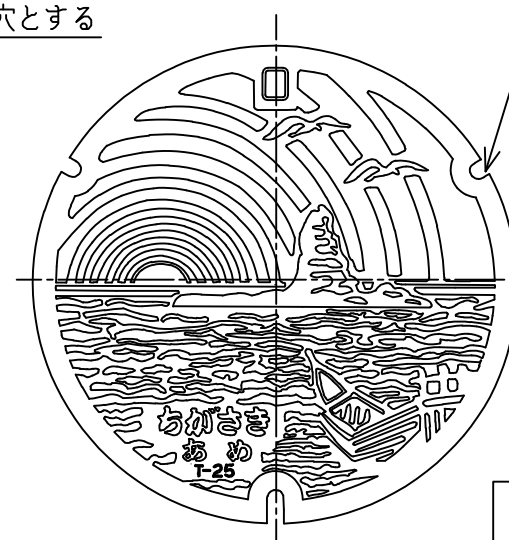

左右開放穴とする

参考図

特記事項

1) ダクタイル蓋は、鍵穴を下流に向けて設置すること。

10	セパレーター(梯子)	SUS304他	1	
9	シールロック	FCD600他	1	ボルト・Uナット
8	ストッパ(親蓋)	FCD600	1	ボルト・Uナット
7	コネクタ(親蓋蝶番)	FCD600	1	ボルト・Uナット
6	カバー(親蓋)	FCD700	1	
5	コネクタガイド(子蓋)	FCD600	1	取付部品
4	ストッパ(子蓋)	ナイロン	1	ボルト・Uナット
3	コネクタ(子蓋蝶番)	FCD600	1	
2	カバー(子蓋)	FCD700	1	
1	フレーム(枠)	FCD600	1	
品番	名称	材質	個数	備考
名称	茅ヶ崎市型人孔ダクタイル蓋			
規格	$\phi 900$ 雨水・汚水 T-25 1/2			