



山留標準構造図 S=1:50

平面図

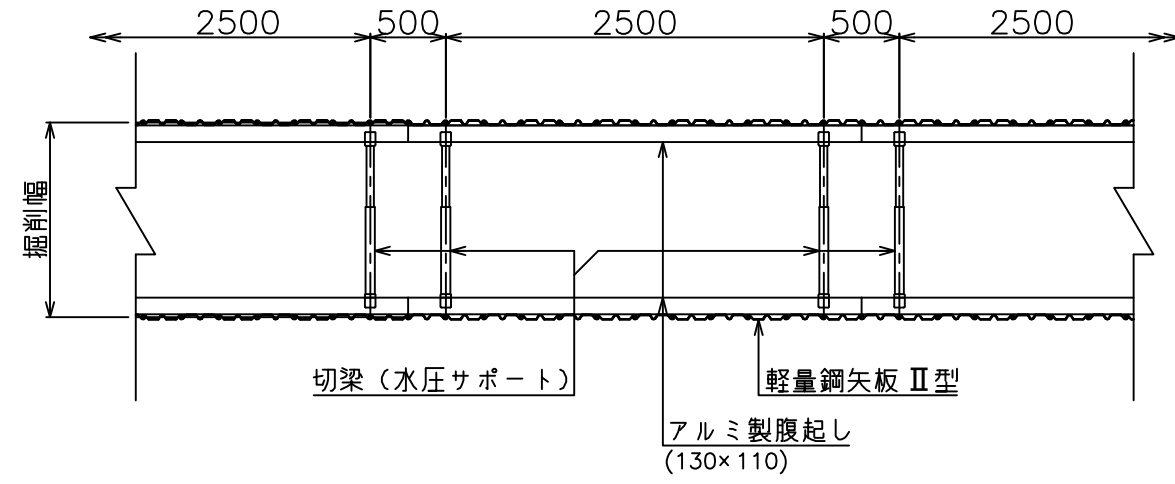

断面図

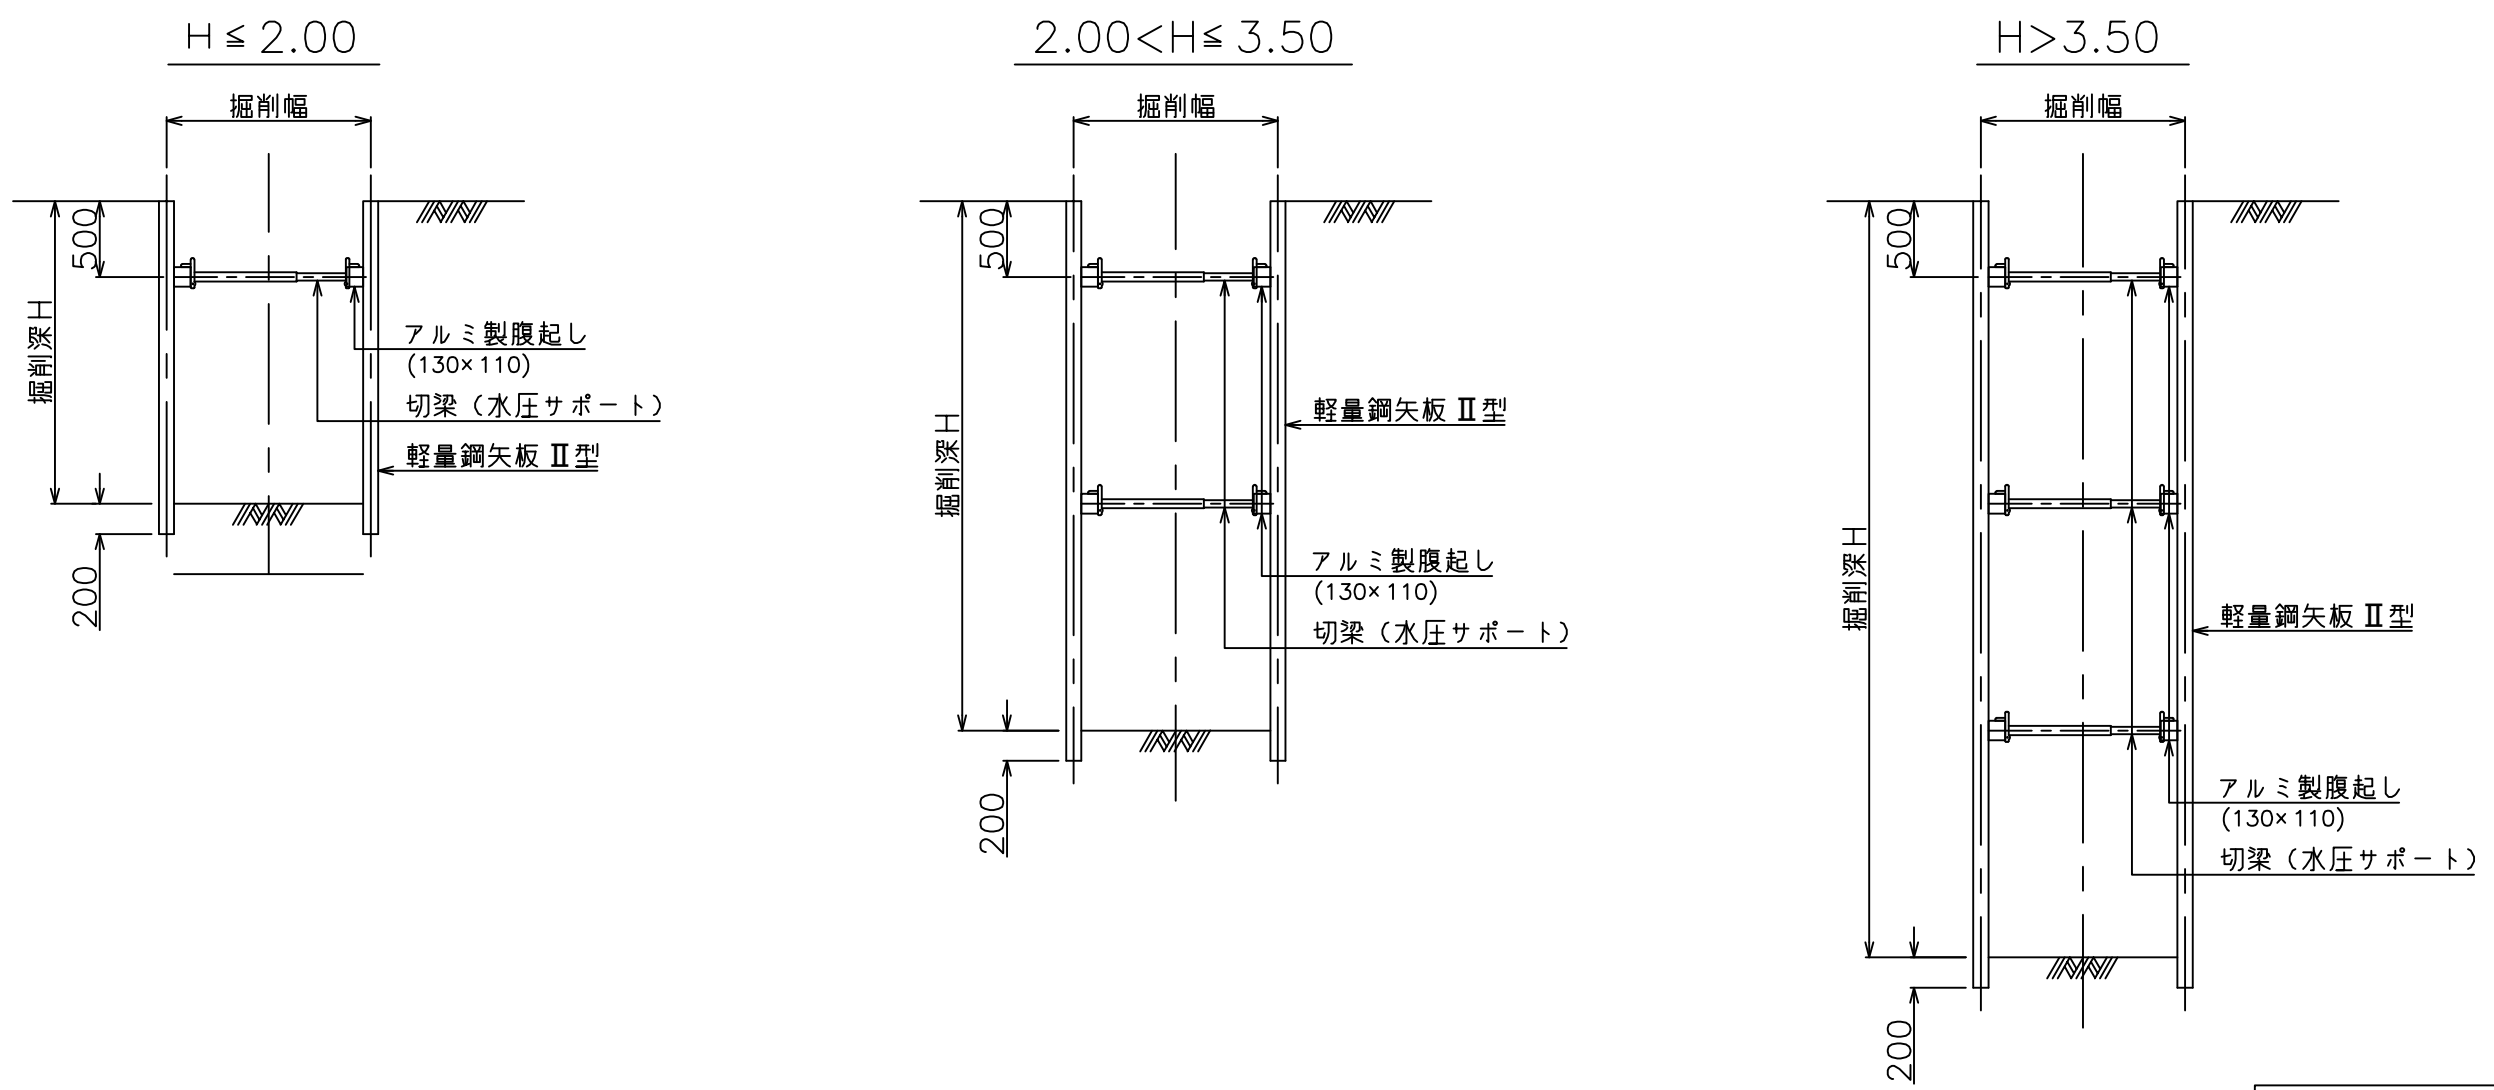

特記事項
1) 事前に仮設計算を実施し、使用部材を選定すること。

参考図