


令和2年1月撮影空中写真
令和2年10月現地調査

この測量成果は、国土地理院長の承認を得て
同院所管の測量成果を使用して得たものである
(承認番号)令2関公第478号

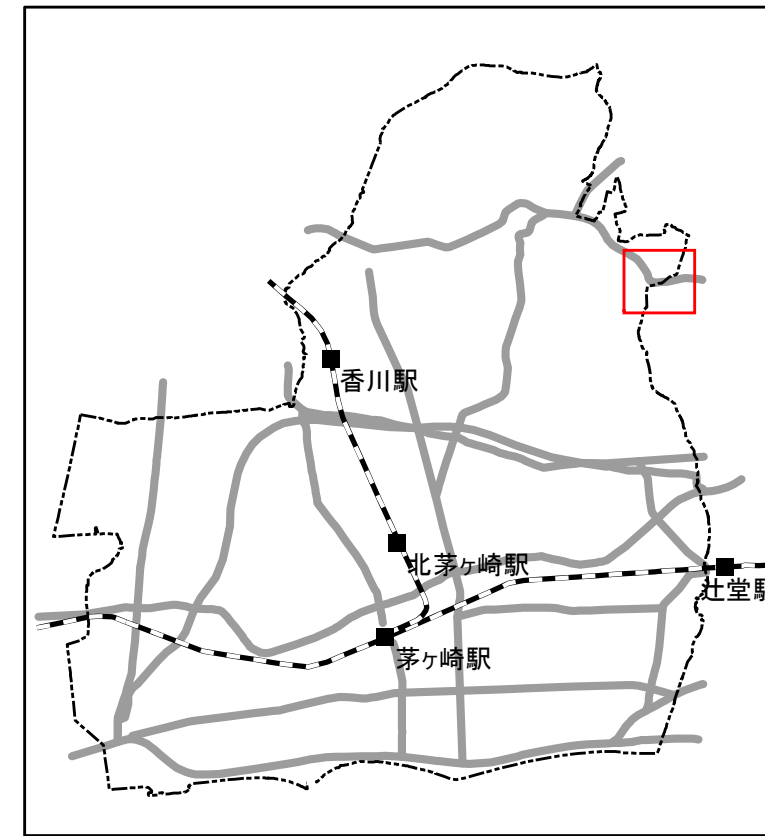

凡例

変更後の区域


変更前の区域

* 区域界について、特記のないものは、地番界(本表の右欄の番号に対応する別添公図写し又は街区確定図のとおり)である


記号凡例
- · - · - 行政界
- · - · - 町丁目・大字界
- · - · - 小字界

箇所番号	面積(m ²) ()内は従前面積	公図写し又は 街区確定図番号	備考
4	0 (1,000)	-	廃止

事項	市町村名	茅ヶ崎市
件名	茅ヶ崎都市計画生産緑地地区の変更	
図面の名称	計画図	
縮尺	1:2,500	
番号	15の1	
作成年月日	令和5年 月 日	

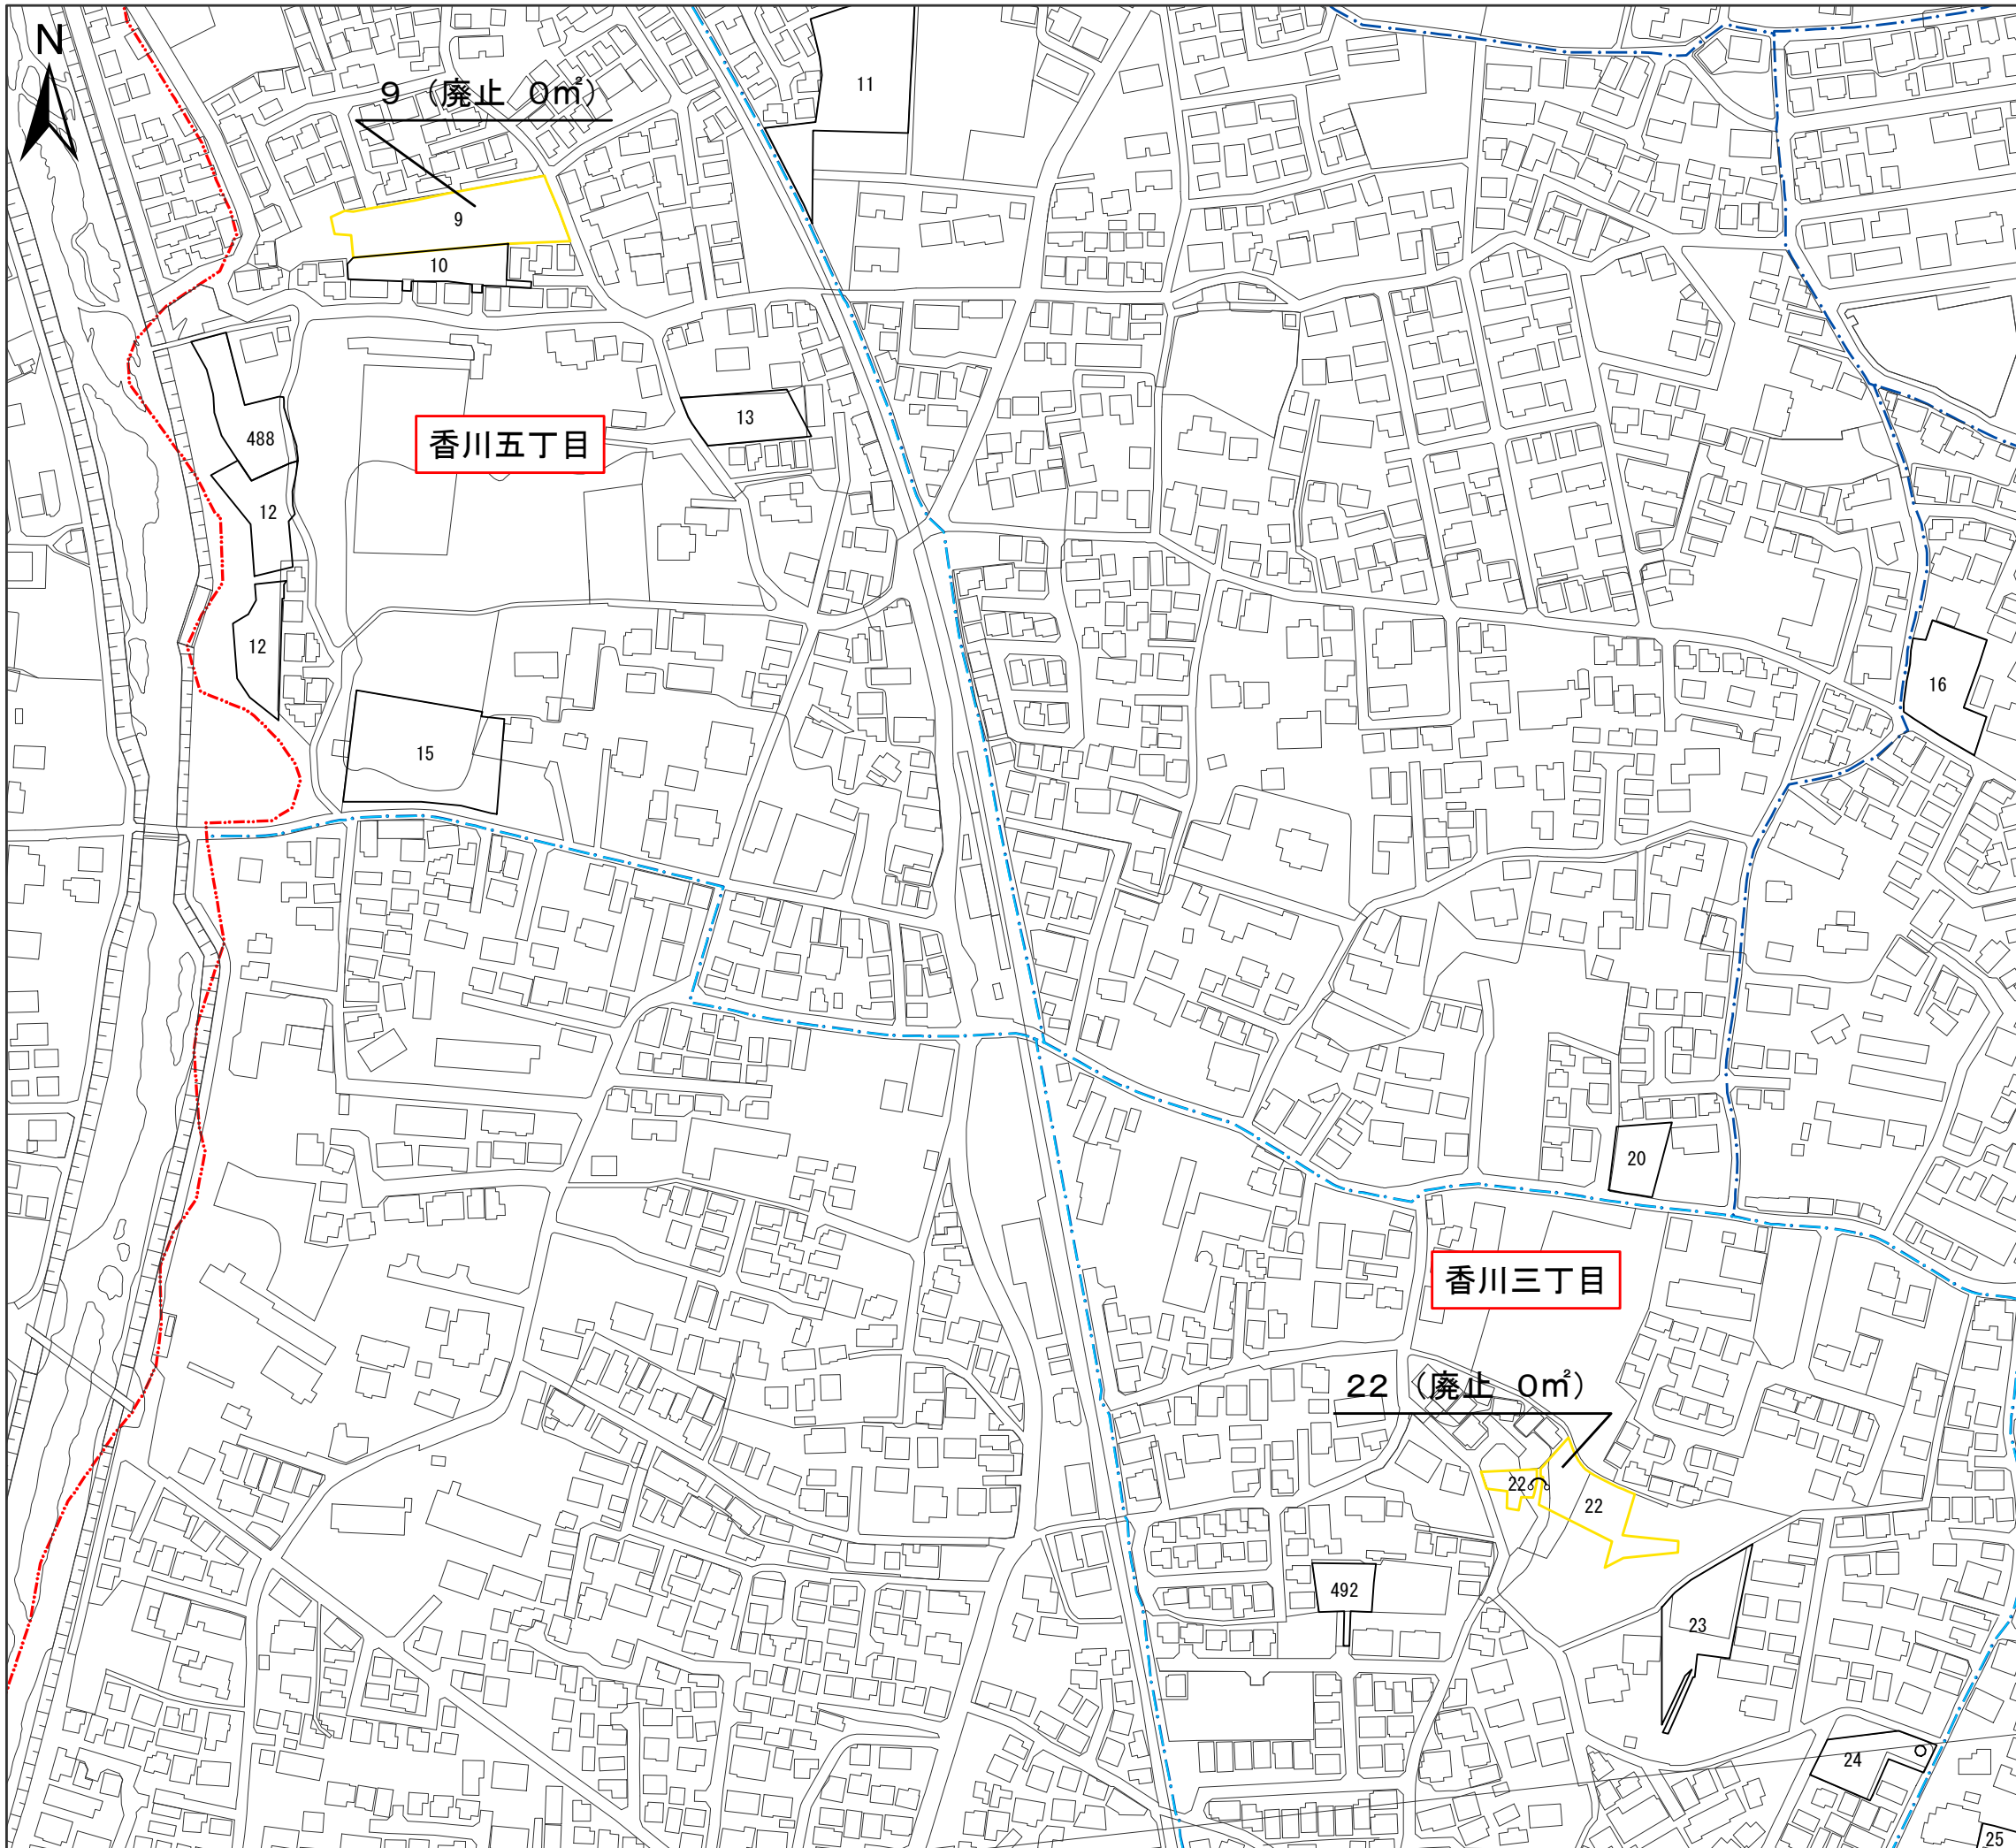

令和2年1月撮影空中写真
 令和2年10月現地調査
 この測量成果は、国土地理院長の承認を得て
 同院所管の測量成果を使用して得たものである
 (承認番号) 令2関公第478号

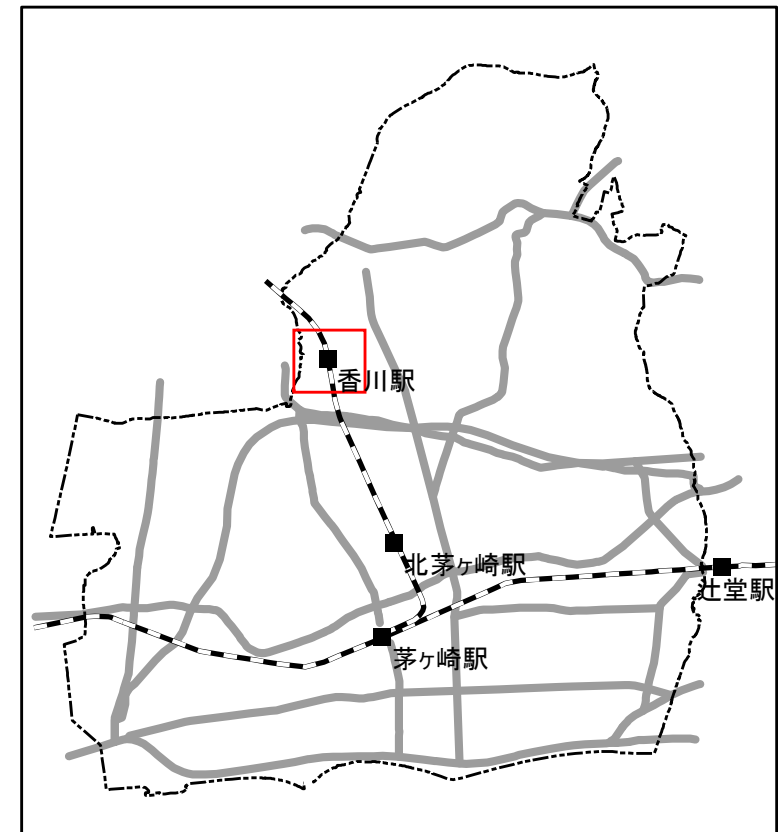

凡例

変更後の区域	
変更前の区域	



* 区域界について、特記のないものは、地番界(本表の右欄の番号に対応する別添公図写し又は街区確定図のとおり)である

記号凡例

- · - · -	行政界
- · - · -	町丁目・大字界
- · - · -	小字界

箇所番号	面積(m ²) ()内は従前面積	公図写し又は 街区確定図番号	備考
9	0 (1,620)	-	廃止
22	0 (870)	-	廃止

事項	市町村名	茅ヶ崎市
件名	茅ヶ崎都市計画生産緑地地区の変更	
図面の名称	計画図	
縮尺	1:2,500	
番号	15の2	
作成年月日	令和5年 月 日	

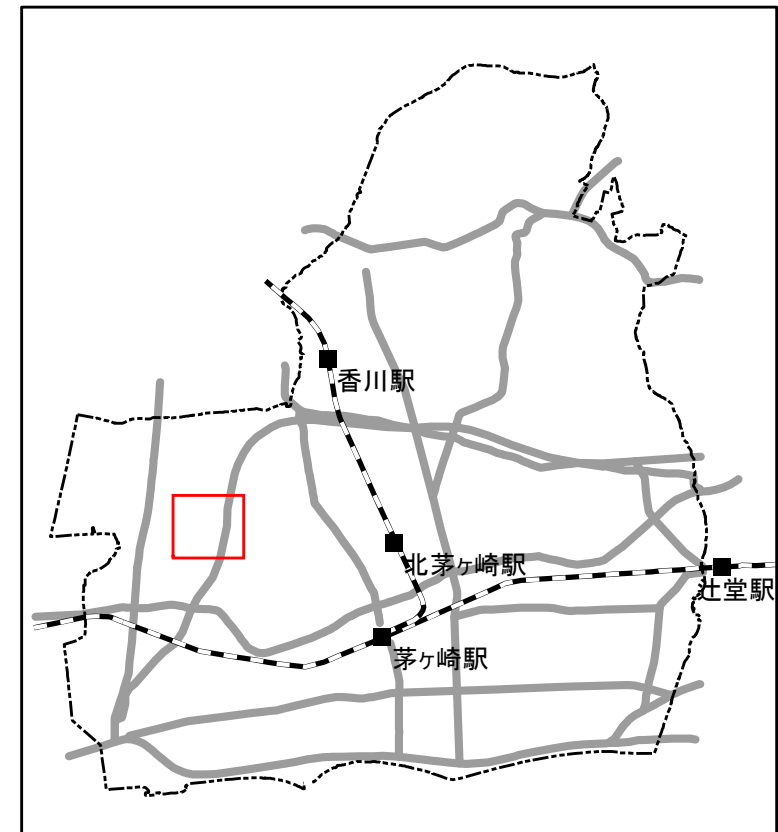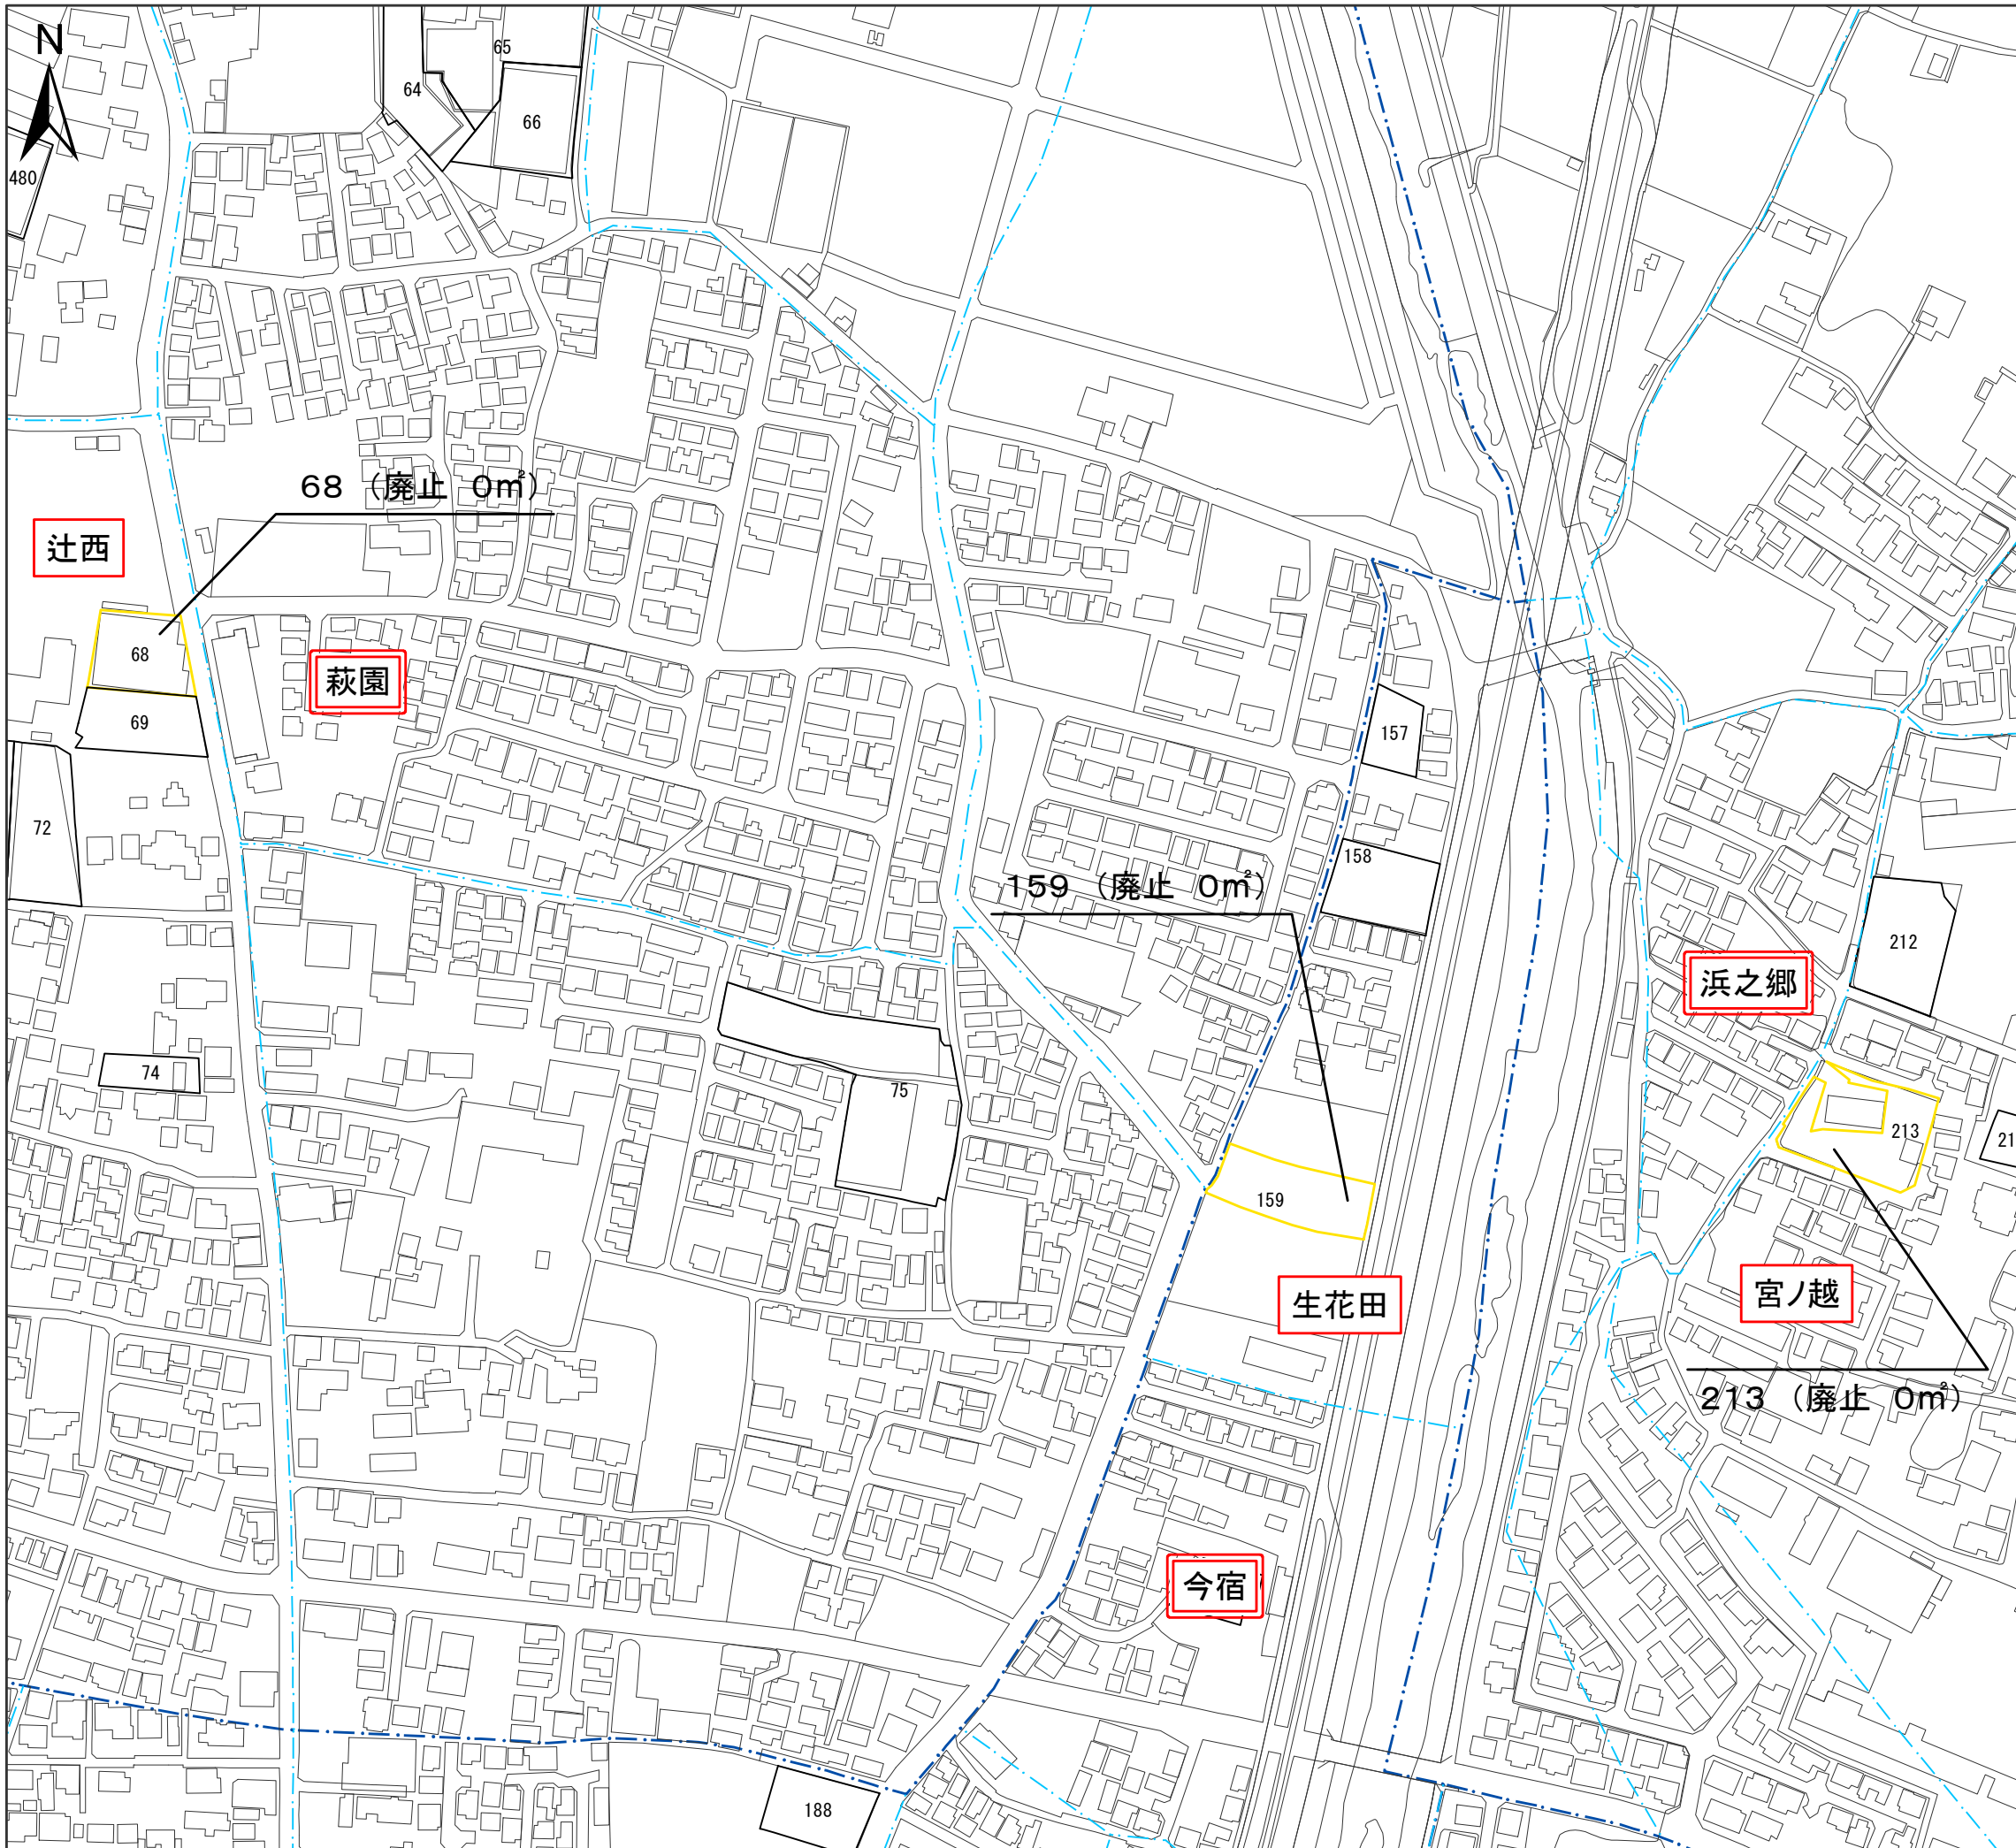

凡例

変更後の区域	
変更前の区域	

* 区域界について、特記のないものは、地番界(本表の右欄の番号に対応する別添公図写し又は街区確定図のとおり)である



記号凡例	行政界
- · - · -	町丁目・大字界
- · - · -	小字界

箇所番号	面積(m ²) ()内は従前面積	公図写し又は 街区確定図番号	備考
68	0 (910)	-	廃止
159	0 (720)	-	廃止
213	0 (1,340)	-	廃止

事項	市町村名	茅ヶ崎市
件名	茅ヶ崎都市計画生産緑地地区の変更	
図面の名称	計画図	
縮尺	1:2,500	
番号	15の3	
作成年月日	令和5年 月 日	

1:2,500 0 25 50 100 150 200 m

令和2年1月撮影空中写真
令和2年10月現地調査
この測量成果は、国土地理院長の承認を得て
同院所管の測量成果を使用して得たものである
(承認番号)令2関公第478号

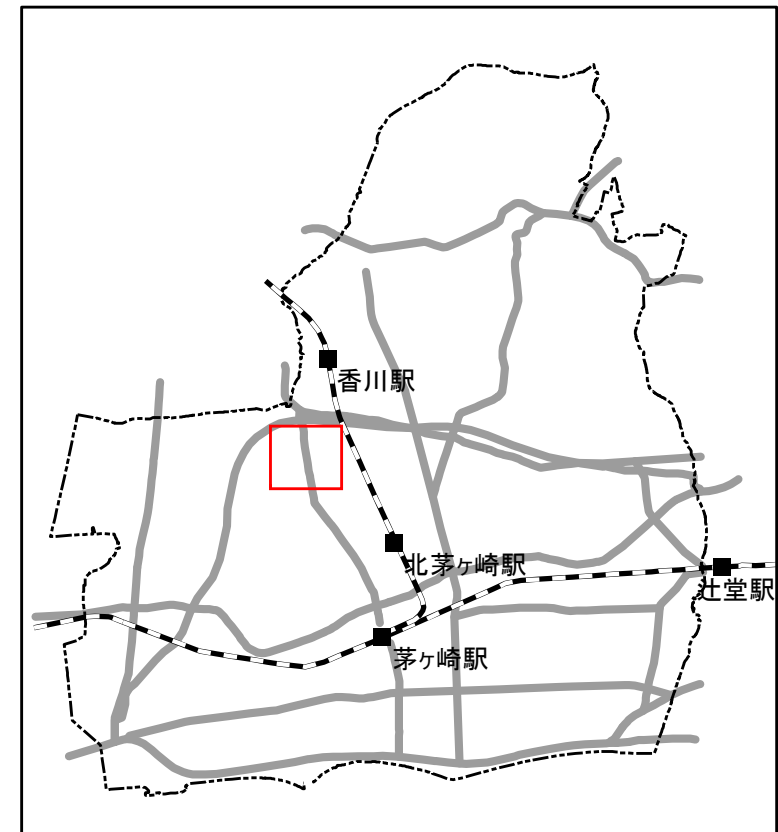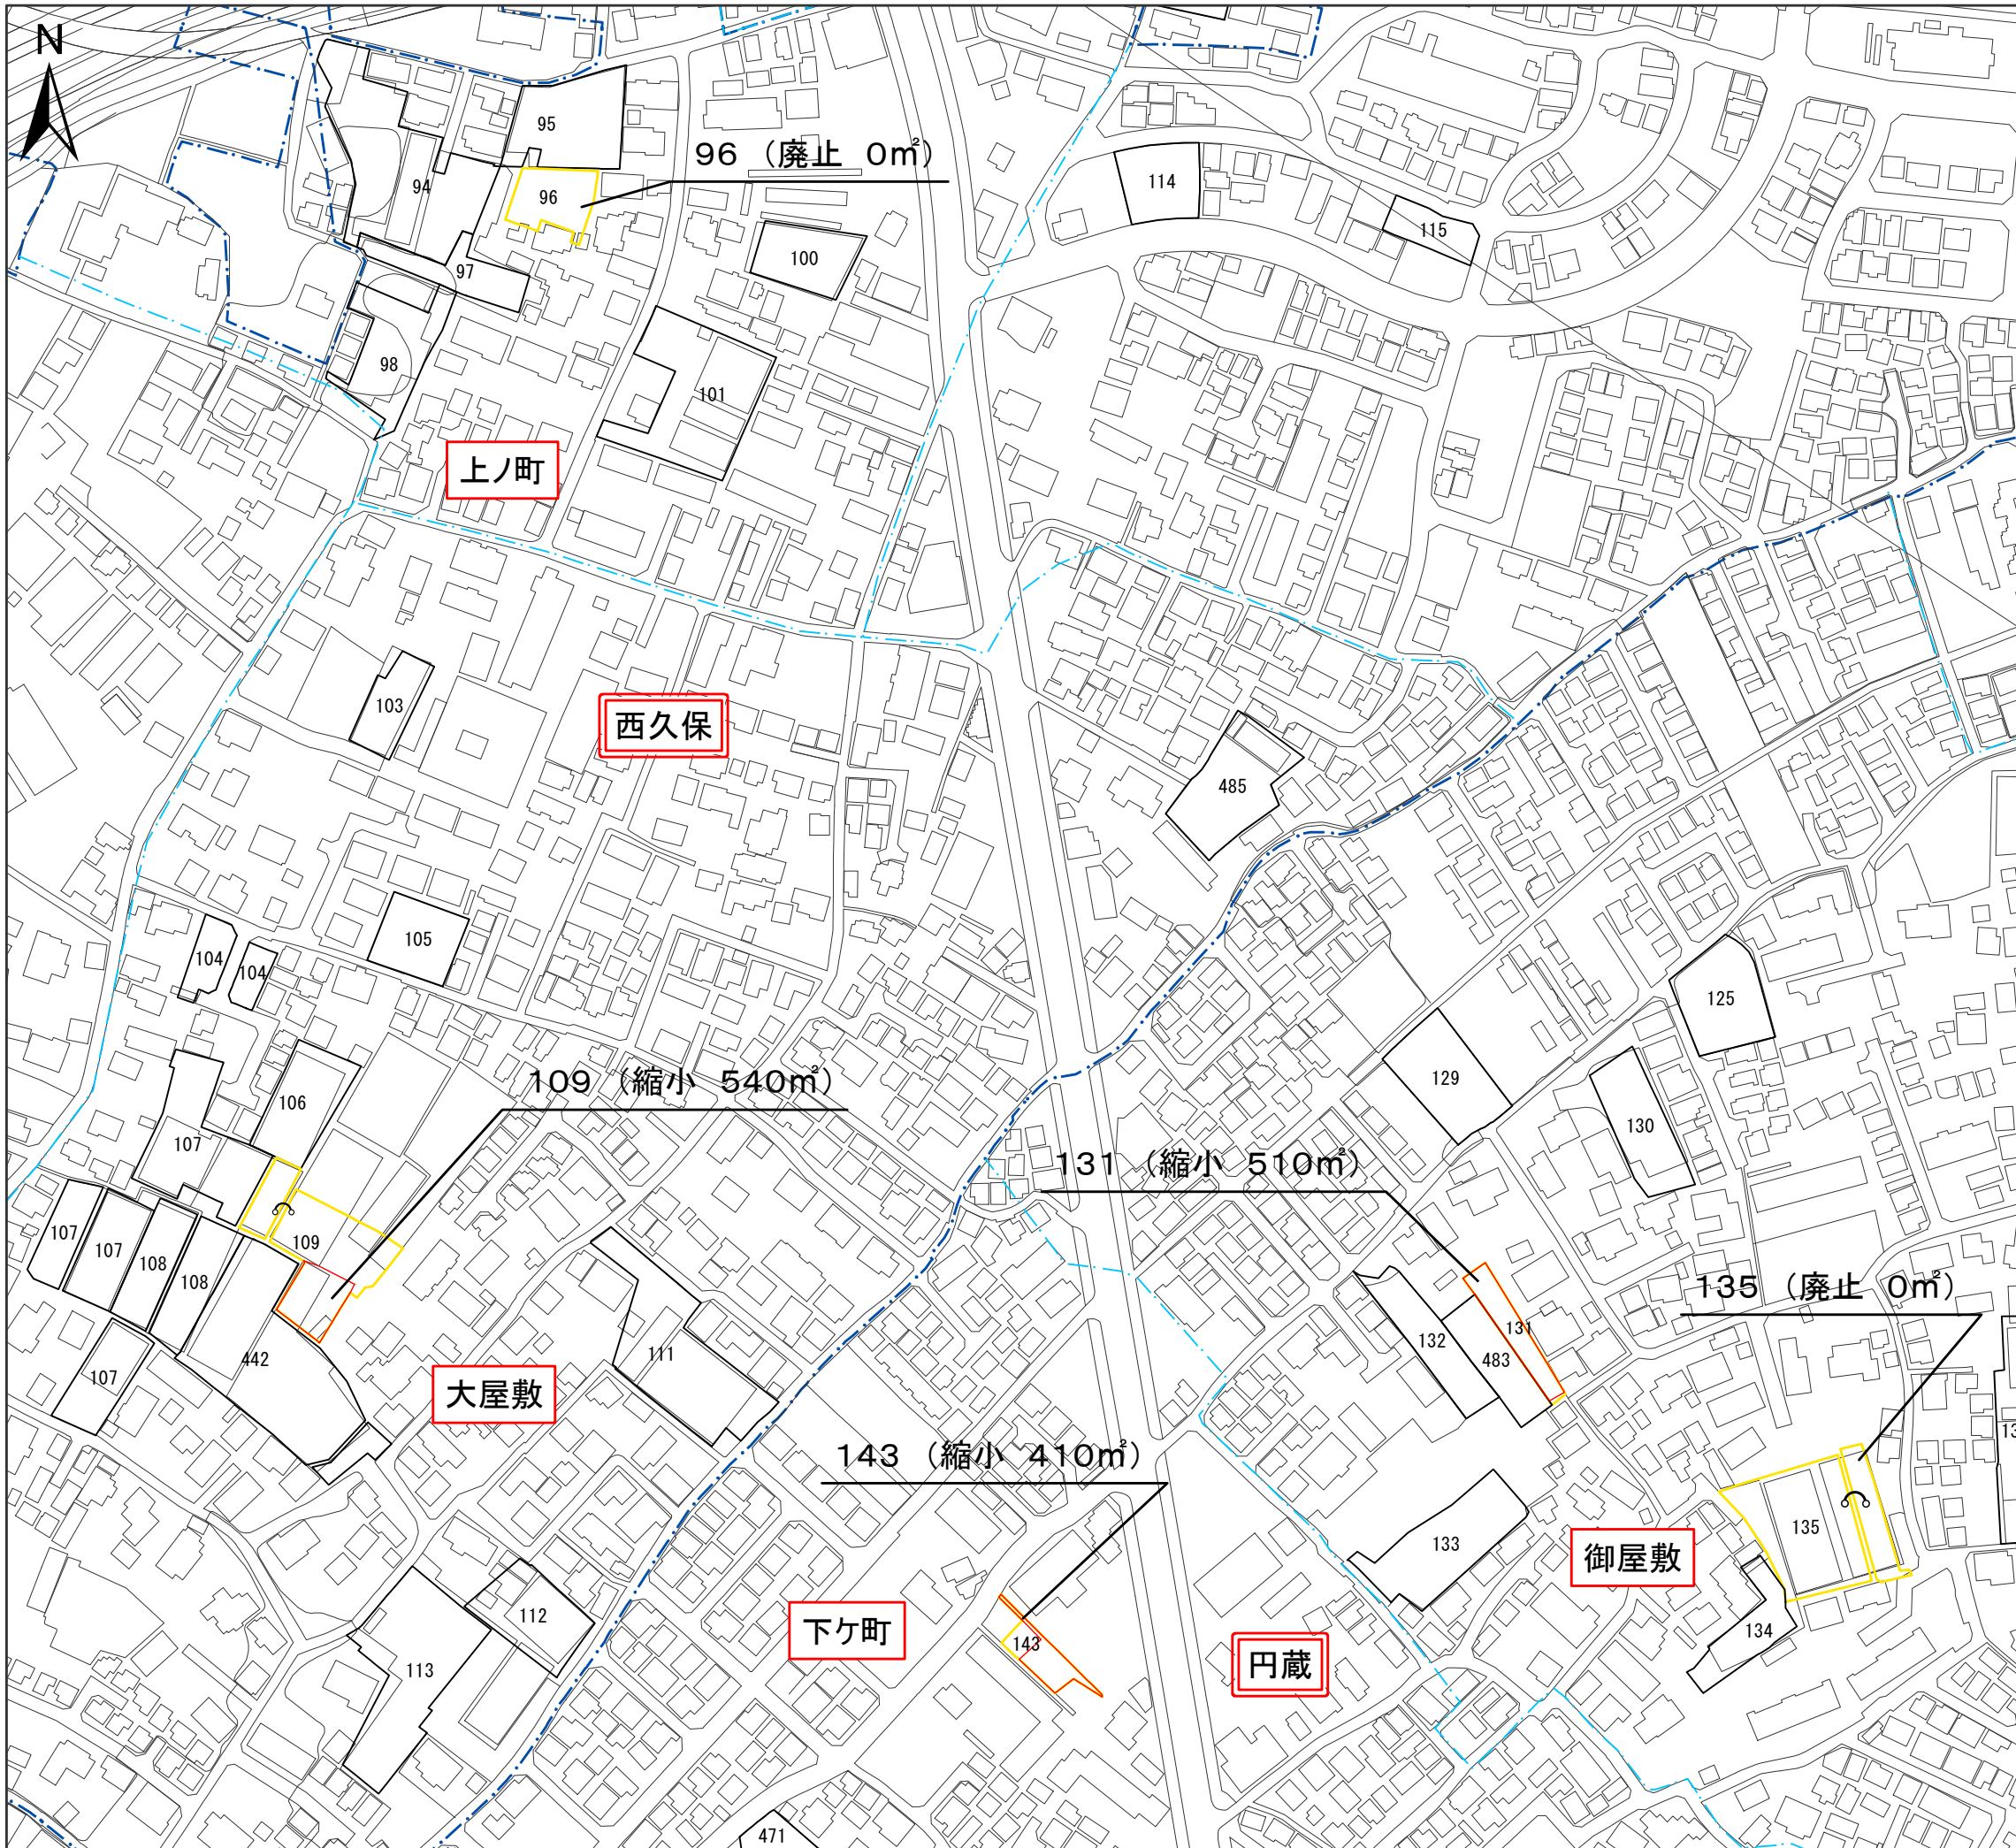

凡例

変更後の区域	
変更前の区域	

* 区域界について、特記のないものは、地番界(本表の右欄の番号に対応する別添公図写し又は街区確定図のとおり)である


記号凡例	行政界
- · - · -	町丁目・大字界
- · - · -	小字界

箇所番号	面積(m ²) ()内は従前面積	公図写し又は 街区確定図番号	備考
96	0 (530)	-	廃止
109	540 (1,650)	19の1	縮小
131	510 (510)	19の2	縮小
135	0 (2,390)	-	廃止
143	410 (530)	19の3	縮小

市町村名	茅ヶ崎市
事項	茅ヶ崎都市計画生産緑地地区の変更
件名	茅ヶ崎都市計画生産緑地地区の変更
図面の名称	計画図
縮尺	1:2,500
番号	15の4
作成年月日	令和5年 月 日




令和2年1月撮影空中写真
令和2年10月現地調査
この測量成果は、国土地理院長の承認を得て
同院所管の測量成果を使用して得たものである
(承認番号)令2関公第478号

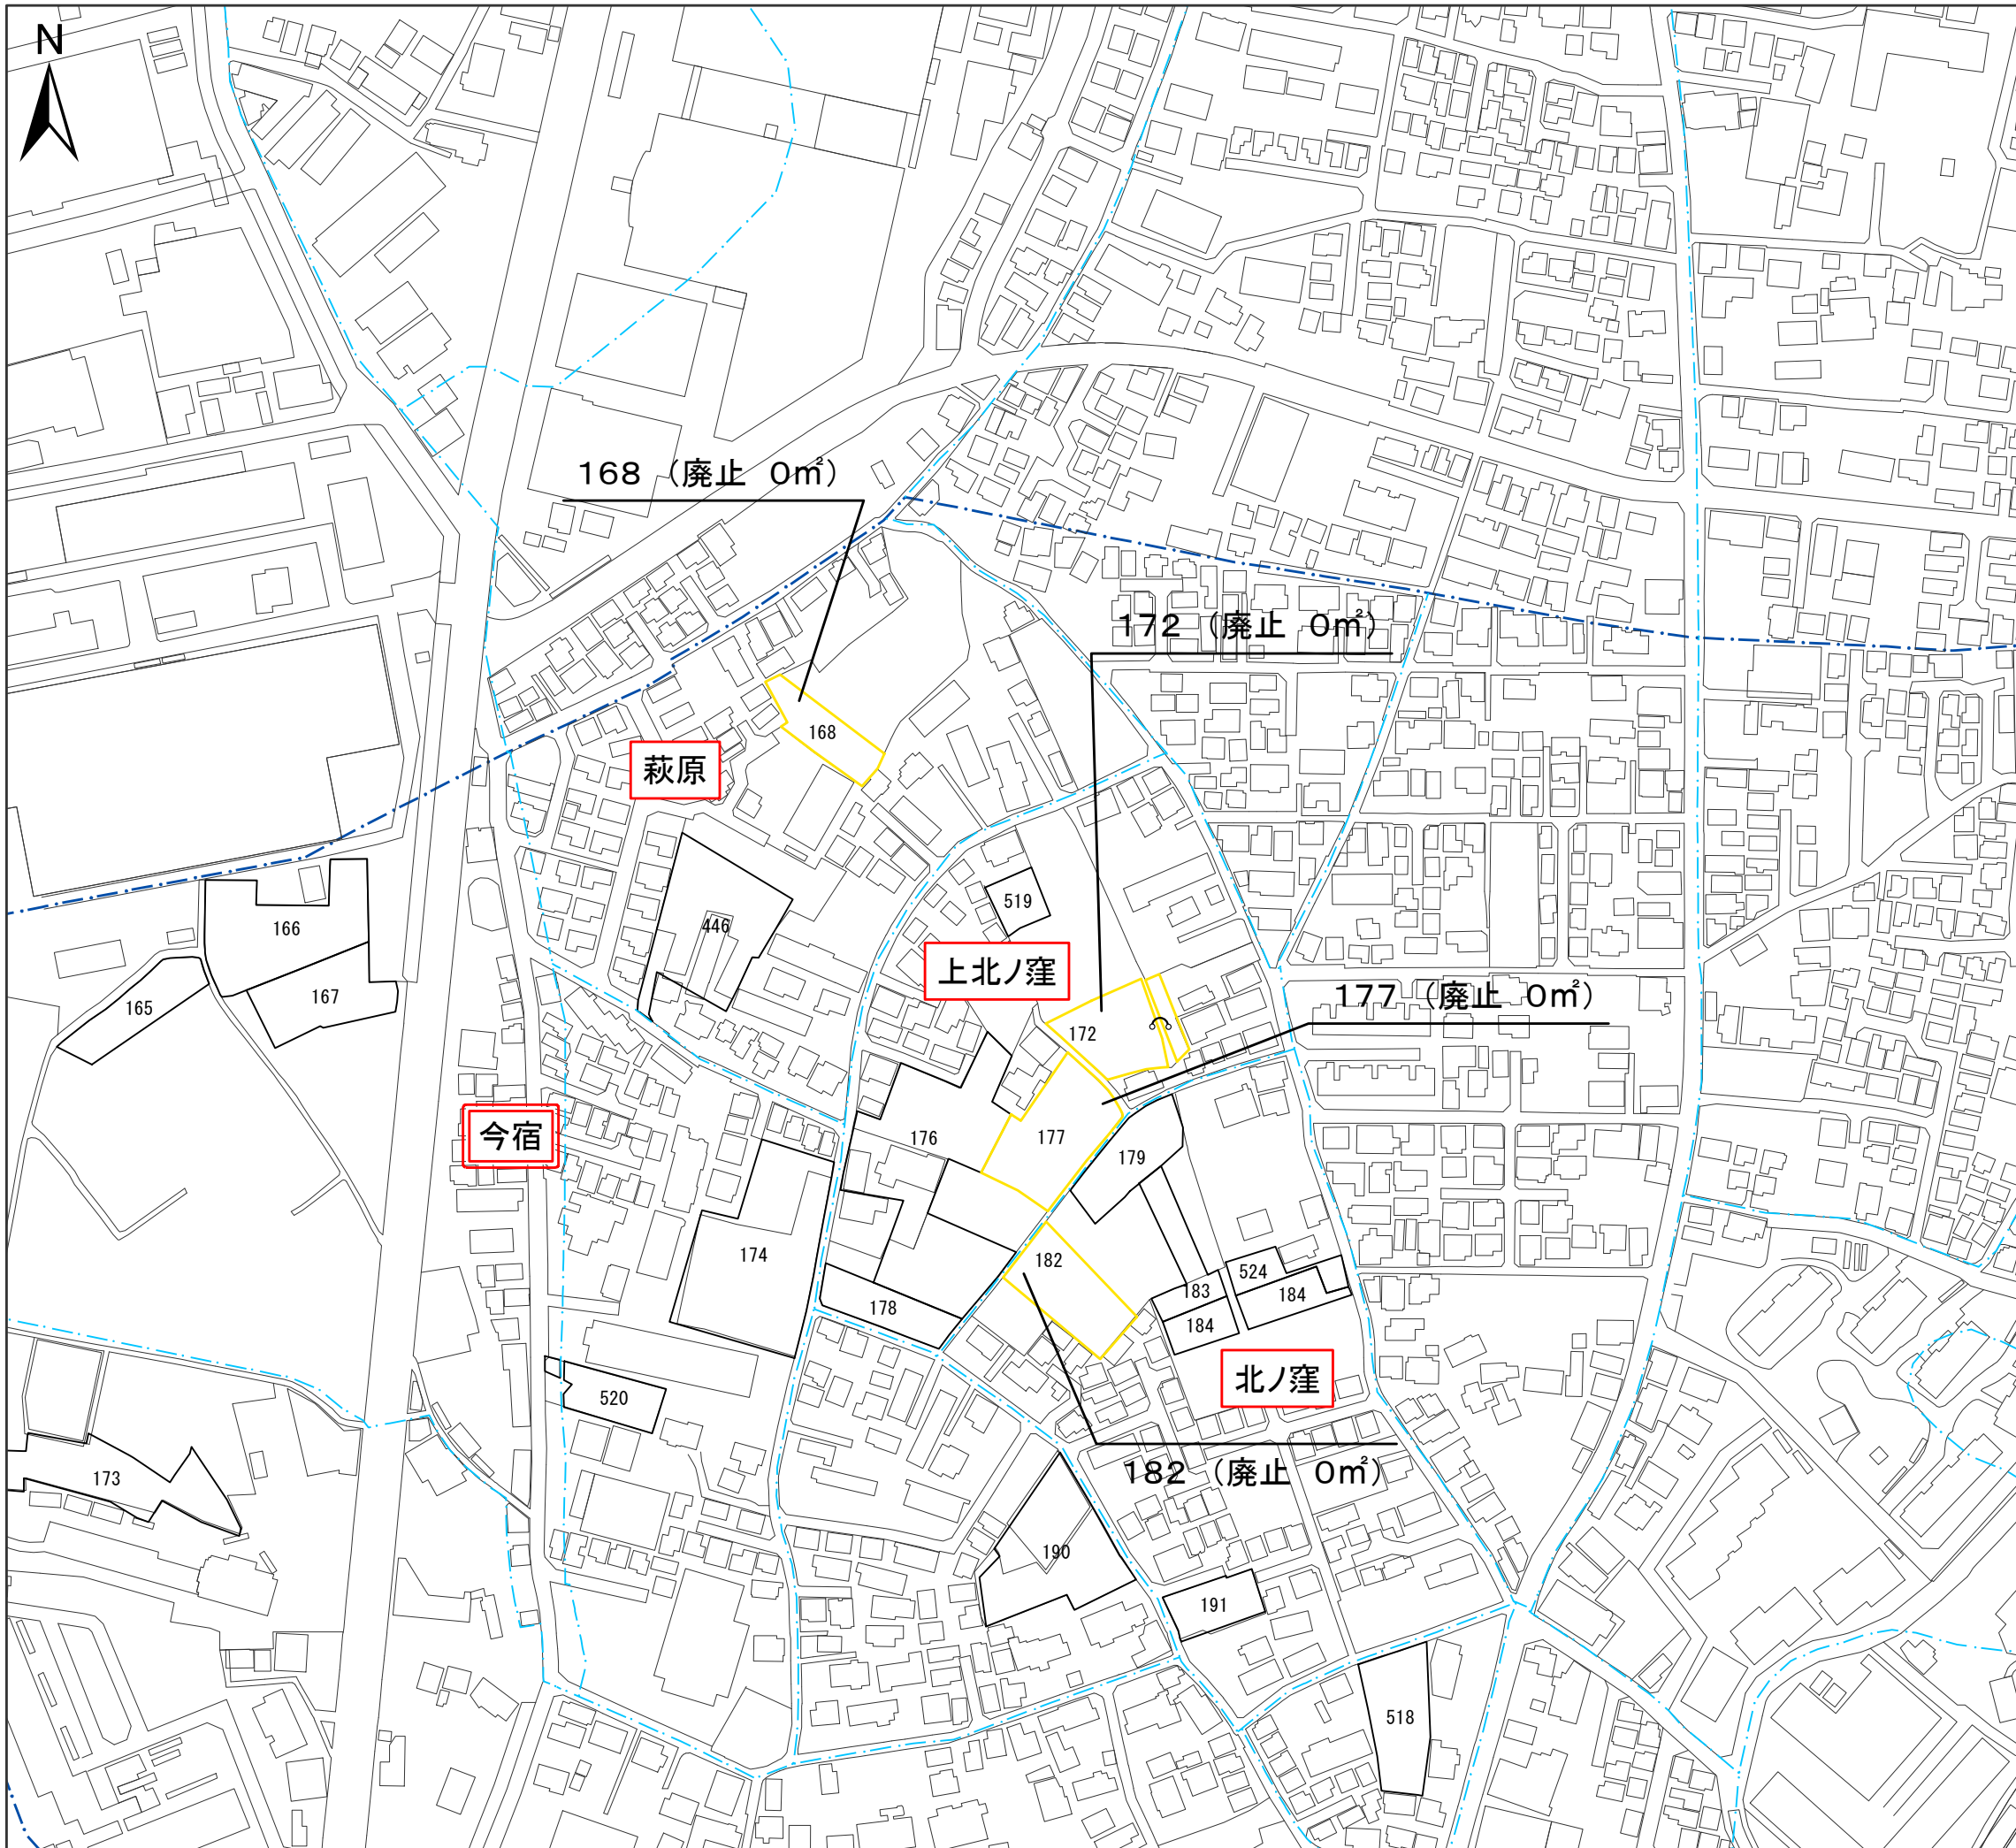

令和2年1月撮影空中写真
令和2年10月現地調査

この測量成果は、国土地理院長の承認を得て
同院所管の測量成果を使用して得たものである
(承認番号)令2関公第478号

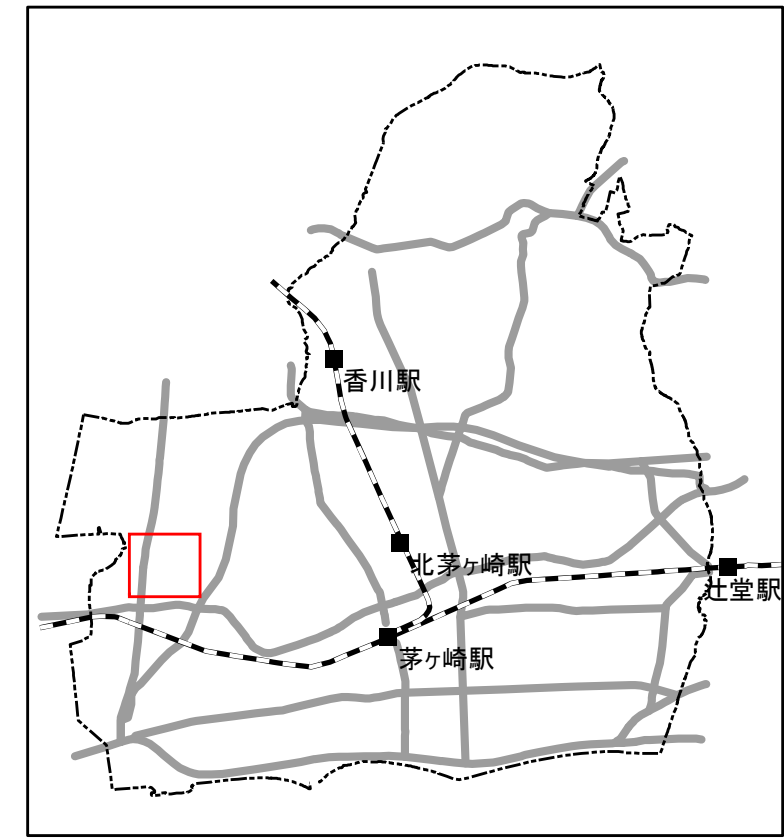

凡例

変更後の区域

変更前の区域



* 区域界について、特記のないものは、地番界(本表の右欄の番号に対応する別添公図写し又は街区確定図のとおり)である

記号凡例

- · - · - 行政界
- · - · - 町丁目・大字界
- · - · - 小字界

箇所番号	面積(㎡) ()内は従前面積	公図写し又は 街区確定図番号	備考
168	0 (680)	-	廃止
172	0 (970)	-	廃止
177	0 (1,560)	-	廃止
182	0 (1,090)	-	廃止

事項	市町村名	茅ヶ崎市
件名	茅ヶ崎都市計画生産緑地地区の変更	
図面の名称	計画図	
縮尺	1:2,500	
番号	15の5	
作成年月日	令和5年 月 日	

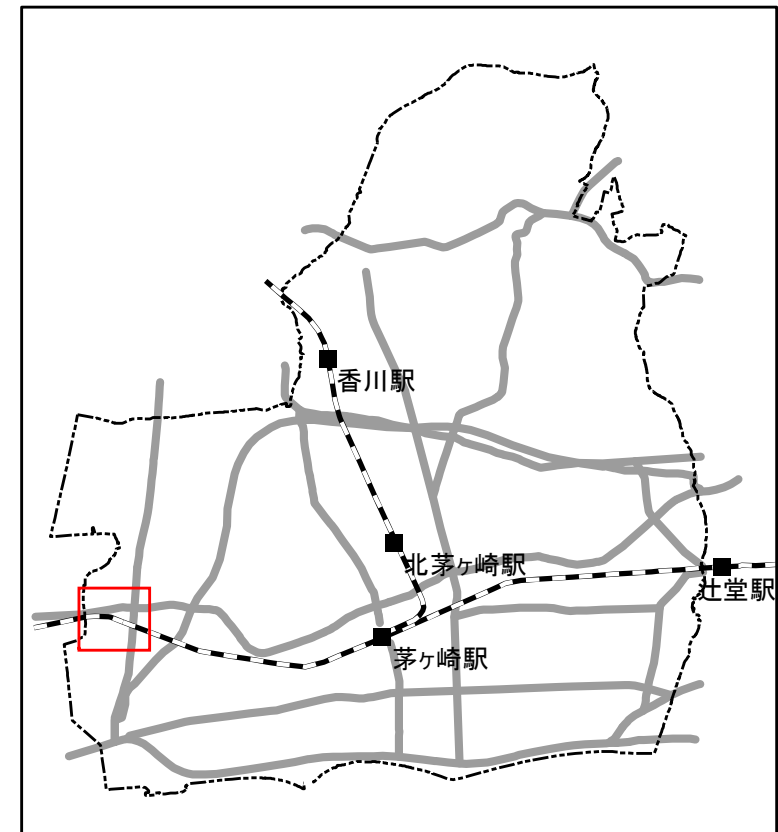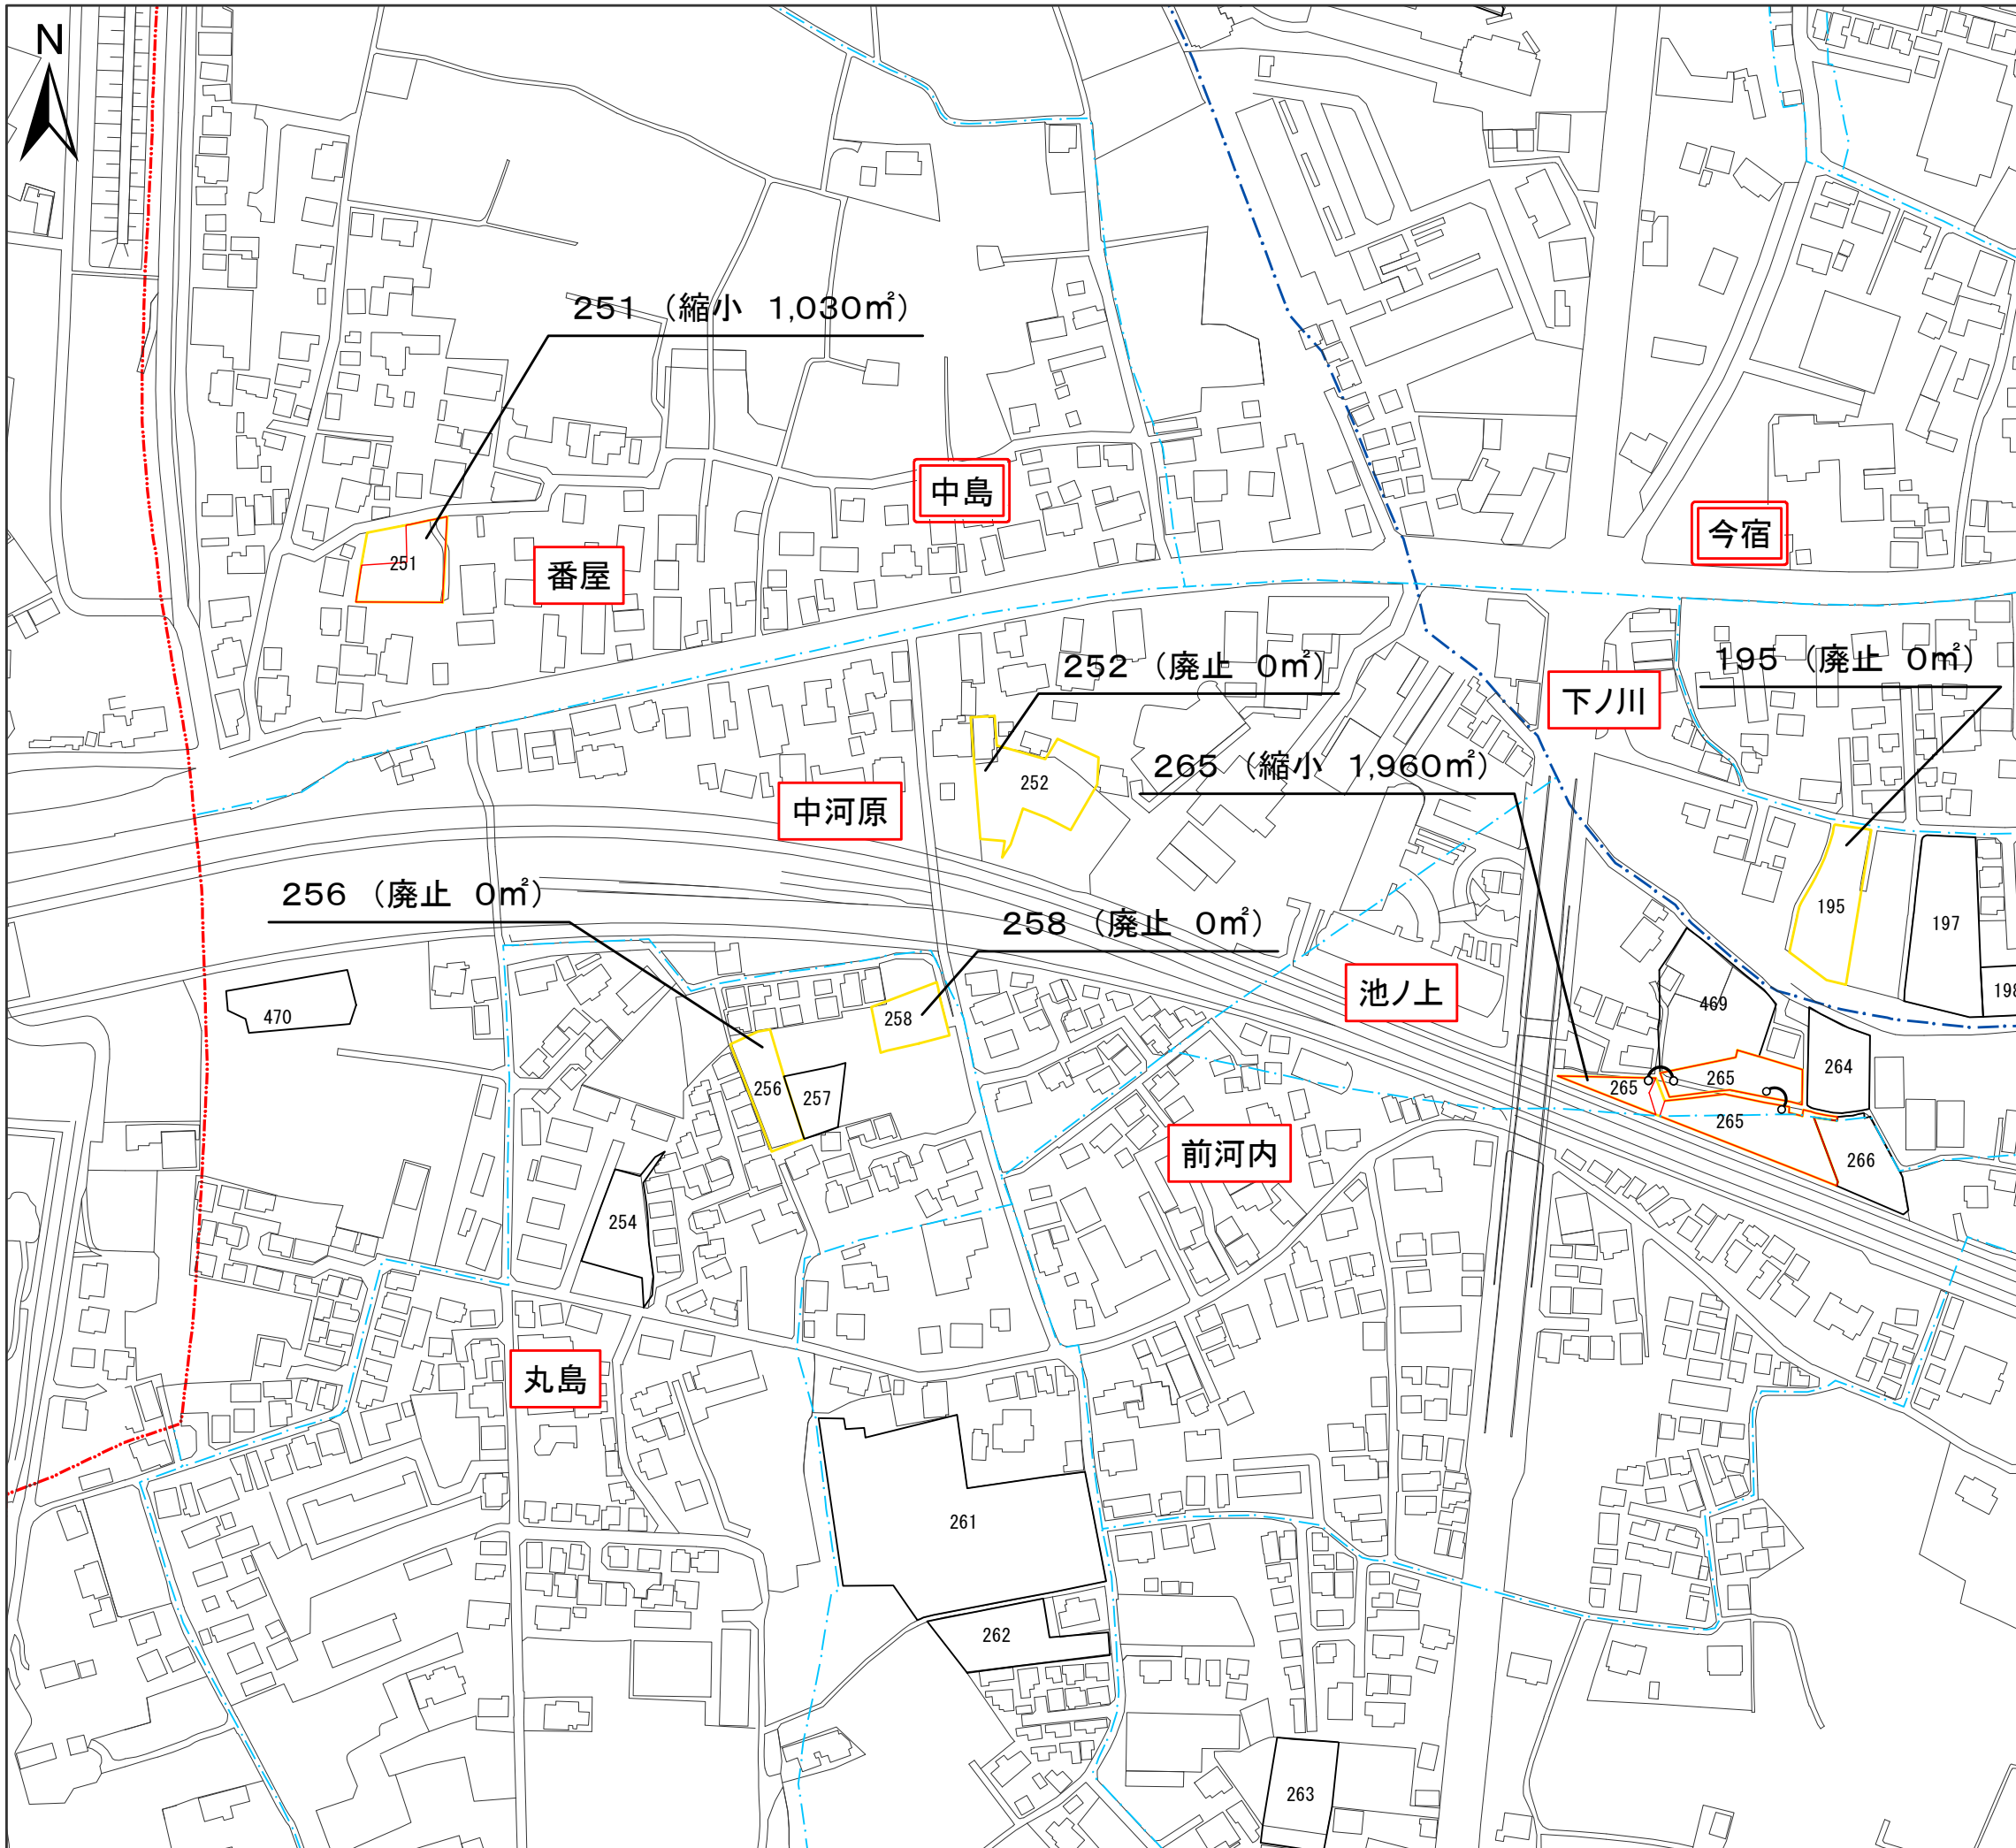

凡例

変更後の区域	
変更前の区域	

* 区域界について、特記のないものは、地番界(本表の右欄の番号に対応する別添公図写し又は街区確定図のとおり)である


記号凡例	行政界	行政界
	町丁目・大字界	町丁目・大字界
	小字界	小字界

箇所番号	面積(m ²) ()内は従前面積	公図写し又は 街区確定図番号	備考
195	0 (1,200)	-	廃止
251	1,030 (1,360)	19の4	縮小
252	0 (1,380)	-	廃止
256	0 (550)	-	廃止
258	0 (500)	-	廃止
265	1,960 (2,010)	19の5	縮小

事項	市町村名	茅ヶ崎市
件名	茅ヶ崎都市計画生産緑地地区の変更	
図面の名称	計画図	
縮尺	1:2,500	
番号	15の6	
作成年月日	令和5年 月 日	




令和2年1月撮影空中写真
令和2年10月現地調査
この測量成果は、国土地理院長の承認を得て
同院所管の測量成果を使用して得たものである
(承認番号)令2関公第478号

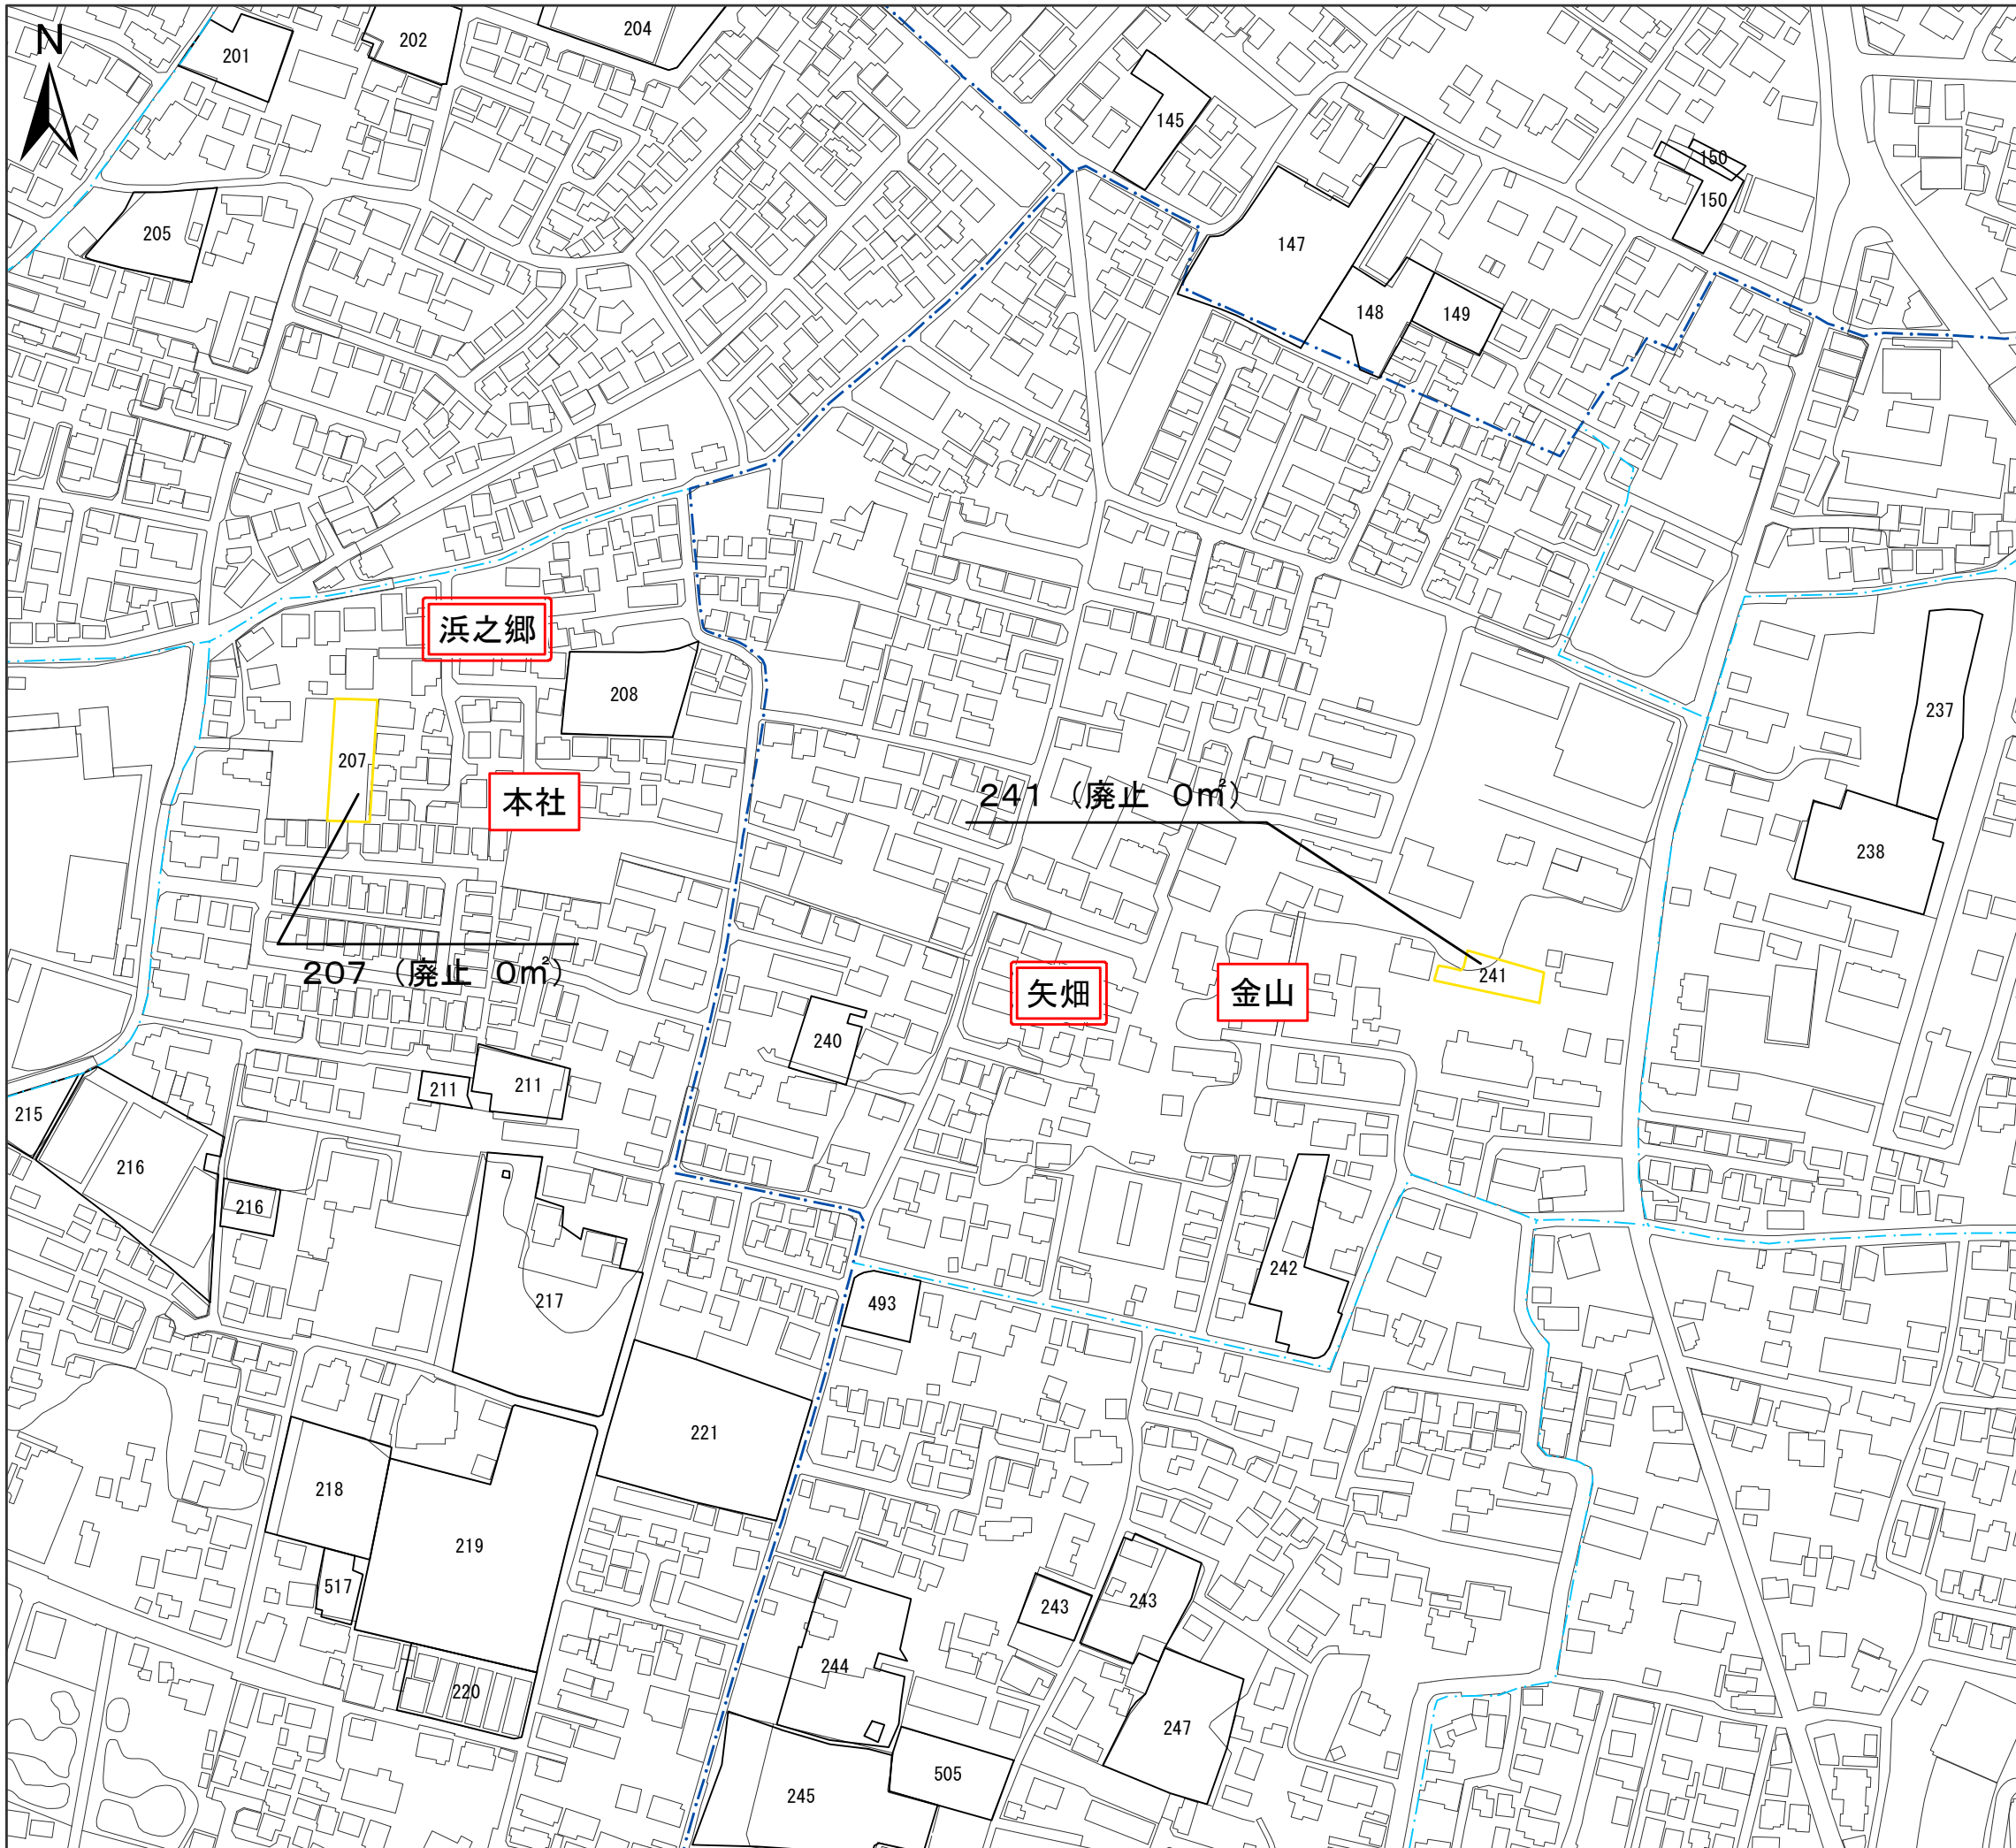

令和2年1月撮影空中写真
令和2年10月現地調査

この測量成果は、国土地理院長の承認を得て
同院所管の測量成果を使用して得たものである
(承認番号)令2関公第478号

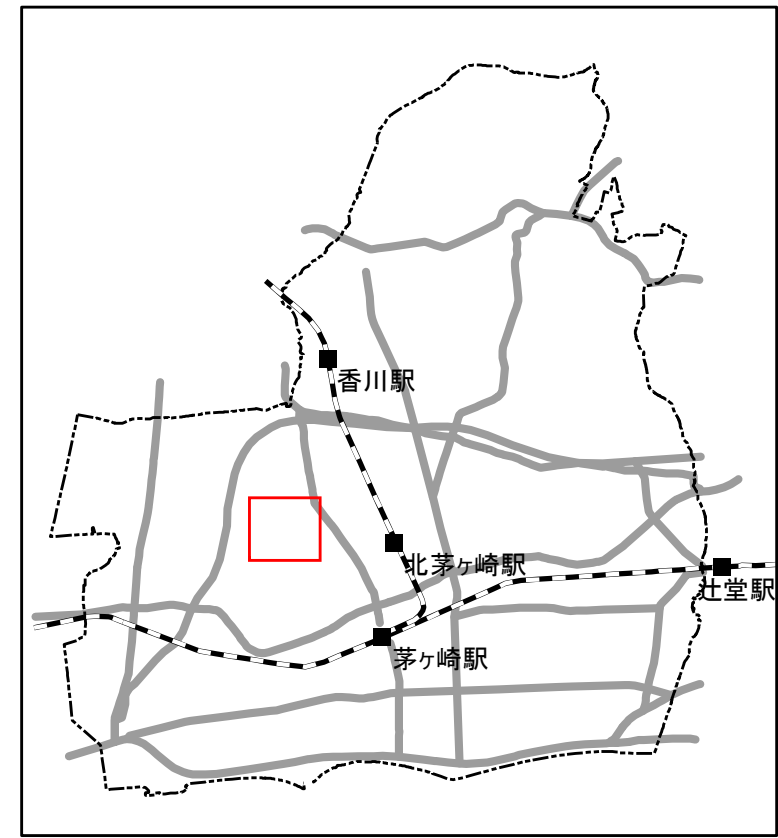

凡例

変更後の区域


変更前の区域

* 区域界について、特記のないものは、地番界(本表の右欄の番号に対応する別添公図写し又は街区確定図のとおり)である

記号凡例
- · - · - 行政界
- · - · - 町丁目・大字界
- · - · - 小字界

箇所番号	面積(m ²) ()内は従前面積	公図写し又は 街区確定図番号	備考
207	0 (690)	-	廃止
241	0 (500)	-	廃止


事項	市町村名	茅ヶ崎市
件名	茅ヶ崎都市計画生産緑地地区の変更	
図面の名称	計画図	
縮尺	1:2,500	
番号	15の7	
作成年月日	令和5年 月 日	

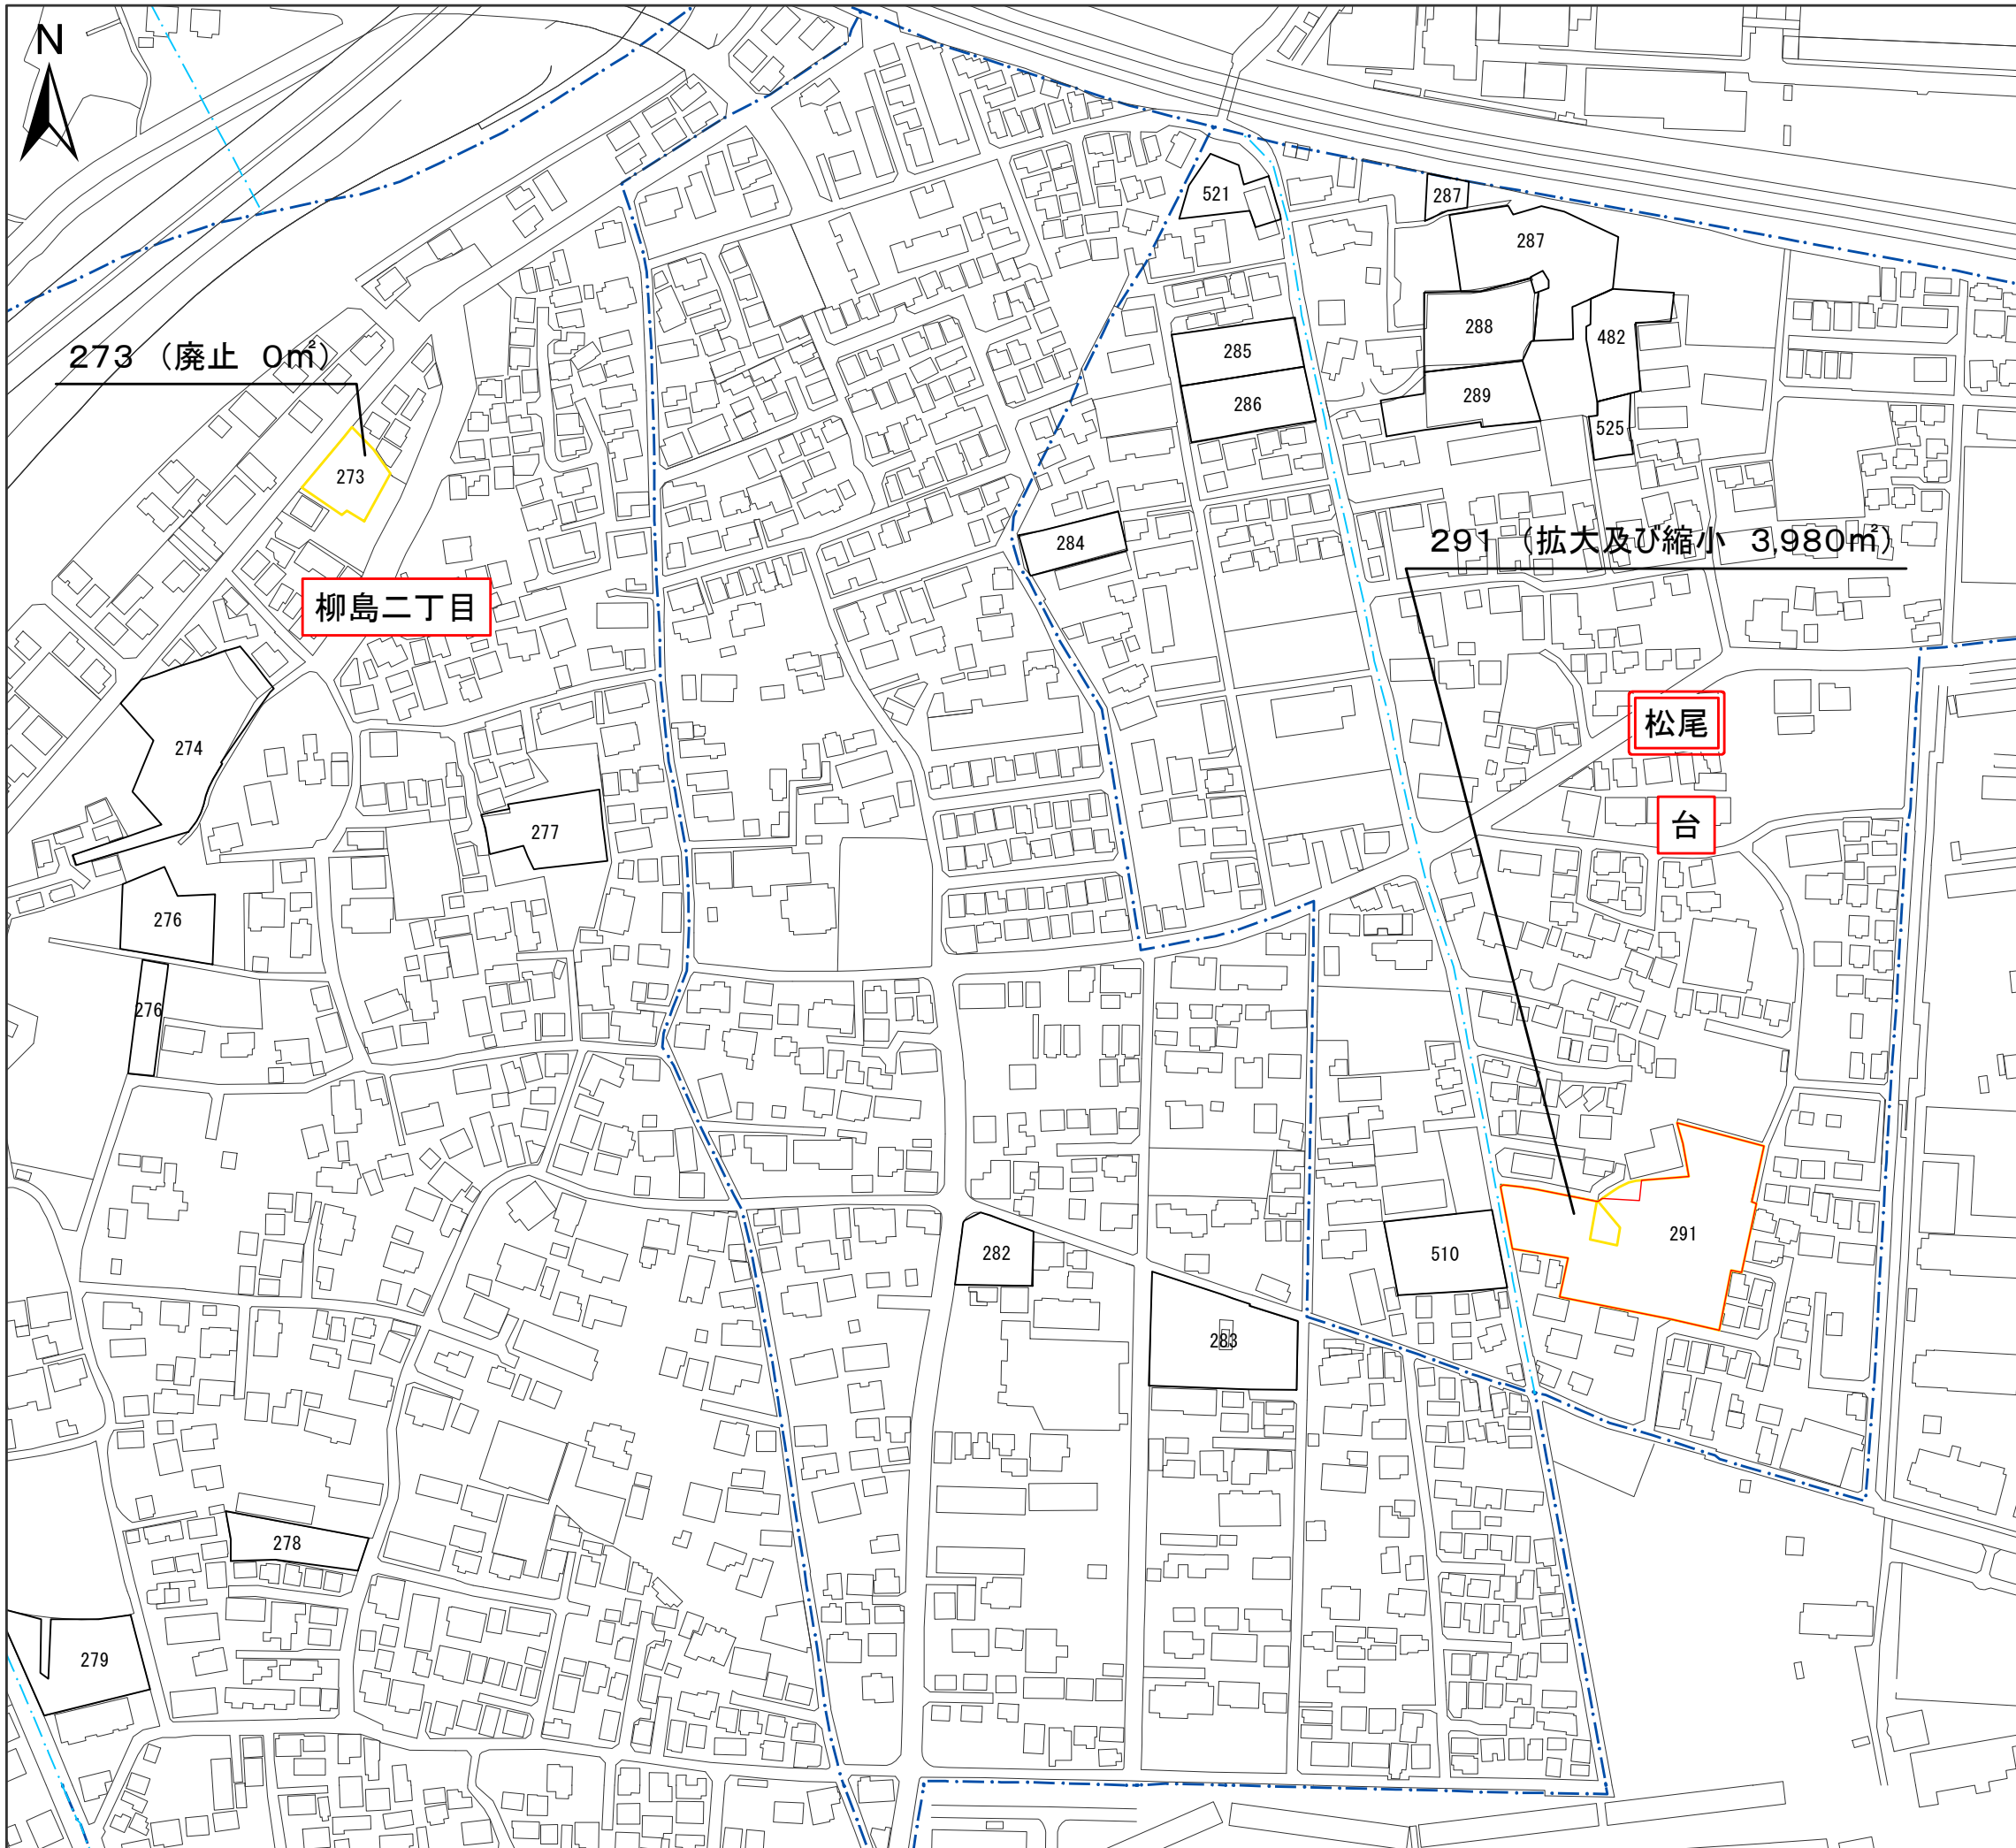

1:2,500 0 25 50 100 150 200 m

令和2年1月撮影空中写真
令和2年10月現地調査

この測量成果は、国土地理院長の承認を得て
同院所管の測量成果を使用して得たものである
(承認番号)令2関公第478号

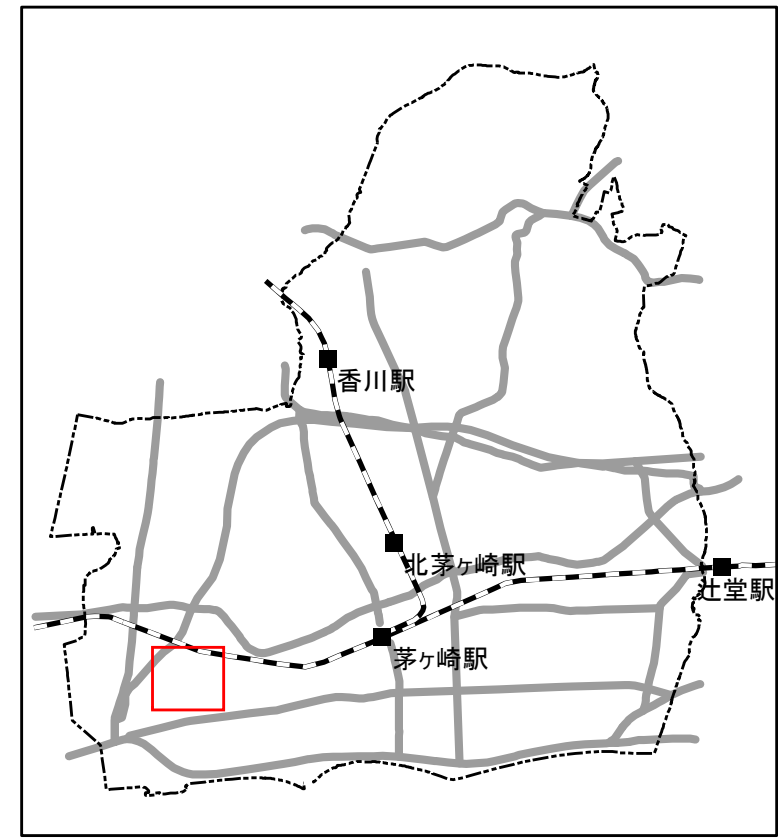

凡例


変更後の区域	
変更前の区域	

* 区域界について、特記のないものは、地番界(本表の右欄の番号に対応する別添公図写し又は街区確定図のとおり)である

記号凡例	行政界
	町丁目・大字界
	小字界


箇所番号	面積(m ²) ()内は従前面積	公図写し又は 街区確定図番号	備考
273	0 (560)	-	廃止
291	3,980 (3,960)	19の6	拡大及び縮小

事項	市町村名	茅ヶ崎市
件名	茅ヶ崎都市計画生産緑地地区の変更	
図面の名称	計画図	
縮尺	1:2,500	
番号	15の8	
作成年月日	令和5年 月 日	

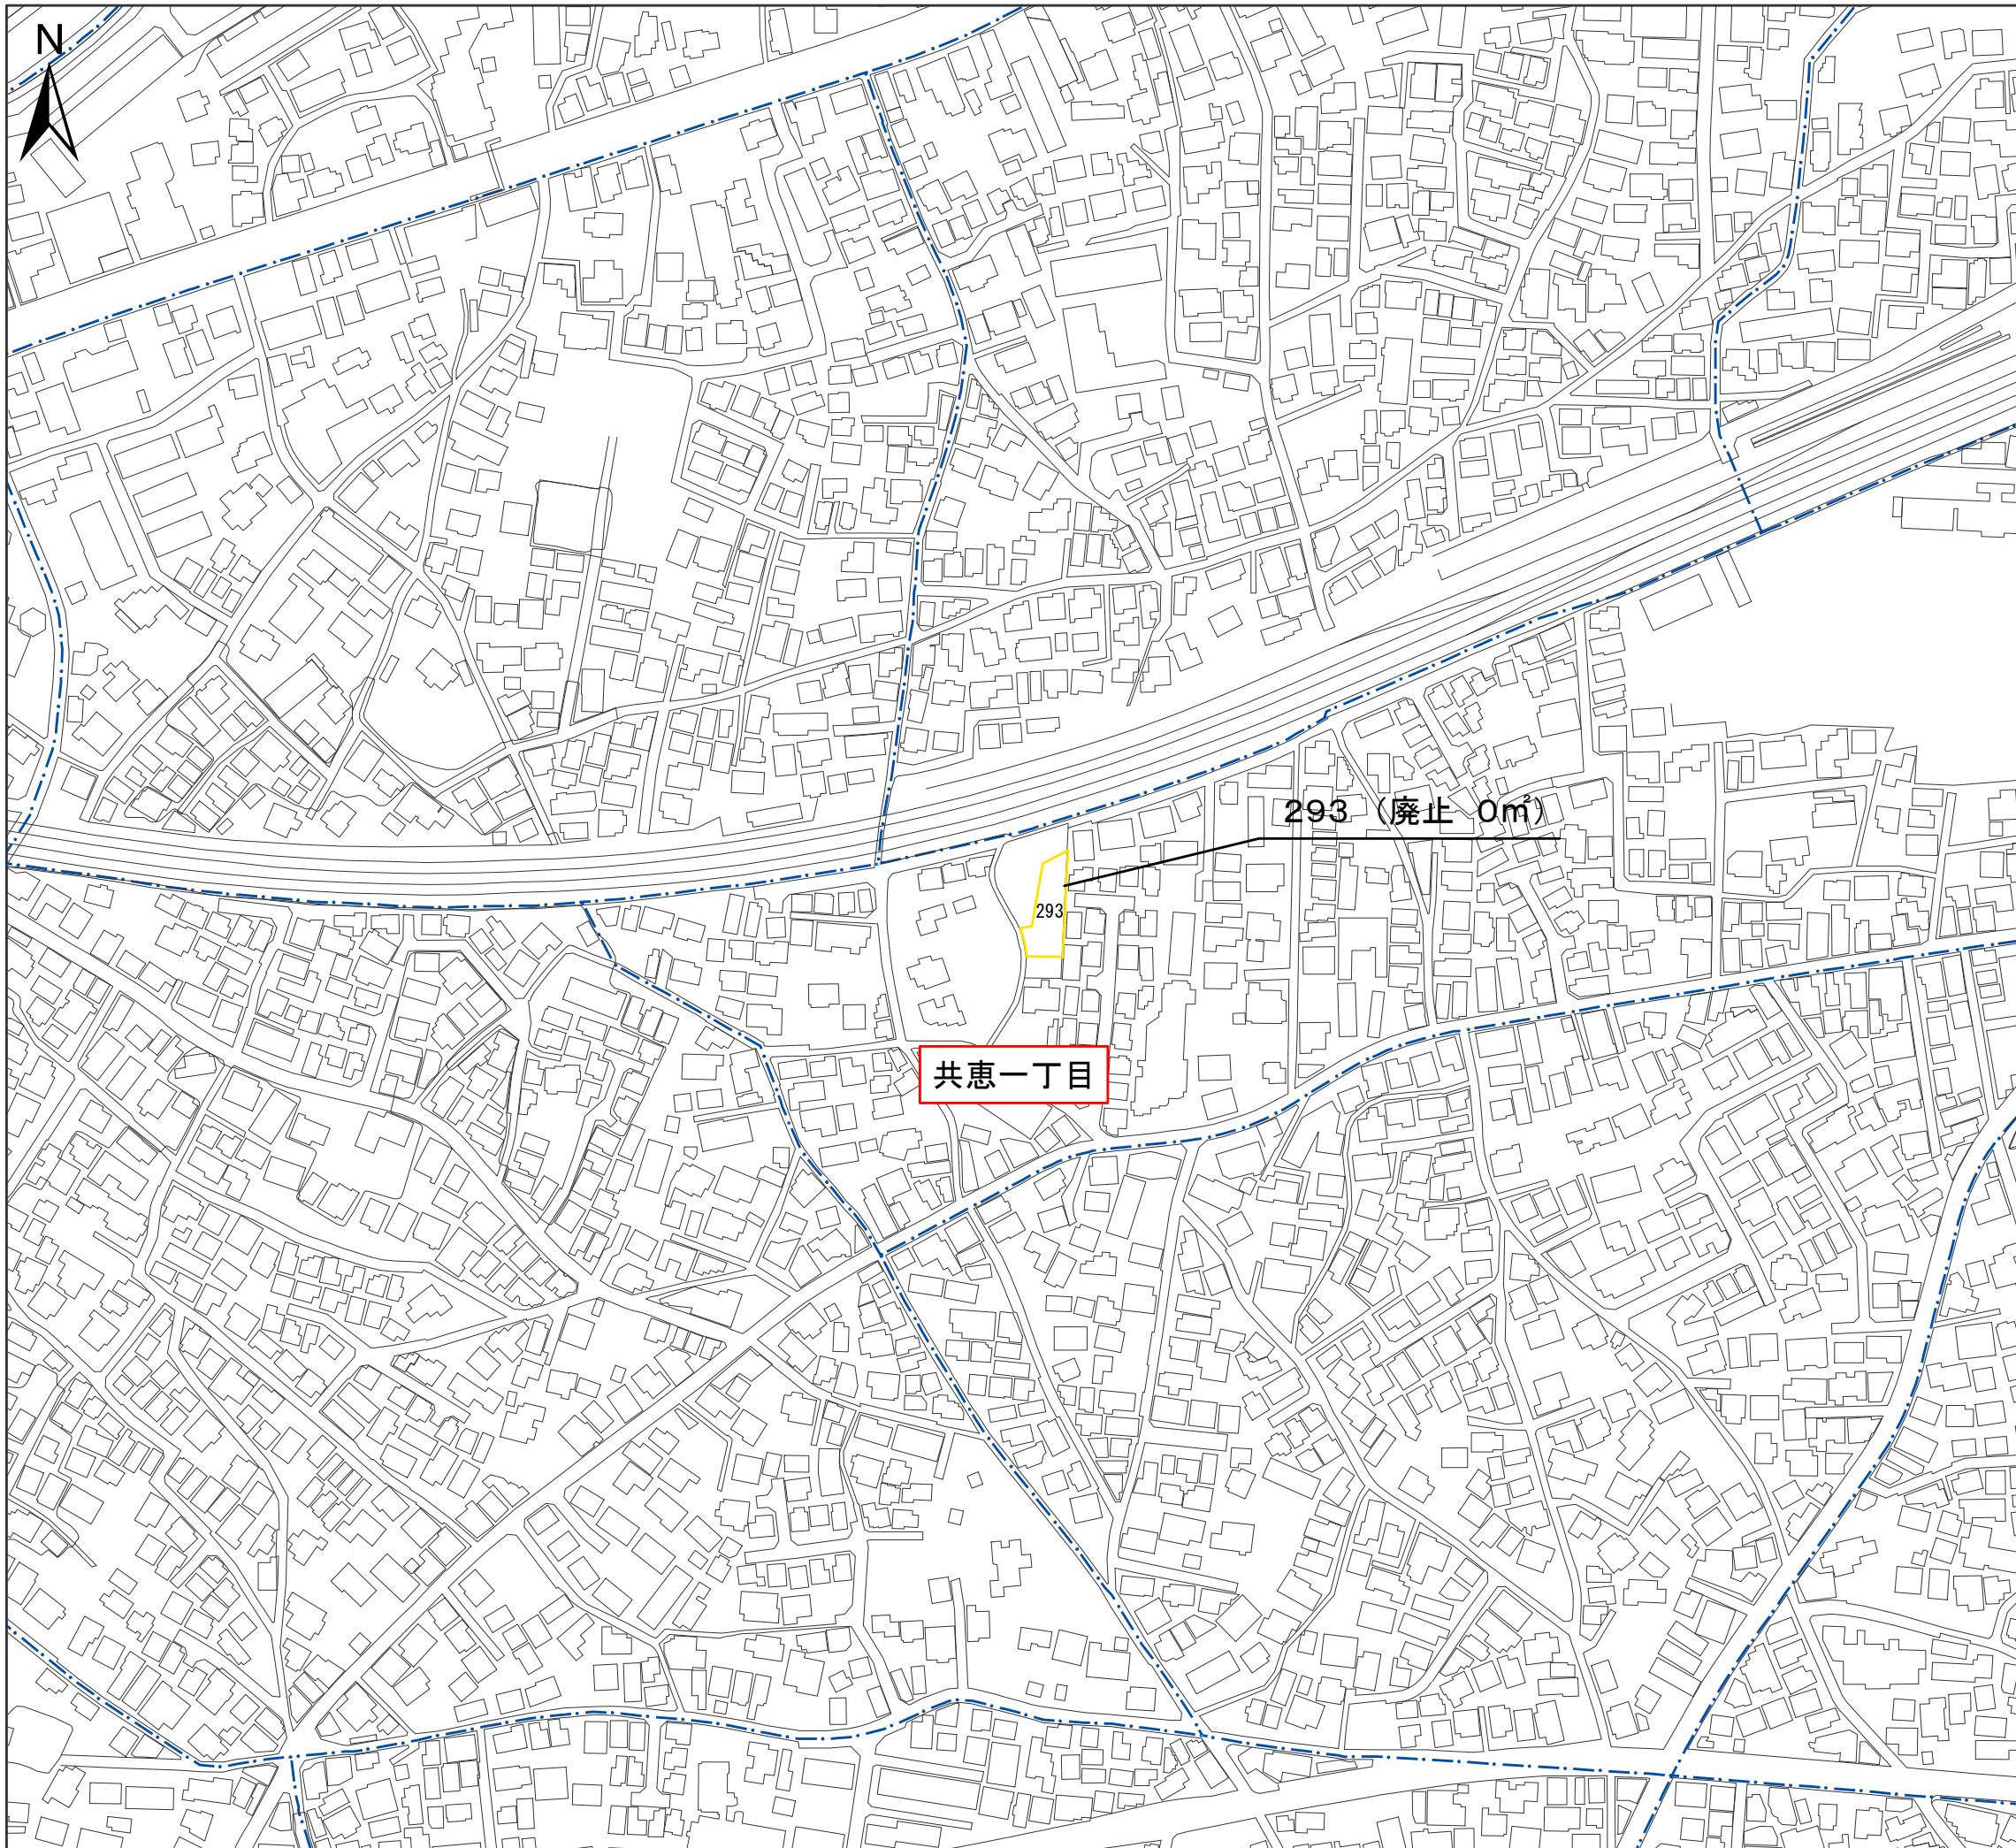

令和2年1月撮影空中写真
令和2年10月現地調査

この測量成果は、国土地理院長の承認を得て
同院所管の測量成果を使用して得たものである
(承認番号)令2関公第478号

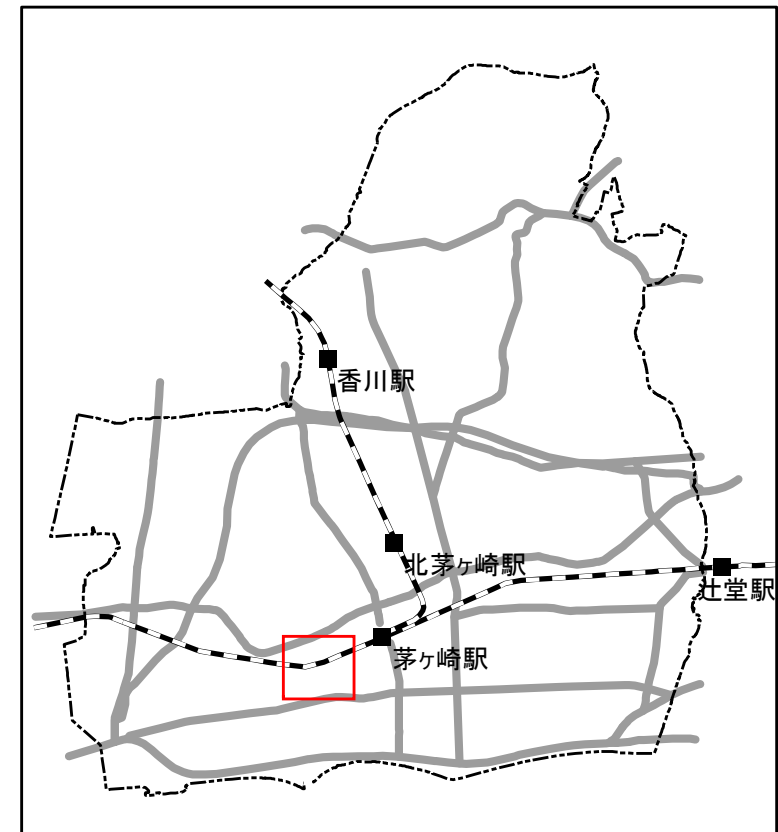

凡例


変更後の区域	
変更前の区域	

* 区域界について、特記のないものは、地番界(本表の右欄の番号に対応する別添公図写し又は街区確定図のとおり)である


記号凡例		行政界
		町丁目・大字界
		小字界

箇所番号	面積(m ²) ()内は従前面積	公図写し又は 街区確定図番号	備考
293	0 (580)	-	廃止

事項	市町村名	茅ヶ崎市
件名	茅ヶ崎都市計画生産緑地地区の変更	
図面の名称	計画図	
縮尺	1:2,500	
番号	15の9	
作成年月日	令和5年 月 日	

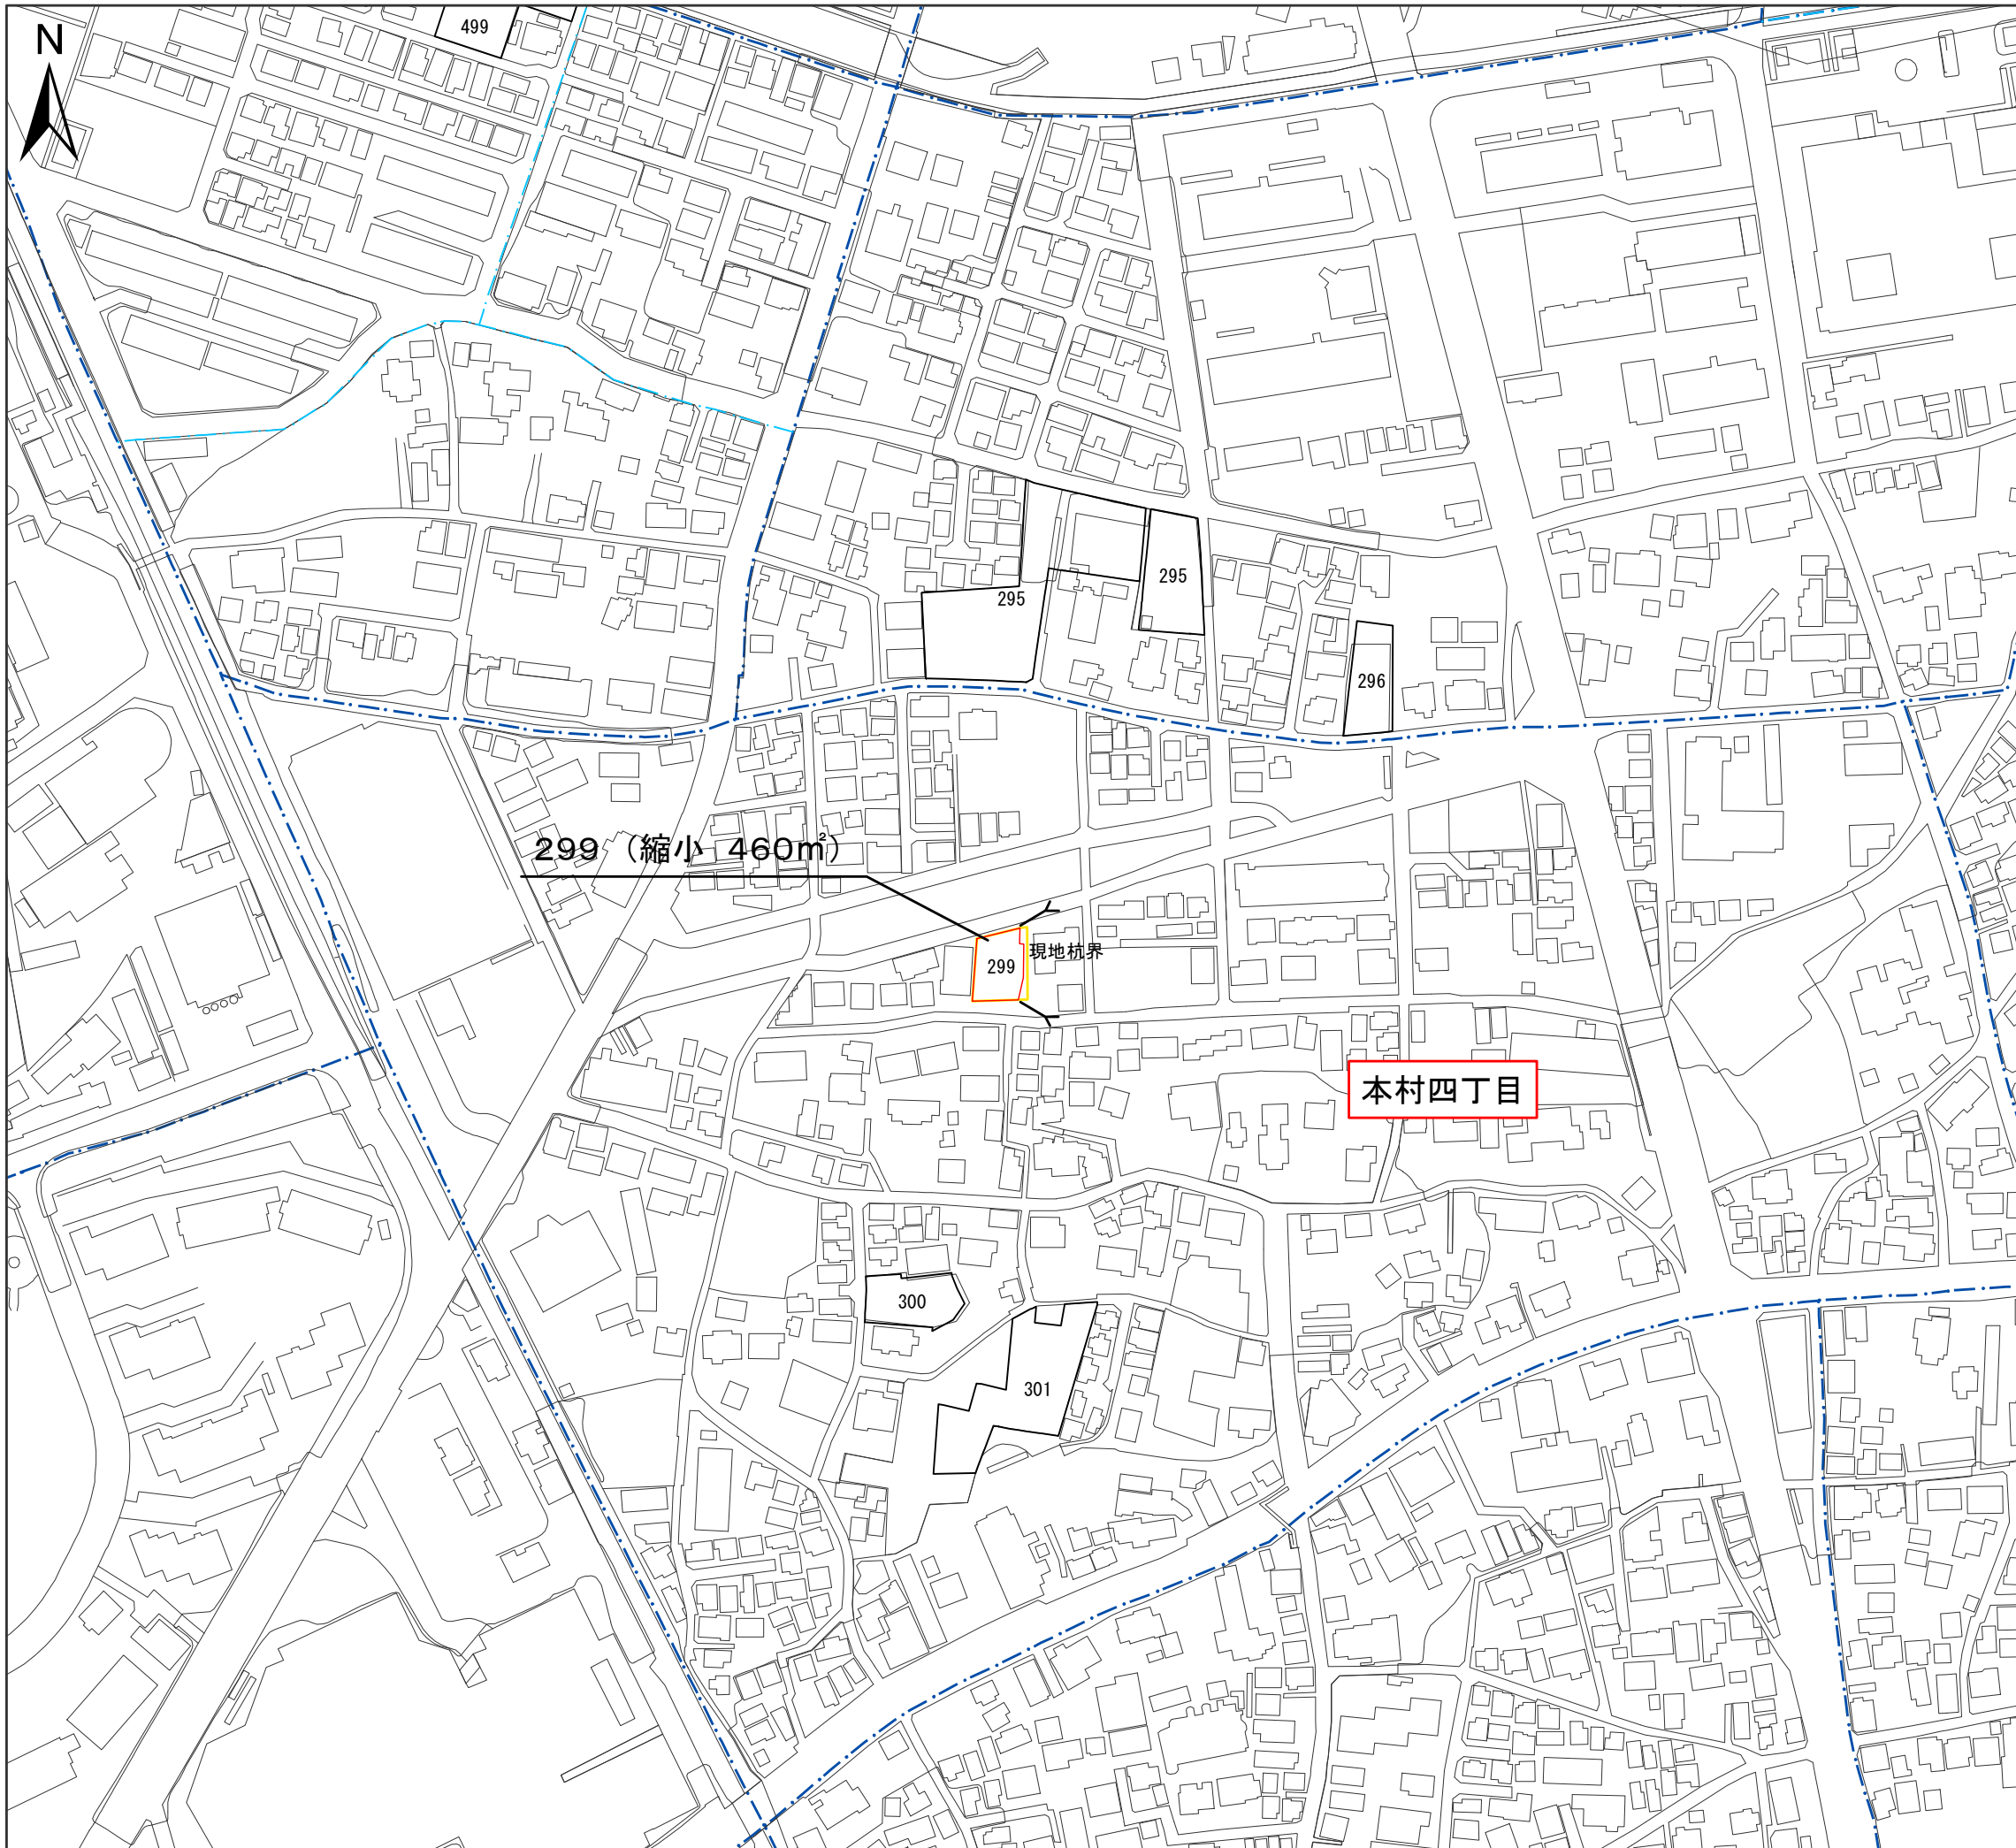

令和2年1月撮影空中写真
 令和2年10月現地調査
 この測量成果は、国土地理院長の承認を得て
 同院所管の測量成果を使用して得たものである
 (承認番号)令2関公第478号

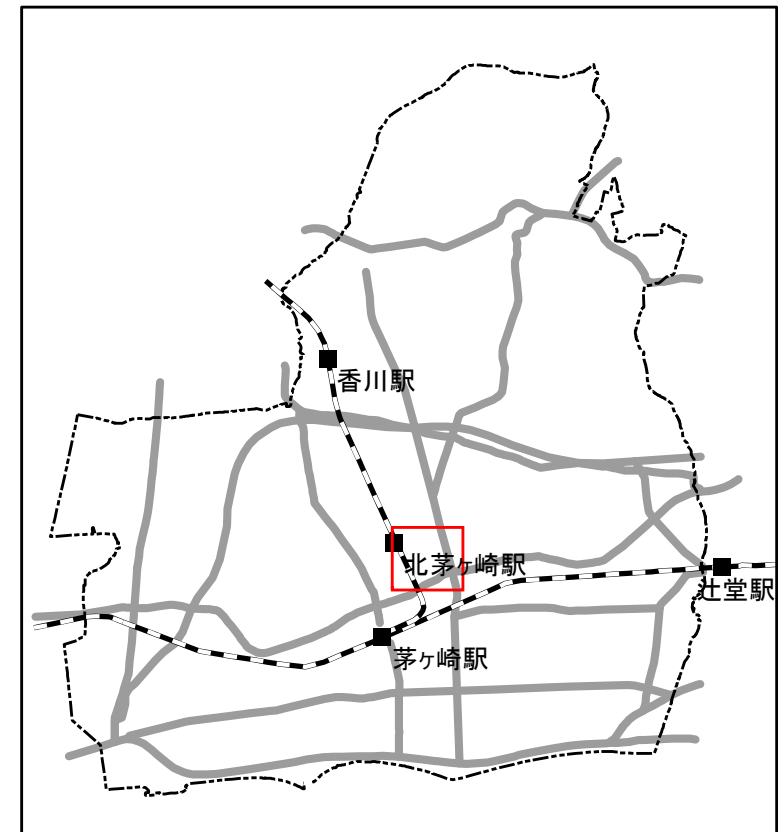

凡例


変更後の区域	
変更前の区域	

* 区域界について、特記のないものは、地番界(本表の右欄の番号に対応する別添公図写し又は街区確定図のとおり)である

記号凡例	行政界
- · - · -	町丁目・大字界
- · - · -	小字界


箇所番号	面積(m ²) ()内は従前面積	公図写し又は 街区確定図番号	備考
299	460 (530)	19の7	縮小

事項	市町村名	茅ヶ崎市
件名	茅ヶ崎都市計画生産緑地地区の変更	
図面の名称	計画図	
縮尺	1:2,500	
番号	15の10	
作成年月日	令和5年 月 日	

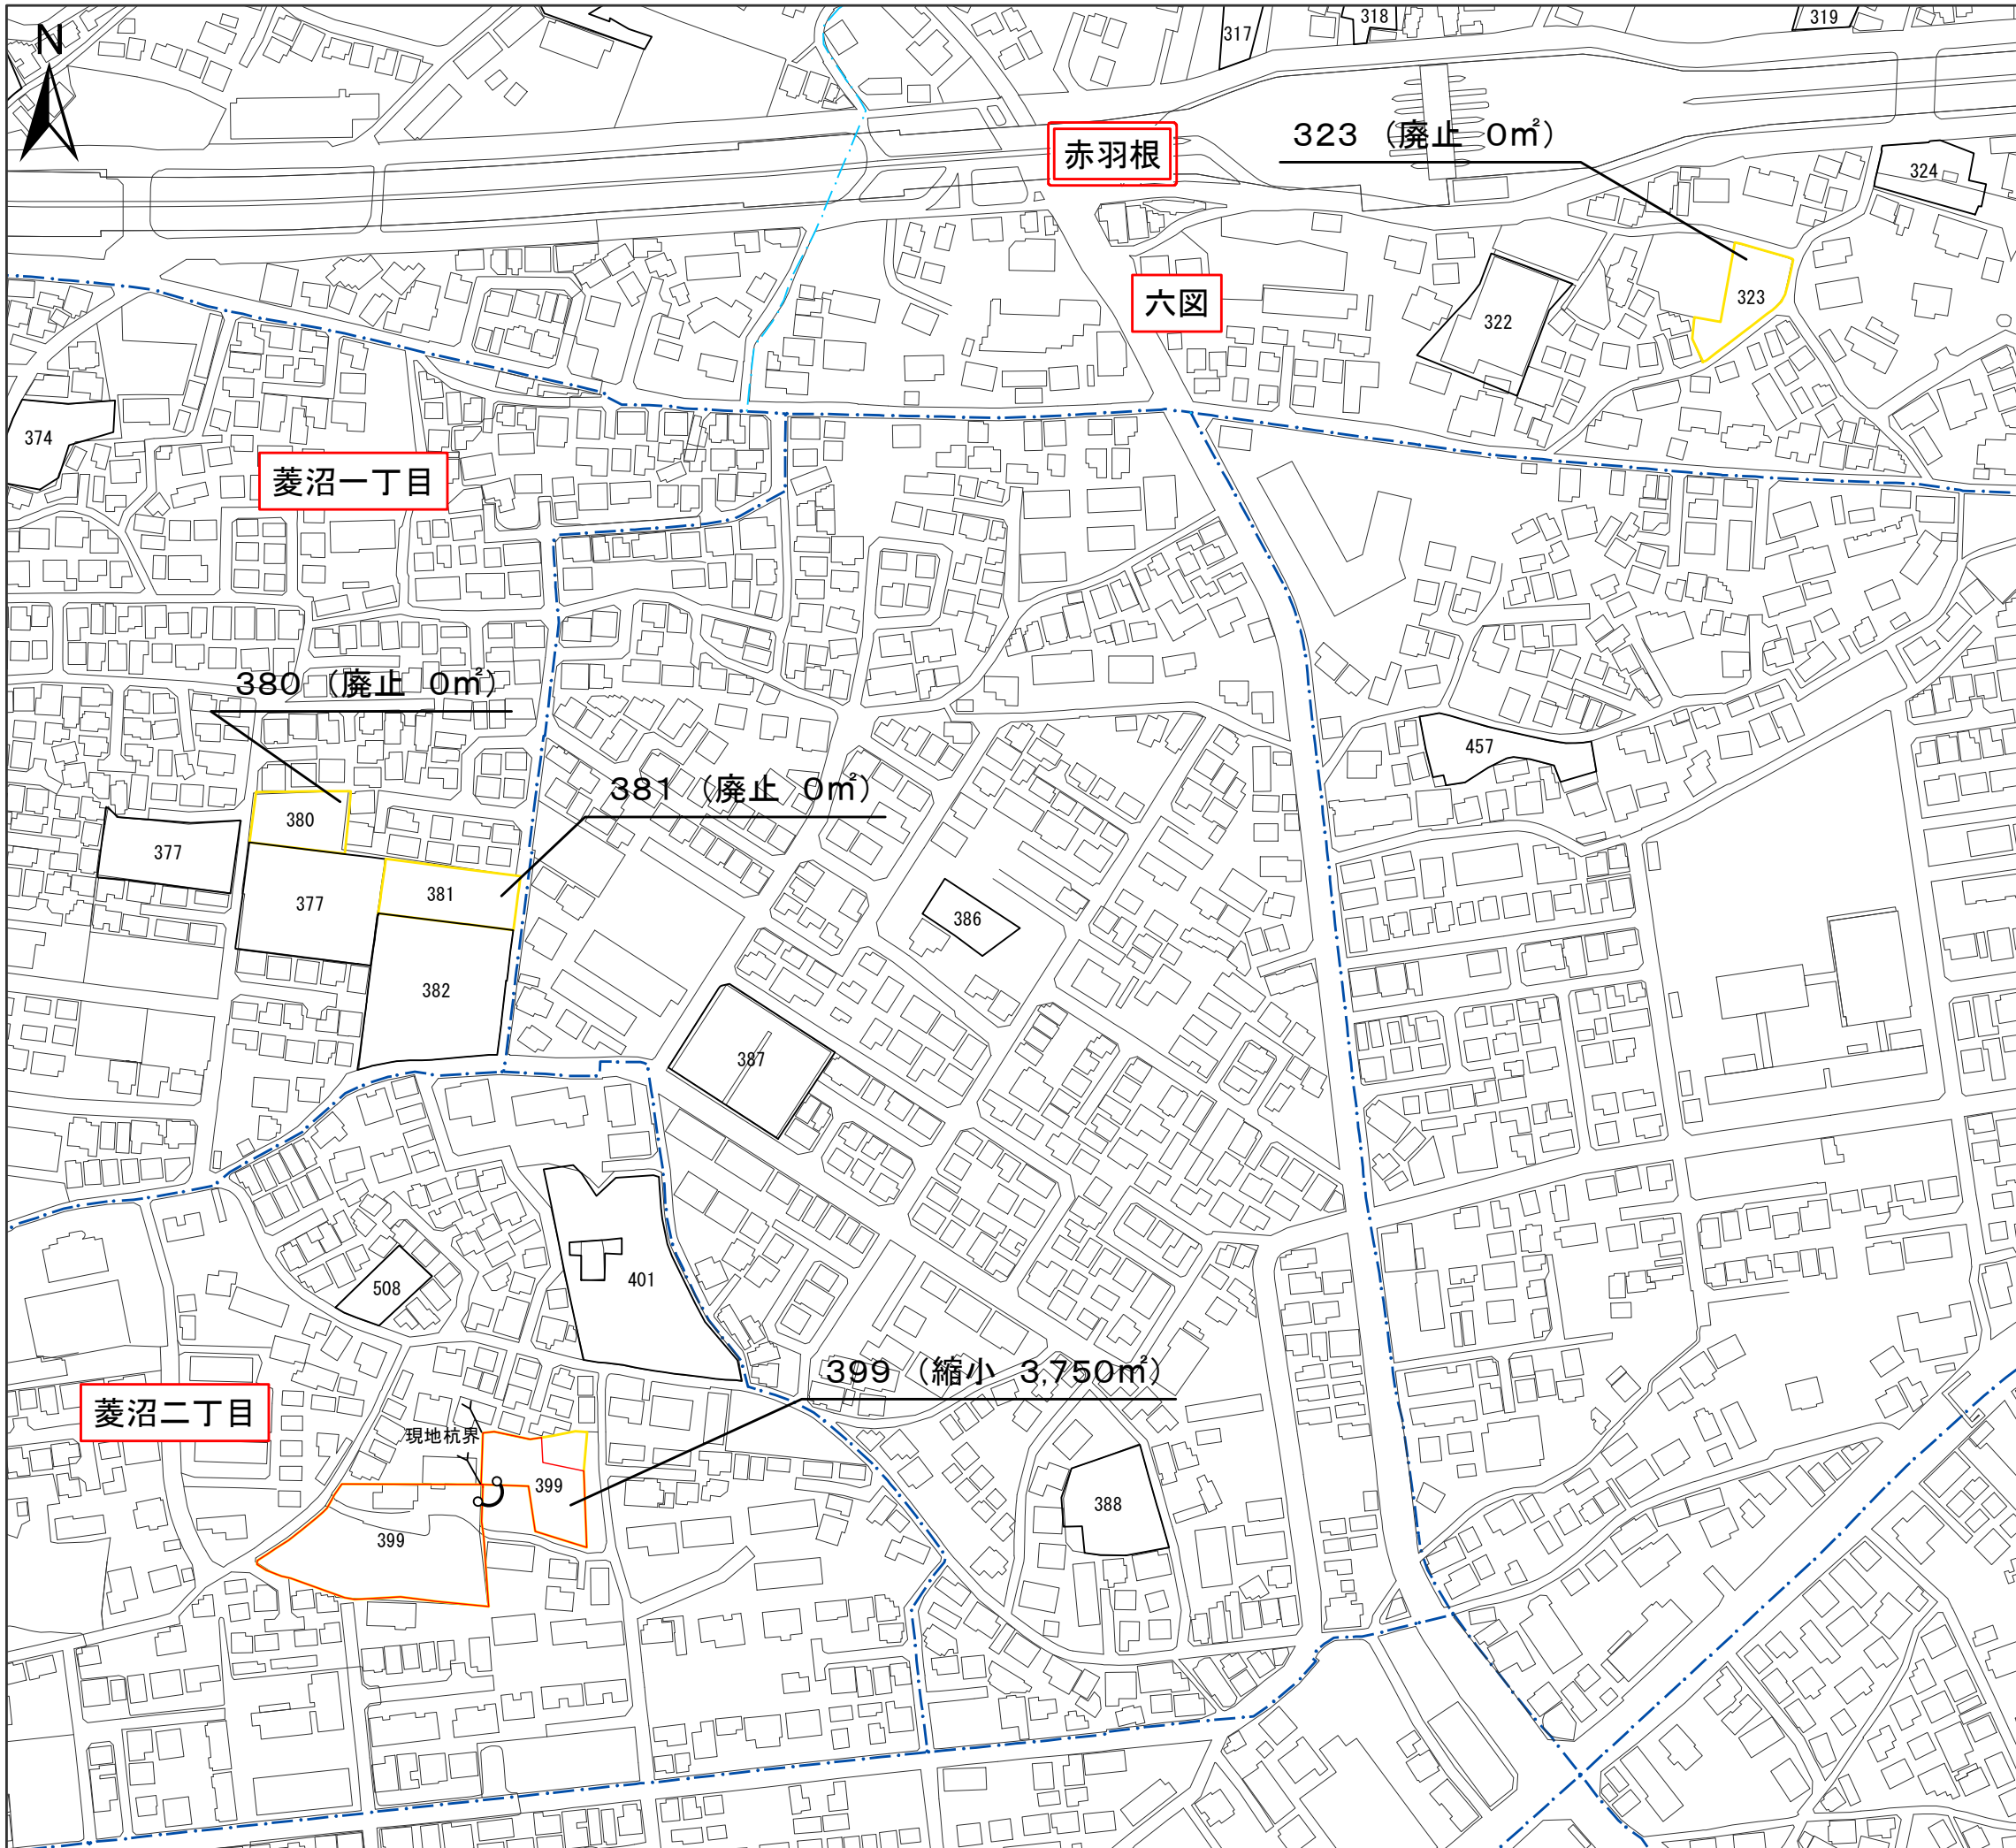

令和2年1月撮影空中写真
令和2年10月現地調査

この測量成果は、国土地理院長の承認を得て
同院所管の測量成果を使用して得たものである
(承認番号)令2関公第478号

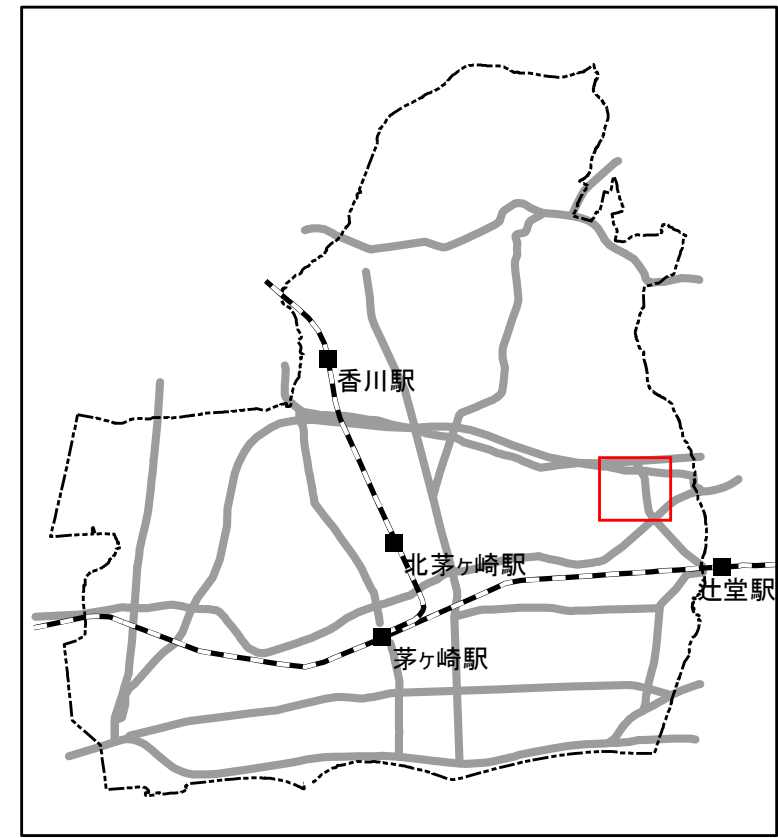

凡例


- 変更後の区域
- 変更前の区域

* 区域界について、特記のないものは、地番界(本表の右欄の番号に対応する別添公図写し又は街区確定図のとおり)である


- 記号凡例
- 行政界
 - 町丁目・大字界
 - 小字界

箇所番号	面積(m ²) ()内は従前面積	公図写し又は 街区確定図番号	備考
323	0 (620)	-	廃止
380	0 (710)	-	廃止
381	0 (1,010)	-	廃止
399	3,750 (3,890)	19の12・19の13・ 19の14	縮小

事項	市町村名	茅ヶ崎市
件名	茅ヶ崎都市計画生産緑地地区の変更	
図面の名称	計画図	
縮尺	1:2,500	
番号	15の11	
作成年月日	令和5年 月 日	

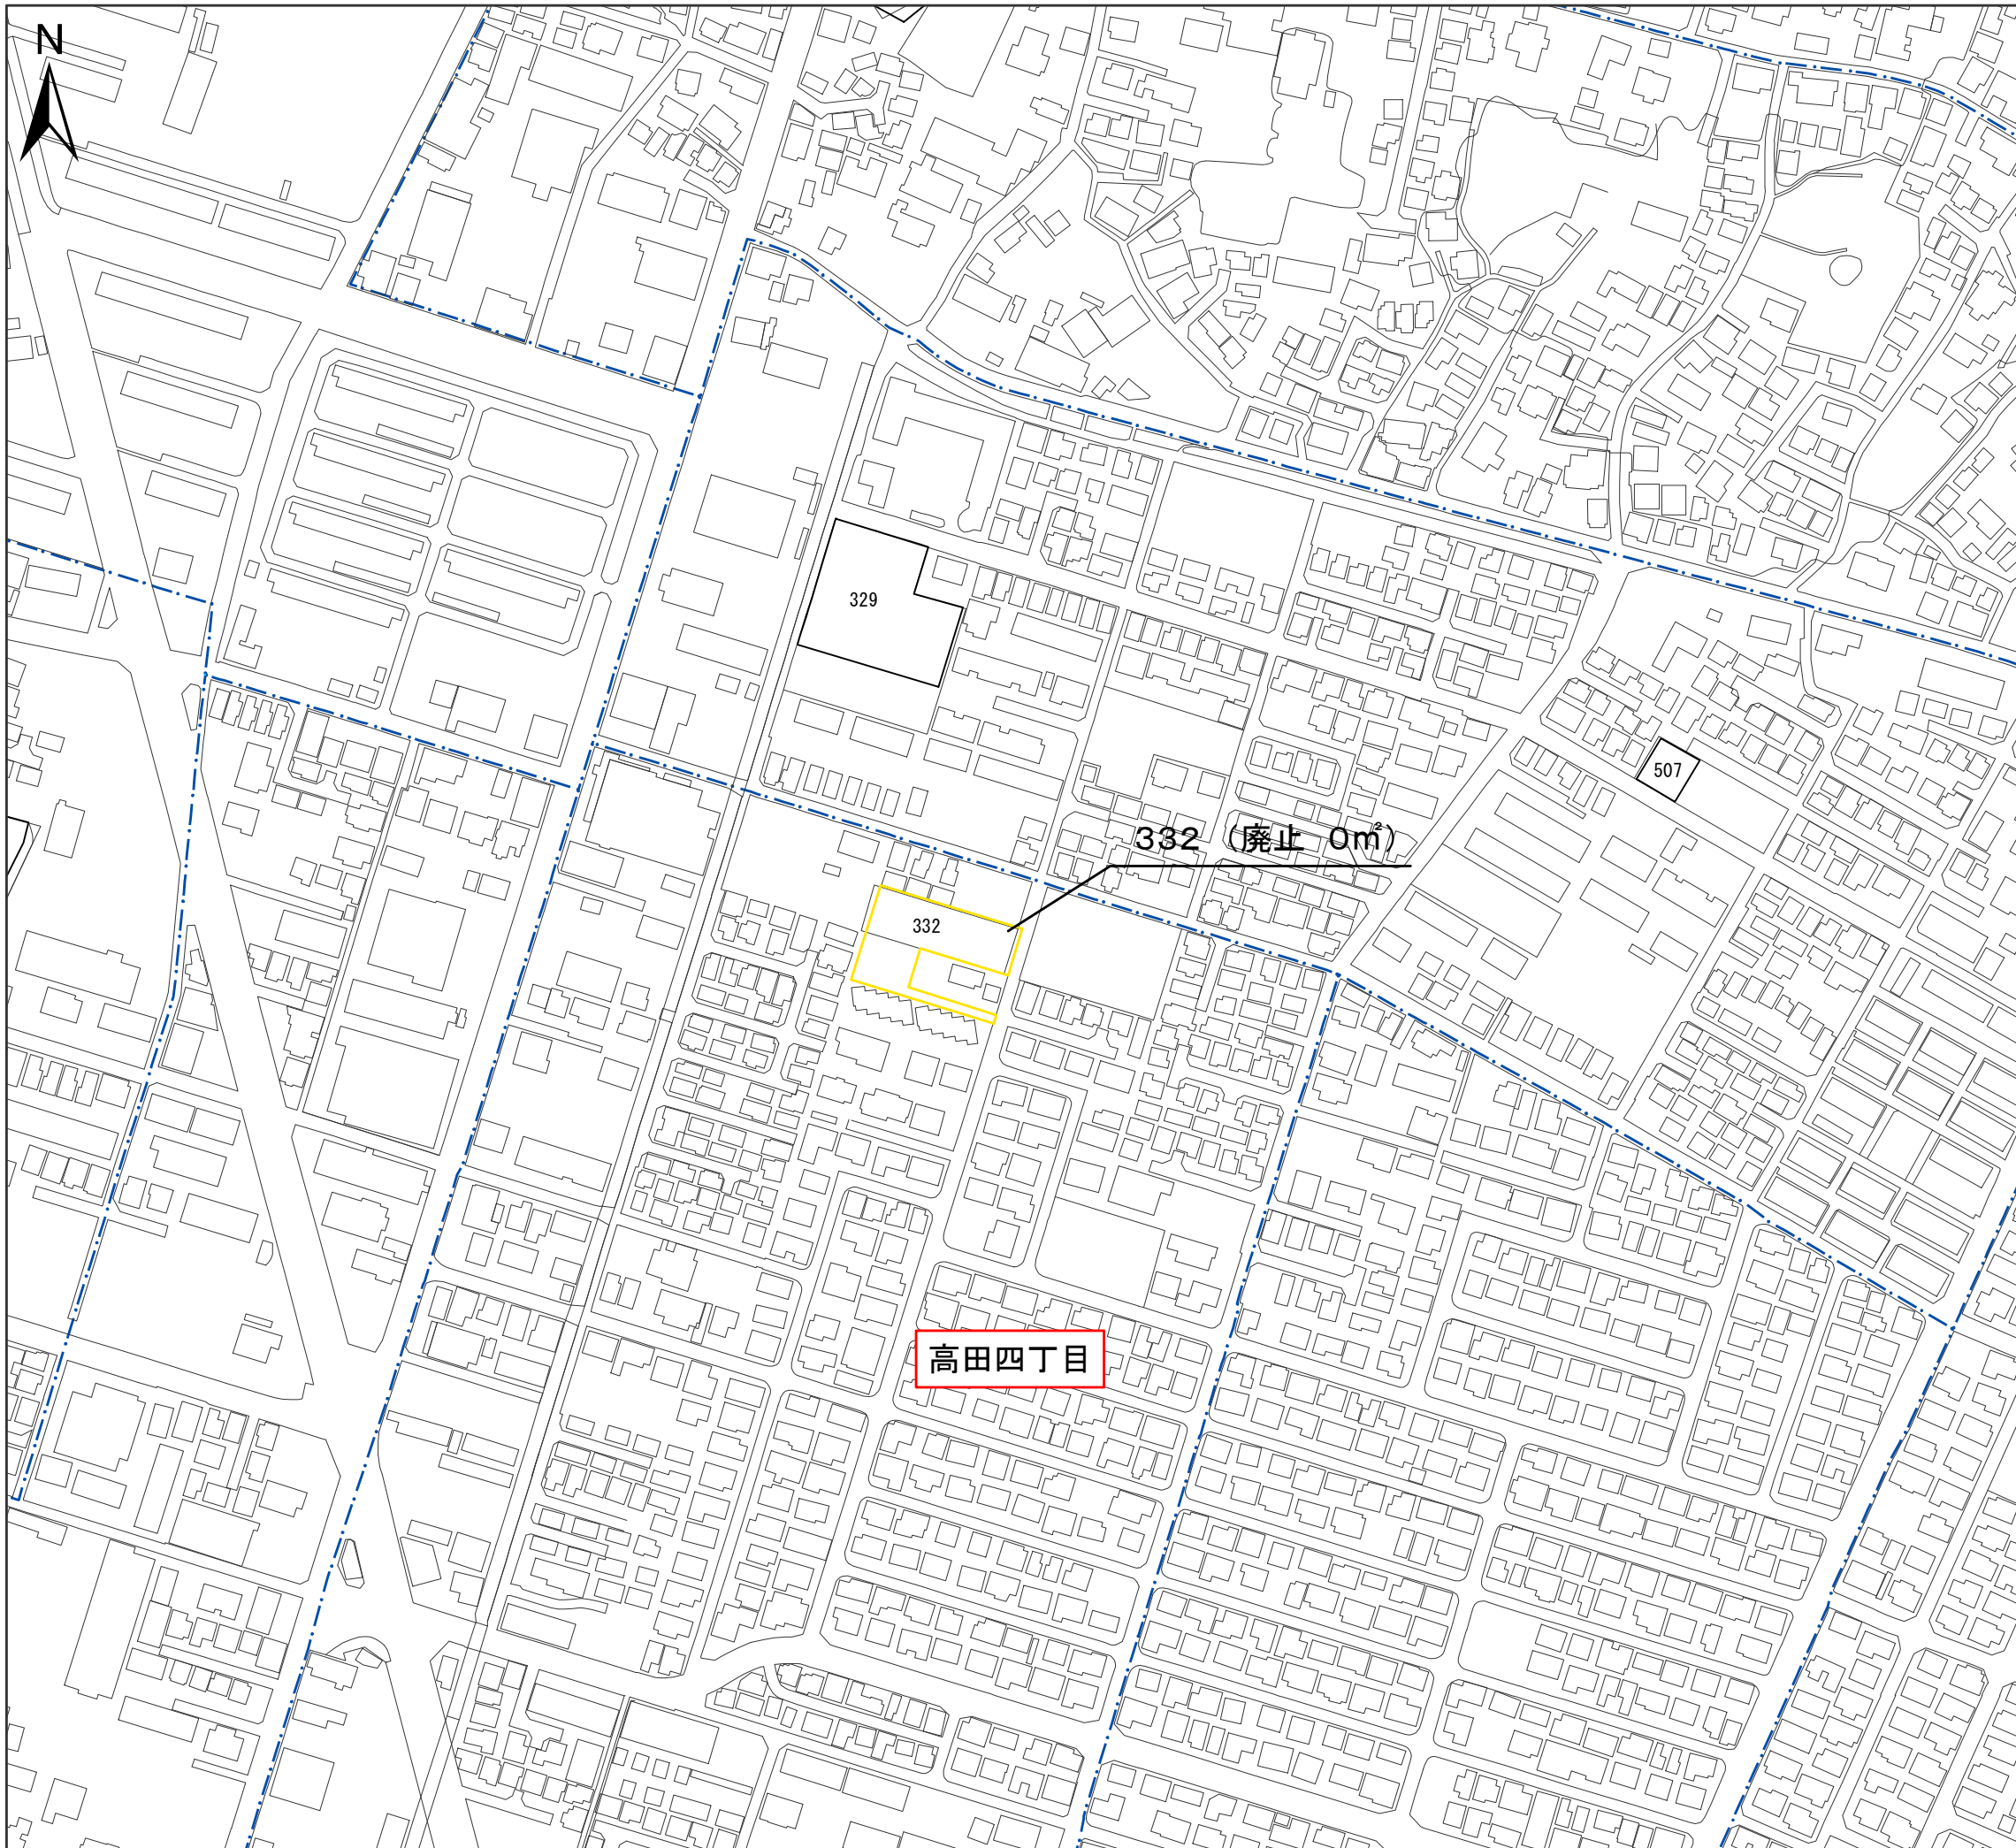

令和2年1月撮影空中写真
 令和2年10月現地調査
 この測量成果は、国土地理院長の承認を得て
 同院所管の測量成果を使用して得たものである
 (承認番号)令2関公第478号

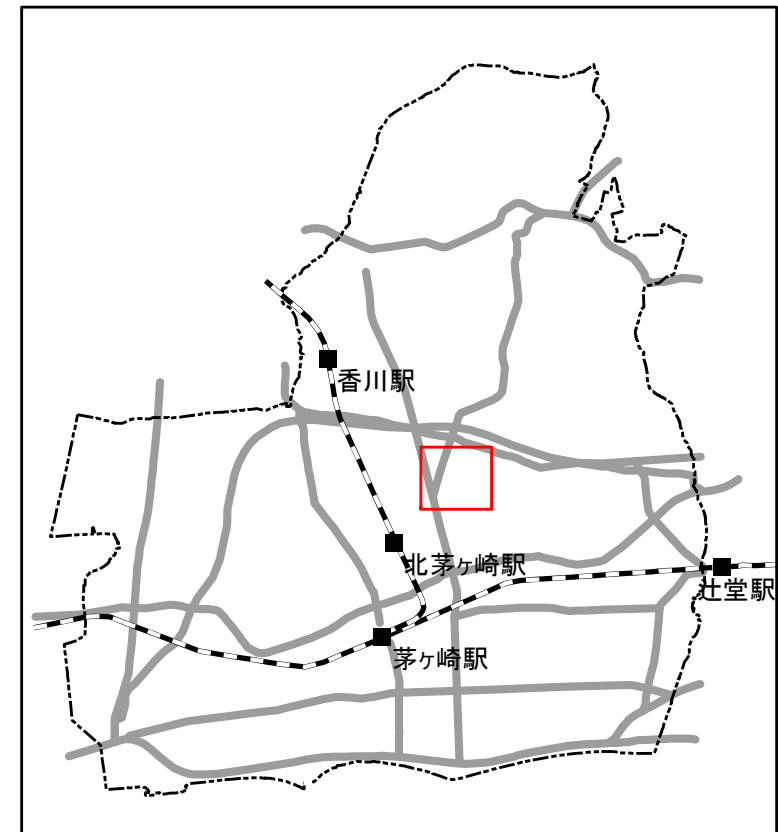

凡例



変更後の区域	
変更前の区域	

* 区域界について、特記のないものは、地番界(本表の右欄の番号に対応する別添公図写し又は街区確定図のとおり)である

記号凡例	行政界
	行政界
	町丁目・大字界
	小字界

箇所番号	面積(m ²) ()内は従前面積	公図写し又は 街区確定図番号	備考
332	0 (1,510)	-	廃止

事項	市町村名	茅ヶ崎市
件名	茅ヶ崎都市計画生産緑地地区の変更	
図面の名称	計画図	
縮尺	1:2,500	
番号	15の12	
作成年月日	令和5年 月 日	

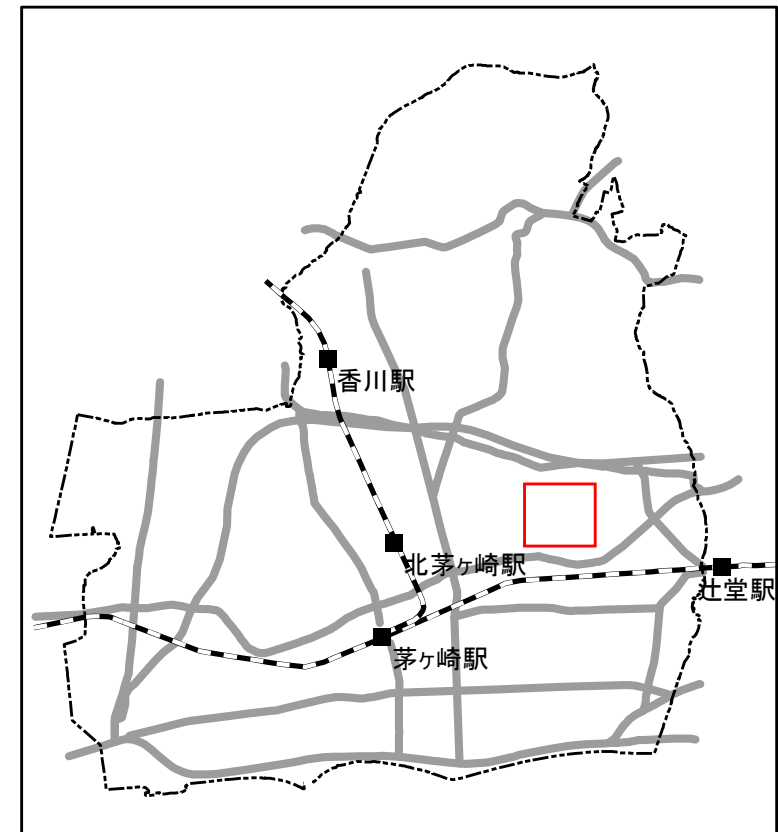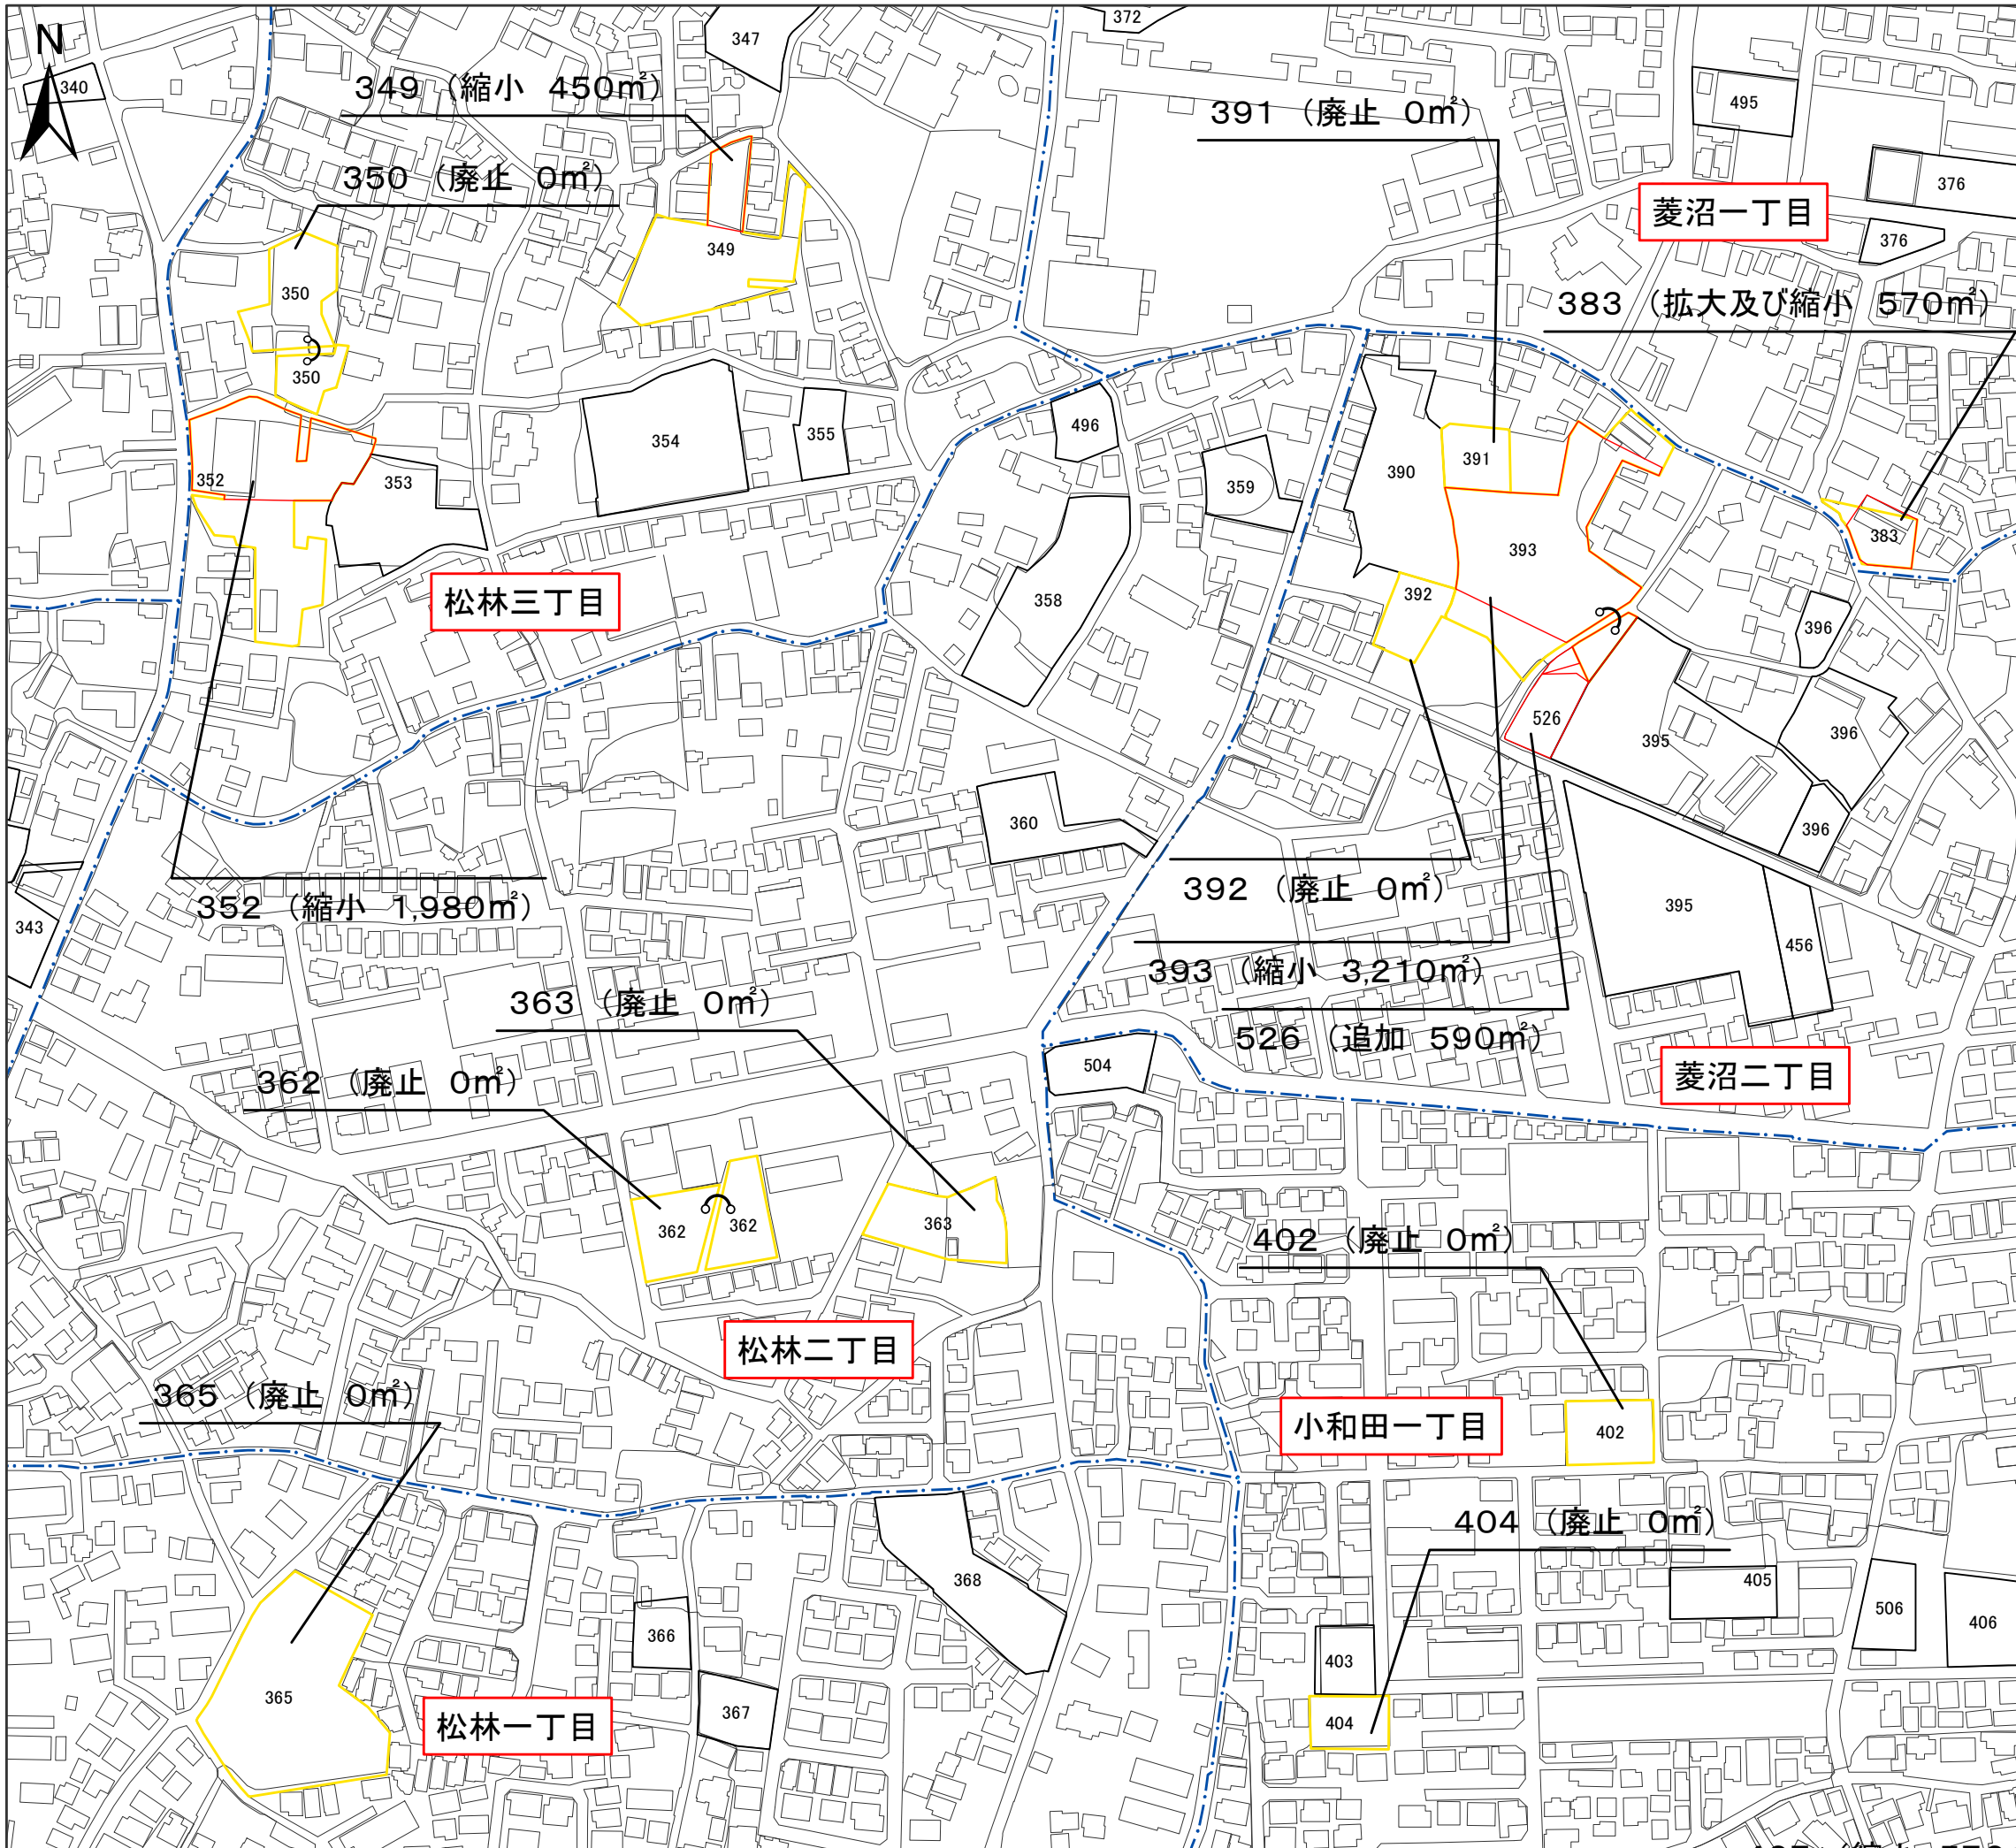

凡例

変更後の区域	
変更前の区域	

* 区域界について、特記のないものは、地番界(本表の右欄の番号に対応する別添図写し又は街区確定図のとおり)である



記号凡例	行政界
---	町丁目・大字界
---	小字界

箇所番号	面積(m ²) ()内は従前面積	公図写し又は 街区確定図番号	備考
349	450 (2,170)	19の8	縮小
350	0 (1,410)	-	廃止
352	1,980 (3,120)	19の9	縮小
362	0 (1,700)	-	廃止
363	0 (1,180)	-	廃止
365	0 (3,660)	-	廃止
383	570 (590)	19の10	拡大及び縮小
391	0 (590)	-	廃止
392	0 (550)	-	廃止
393	3,210 (4,150)	19の11	縮小
402	0 (770)	-	廃止
404	0 (570)	-	廃止
526	590 (0)	19の18・19の19	追加

事項	市町村名	茅ヶ崎市
件名	茅ヶ崎都市計画生産緑地地区の変更	
図面の名称	計画図	
縮尺	1:2,500	
番号	15の13	
作成年月日	令和5年 月 日	



令和2年1月撮影空中写真
令和2年10月現地調査
この測量成果は、国土地理院長の承認を得て
同院所管の測量成果を使用して得たものである
(承認番号)令2関公第478号

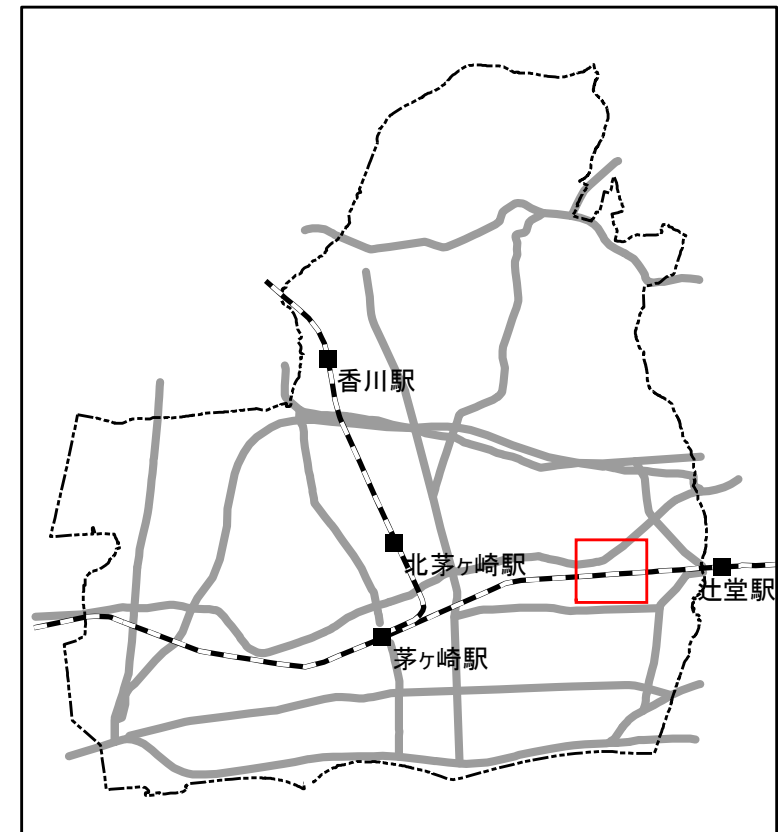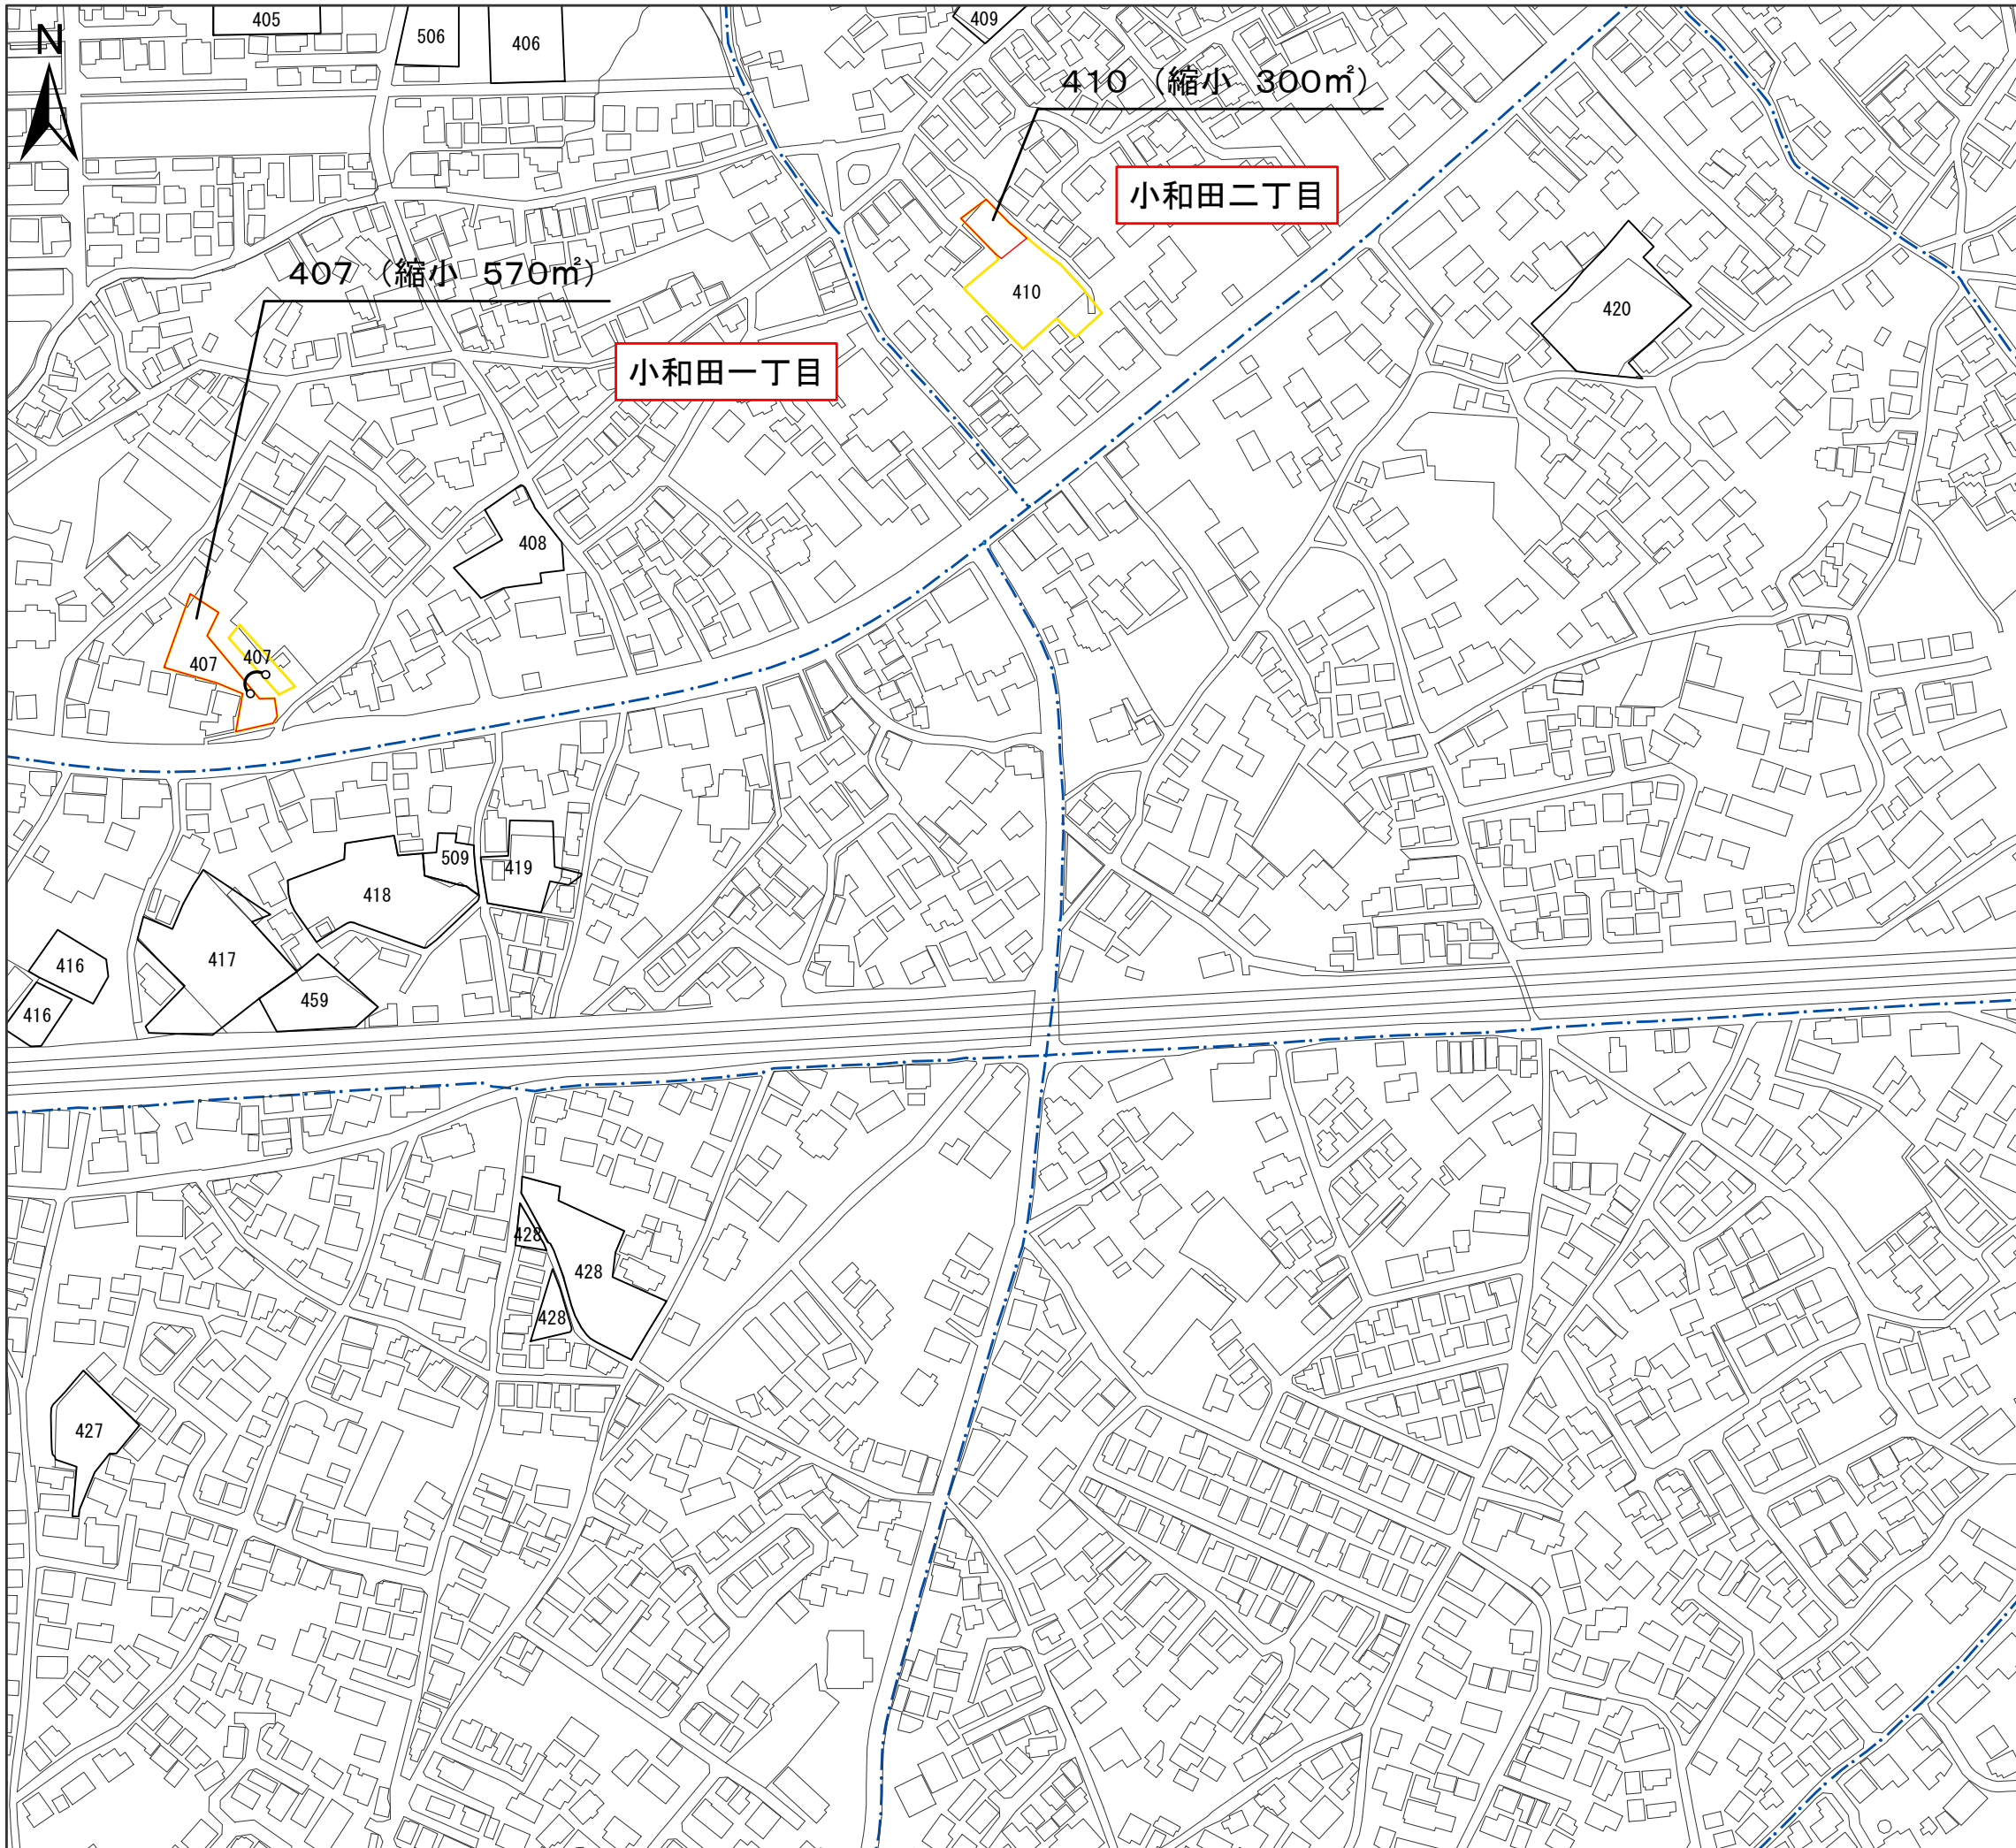

凡例

変更後の区域	
変更前の区域	


* 区域界について、特記のないものは、地番界(本表の右欄の番号に対応する別添公図写し又は街区確定図のとおり)である

記号凡例



- · - · -	行政界
- · - · -	町丁目・大字界
- · - · -	小字界

箇所番号	面積(m ²) ()内は従前面積	公図写し又は 街区確定図番号	備考
407	570 (730)	19の15	縮小
410	300 (1,580)	19の16	縮小

事項	市町村名	茅ヶ崎市
件名	茅ヶ崎都市計画生産緑地地区の変更	
図面の名称	計画図	
縮尺	1:2,500	
番号	15の14	
作成年月日	令和5年 月 日	

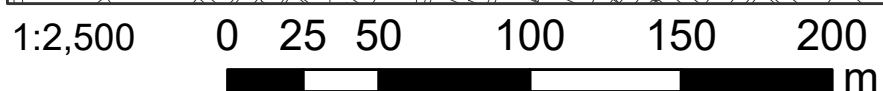

令和2年1月撮影空中写真
令和2年10月現地調査
この測量成果は、国土地理院長の承認を得て
同院所管の測量成果を使用して得たものである
(承認番号)令2関公第478号

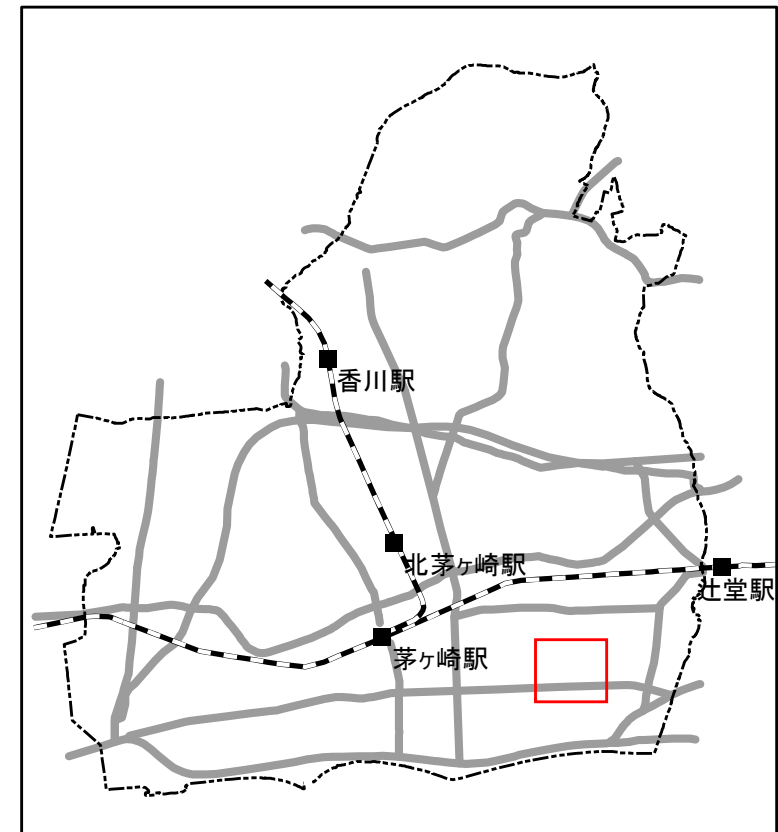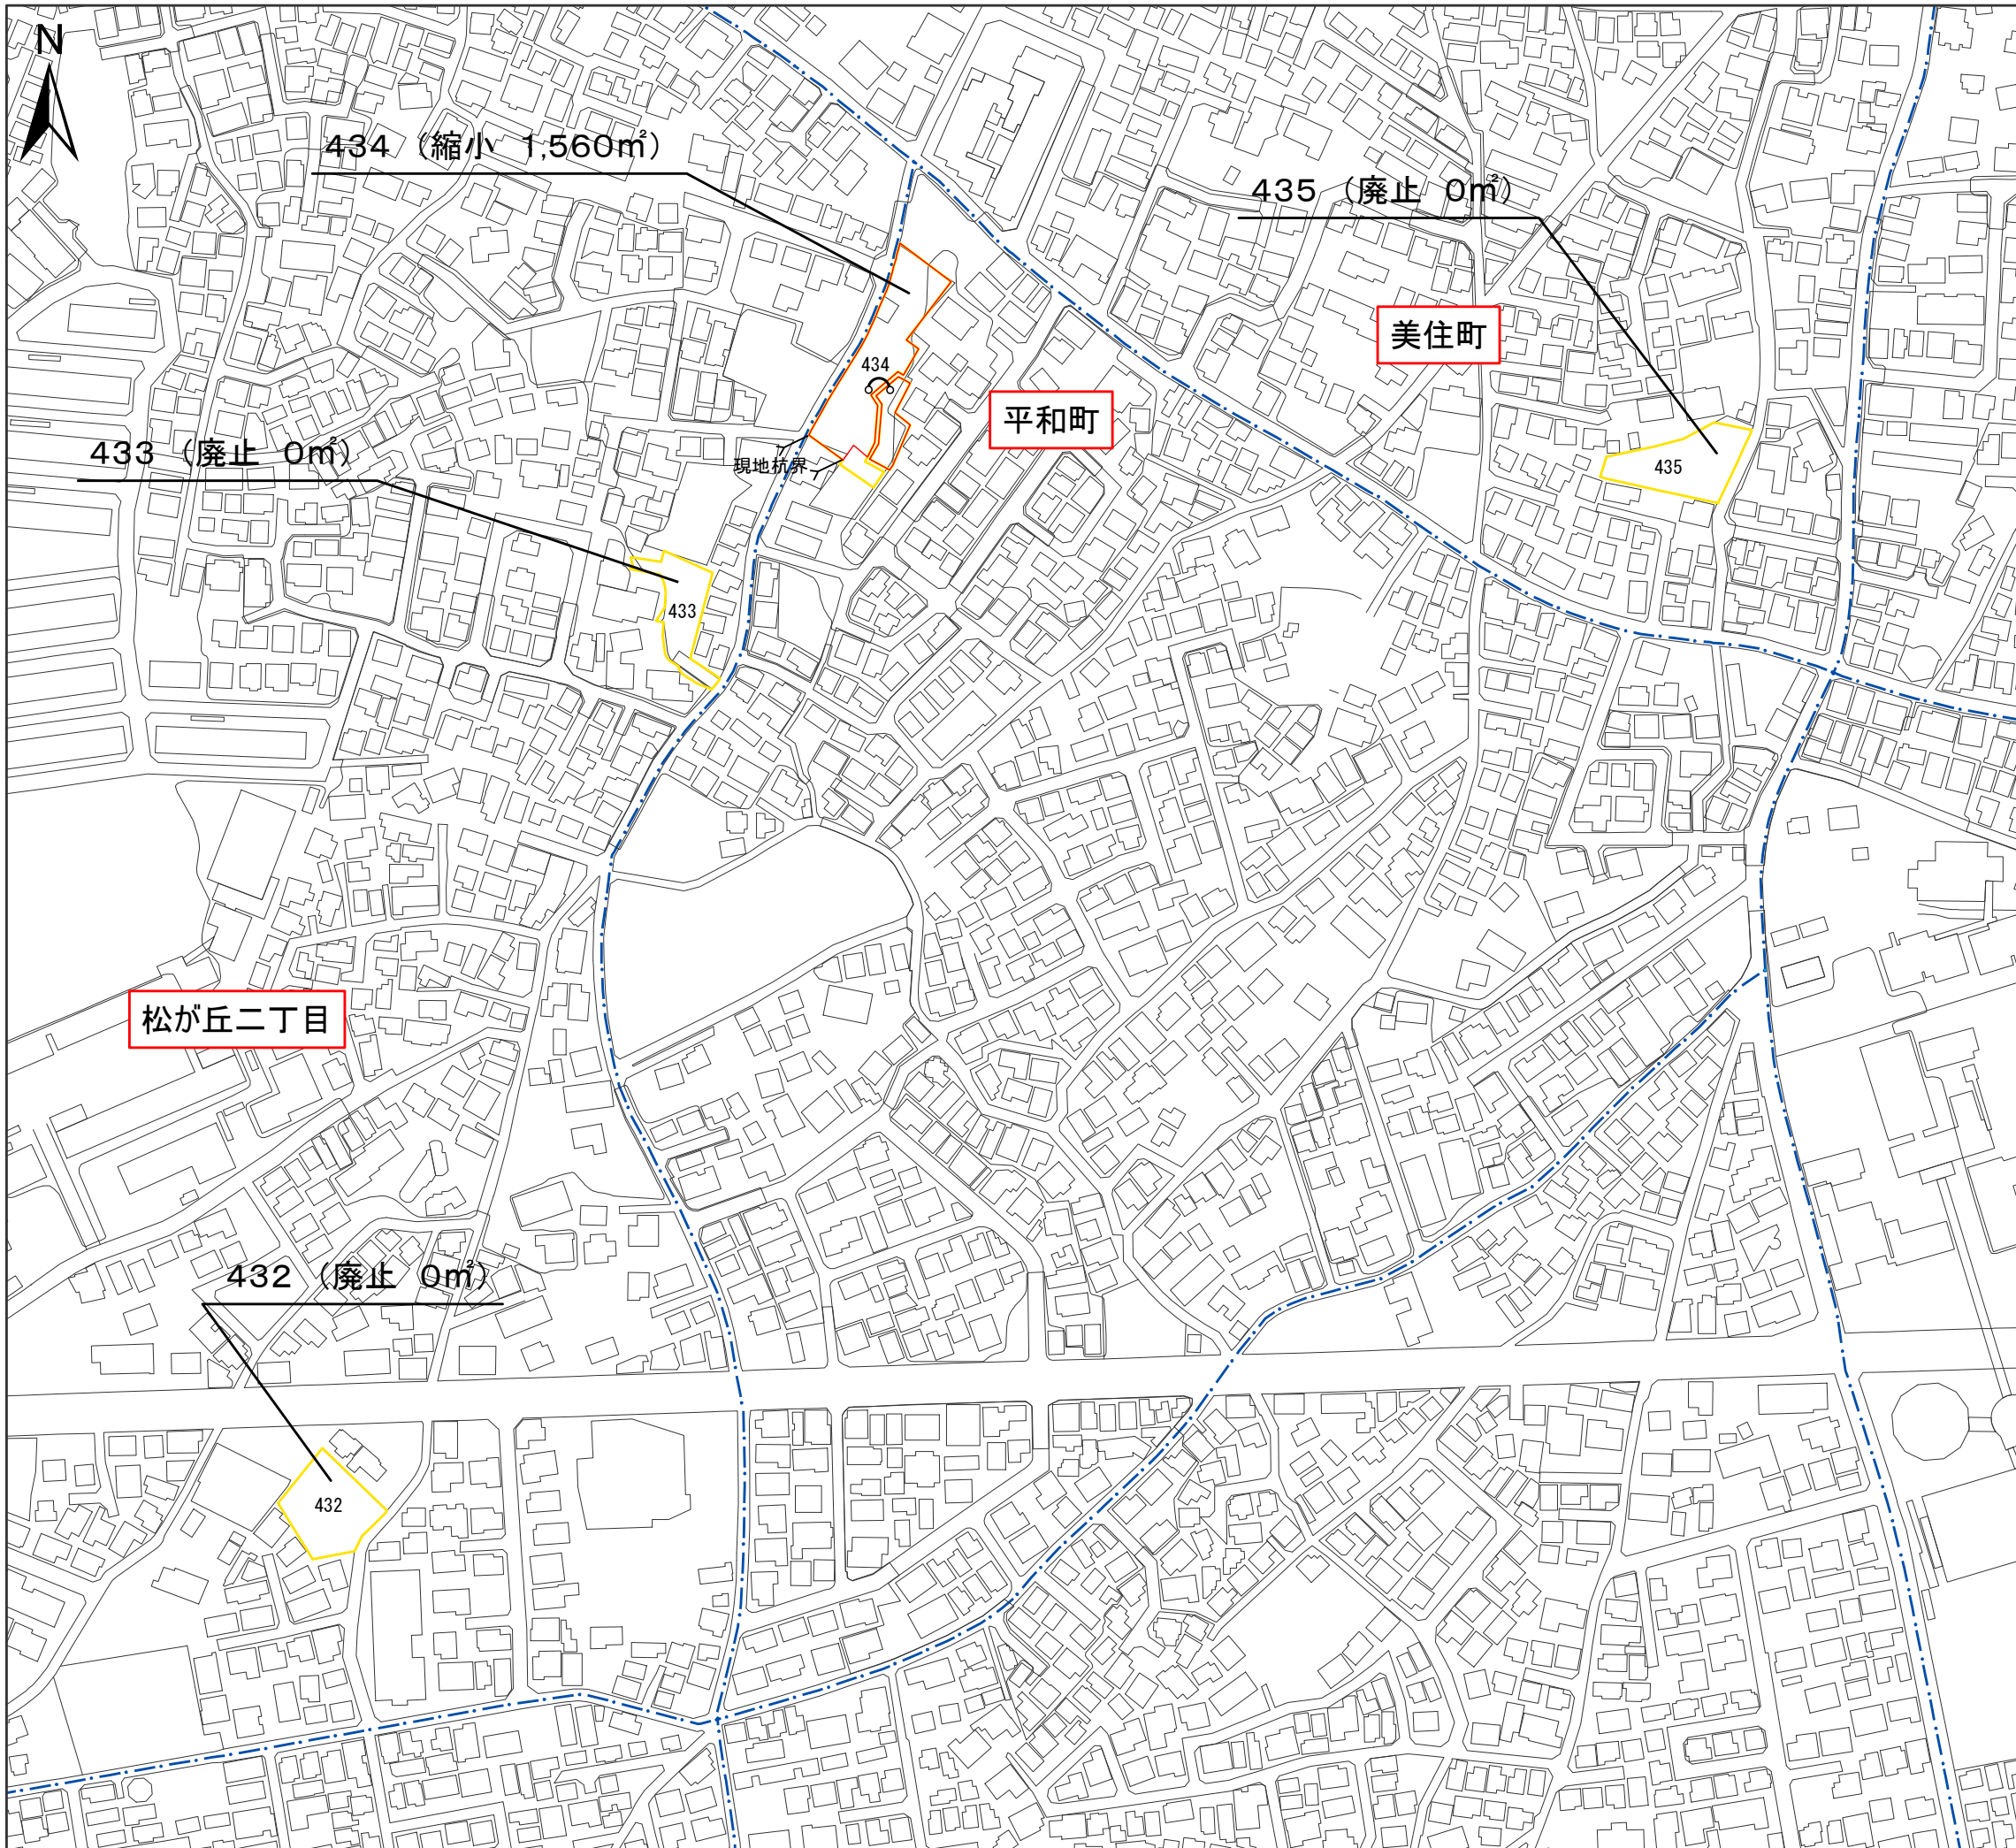

凡例

変更後の区域	
変更前の区域	


* 区域界について、特記のないものは、地番界(本表の右欄の番号に対応する別添公図写し又は街区確定図のとおり)である

記号凡例

- · - · -	行政界
- · - · -	町丁目・大字界
- · - · -	小字界

箇所番号	面積(m ²) ()内は従前面積	公図写し又は 街区確定図番号	備考
432	0 (960)	-	廃止
433	0 (530)	-	廃止
434	1,560 (1,640)	19の17	縮小
435	0 (790)	-	廃止

事項	市町村名	茅ヶ崎市
件名	茅ヶ崎都市計画生産緑地地区の変更	
図面の名称	計画図	
縮尺	1:2,500	
番号	15の15	
作成年月日	令和5年 月 日	

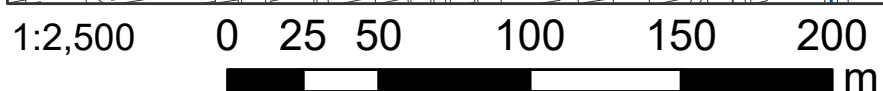

令和2年1月撮影空中写真
令和2年10月現地調査

この測量成果は、国土地理院長の承認を得て
同院所管の測量成果を使用して得たものである
(承認番号)令2関公第478号