


凡例


 保健センターゾーン	 検査ゾーン	 待合 / ホール / 共用	 受付
 県福祉ゾーン	 こどもセンターゾーン		
 執務ゾーン	 バックヤード		
PS, EPS: 設備配管スペース	 耐力壁		

面積: ●●㎡ / ××㎡
計画面積 要求面積

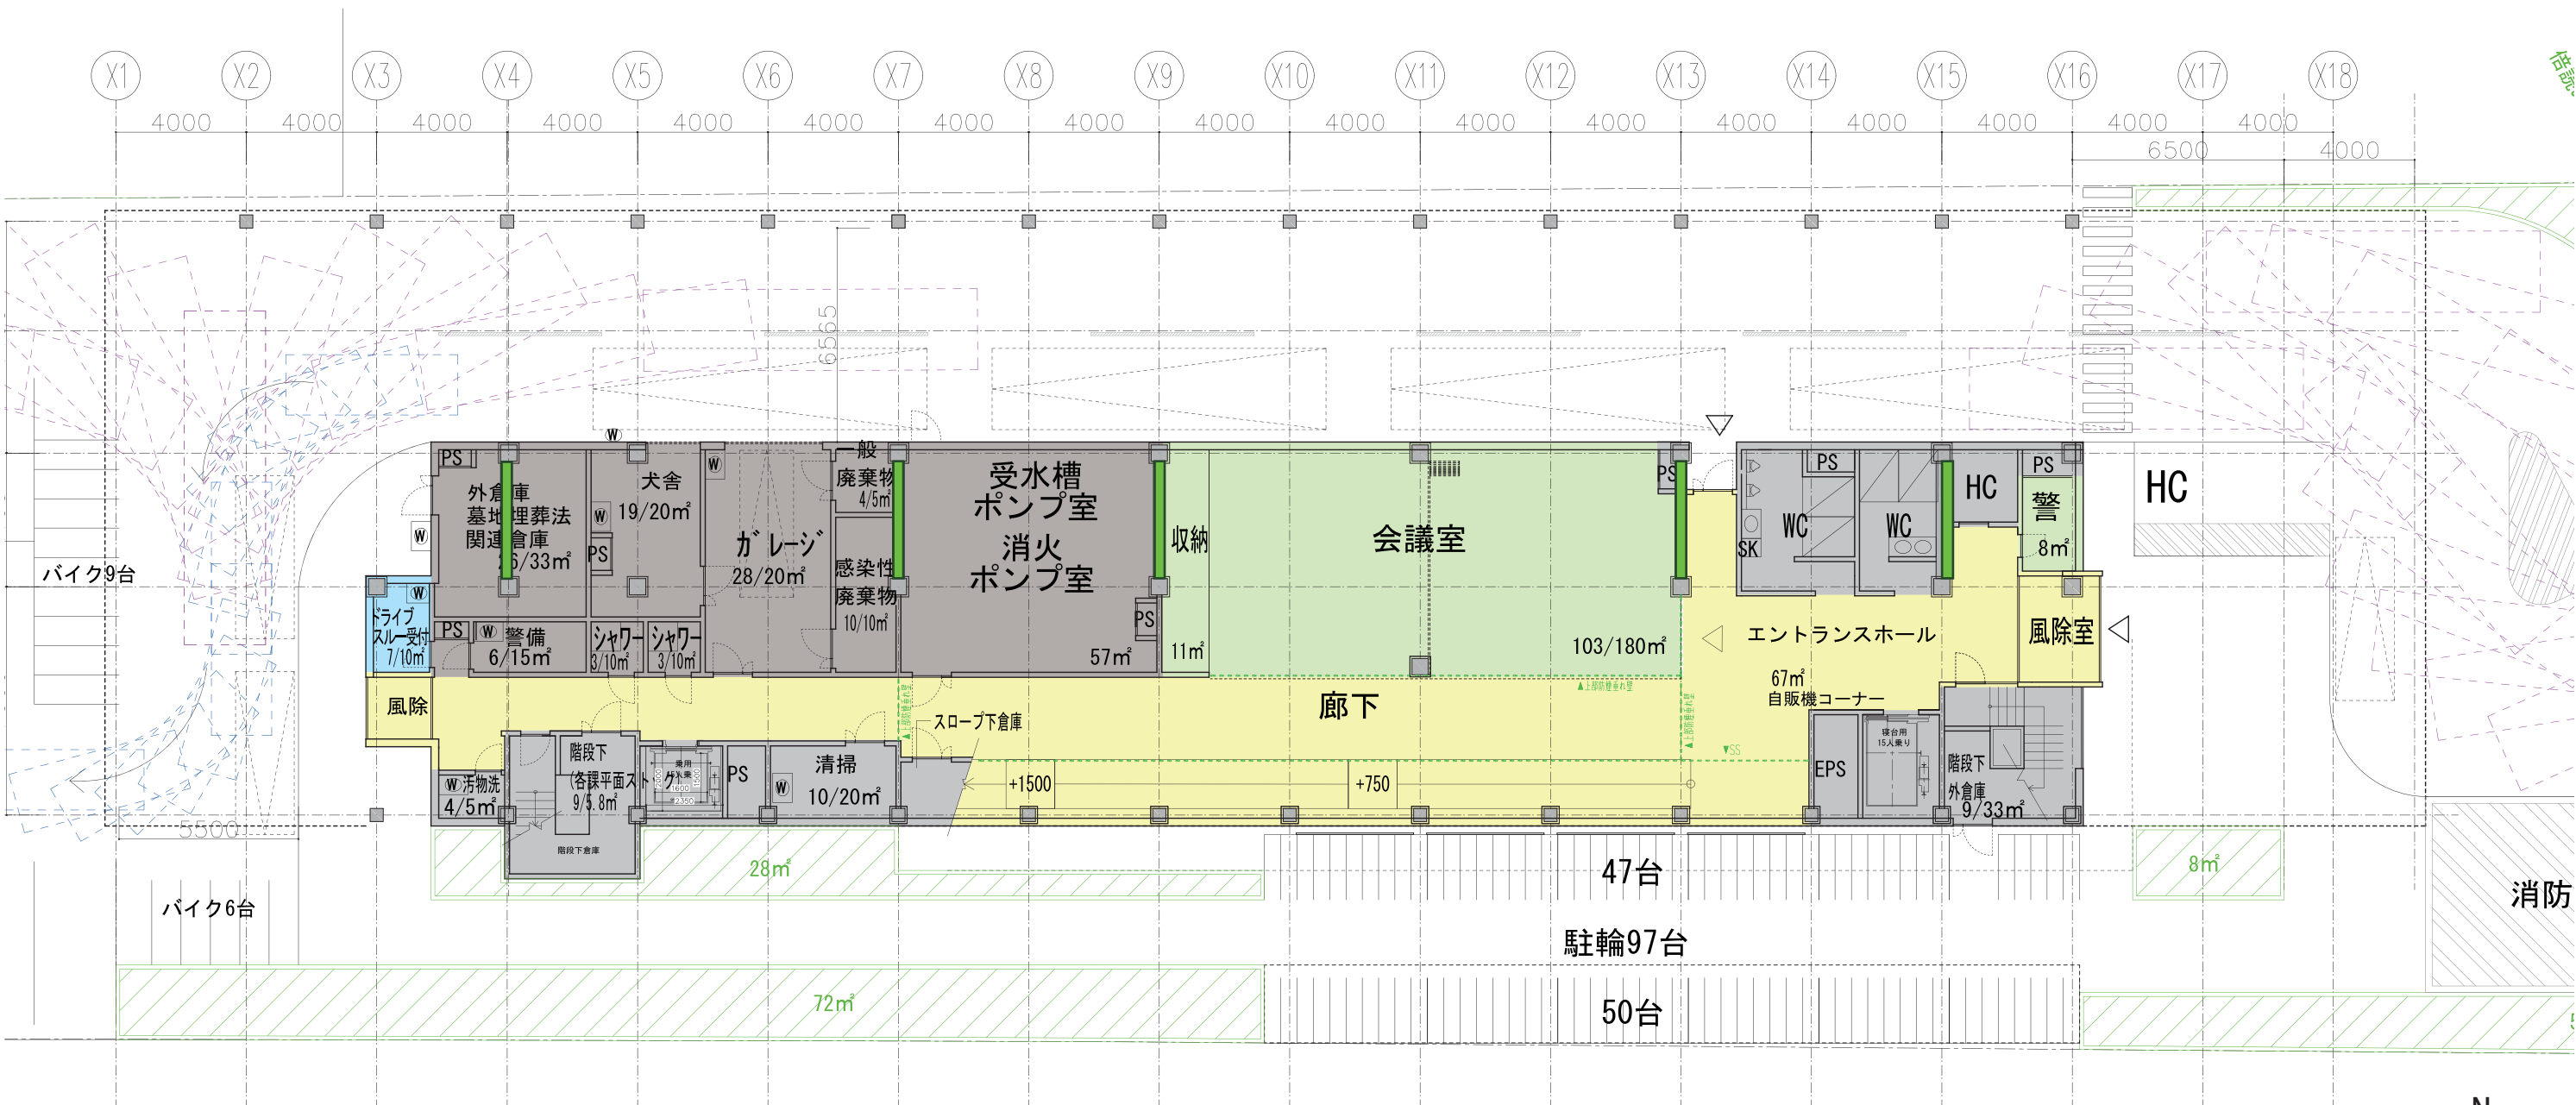

緑の面積合計

1F 平面図 S=1/200 (A3)

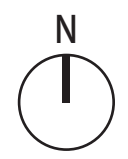


凡例

 保健センターゾーン	 検査ゾーン	 待合 / ホール / 共用	 受付
 県福祉ゾーン	 こどもセンターゾーン		
 執務ゾーン	 バックヤード		

面積： ●●㎡ / ××㎡
●●㎡ 計画面積 ××㎡ 要求面積

PS, EPS: 設備配管スペース 耐力壁

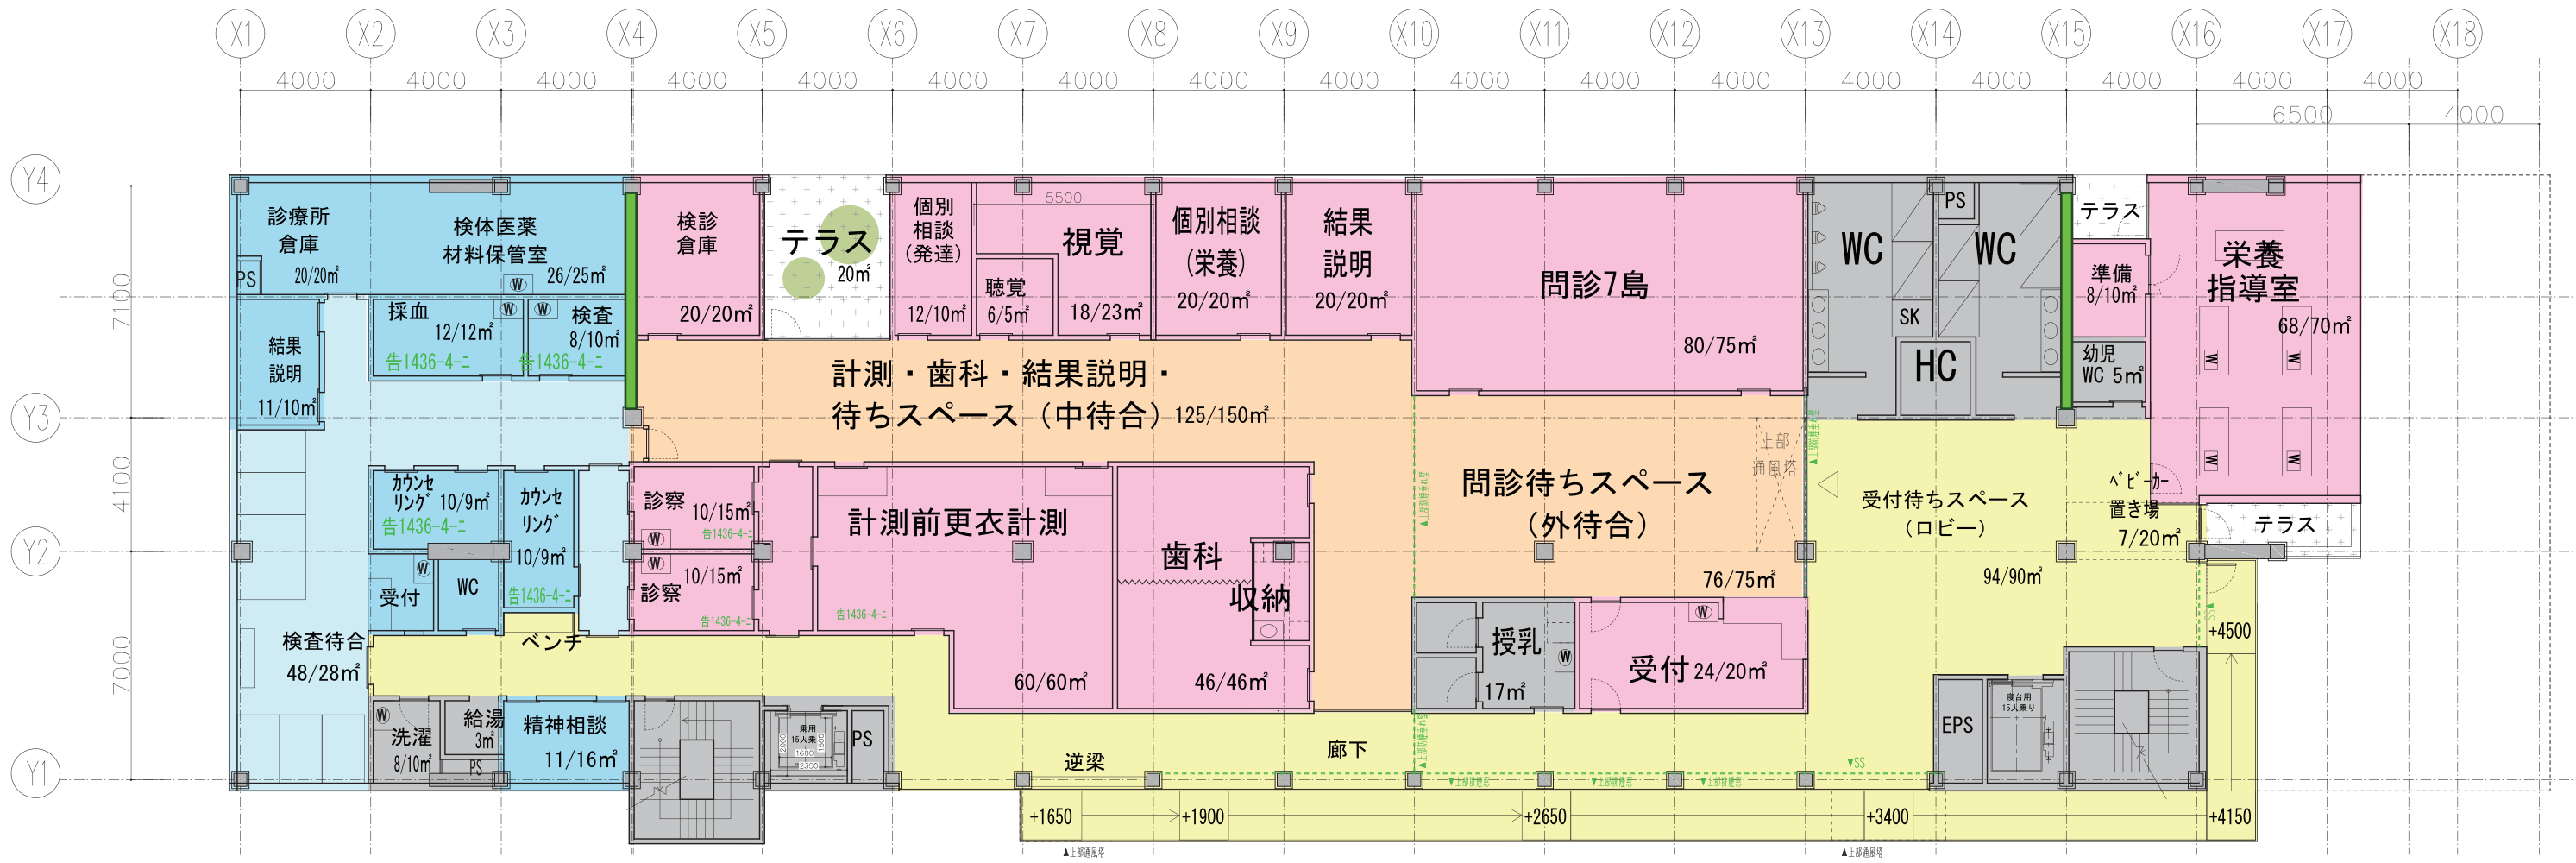


2F 平面図 S=1/200 (A3) N

凡例

 保健センターゾーン	 検査ゾーン	 待合 / ホール / 共用	 受付
 県福祉ゾーン	 こどもセンターゾーン		
 執務ゾーン	 バックヤード		

PS, EPS: 設備配管スペース 耐力壁

面積: ●●㎡ / ××㎡
計画面積 要求面積

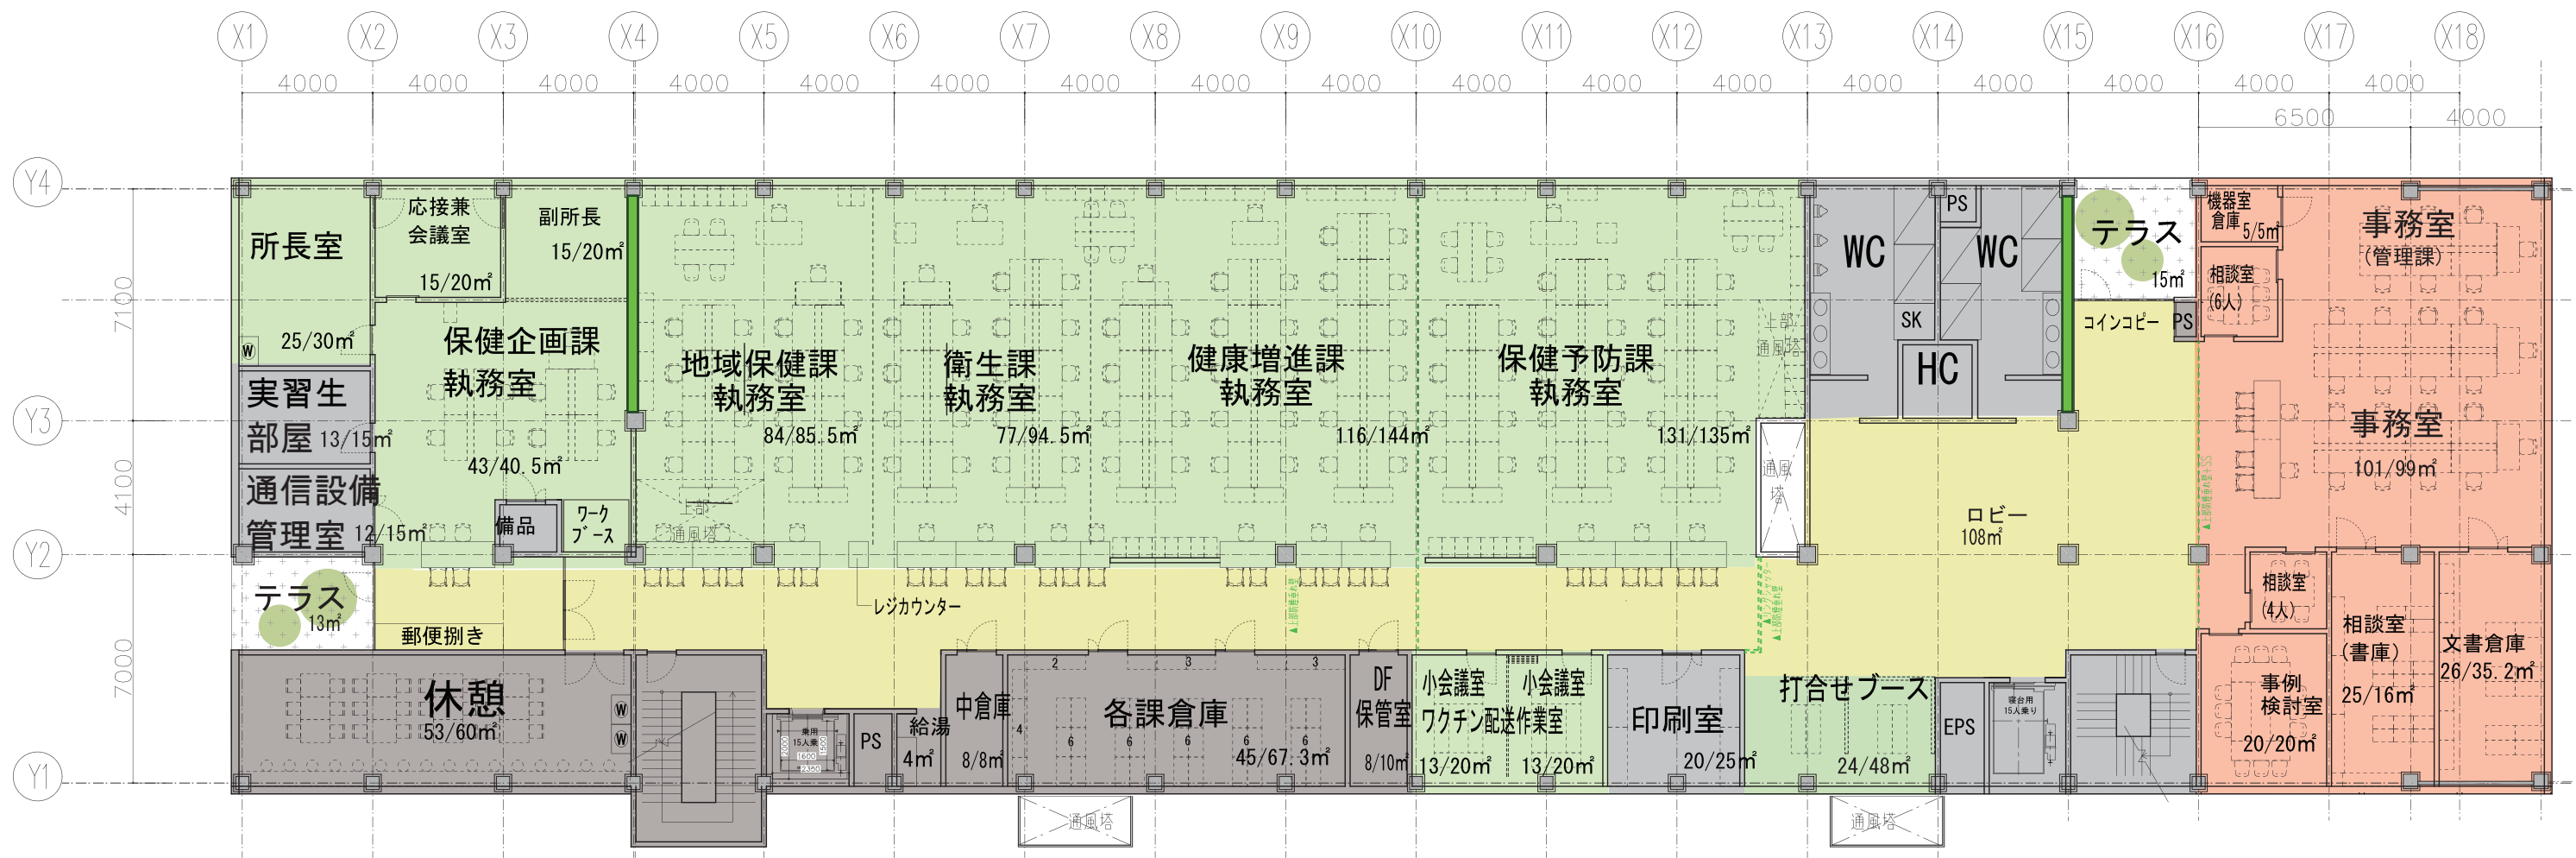


3F 平面図 S=1/200 (A3) N
↑

凡例


 保健センターゾーン	 検査ゾーン	 待合 / ホール / 共用	 受付
 県福祉ゾーン	 こどもセンターゾーン		
 執務ゾーン	 バックヤード		

PS, EPS: 設備配管スペース 耐力壁

面積: ●●㎡ / ××㎡
計画面積 要求面積

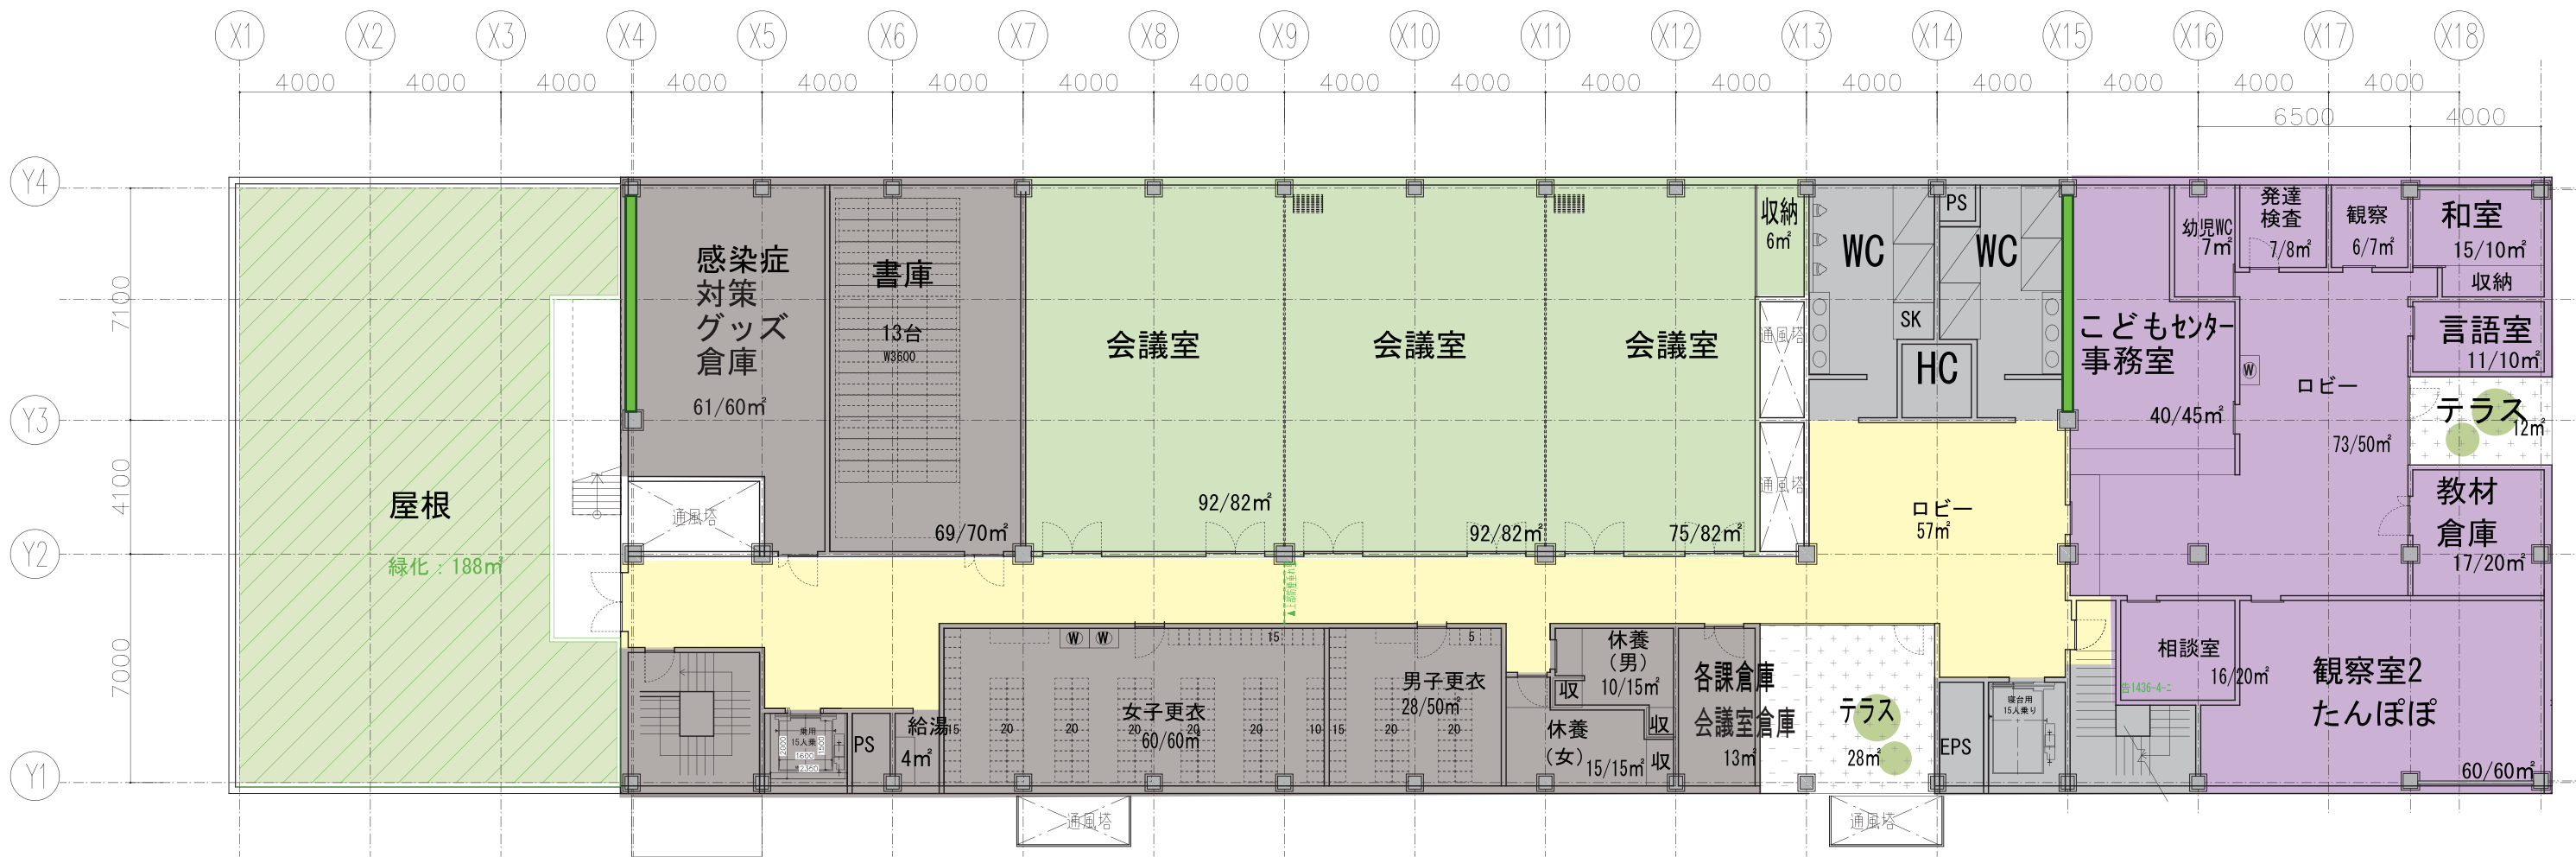

4F 平面図 S=1/200 (A3) N
↑

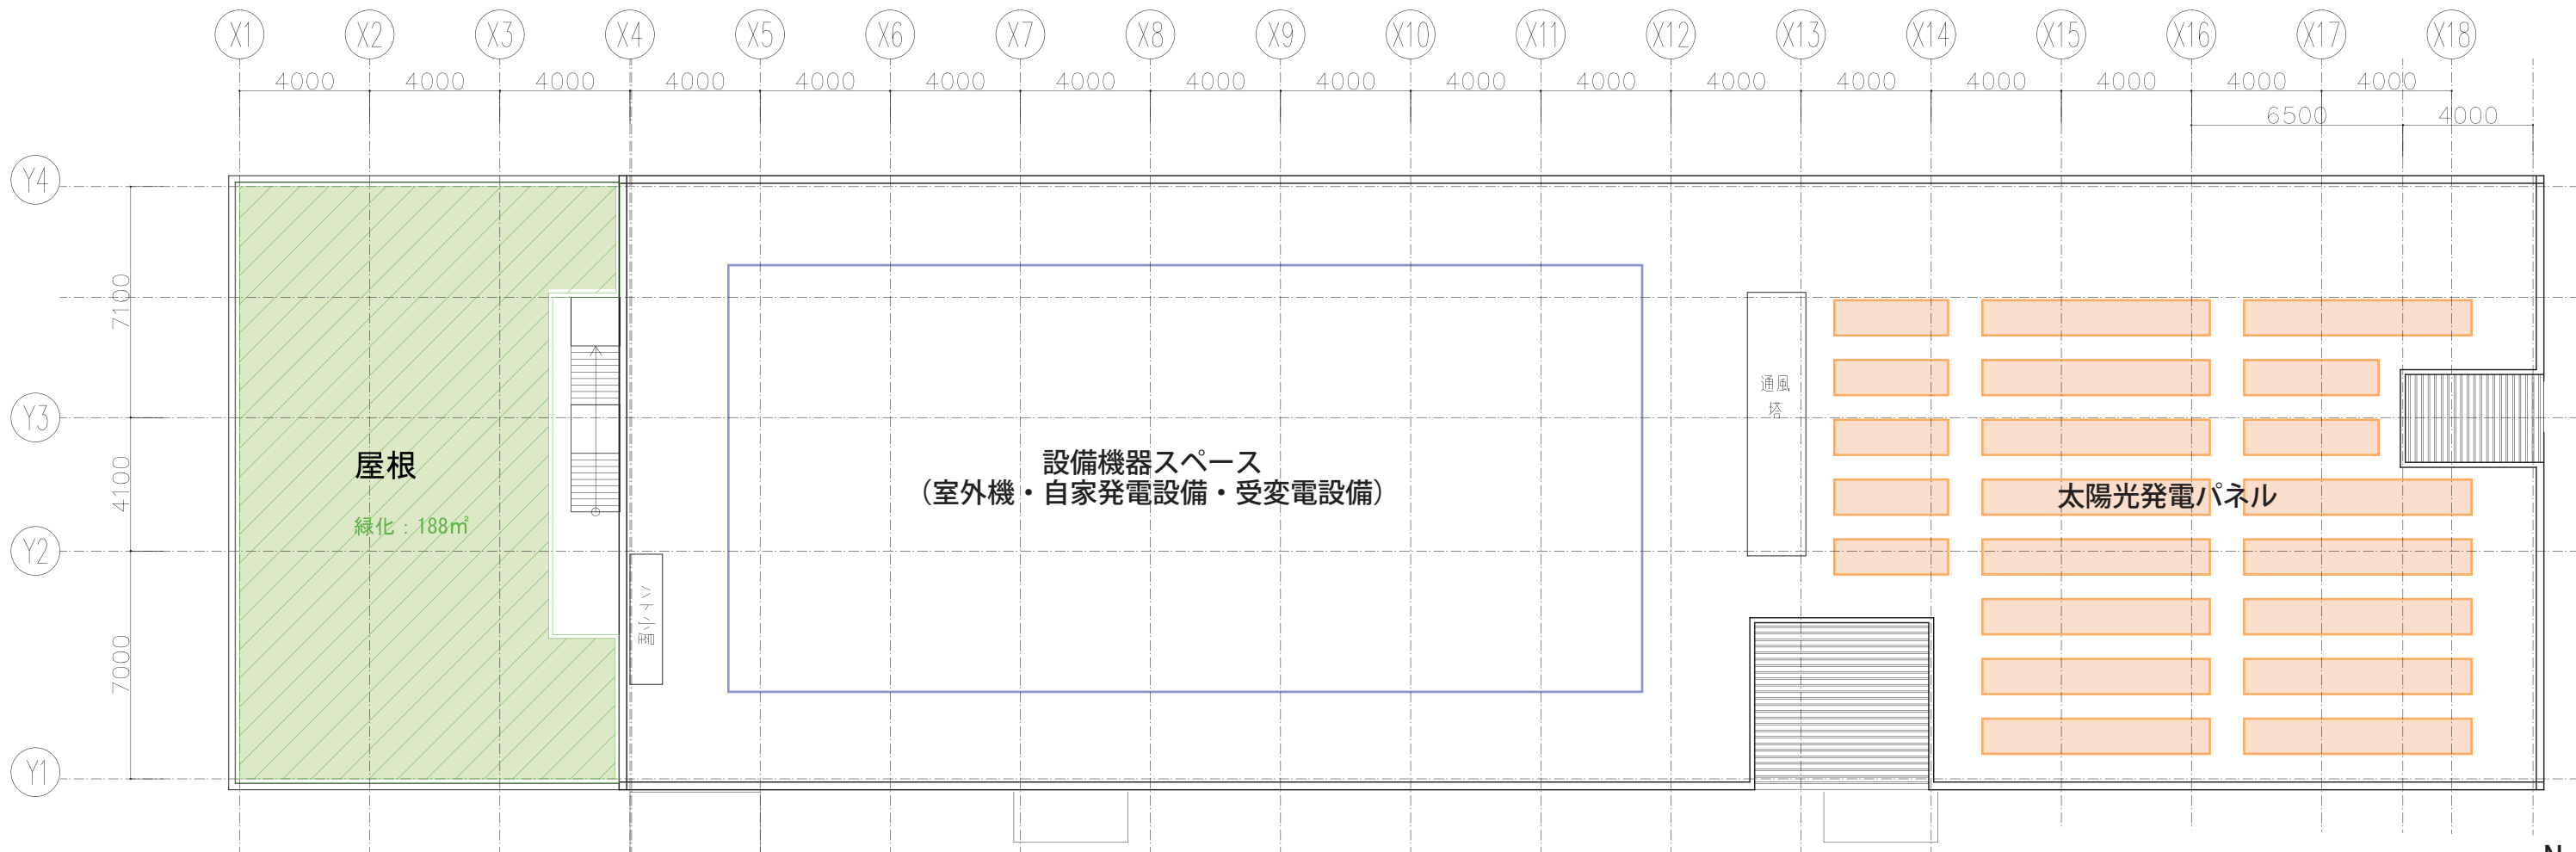

RF 平面図 S=1/200 (A3)

