

令和5年度第3回茅ヶ崎市都市計画審議会


議題(1) 資料1-2

茅ヶ崎都市計画河川（第2号千の川）の変更について

（付議R5-2号）


図 面 集

付議R5-2号 茅ヶ崎都市計画河川(第2号千の川)の変更 計画図1の1

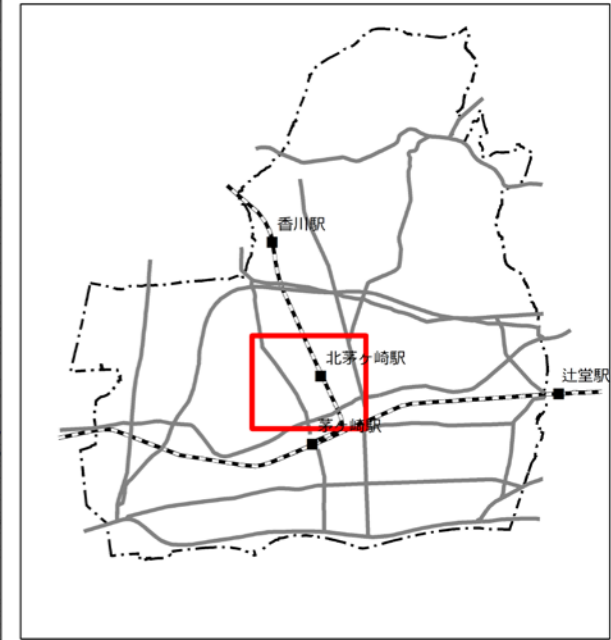

凡例	
変更後の区域	
変更前の区域	
記号凡例	 町丁目・大字界 小字界

事項	市町村名	茅ヶ崎 市
件名	茅ヶ崎都市計画河川 第2号千の川の変更	
図面の名称	計画図	
縮尺	1/2,500	
番号	1の1	
作成年月日	令和5年	月 日

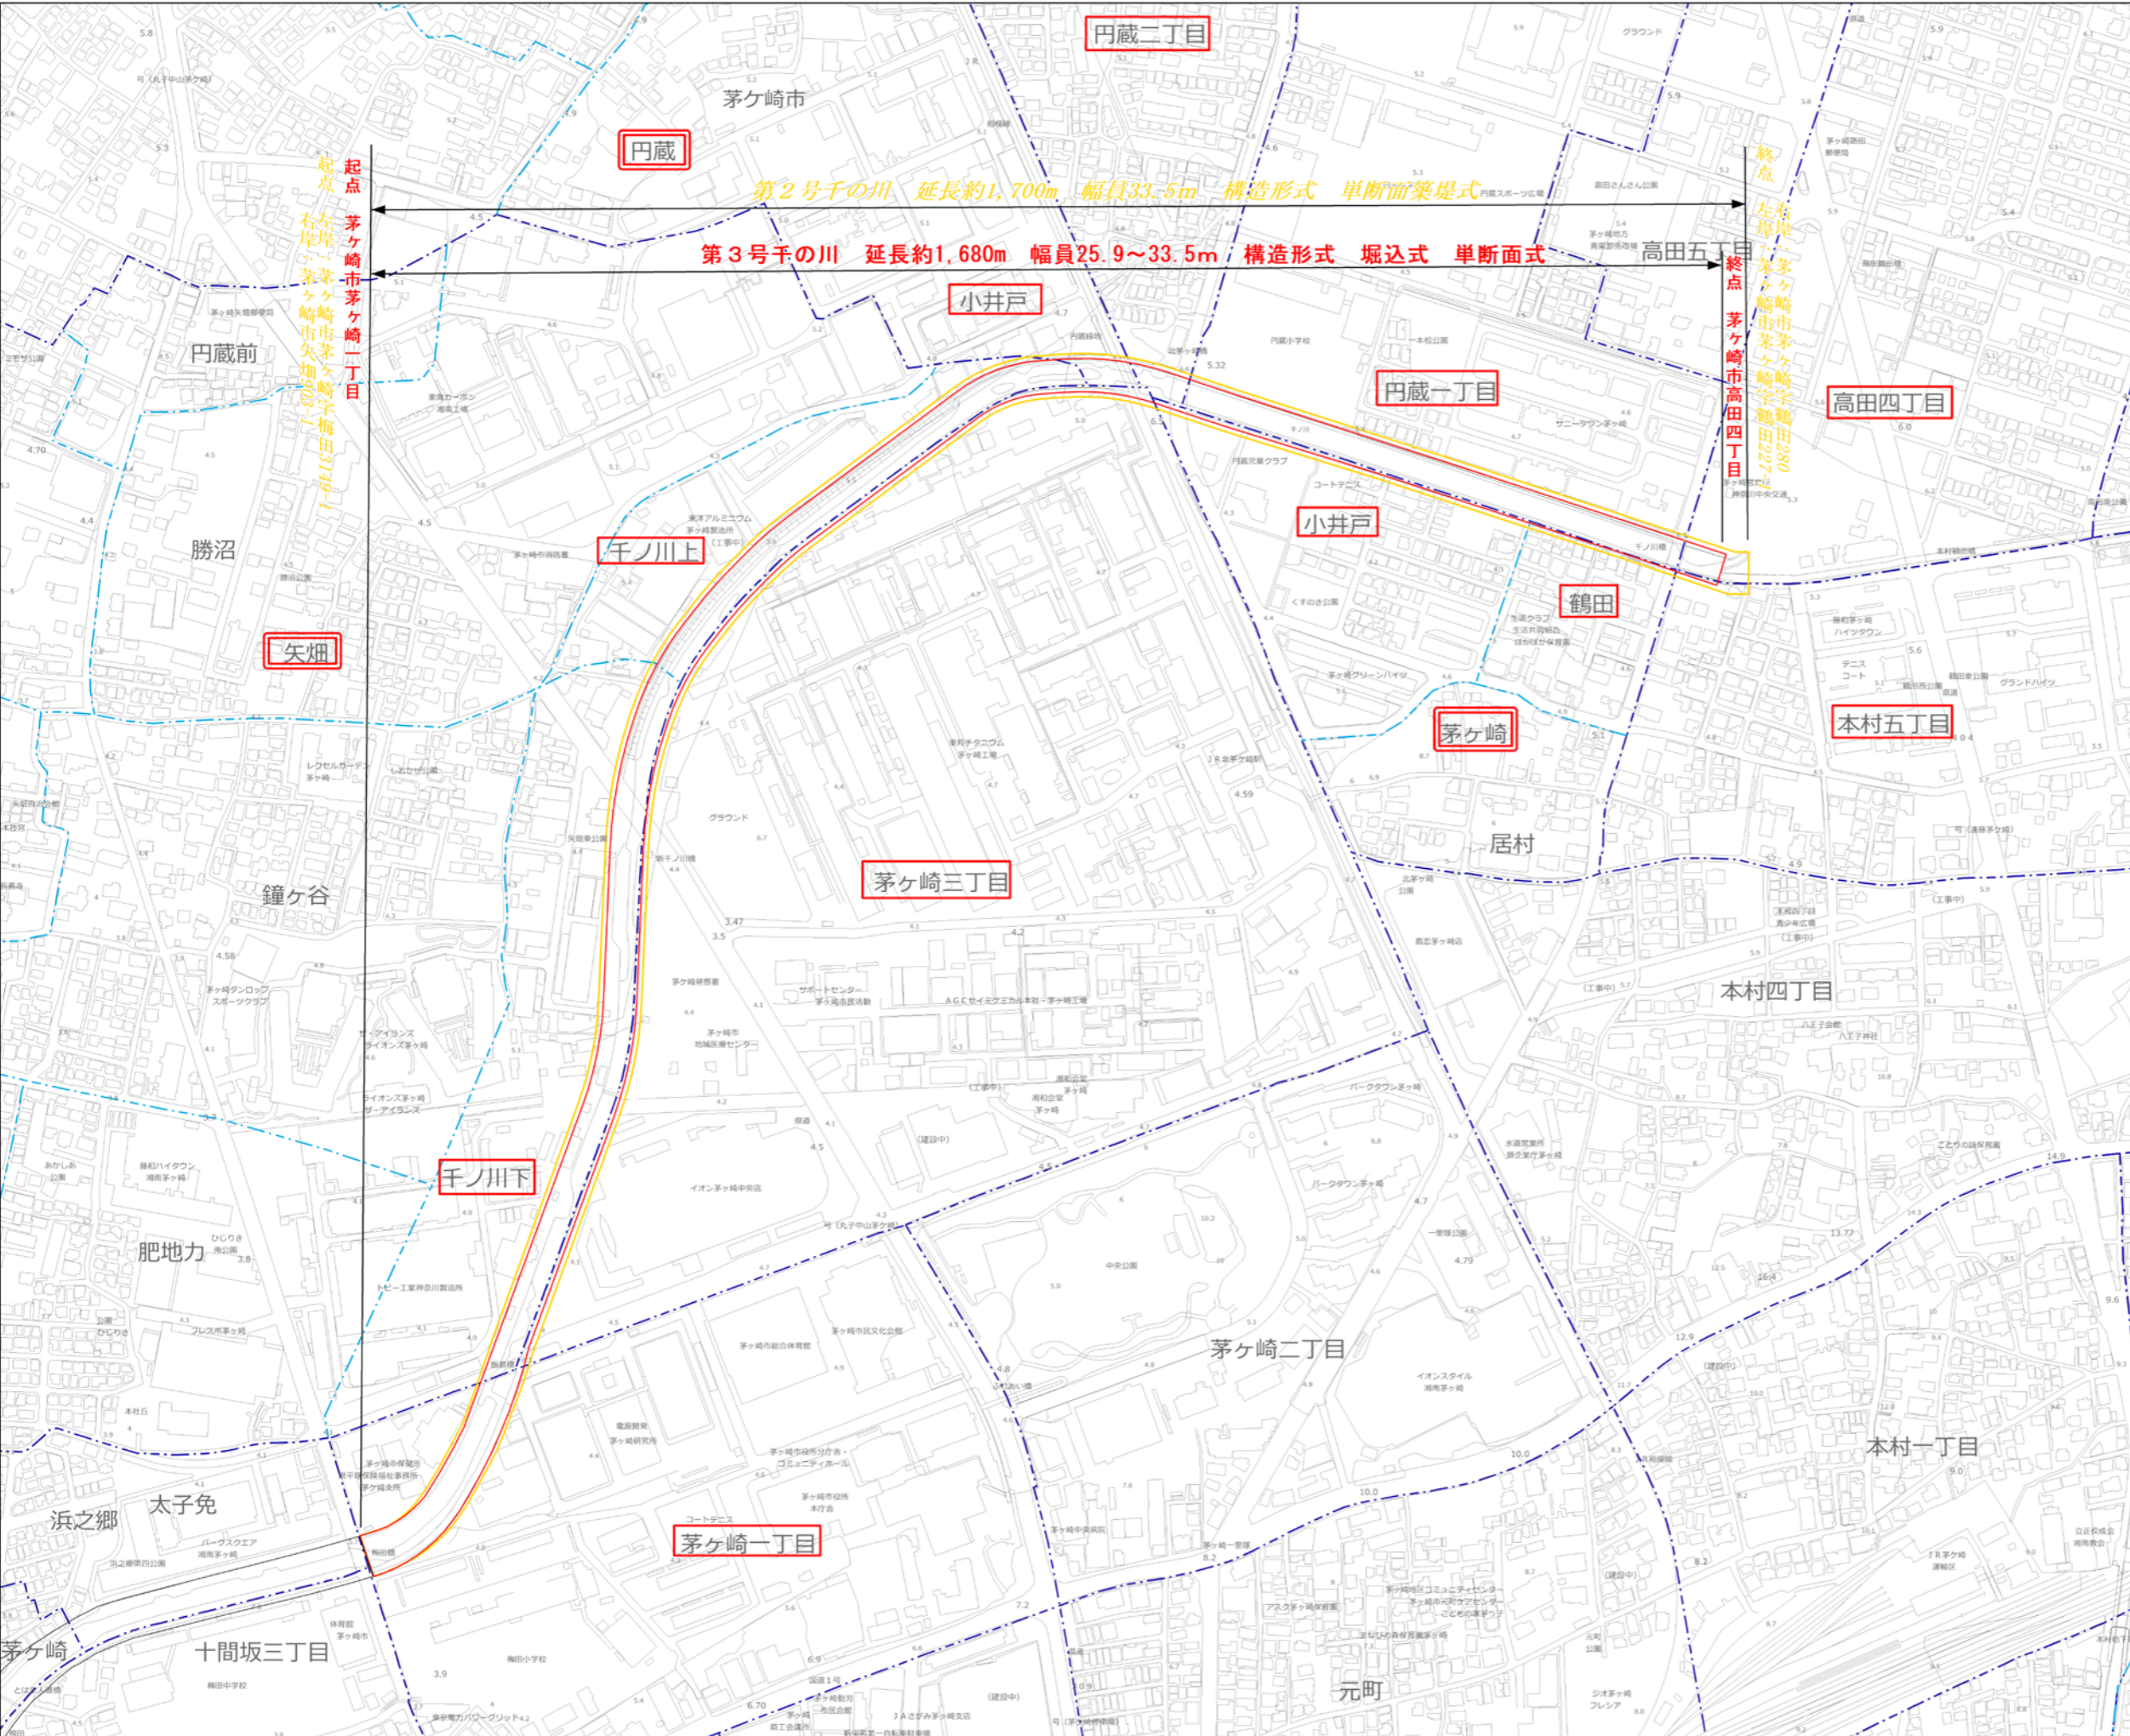

令和2年1月撮影航空写真
令和2年10月現地調査
この測量成果は、国土地理院長の承認を得て
図面所管の測量成果を使用して得たものである
(承認番号)令2国認公第478号