



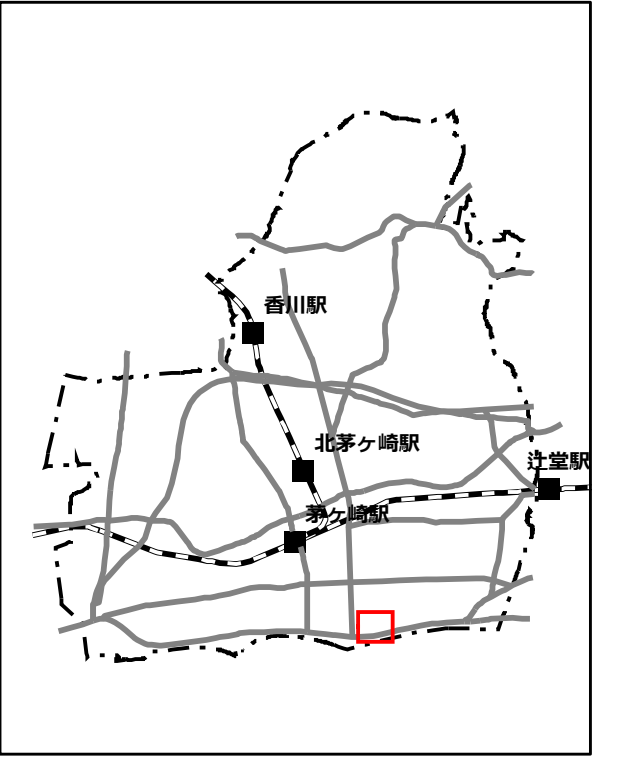

凡例		
番号間	境界	備考
①－②	道路界	
②－③	地番界	別添公図写し(2の1)のとおりに
③－④	現地杭界	
④－⑤	道路界	
⑤－⑥	現地杭界	
⑥－⑦	地番界	別添公図写し(2の1・2の2)のとおりに
⑦－⑧	現地杭界	
⑧－①	地番界	別添公図写し(2の1)のとおりに

凡例	
地区計画区域 (地区整備計画区域)	
町丁名・大字界	
【地区施設】	
区画道路	
地区内通路	
緩衝緑地	
歩道状空地	
【壁面後退】	
● ● ●	道路境界線から2.0m 区画道路境界線から2.0m
■ ■ ■	道路境界線から4.0m
▲ ▲ ▲	地区内通路境界線から10.0m

事項	市町村名	茅ヶ崎市
件名	茅ヶ崎都市計画地区計画 菱沼海岸地区地区計画の決定	
図面の名称	計画図	
縮尺	1/1,500	
番号	1の1	
作成年月日	令和6年 月 日	

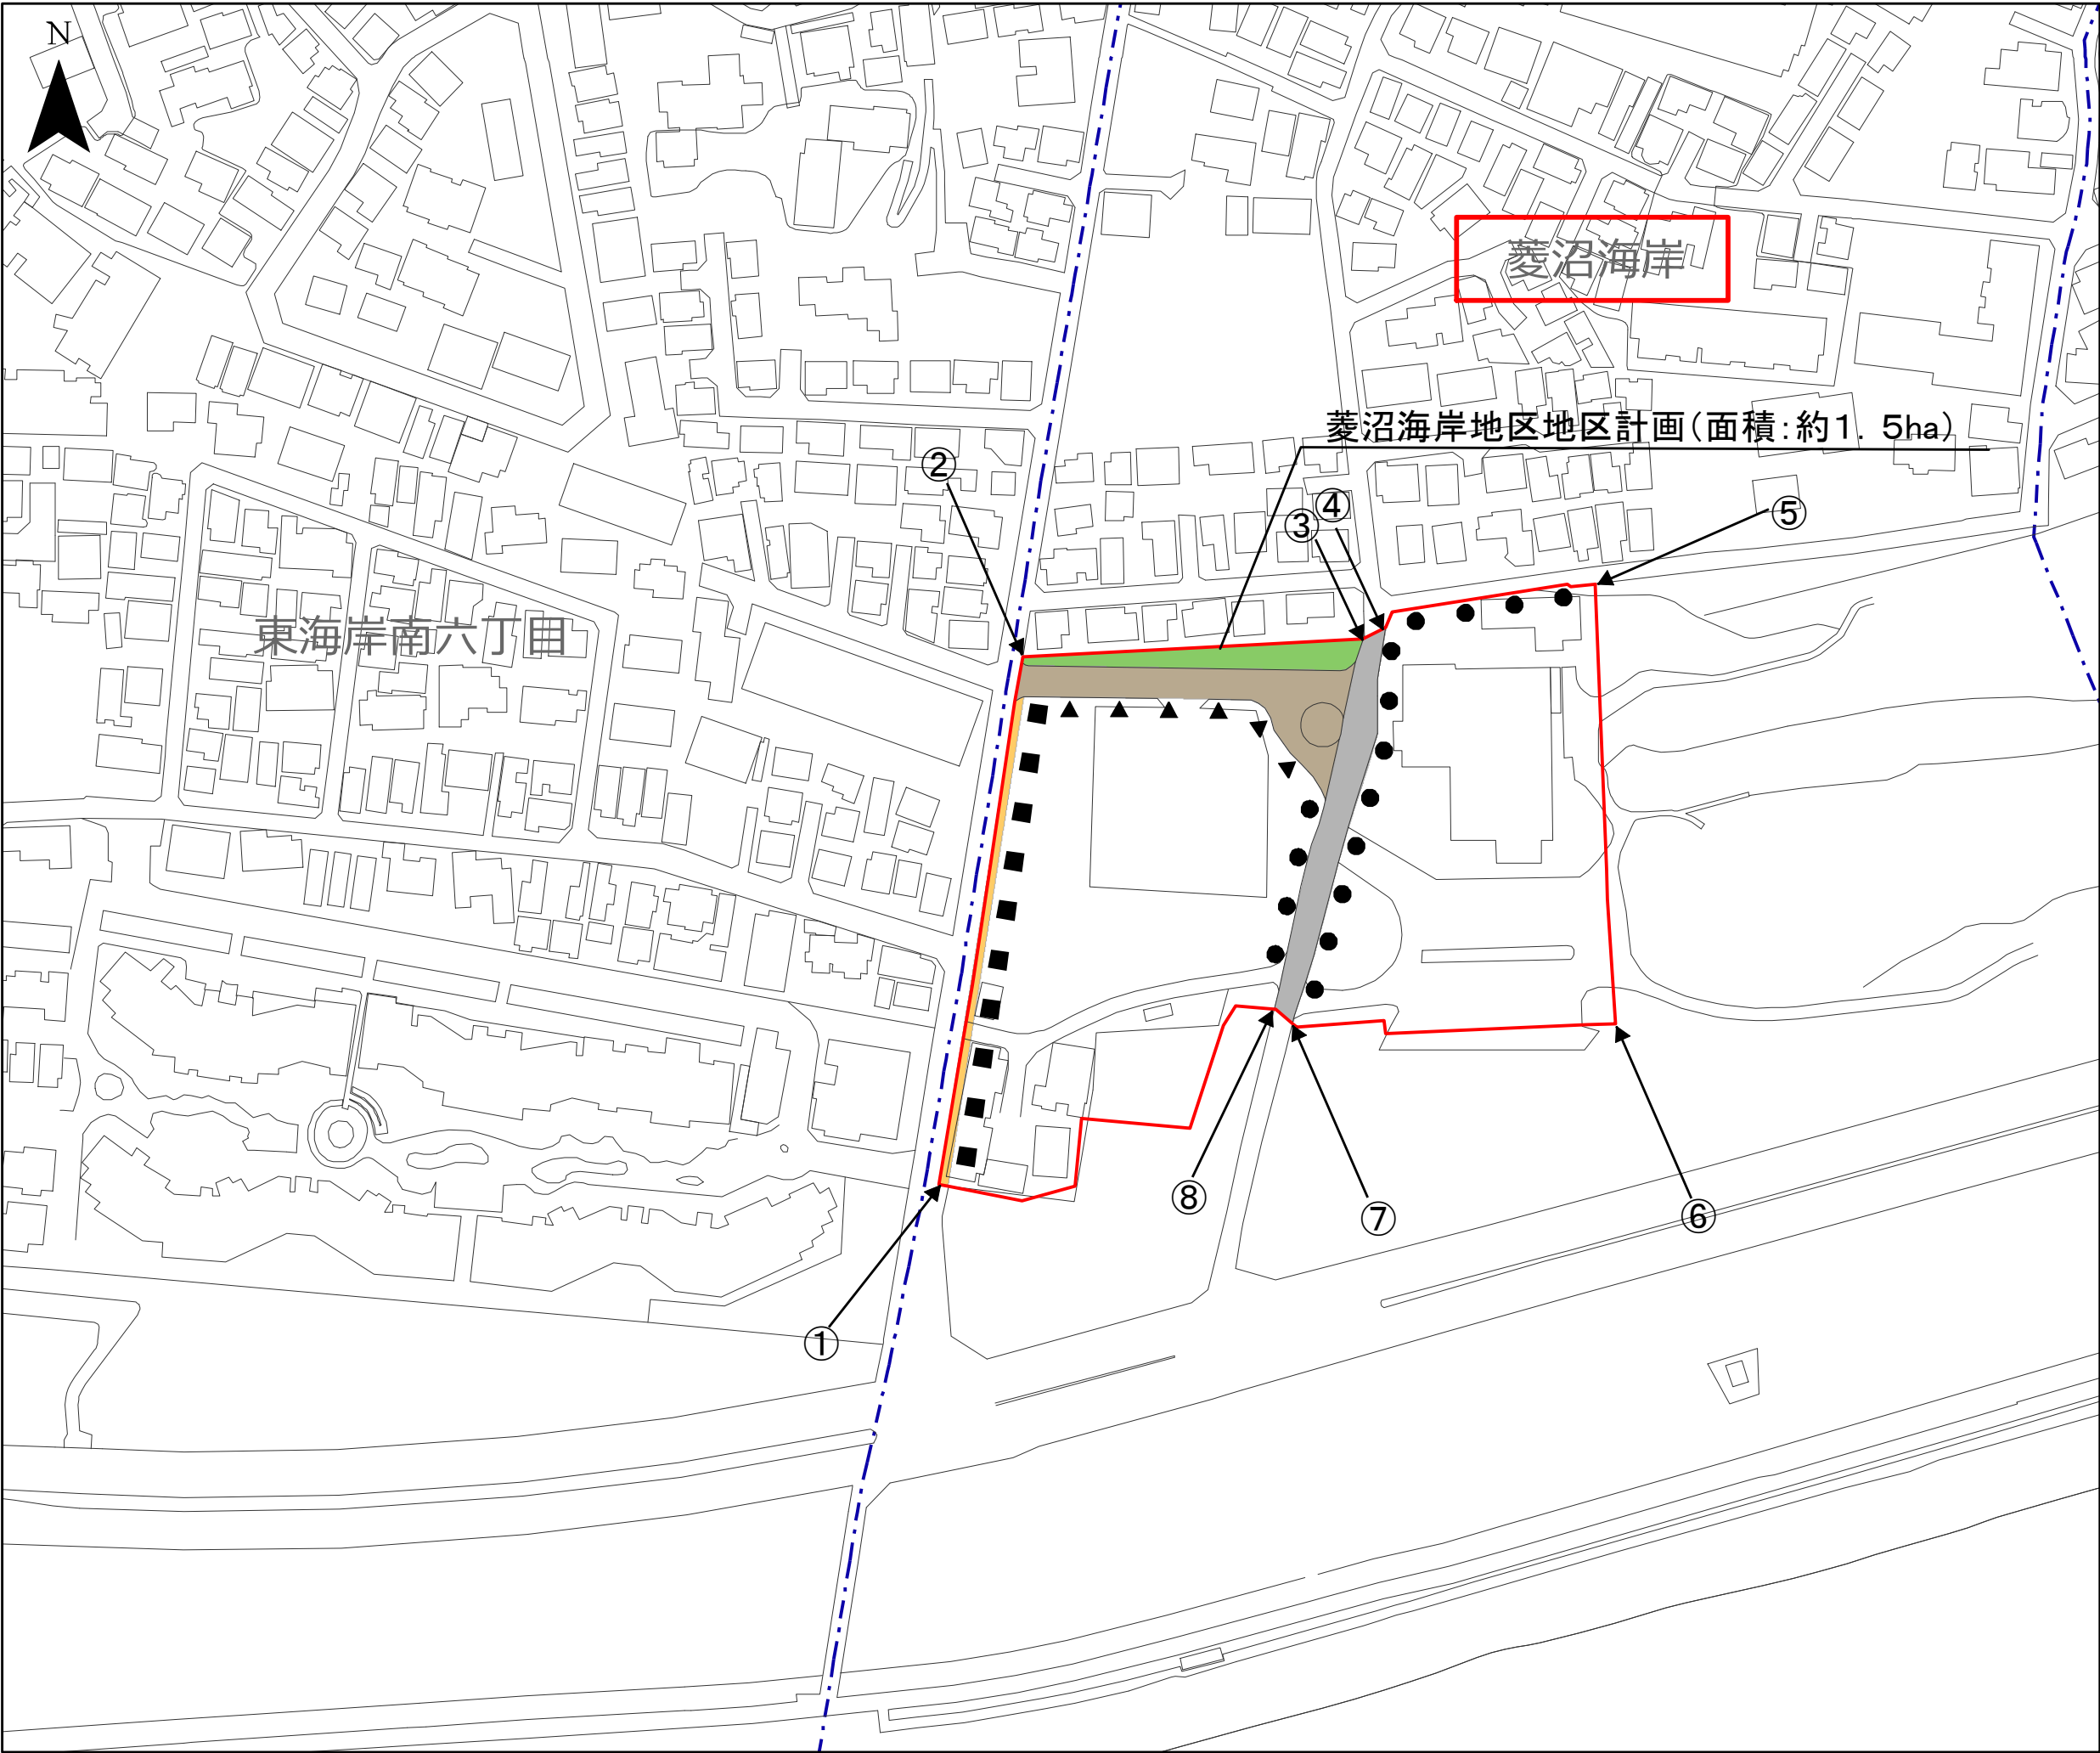

この測量成果は、国土地理院長の承認を得て
同院所管の測量成果を使用して得たものである
(承認番号) 令2関公第478号

令和2年1月撮影空中写真
令和2年10月現地調査