


区 分	開 発 区 域	宅 地	道 路	歩 道	緑 道	通 路	防 火 水 槽	ゴ ミ 置 き 場	地 上 変 圧 器 用 地
面 積	25647.80 m ²	19756.95m ²	4123.25 m ²	476.80 m ²	1050.13 m ²	57.80 m ²	116.16 m ²	50.18 m ²	16.53 m ²
割 合	100.00%	77.03%	16.08%	1.86%	4.09%	0.23%	0.45%	0.20%	0.06%
備 考		全134宅地						全16ヶ所	全11ヶ所

区画道路6号
689.63 m ²

土地利用計画図

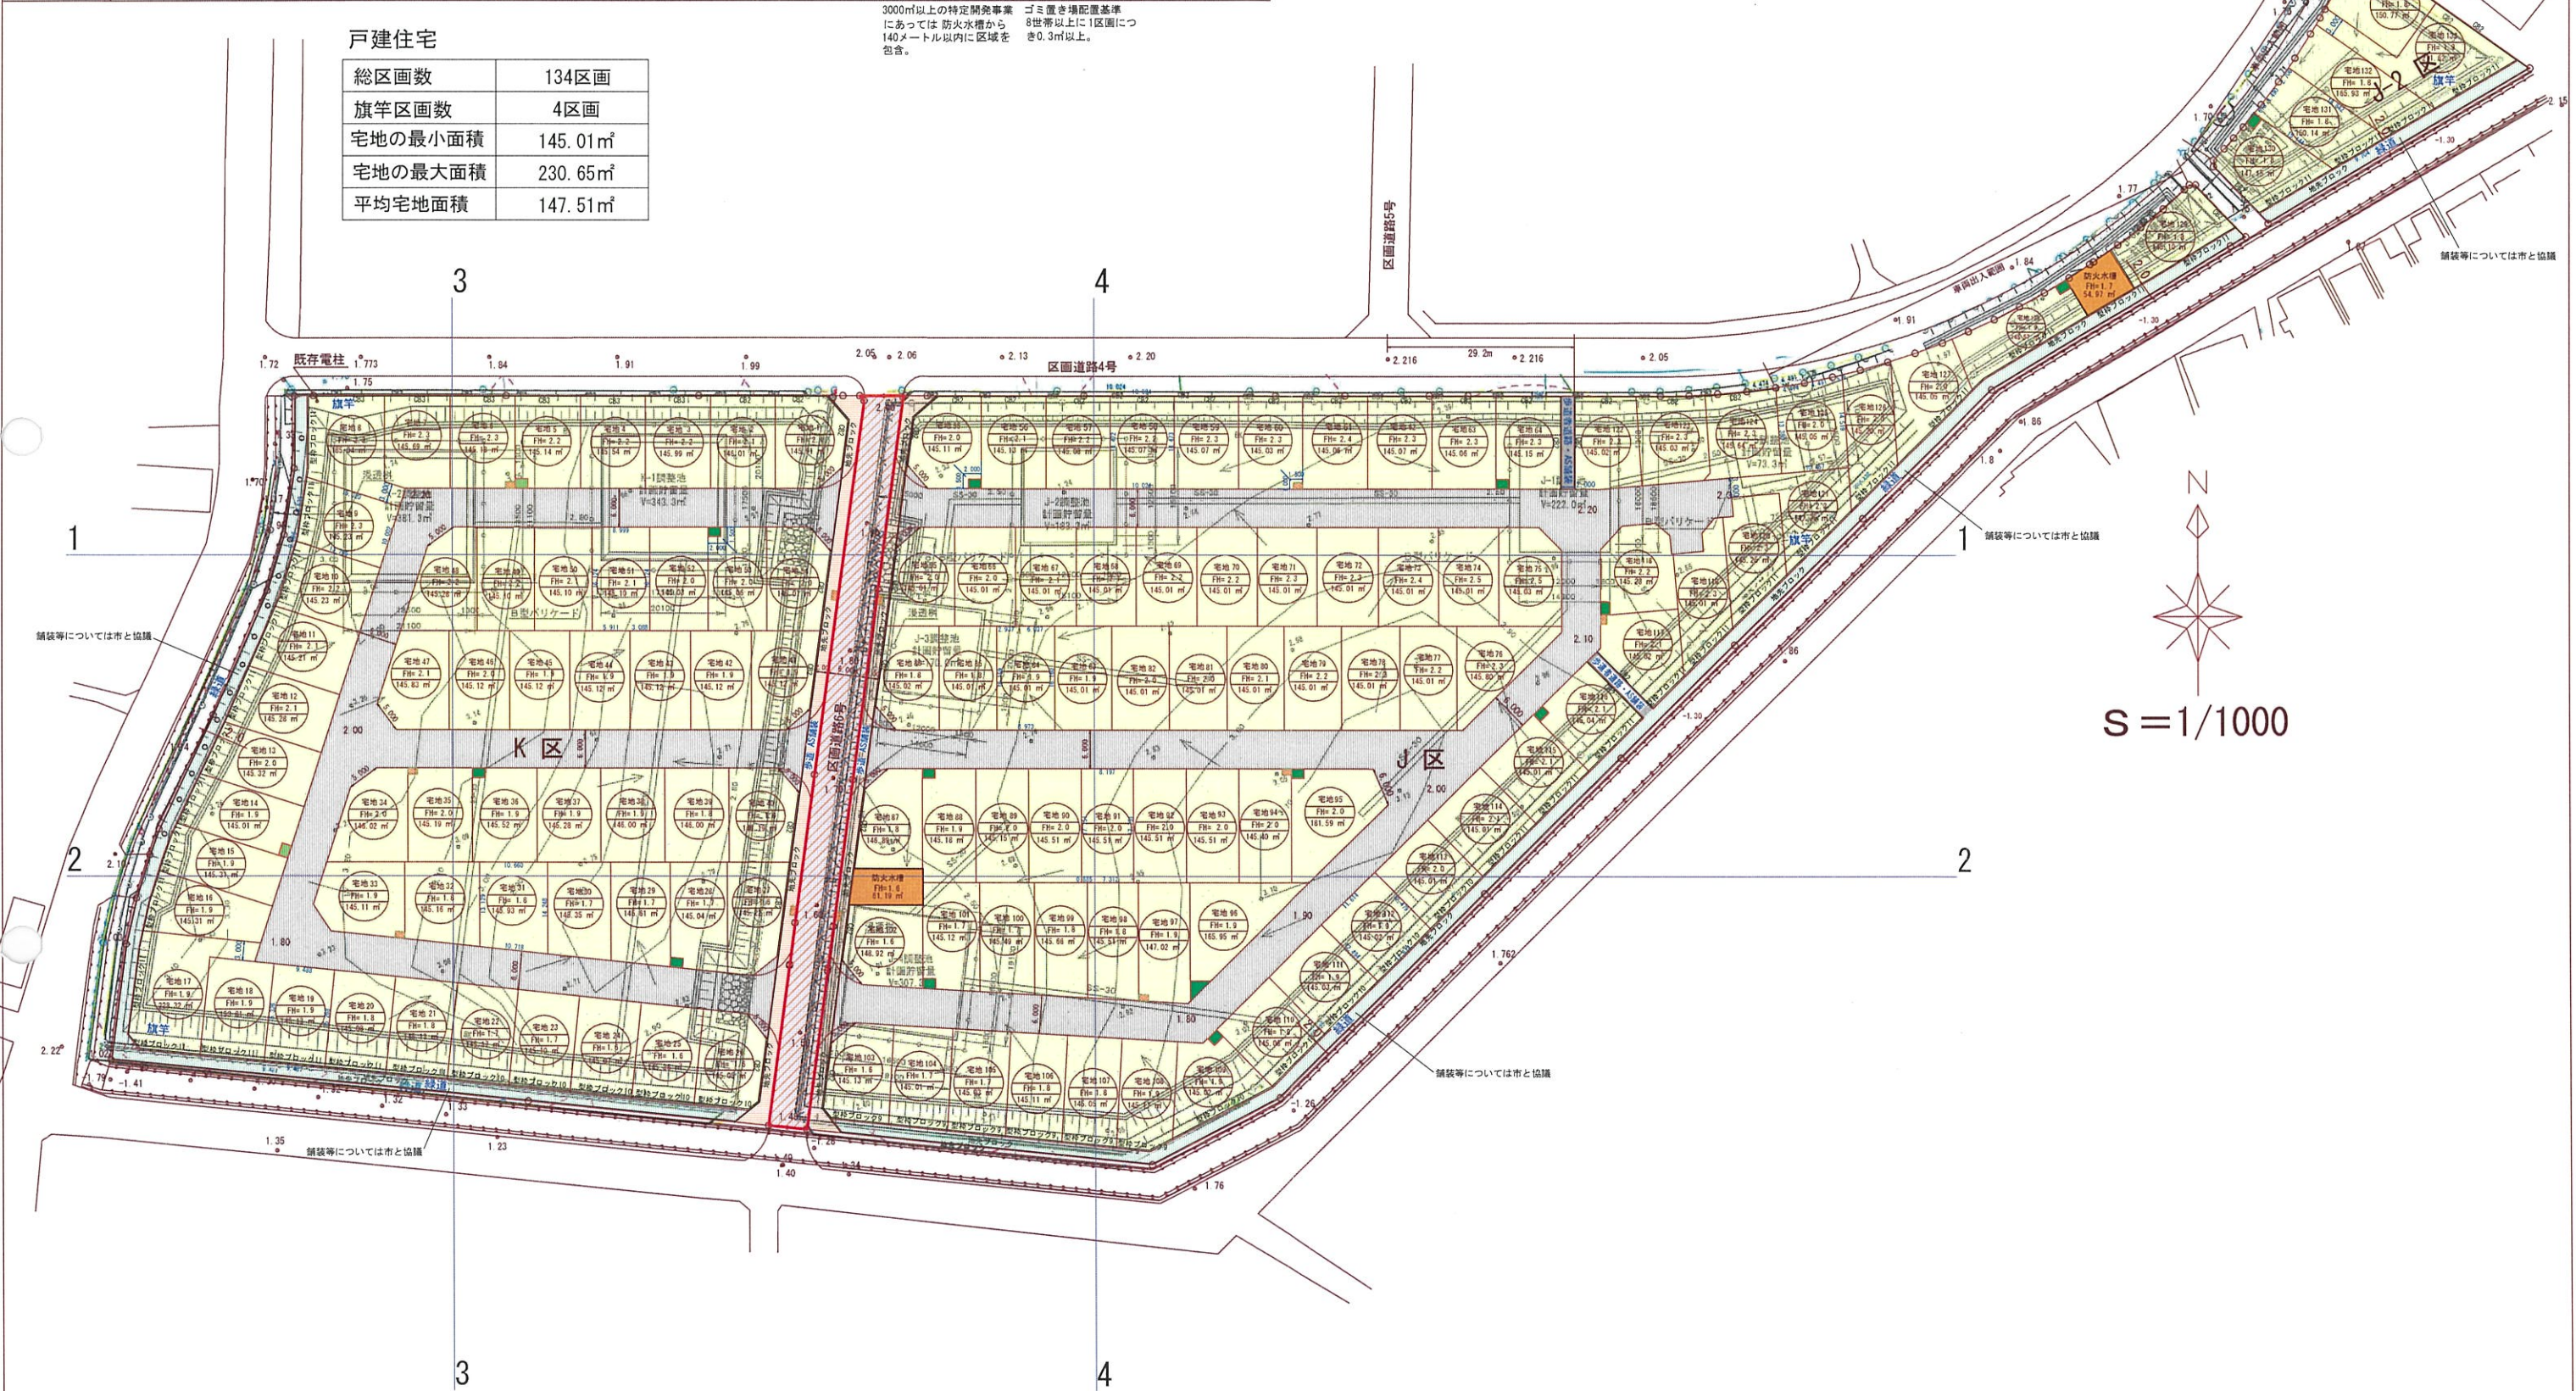

※1 敷地図は住宅地図及び提供資料を基に作成しており、現況と異なる可能性があり、計画の変更を要する可能性があります。
※2 車両乗入位置については道路管理者との協議により、計画の変更を要する可能性があります。
※3 行政指導により、計画の変更を要する可能性があります。
※4 現況高については高低測量を行っていないため、目視での測量となります。

事業名	神奈川県茅ヶ崎市浜見平造成工事(134宅地)	事業主	株式会社 様	図面種別	土地利用計画図
事業区域	神奈川県茅ヶ崎市浜見平	縮 尺	1:1000	作成年月日	2024/08/20
				図面番号	