



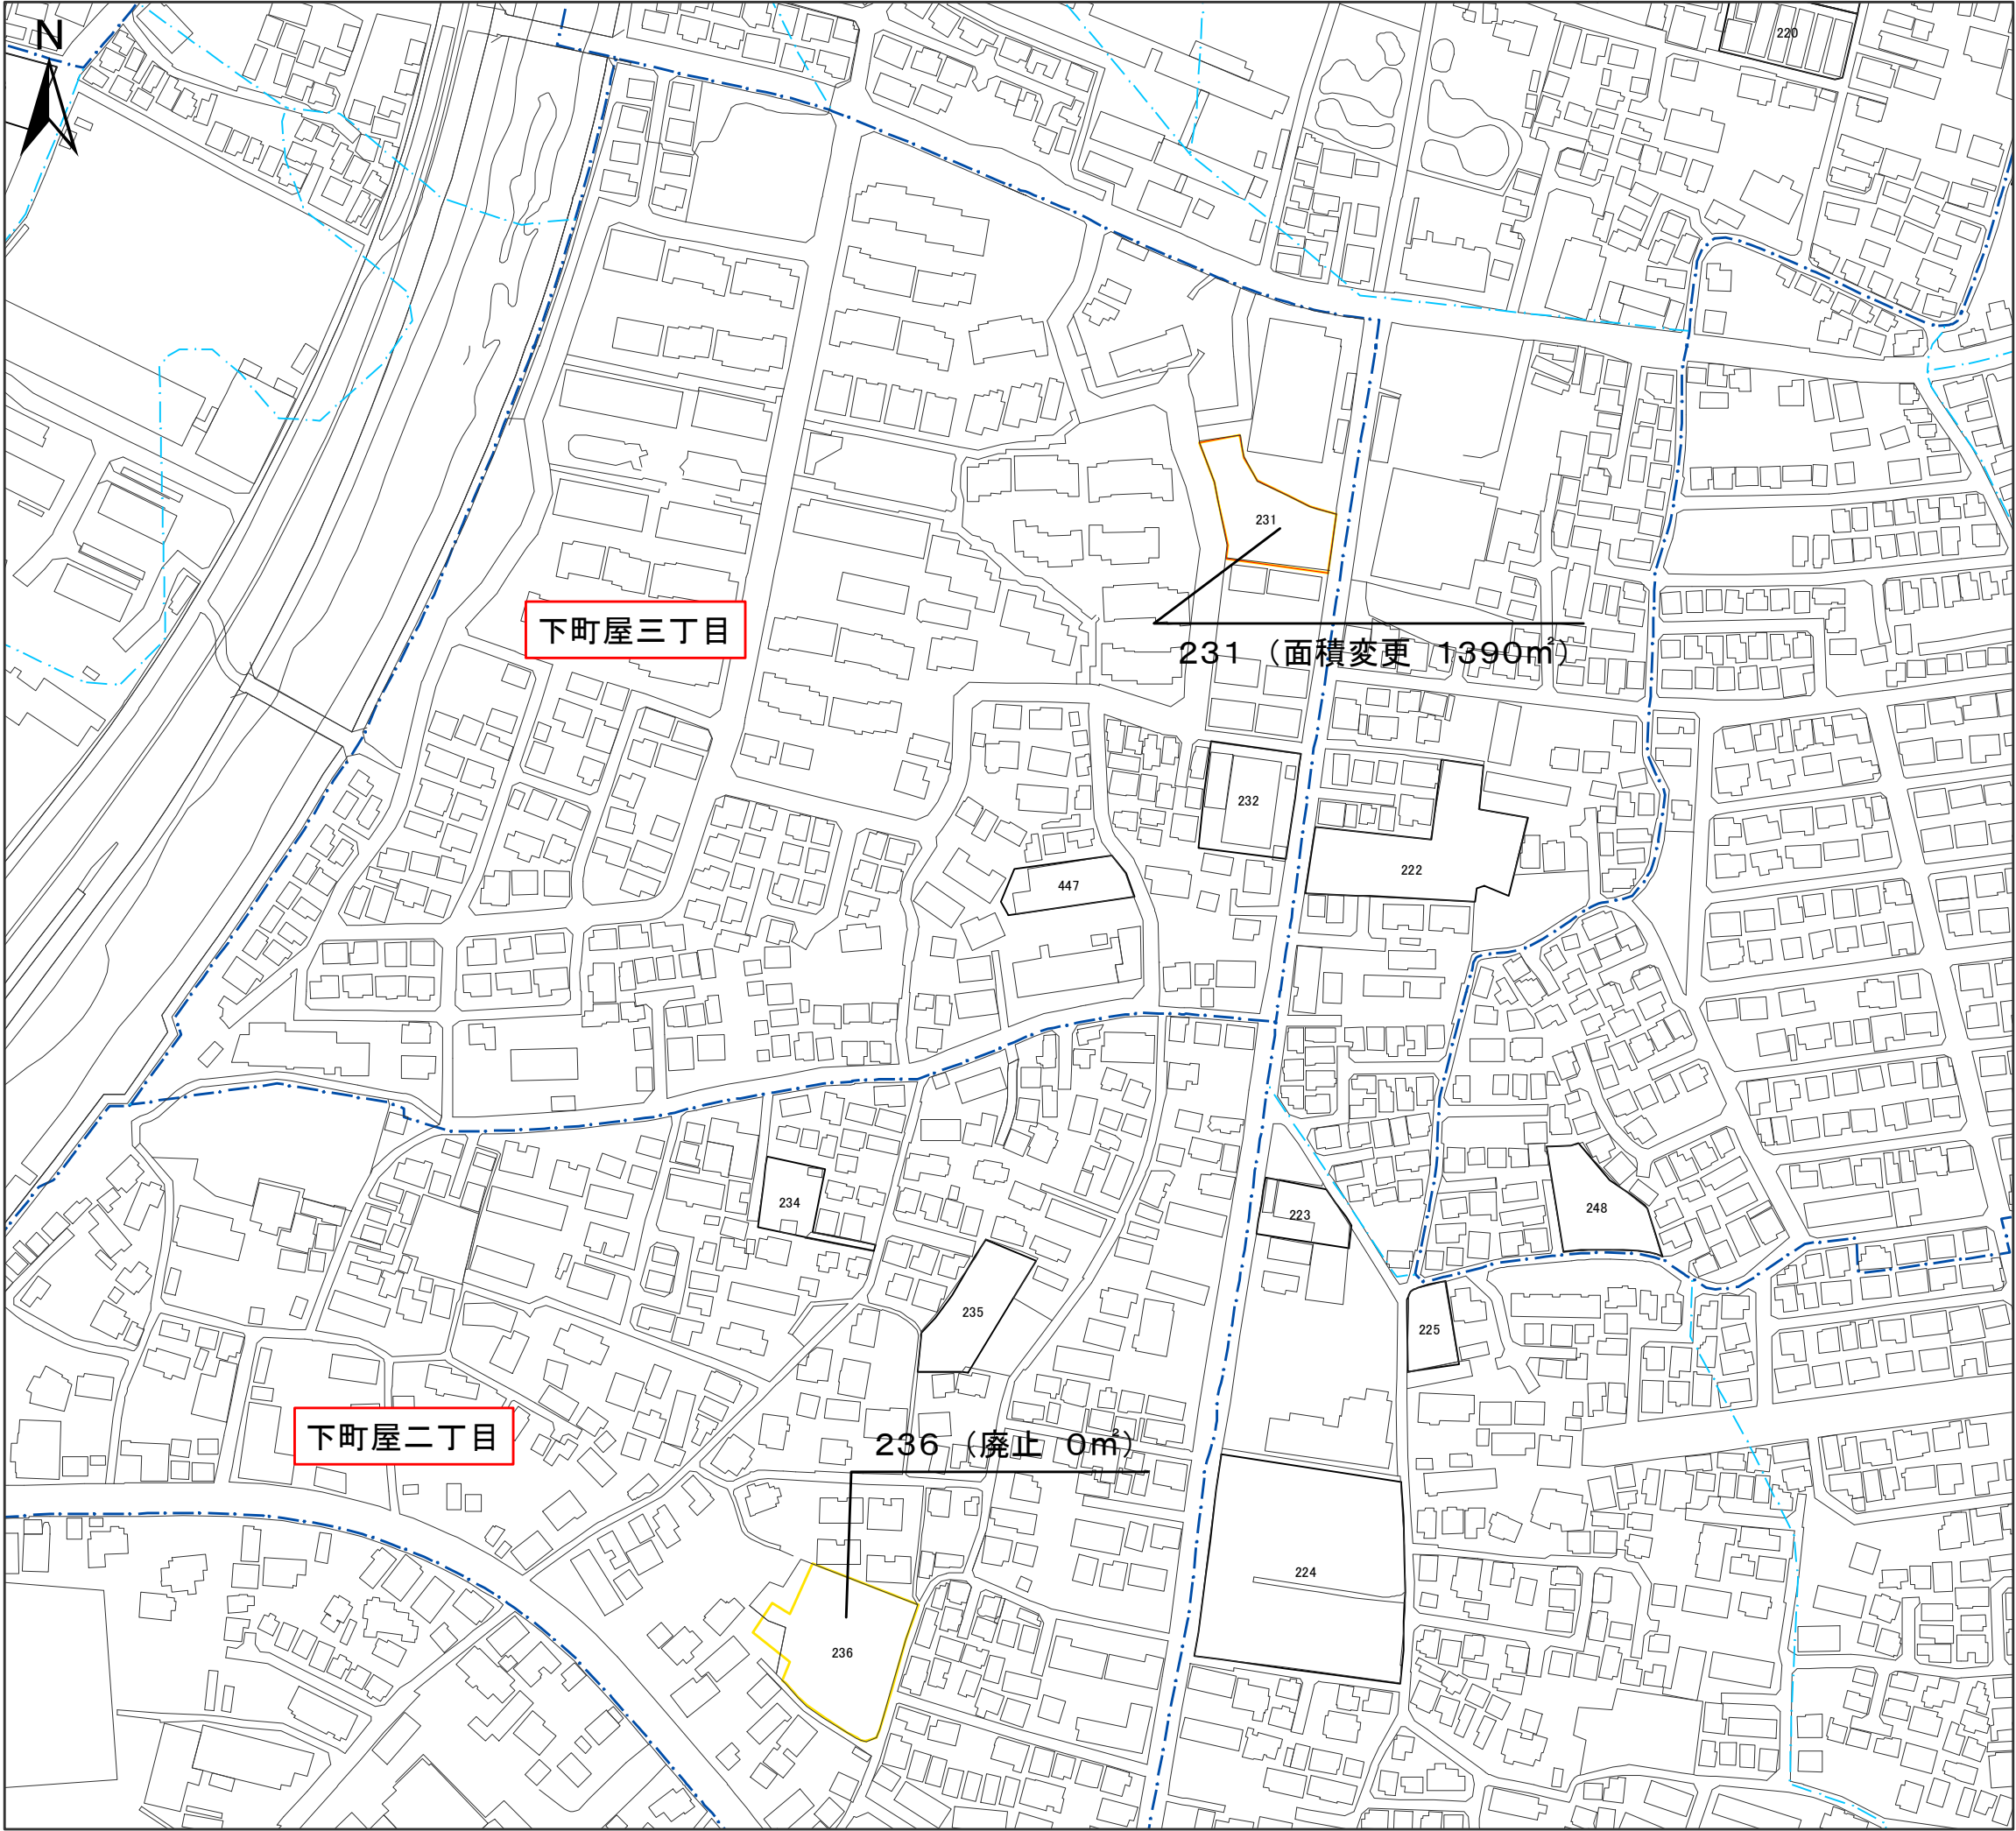

1:2,500 0 25 50 100 150 200 m

令和2年1月撮影空中写真
令和2年10月現地調査

この測量成果は、国土地理院長の承認を得て
同院所管の測量成果を使用して得たものである
(承認番号)令2関公第478号

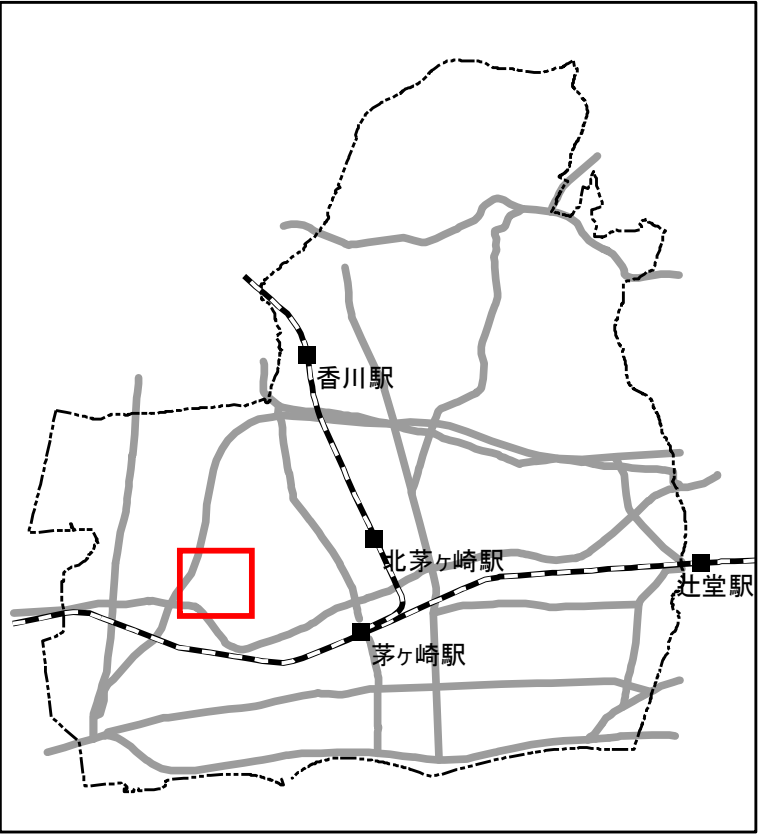

凡例	
変更後の区域	
変更前の区域	
* 区域界について、特記のないものは、地番界(本表の右欄の番号に対応する別添公図写し又は街区確定図のとおり)である	
記号凡例	行政界
	町丁目・大字界
	小字界

箇所番号	面積(㎡) ()内は従前面積	公図写し又は 街区確定図番号	備考
231	1,390 (1,270)	1	面積変更
236	0 (2,870)	-	廃止

事項	市町村名	茅ヶ崎市
	件名	茅ヶ崎都市計画生産緑地地区の変更
	図面の名称	計画図
	縮尺	1 / 2,500
	番号	10の2
	作成年月日	令和6年 月 日