

令和6年度第3回茅ヶ崎市都市計画審議会

議題(1) 資料1-2

茅ヶ崎都市計画生産緑地地区の変更について

(付議 R 6 - 7 号)

議案書

(図面集)

【書類綴じ込み順】

計画図


総括図

茅ヶ崎都市計画総括図



凡 例		注記 備考
	都市計画区域界	
	市町村行政区界	
	準市街化区域界	
	第一種住居地域用地域	図示
	第二種住居用地域	(附)
	第一種中密度住居用地域	(附)
	第二種中密度住居用地域	(附)
	第一種住居地域	(附)
	第二種住居地域	(附)
	準住居地域	(附)
	近隣商業地域	図示
	商業地域	図示
	工業地域	(附)
	工業専用地域	(附)
	都市計画道路線	(附)
	都市計画河川	(附)
	防火地域	
	準防火地域	
	都市計画公園	
	区画調整区域	
	二分地区、結核等、汚染対策等 の未実施、人口急増地区	
	調整野区域	
	高度利用地区	
	高度地区	
	地区計画	
	生産緑地地区	
	特別地区保全区域	
	用途地域の指定のない区域 (空白)	(附)

用途・地域	容積率・建築率	敷地面積の最低限度
第一種低層住居専用地域 及び 第二種低層住居専用地域	80/50	125m ²
	100/50	100m ²
	100/60	

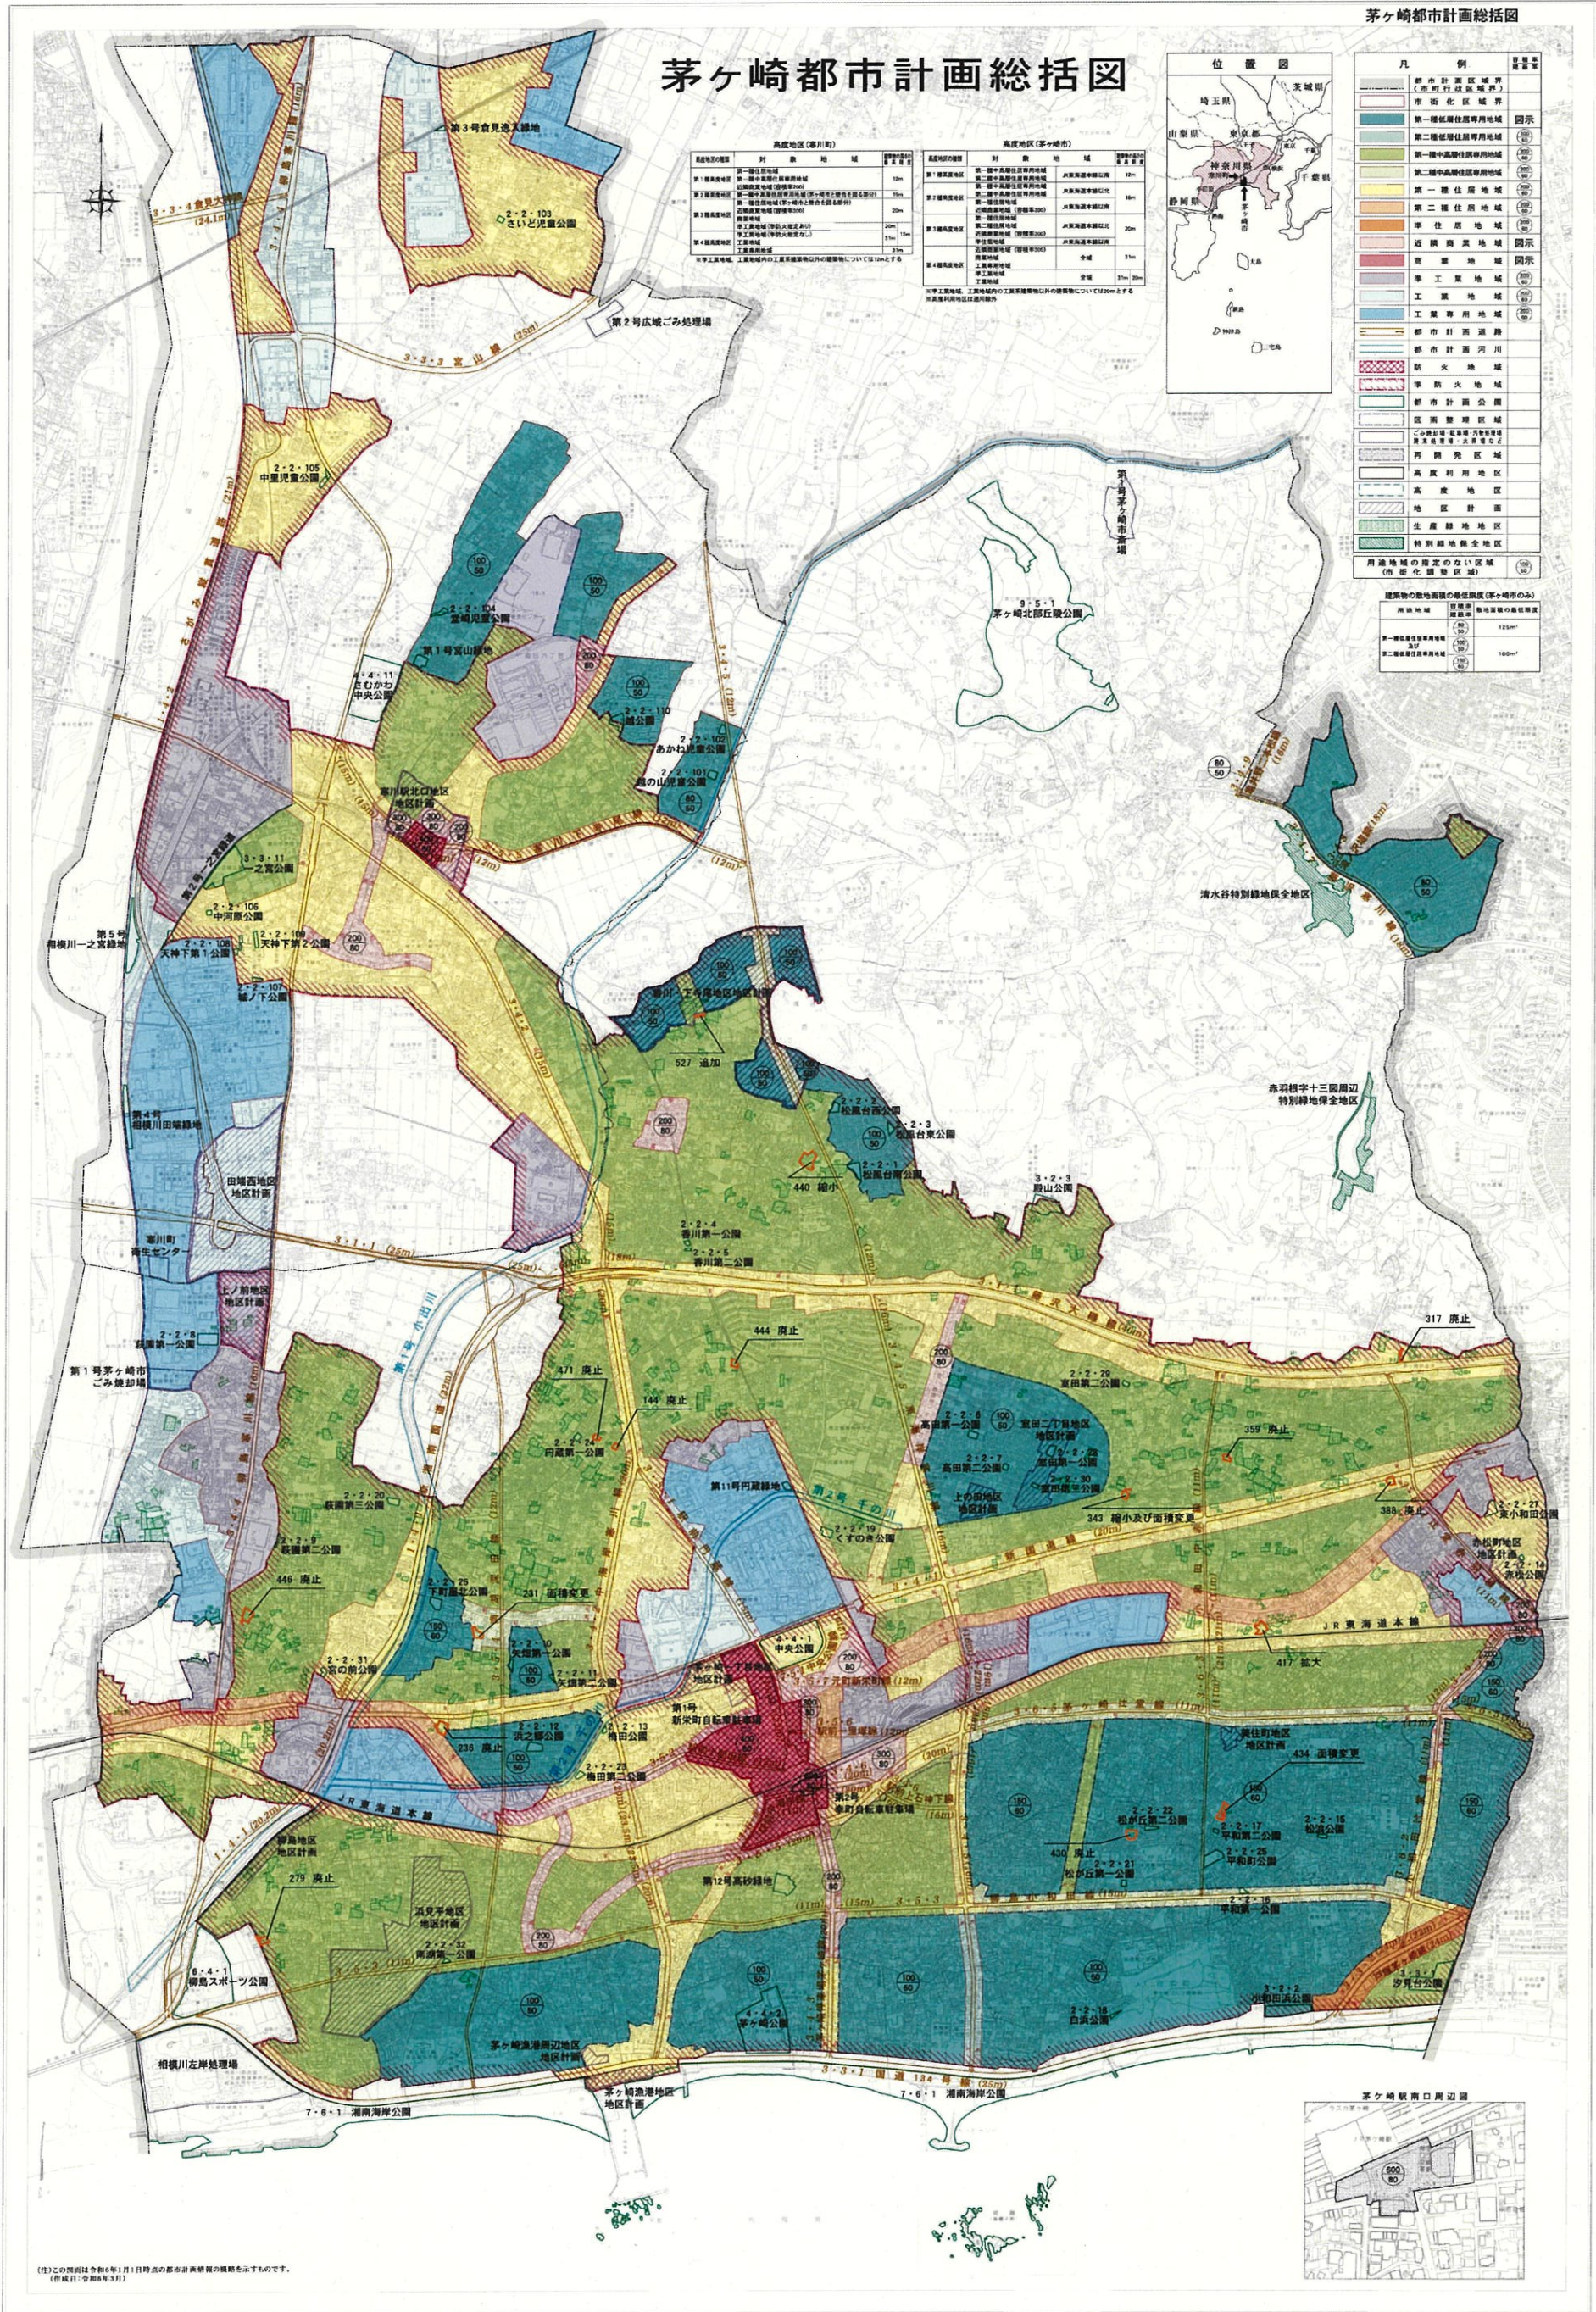

(注)この図面は令和6年1月1日時点の都市計画情報の概略を示すものです。
(作成日:令和5年3月)

1:10,000




凡例	
	変更する区域

都市計画の案の原本を縮小して印刷してあります

都市計画の案の原本を縮小して印刷してあります


市町村名	茅ヶ崎市
事項	茅ヶ崎市計画生産緑地地区の変更
件名	
図面の名称	概略図
縮尺	1/10,000
番 号	1の1
作成年月日	令和6年 月 日

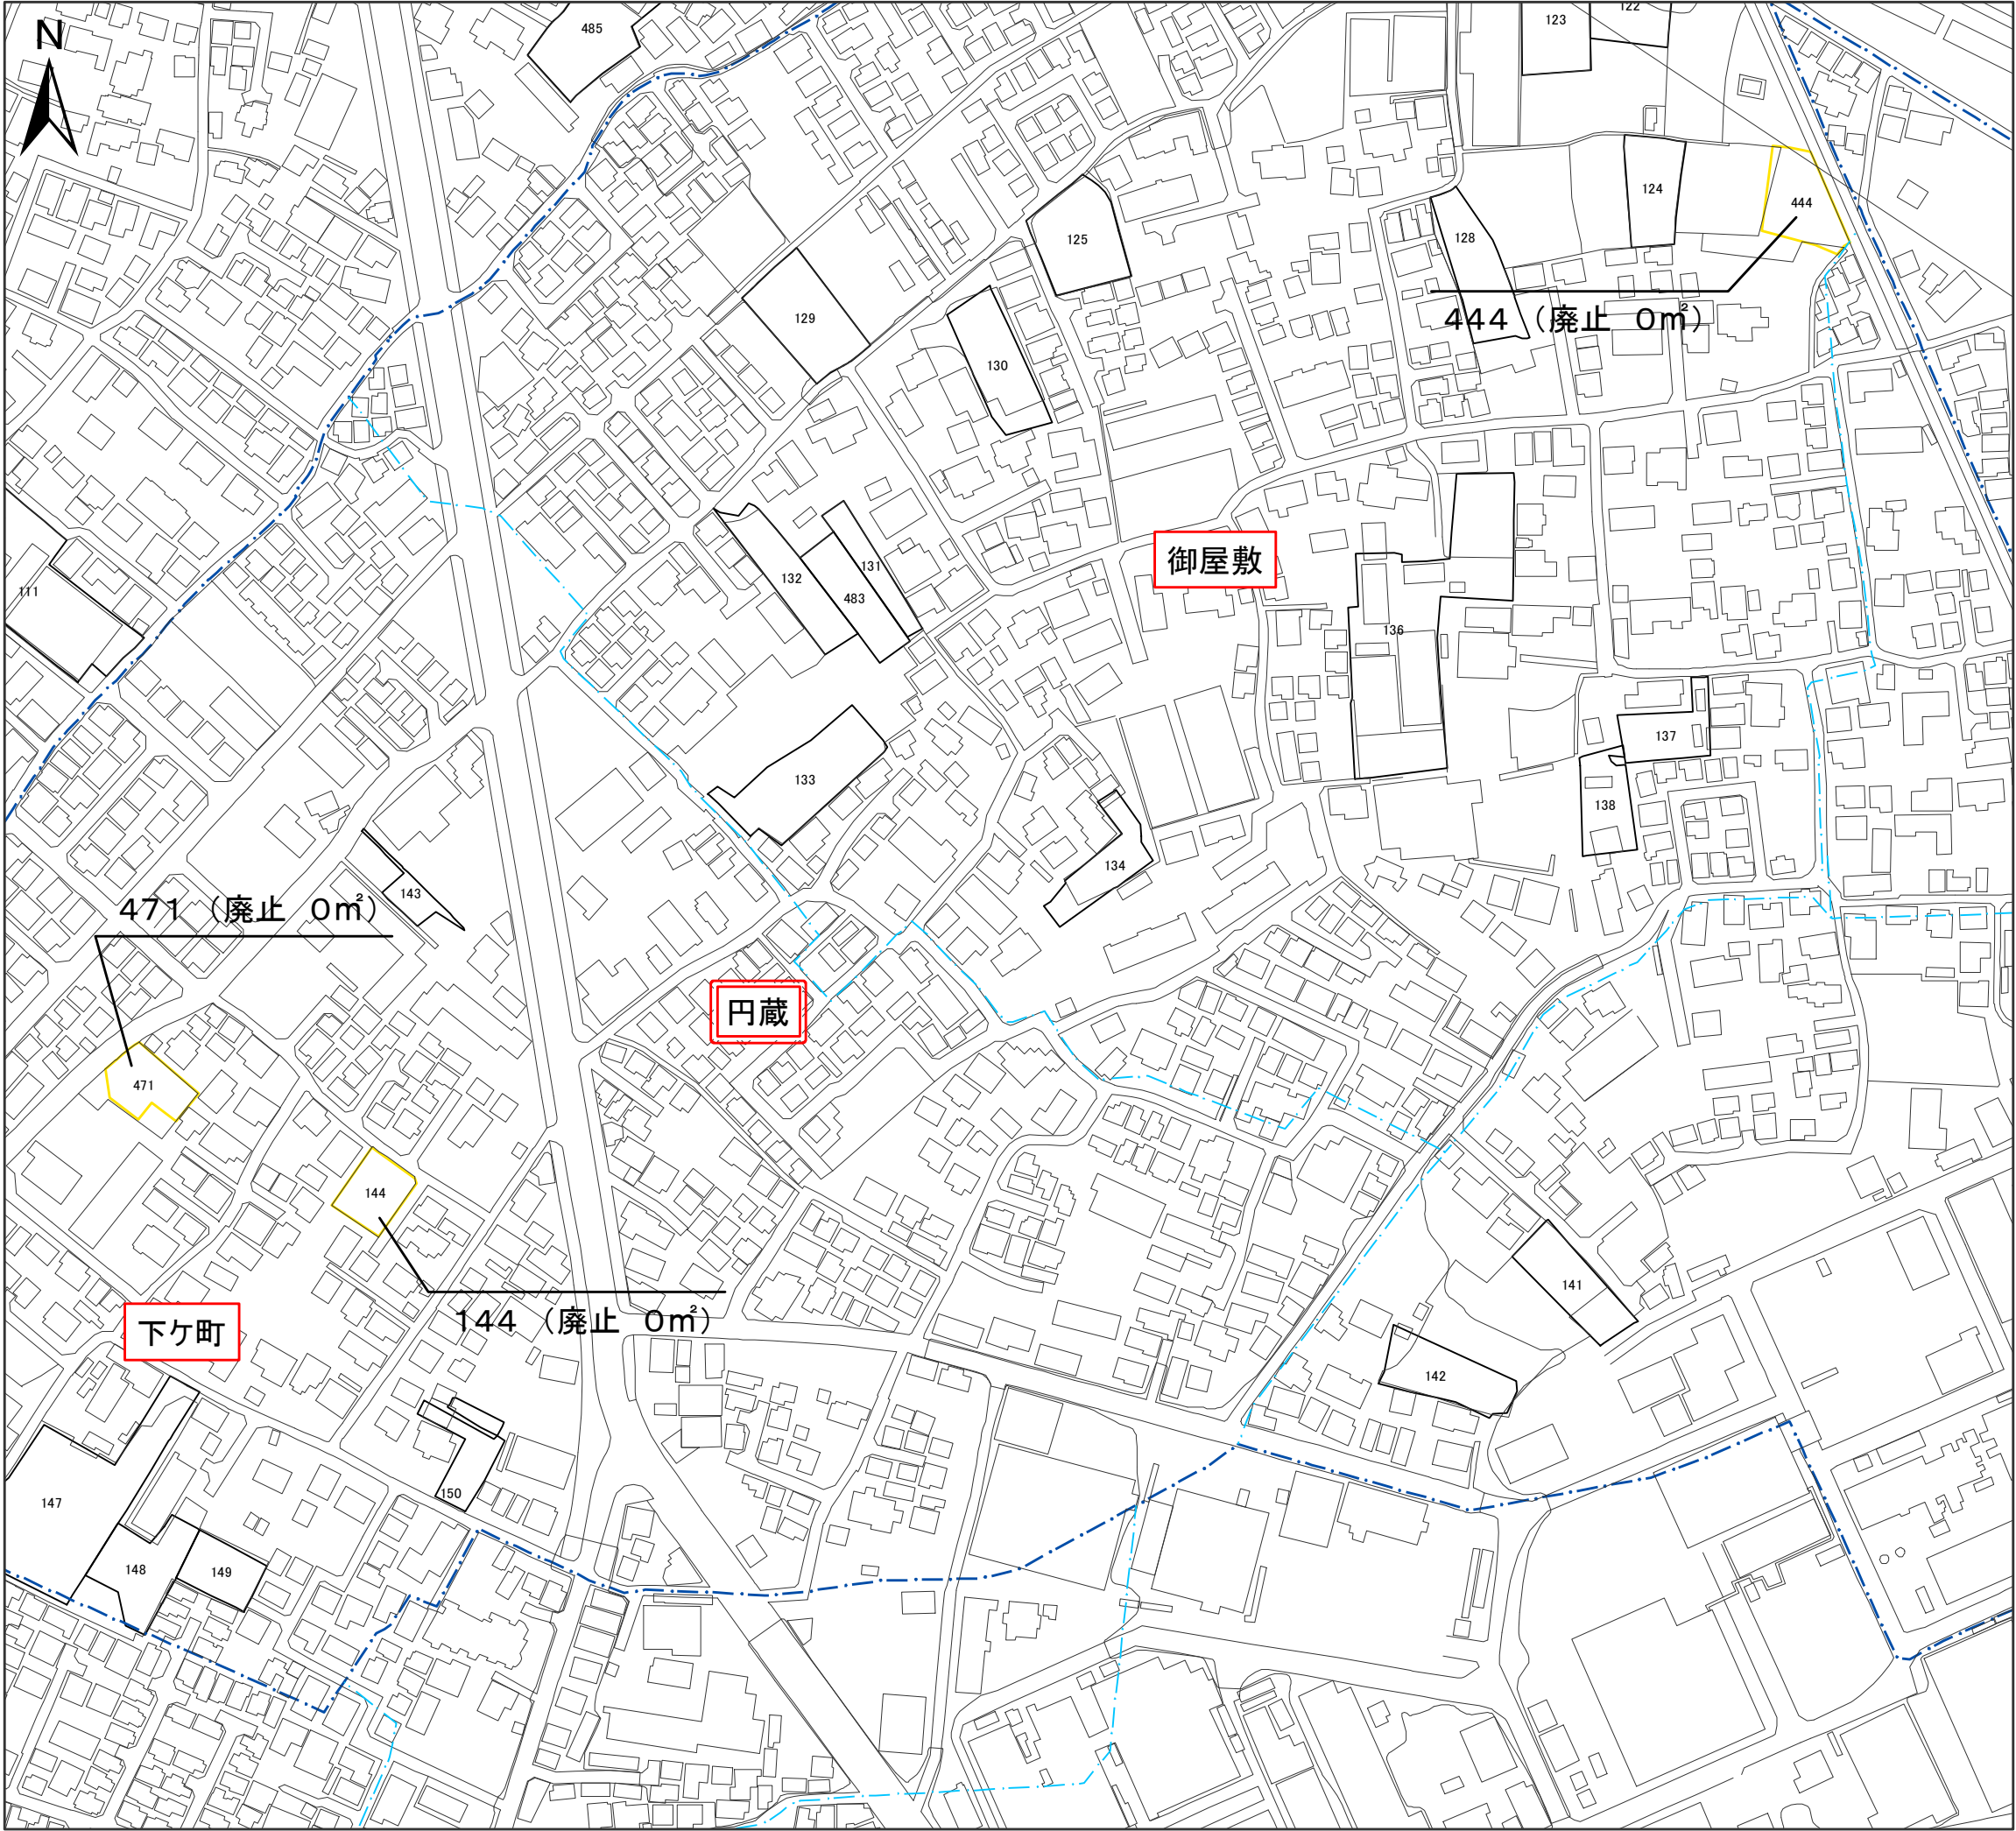

1:2,500 0 25 50 100 150 200 m

令和2年1月撮影空中写真
令和2年10月現地調査


この測量成果は、国土地理院長の承認を得て
同院所管の測量成果を使用して得たものである
(承認番号)令2関公第478号

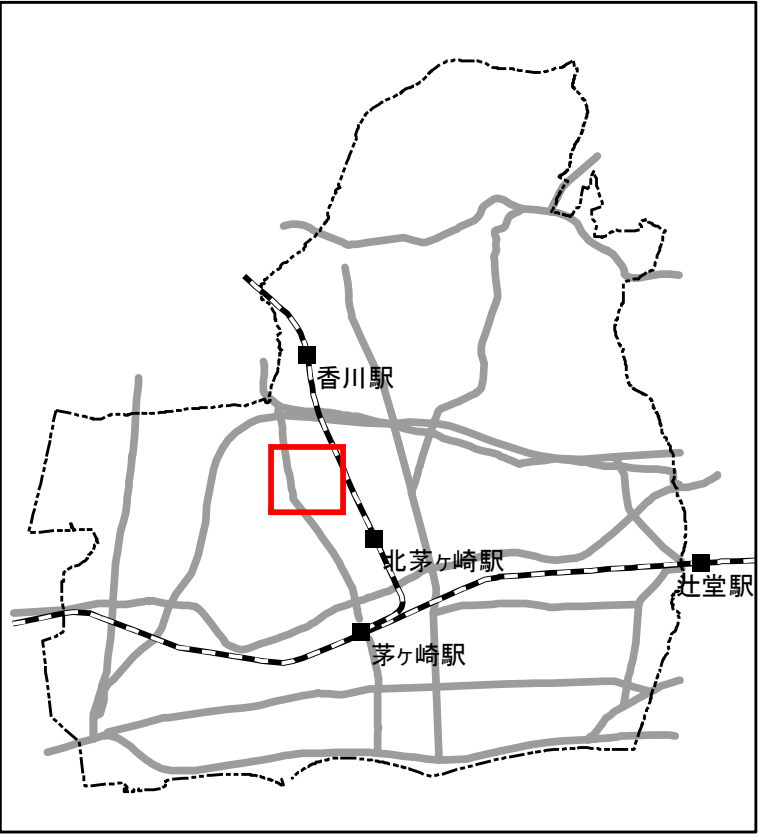

凡例	
変更後の区域	
変更前の区域	
* 区域界について、特記のないものは、地番界(本表の右欄の番号に対応する別添公図写し又は街区確定図のとおり)である	
記号凡例	行政界 町丁目・大字界 小字界

箇所番号	面積(㎡) ()内は従前面積	公図写し又は 街区確定図番号	備考
144	0 (620)	-	廃止
444	0 (710)	-	廃止
471	0 (590)	-	廃止


事項	市町村名	茅ヶ崎市
件名	茅ヶ崎都市計画生産緑地地区の変更	
図面の名称	計画図	
縮尺	1 / 2,500	
番号	10の1	
作成年月日	令和6年 月 日	

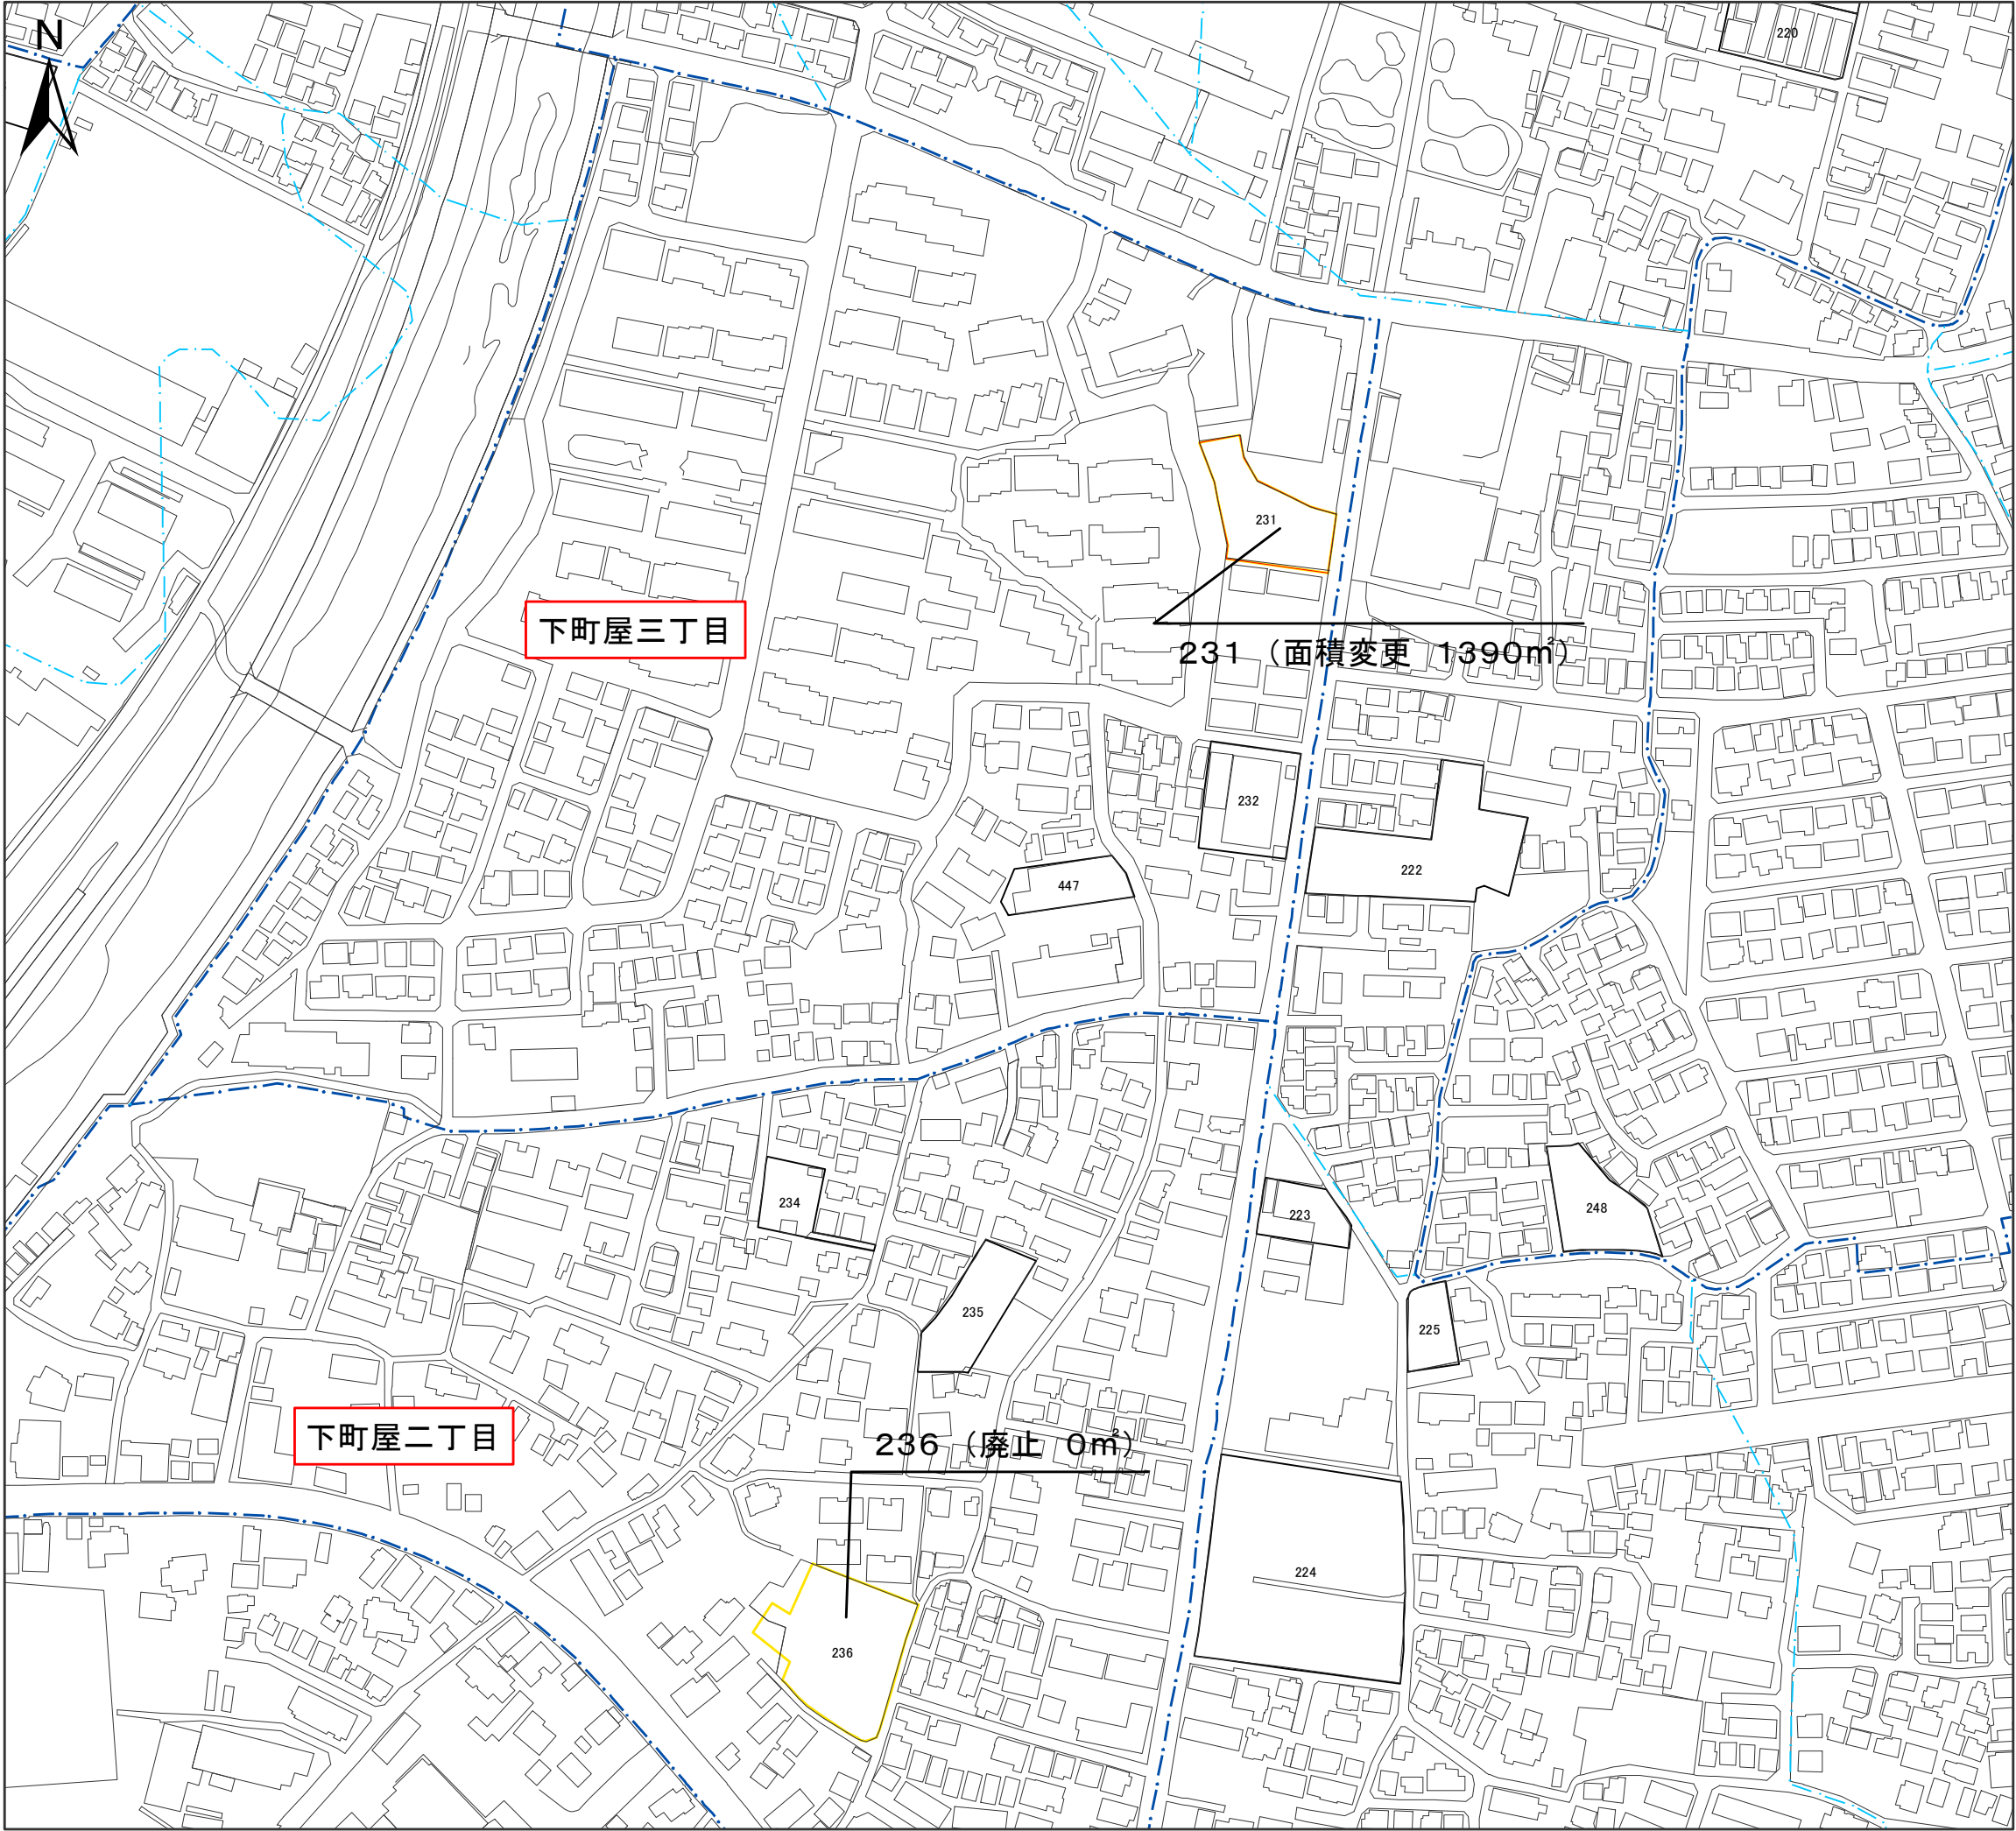

1:2,500 0 25 50 100 150 200 m

令和2年1月撮影空中写真
令和2年10月現地調査


この測量成果は、国土地理院長の承認を得て
同院所管の測量成果を使用して得たものである
(承認番号)令2関公第478号

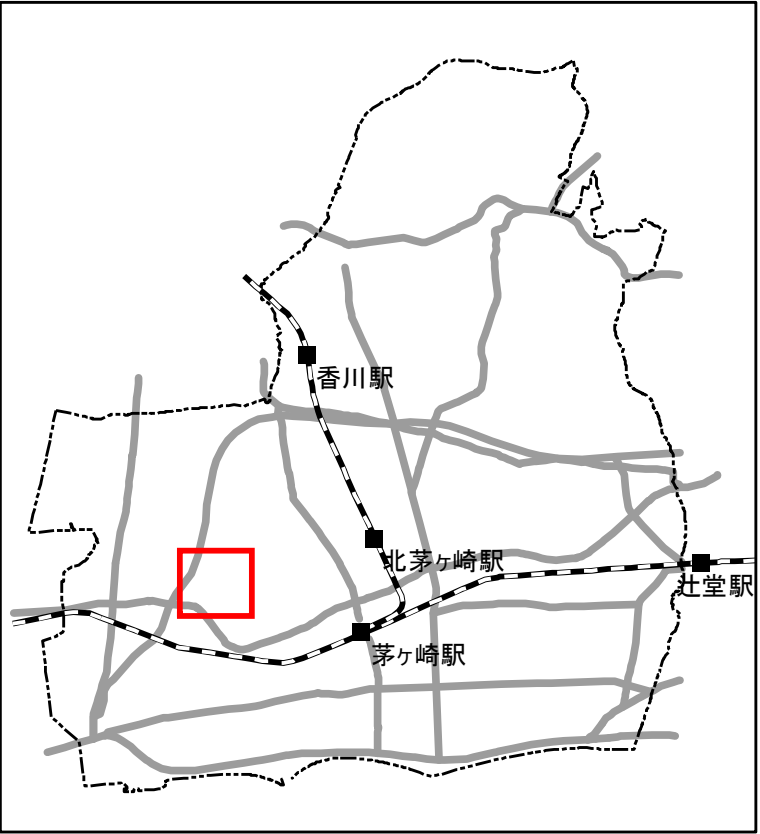

凡例	
変更後の区域	
変更前の区域	
* 区域界について、特記のないものは、地番界(本表の右欄の番号に対応する別添公図写し又は街区確定図のとおり)である	
記号凡例	行政界
	町丁目・大字界
	小字界

箇所番号	面積(㎡) ()内は従前面積	公図写し又は 街区確定図番号	備考
231	1,390 (1,270)	1	面積変更
236	0 (2,870)	-	廃止


事項	市町村名	茅ヶ崎市
	件名	茅ヶ崎都市計画生産緑地地区の変更
図面の名称		計画図
縮尺		1 / 2,500
番号		10の2
作成年月日		令和6年 月 日

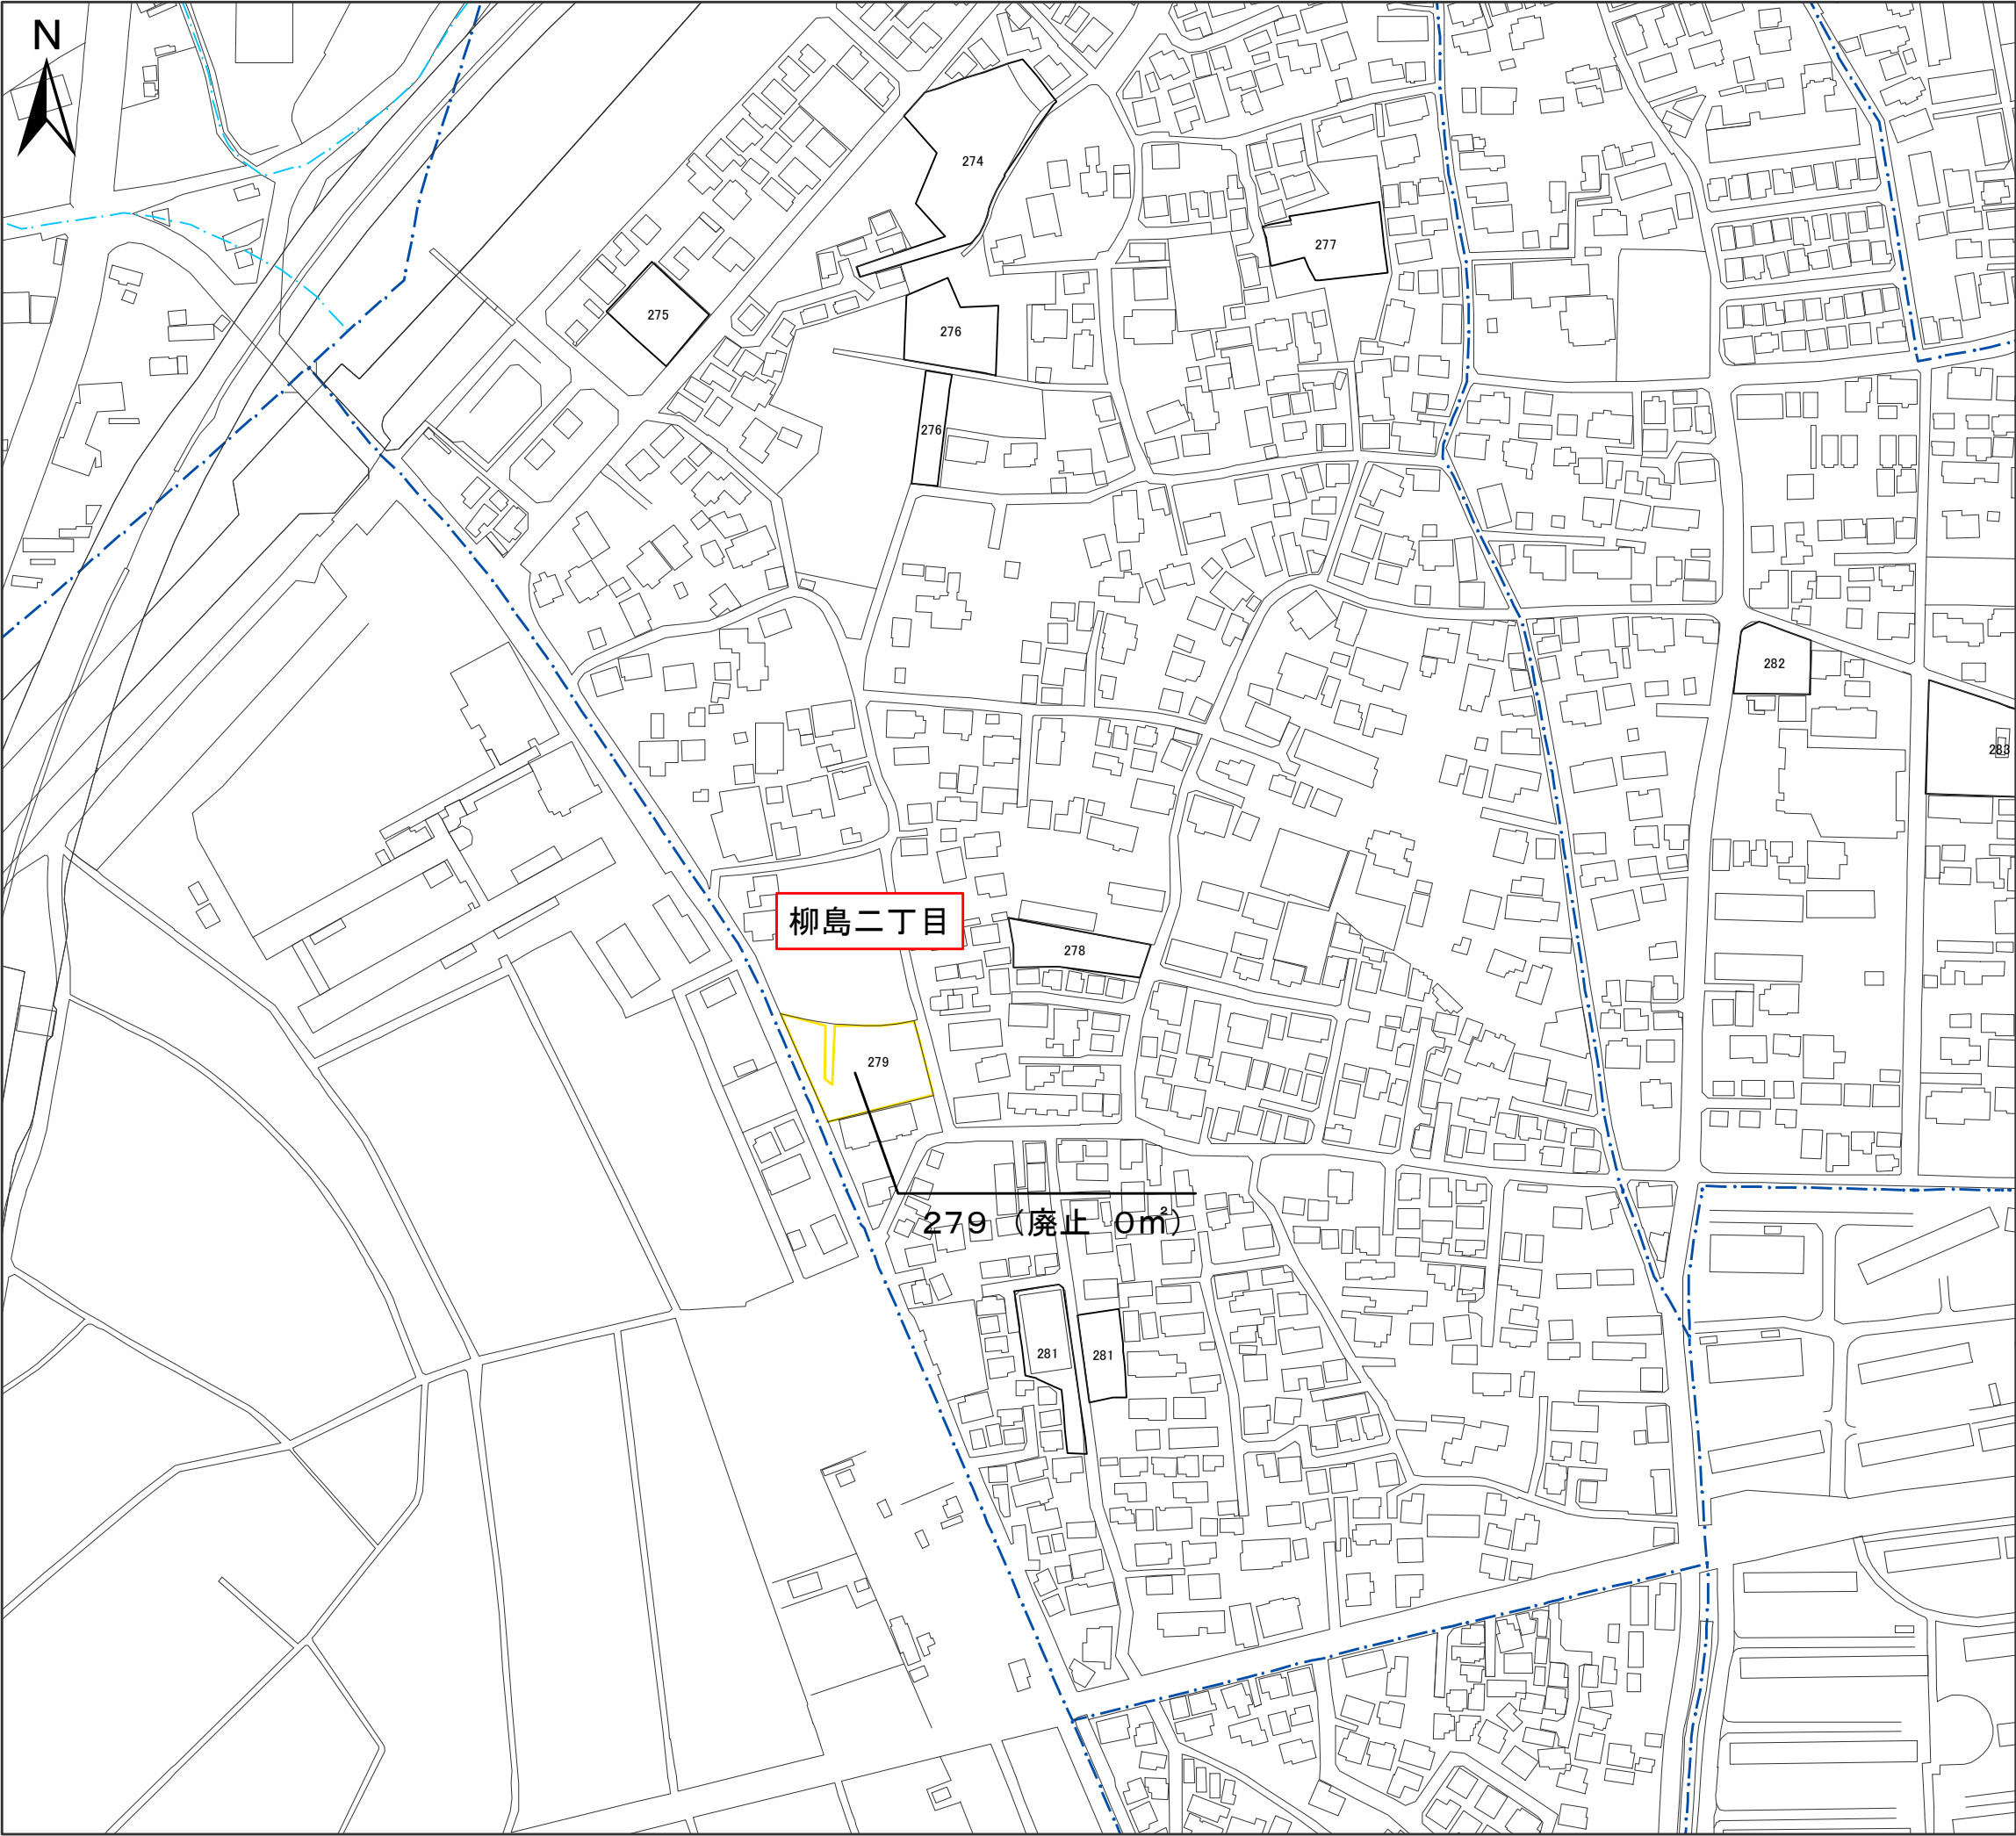

1:2,500 0 25 50 100 150 200 m

令和2年1月撮影空中写真
令和2年10月現地調査


この測量成果は、国土地理院長の承認を得て
同院所管の測量成果を使用して得たものである
(承認番号)令2関公第478号

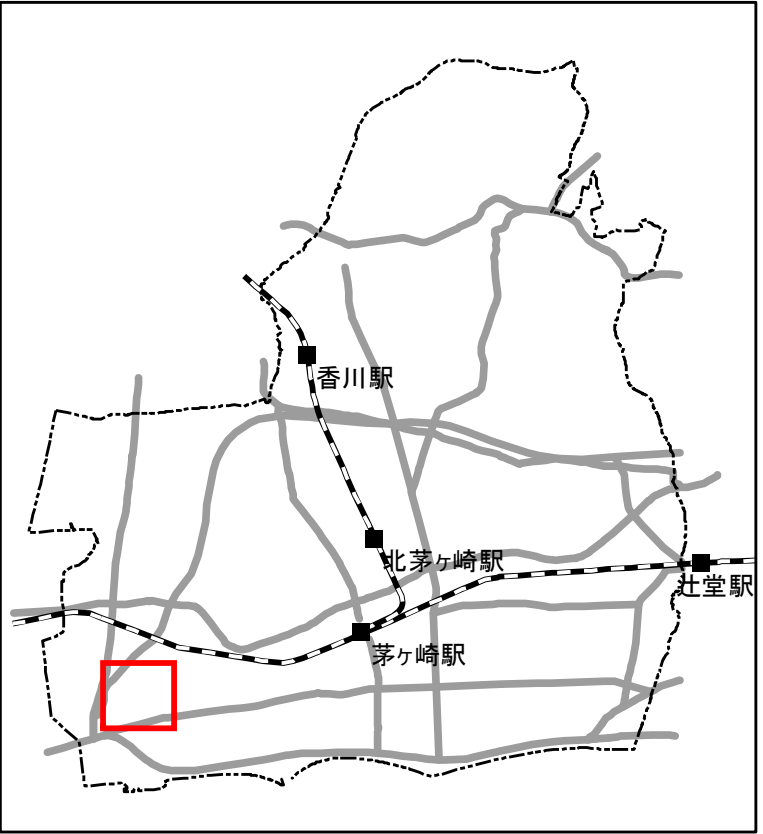

凡例	
変更後の区域	
変更前の区域	
* 区域界について、特記のないものは、地番界(本表の右欄の番号に対応する別添公図写し又は街区確定図のとおり)である	
記号凡例	行政界
	町丁目・大字界
	小字界

箇所番号	面積 (㎡) ()内は従前面積	公図写し又は 街区確定図番号	備考
279	0 (1,240)	-	廃止


事項	市町村名
	茅ヶ崎市
件名	茅ヶ崎都市計画生産緑地地区の変更
図面の名称	計画図
縮尺	1 / 2,500
番号	10の3
作成年月日	令和6年 月 日

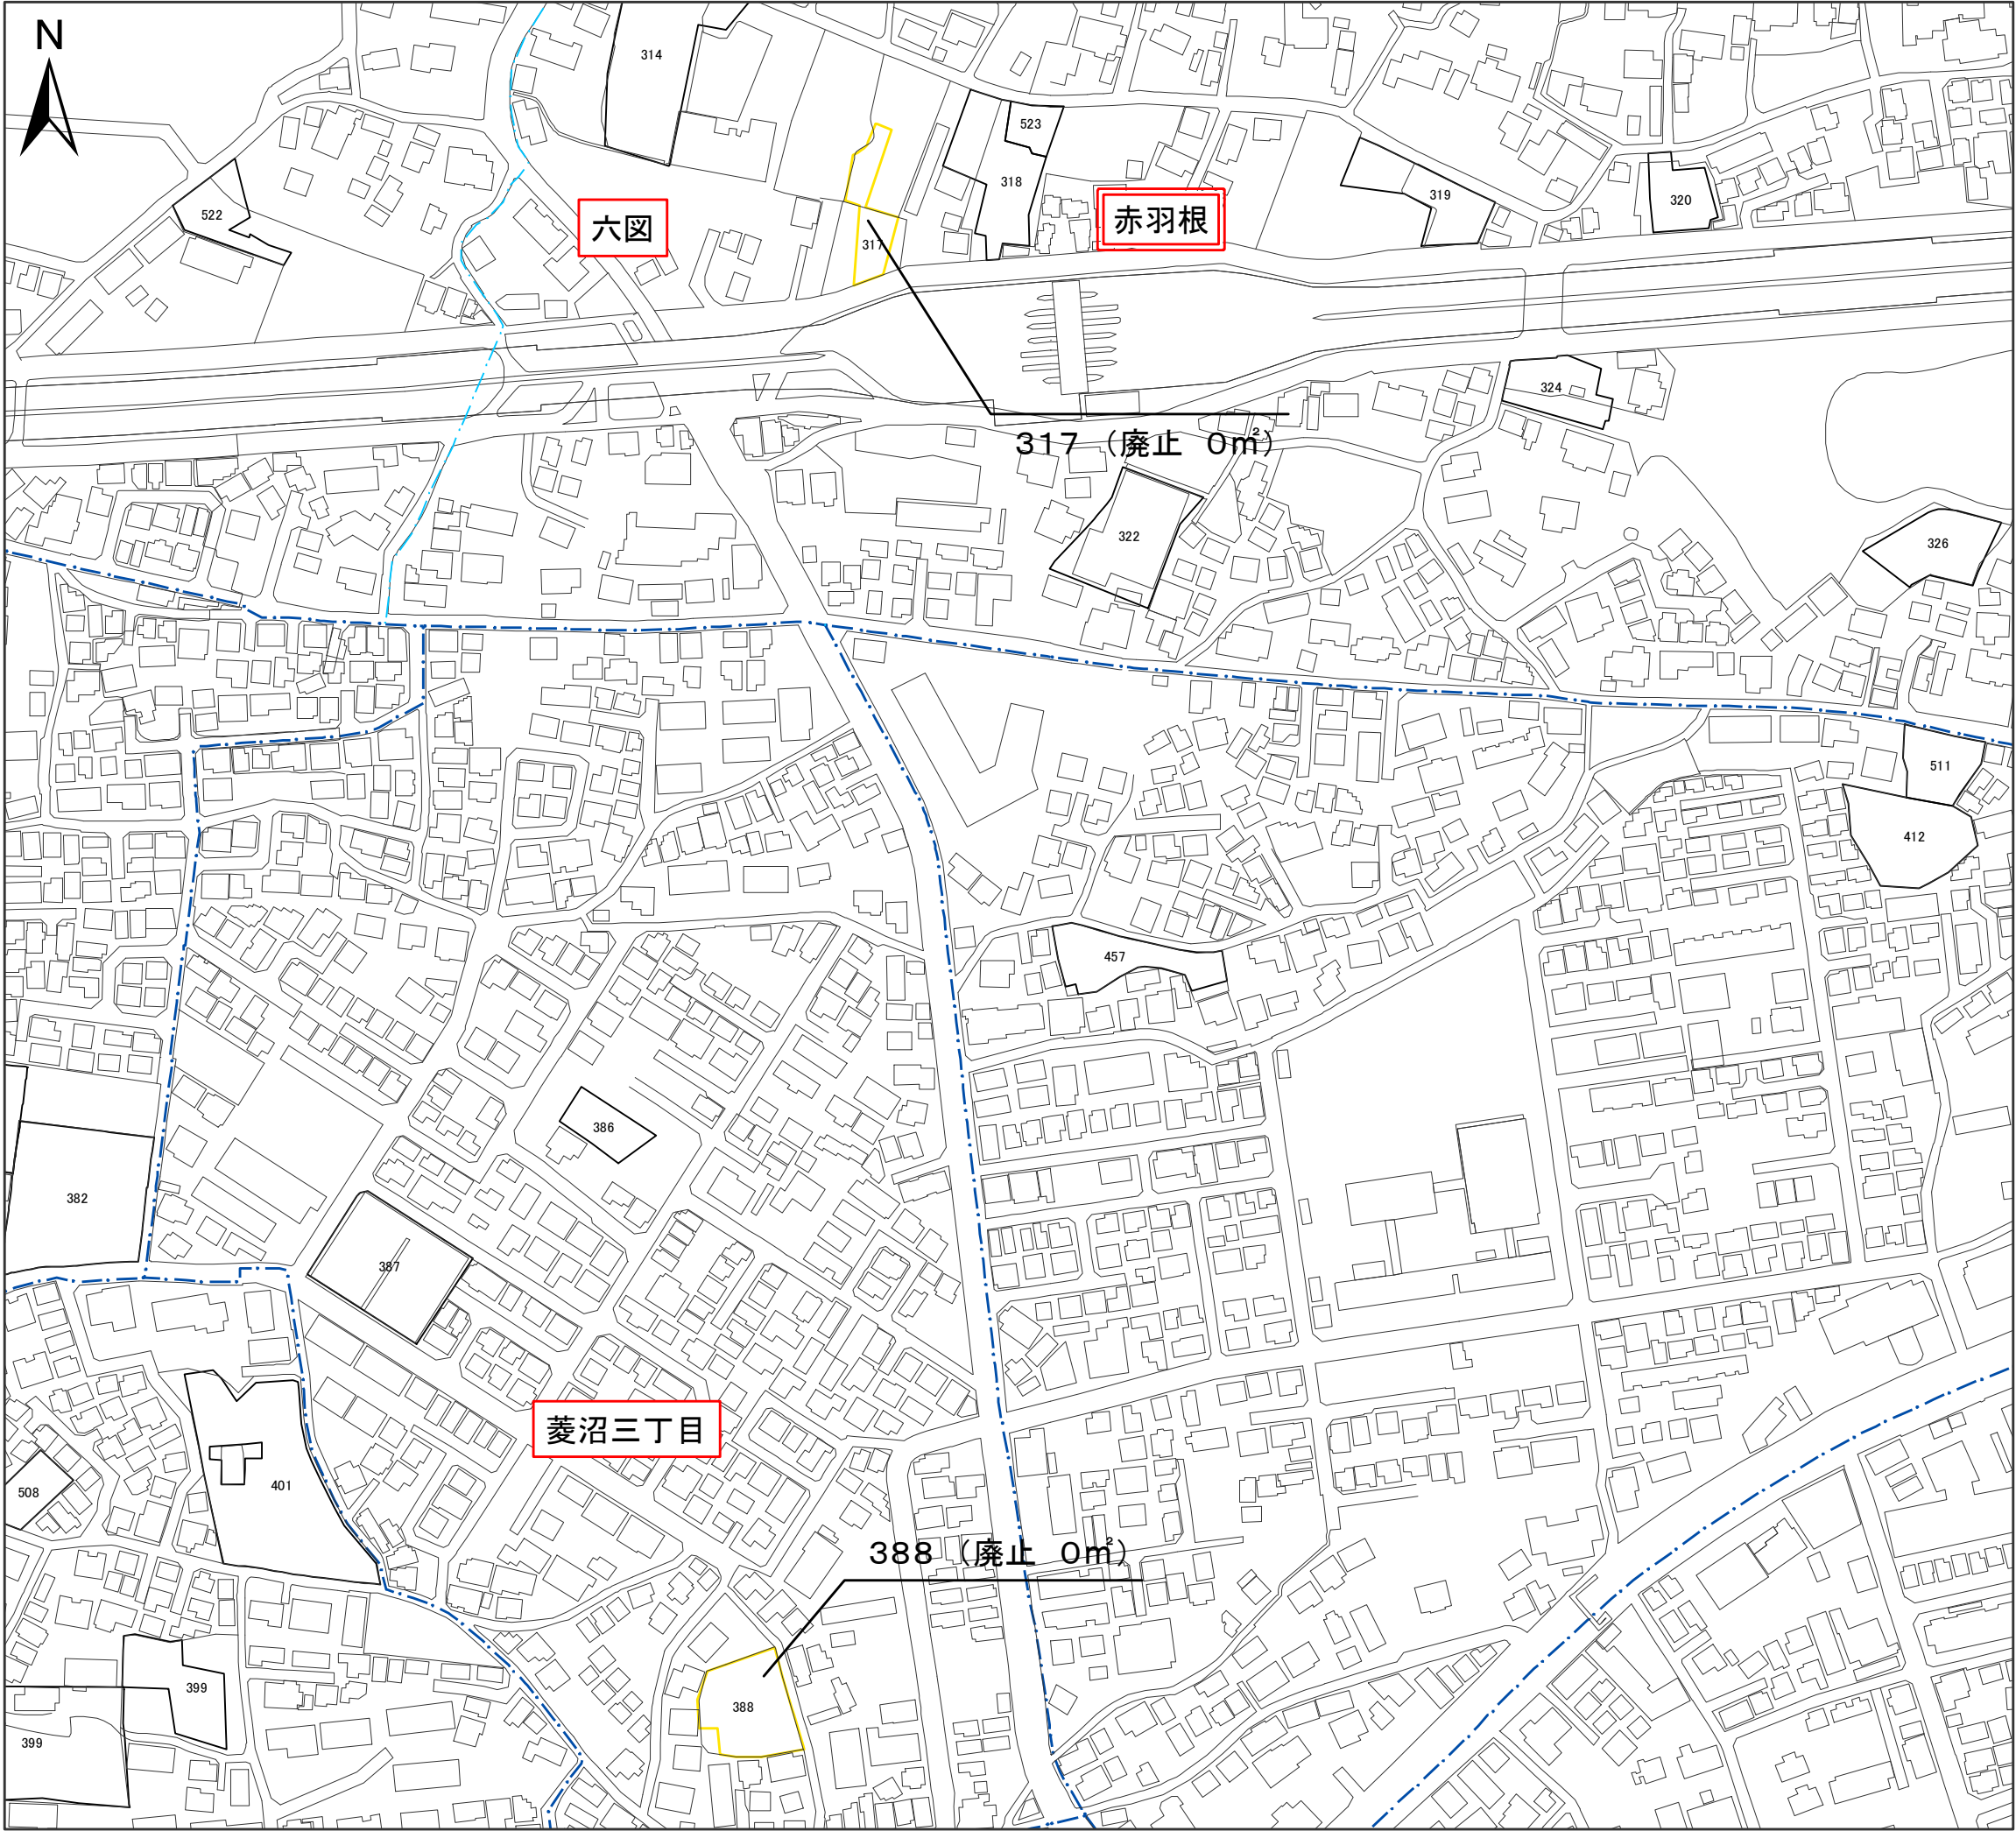

1:2,500 0 25 50 100 150 200 m

令和2年1月撮影空中写真
令和2年10月現地調査


この測量成果は、国土地理院長の承認を得て
同院所管の測量成果を使用して得たものである
(承認番号)令2関公第478号

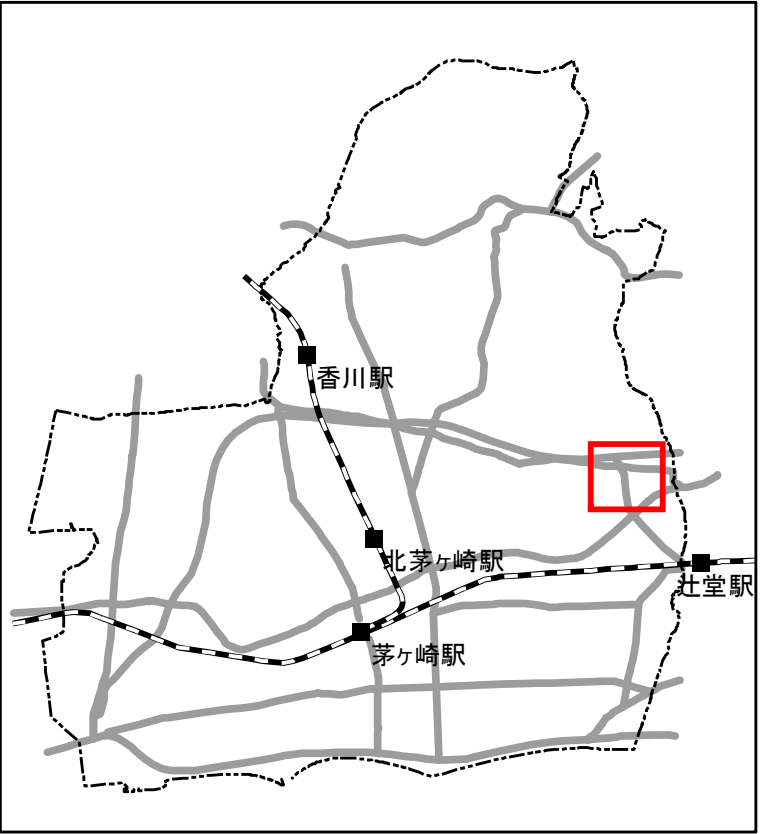

凡例	
変更後の区域	
変更前の区域	
* 区域界について、特記のないものは、地番界(本表の右欄の番号に対応する別添公図写し又は街区確定図のとおり)である	
記号凡例	行政界
	町丁目・大字界
	小字界


箇所番号	面積(㎡) ()内は従前面積	公図写し又は 街区確定図番号	備考
317	0 (690)	-	廃止
388	0 (1,130)	-	廃止

市町村名	茅ヶ崎市
事項	
件名	茅ヶ崎都市計画生産緑地地区の変更
図面の名称	計画図
縮尺	1 / 2,500
番号	10の4
作成年月日	令和6年 月 日

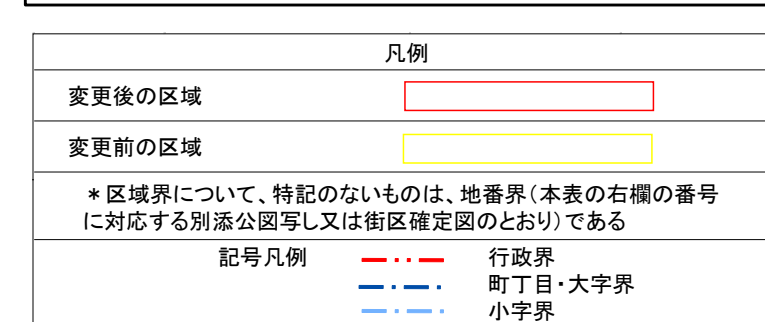

箇所番号	面積(㎡) ()内は従前面積	公図写し又は 街区確定図番号	備考
343	960 (950)	2	縮小及び面積変更
359	0 (860)	-	廃止


事項 \ 市町村名	茅ヶ崎市
件名	茅ヶ崎都市計画生産緑地地区の変更
図面の名称	計画図
縮尺	1 / 2,500
番号	10の5
作成年月日	令和6年 月 日

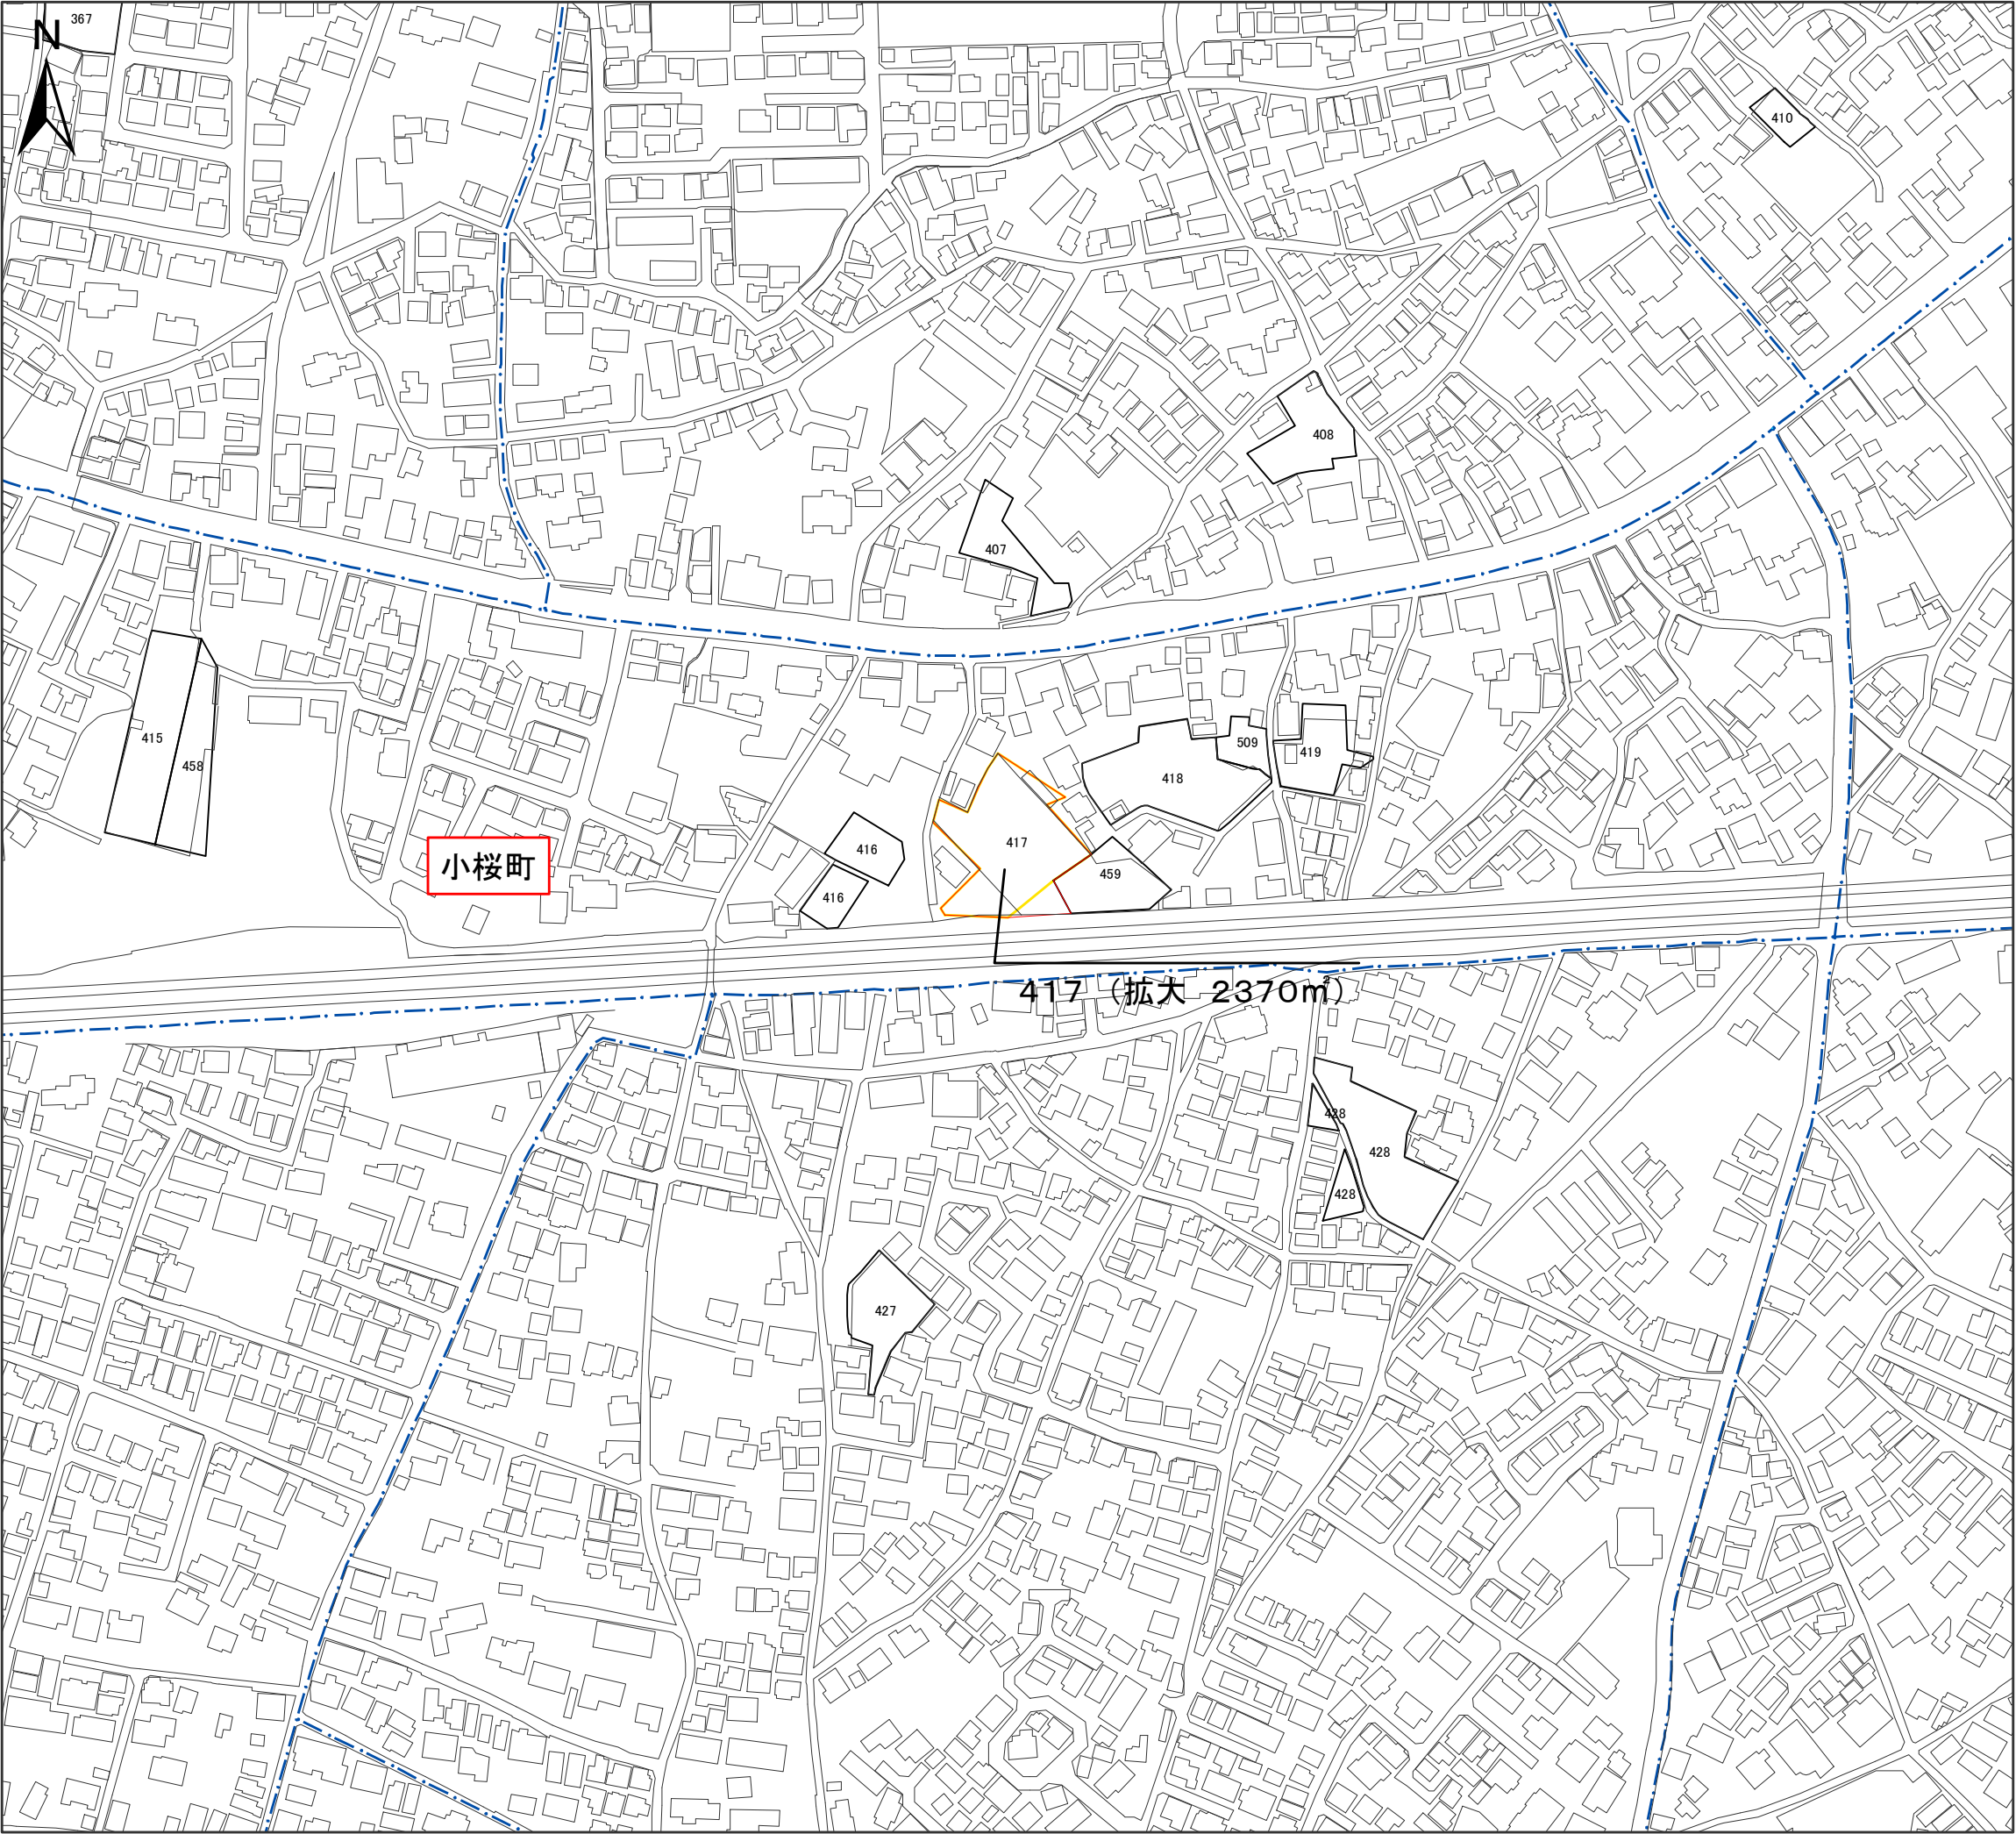

1:2,500 0 25 50 100 150 200 m

令和2年1月撮影空中写真
令和2年10月現地調査



この測量成果は、国土地理院長の承認を得て
同院所管の測量成果を使用して得たものである
(承認番号)令2関公第478号

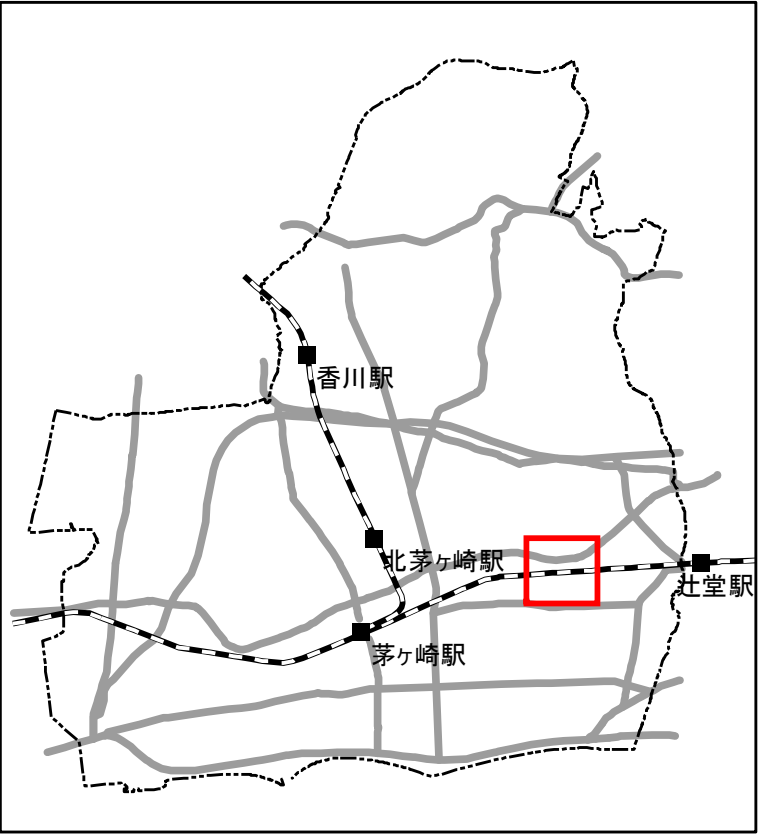

凡例	
変更後の区域	
変更前の区域	
* 区域界について、特記のないものは、地番界(本表の右欄の番号に対応する別添公図写し又は街区確定図のとおり)である	
記号凡例	行政界
	町丁目・大字界
	小字界

箇所番号	面積(㎡) ()内は従前面積	公図写し又は 街区確定図番号	備考
417	2,370 (2,270)	3	拡大

市町村名	茅ヶ崎市
事項	
件名	茅ヶ崎市都市計画生産緑地地区の変更
図面の名称	計画図
縮尺	1 / 2,500
番号	10の6
作成年月日	令和6年 月 日

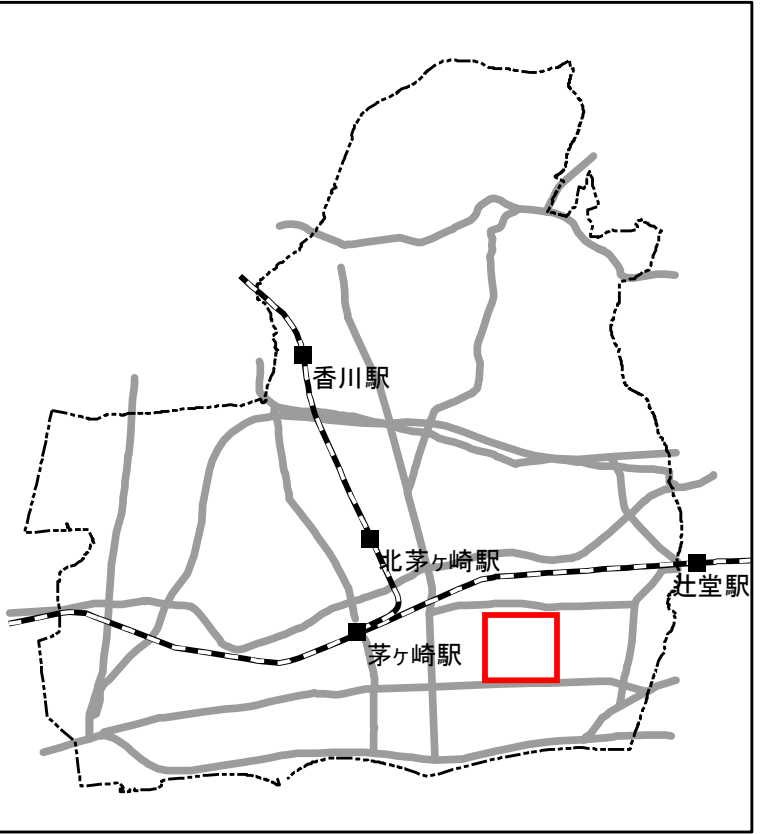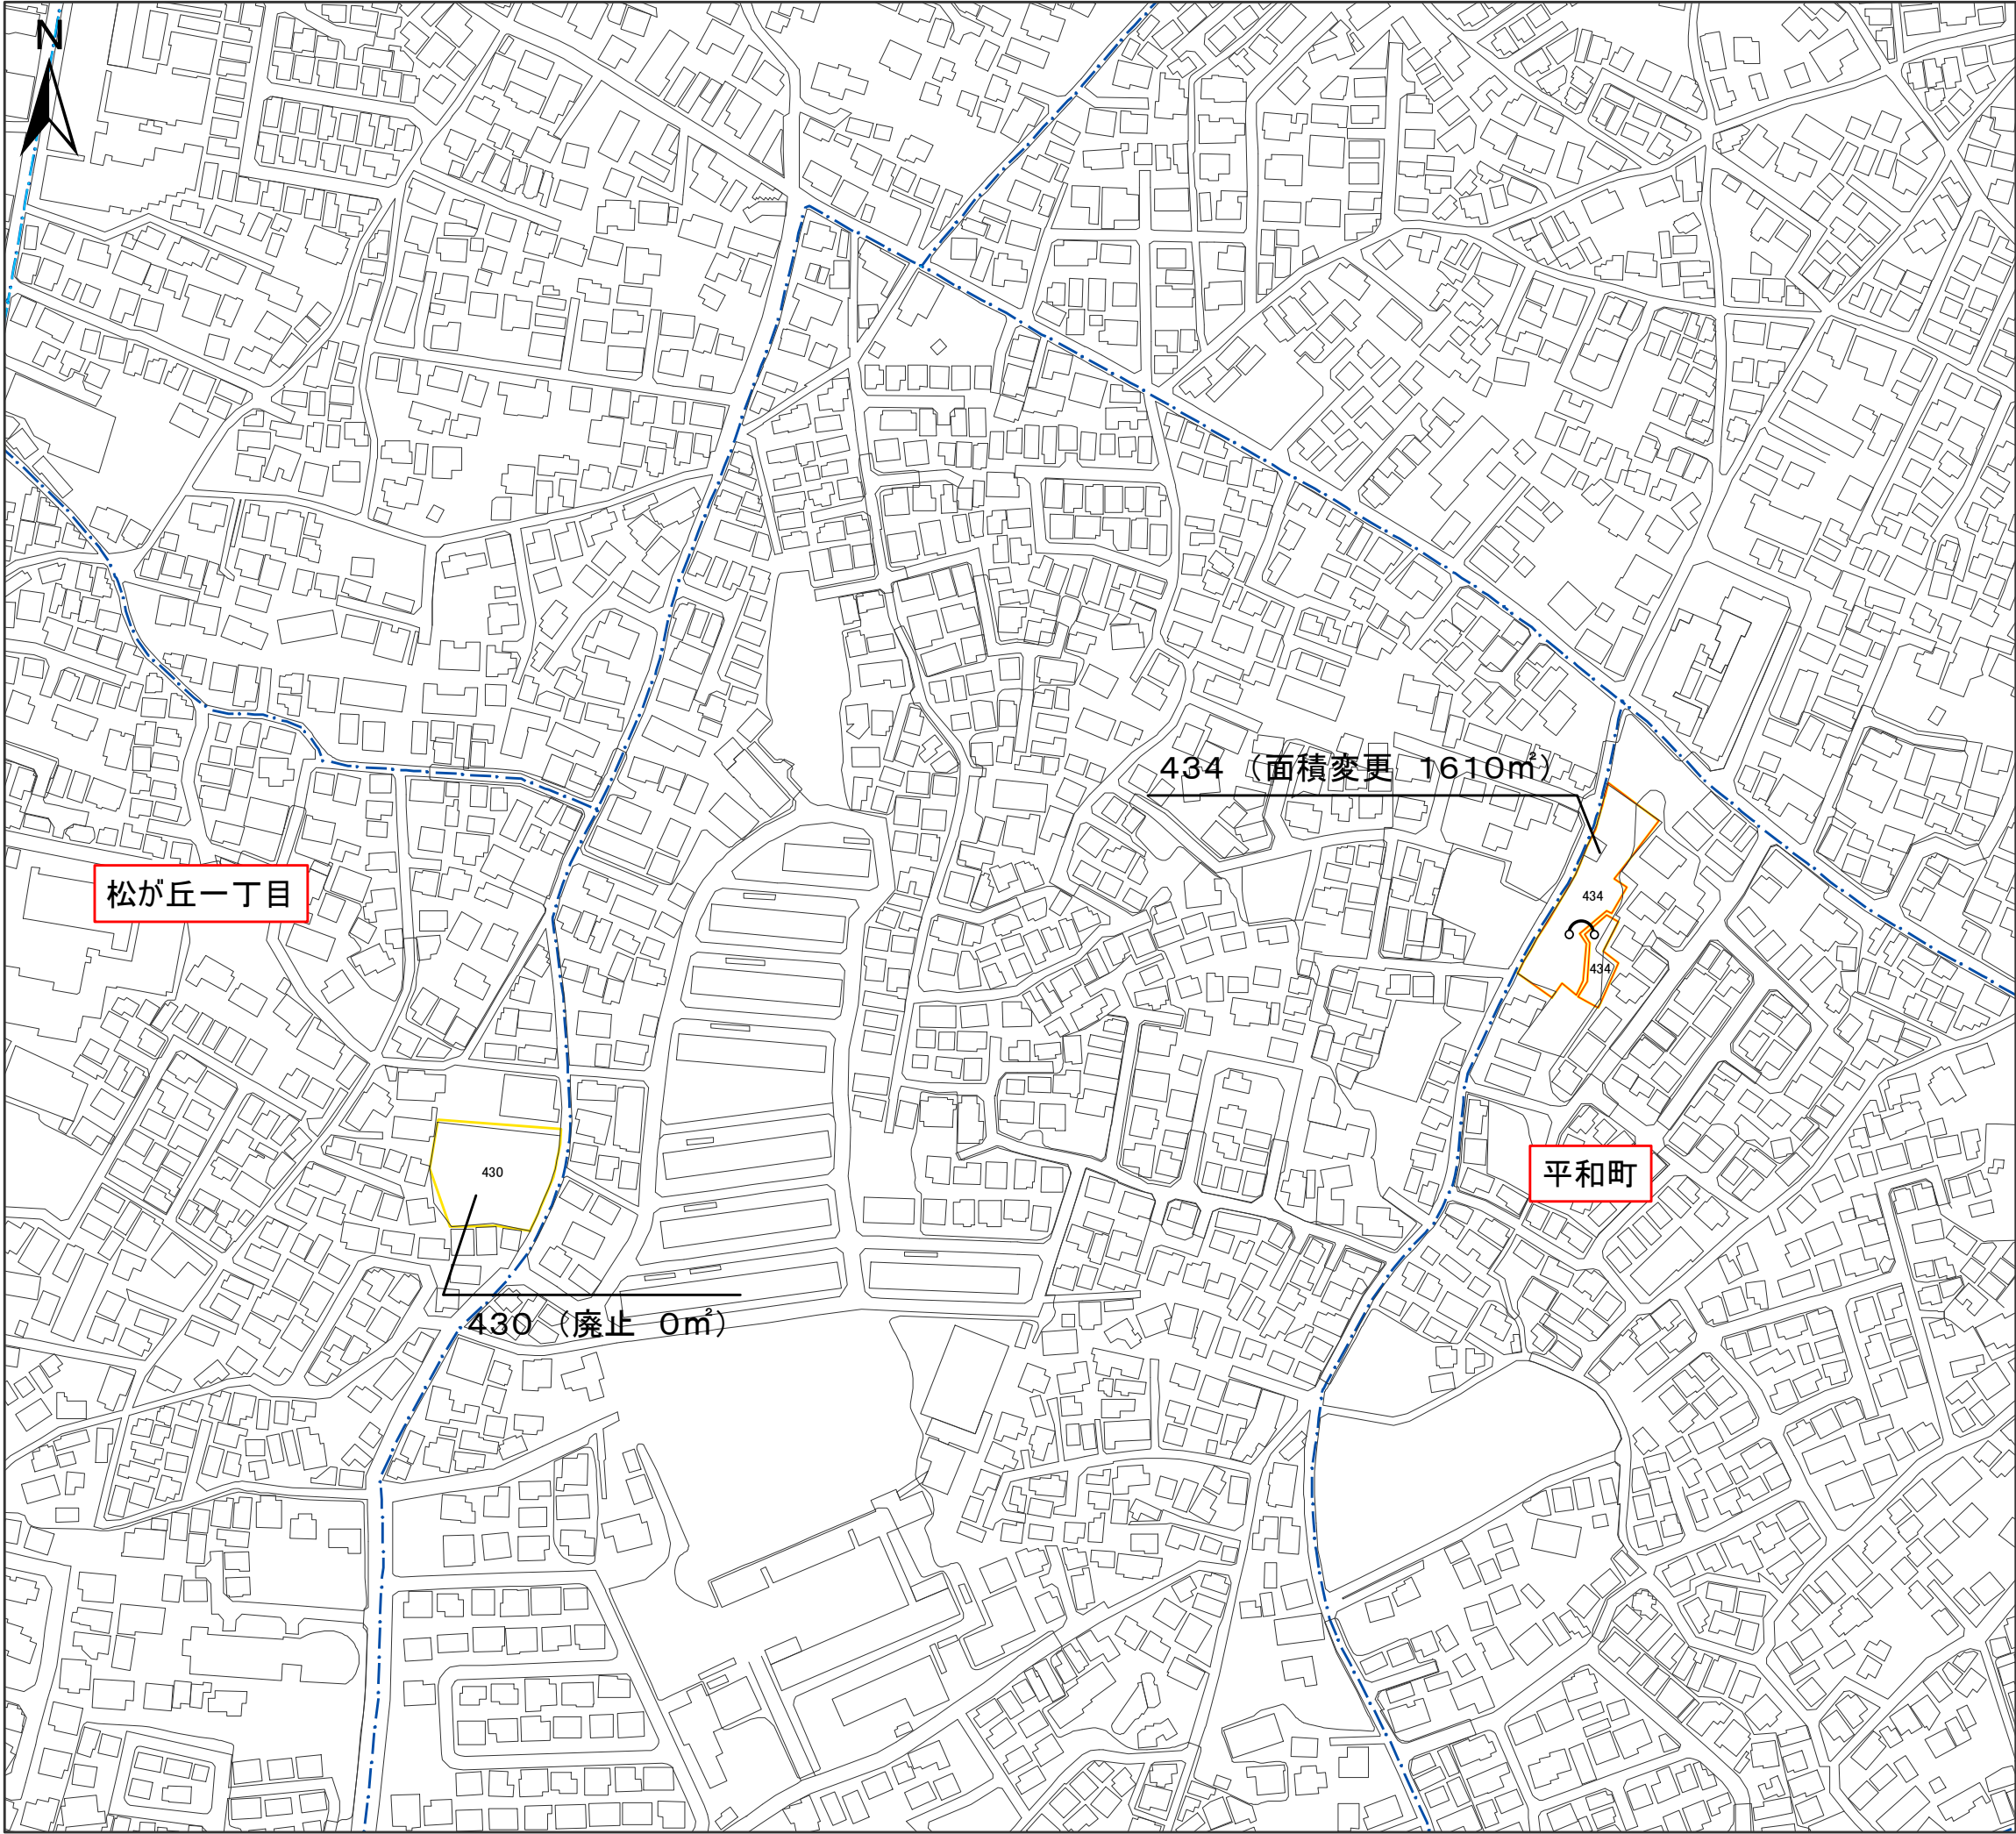

凡例	
変更後の区域	
変更前の区域	
* 区域界について、特記のないものは、地番界(本表の右欄の番号に対応する別添公図写し又は街区確定図のとおり)である	
記号凡例	行政界 町丁目・大字界 小字界


箇所番号	面積(㎡) ()内は従前面積	公図写し又は 街区確定図番号	備考
430	0 (1,630)	-	廃止
434	1,610 (1,560)	4	面積変更

市町村名	茅ヶ崎市
事項	
件名	茅ヶ崎都市計画生産緑地地区の変更
図面の名称	計画図
縮尺	1 / 2,500
番号	10の7
作成年月日	令和6年 月 日

1:2,500 0 25 50 100 150 200 m

令和2年1月撮影空中写真
令和2年10月現地調査


この測量成果は、国土地理院長の承認を得て
同院所管の測量成果を使用して得たものである
(承認番号)令2関公第478号

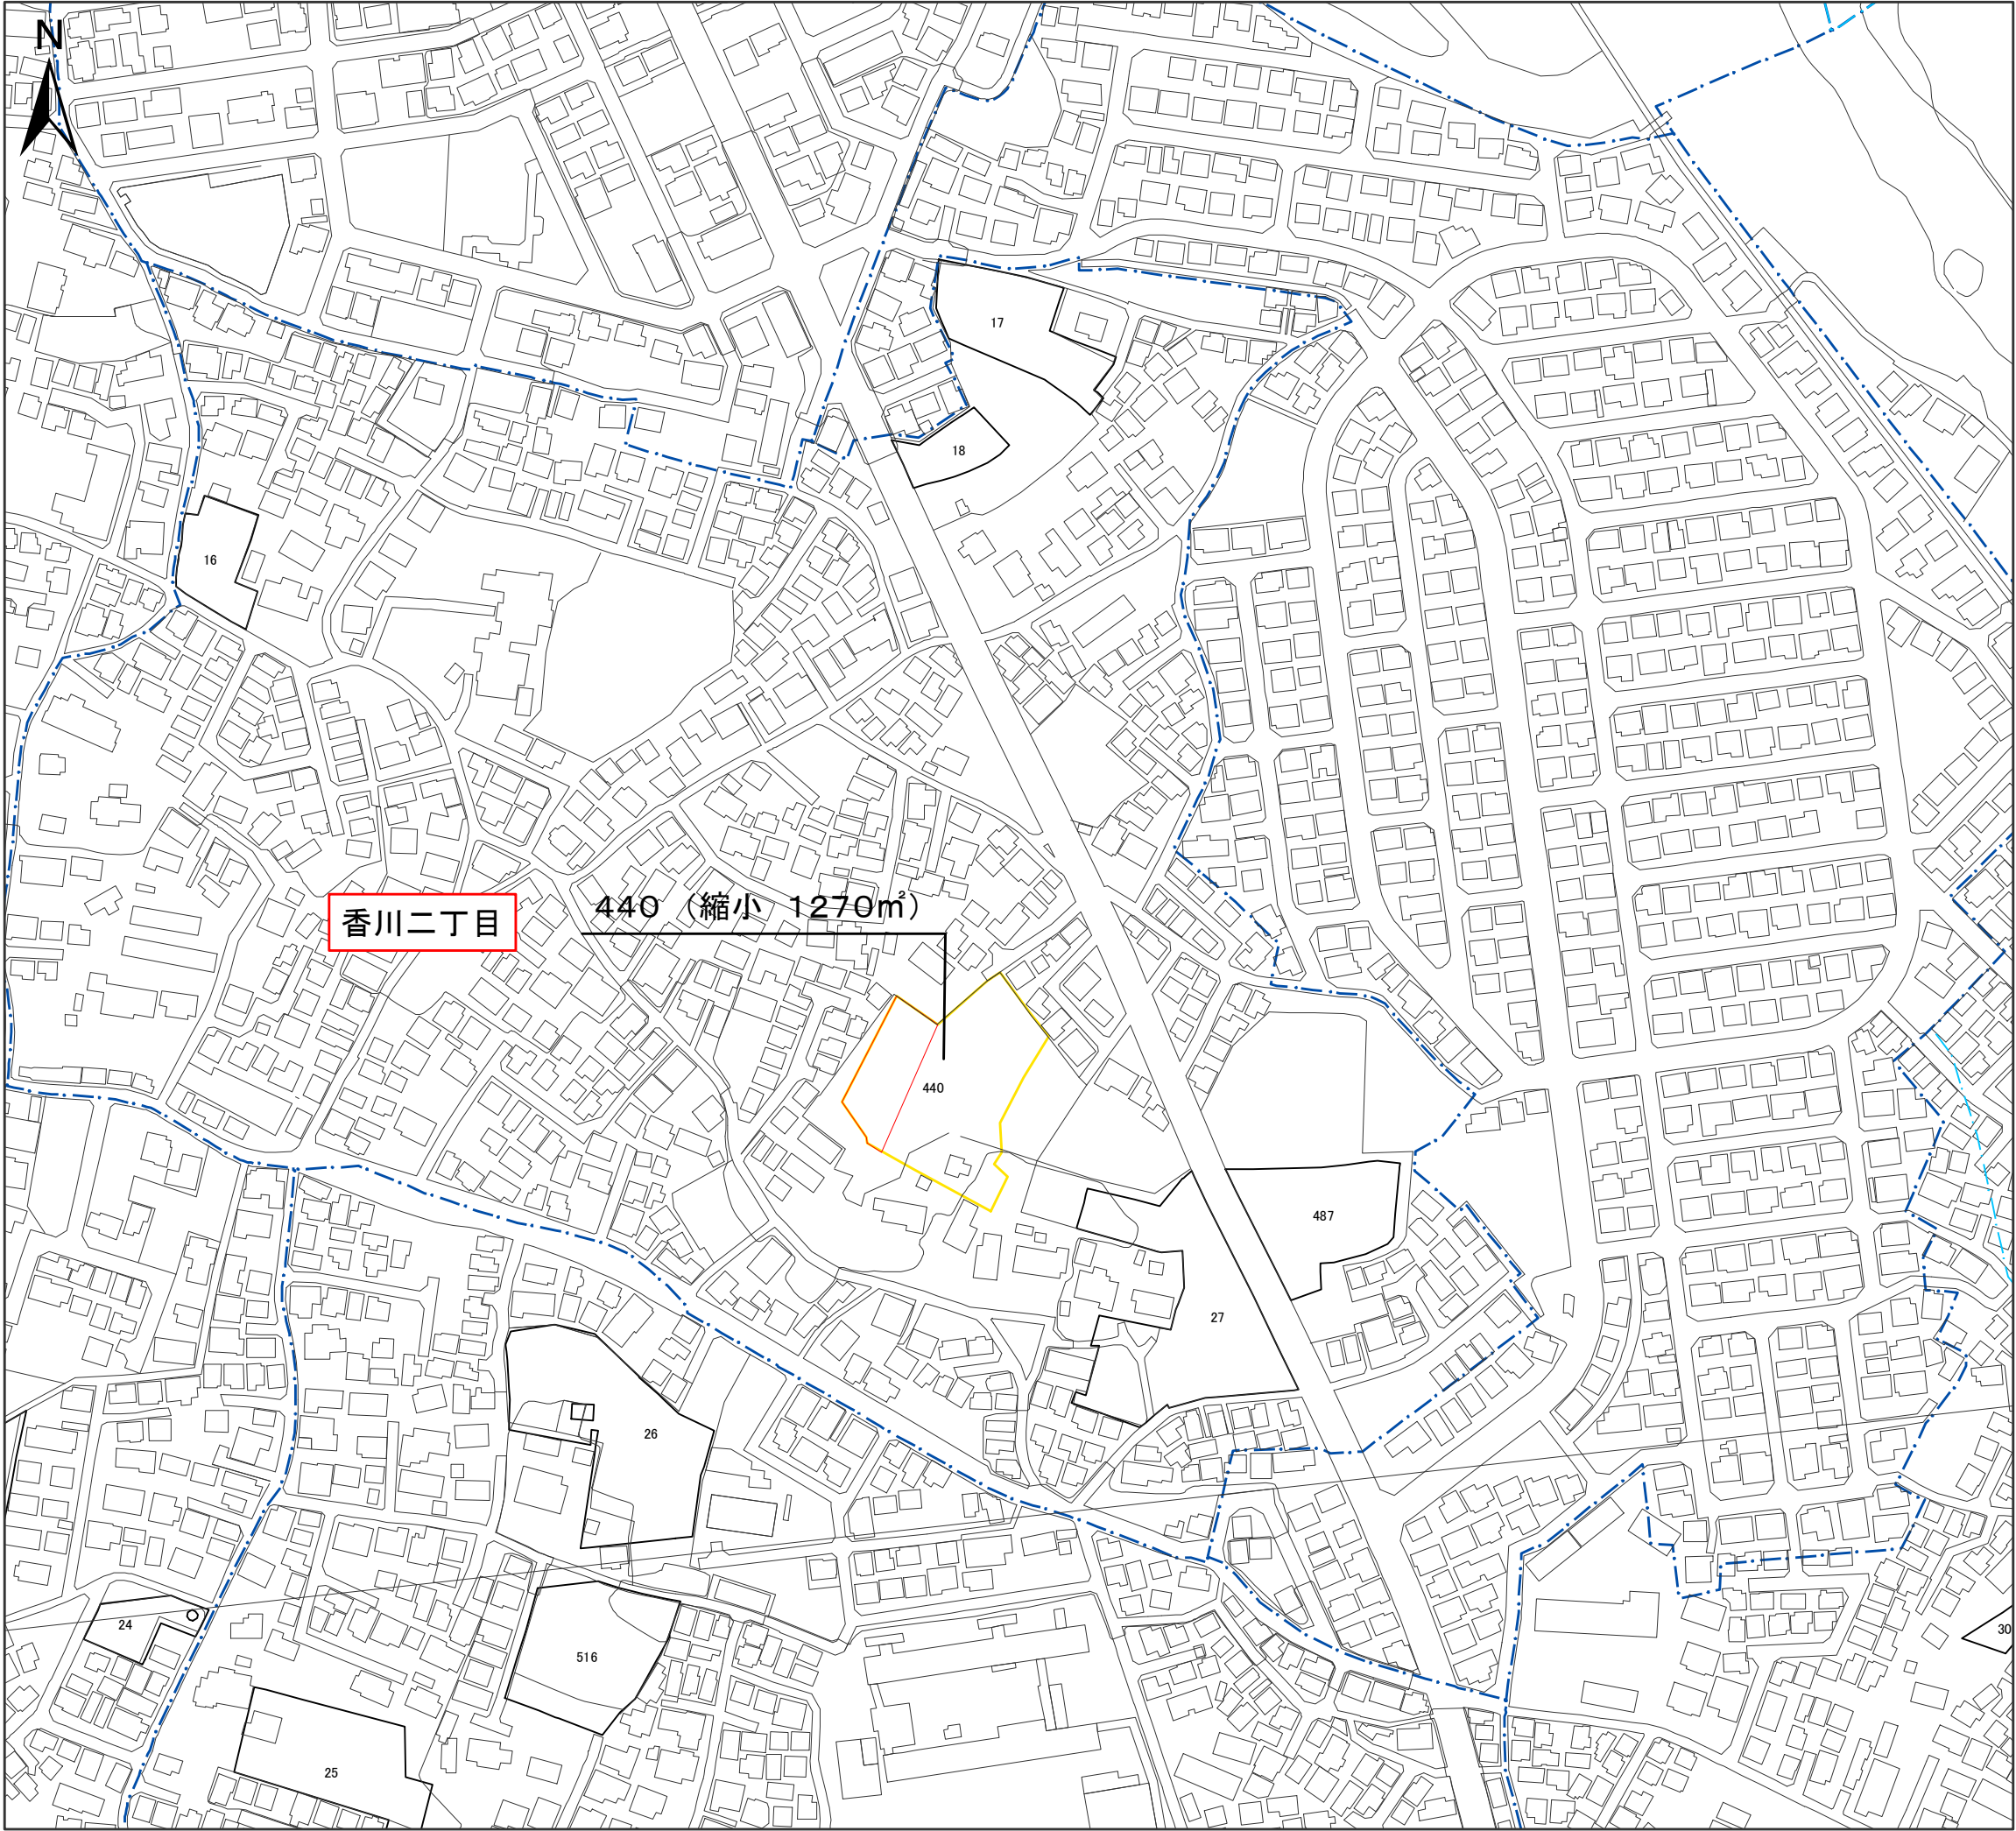

1:2,500 0 25 50 100 150 200 m

令和2年1月撮影空中写真
令和2年10月現地調査


この測量成果は、国土地理院長の承認を得て
同院所管の測量成果を使用して得たものである
(承認番号)令2関公第478号

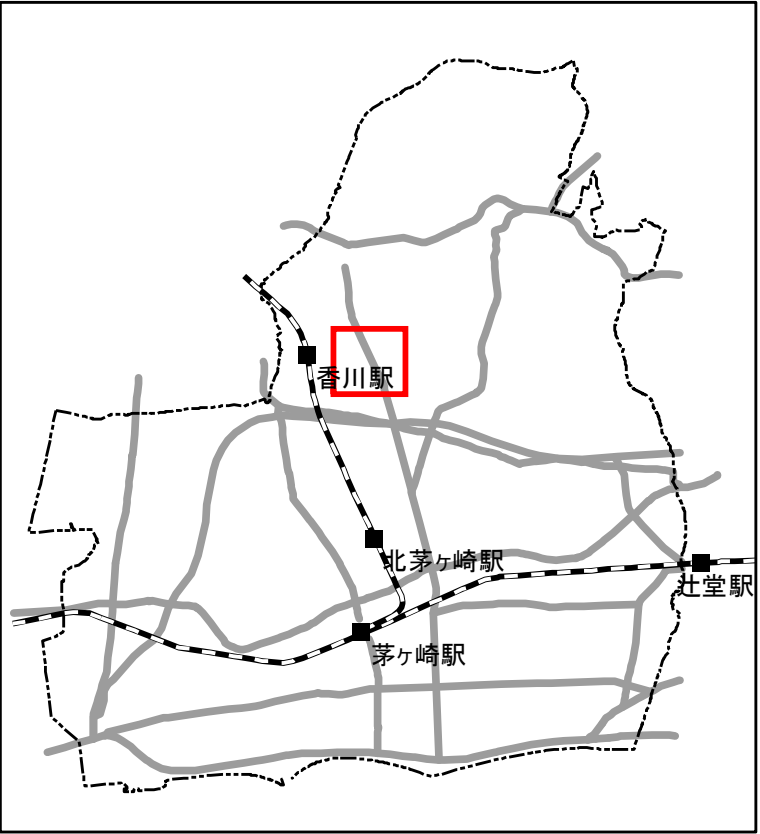

凡例	
変更後の区域	
変更前の区域	
* 区域界について、特記のないものは、地番界(本表の右欄の番号に対応する別添公図写し又は街区確定図のとおり)である	
記号凡例	行政界 町丁目・大字界 小字界

箇所番号	面積(㎡) ()内は従前面積	公図写し又は 街区確定図番号	備考
440	1,270 (4,070)	5	縮小


事項	市町村名	茅ヶ崎市
件名	茅ヶ崎都市計画生産緑地地区の変更	
図面の名称	計画図	
縮尺	1 / 2,500	
番号	10の8	
作成年月日	令和6年 月 日	

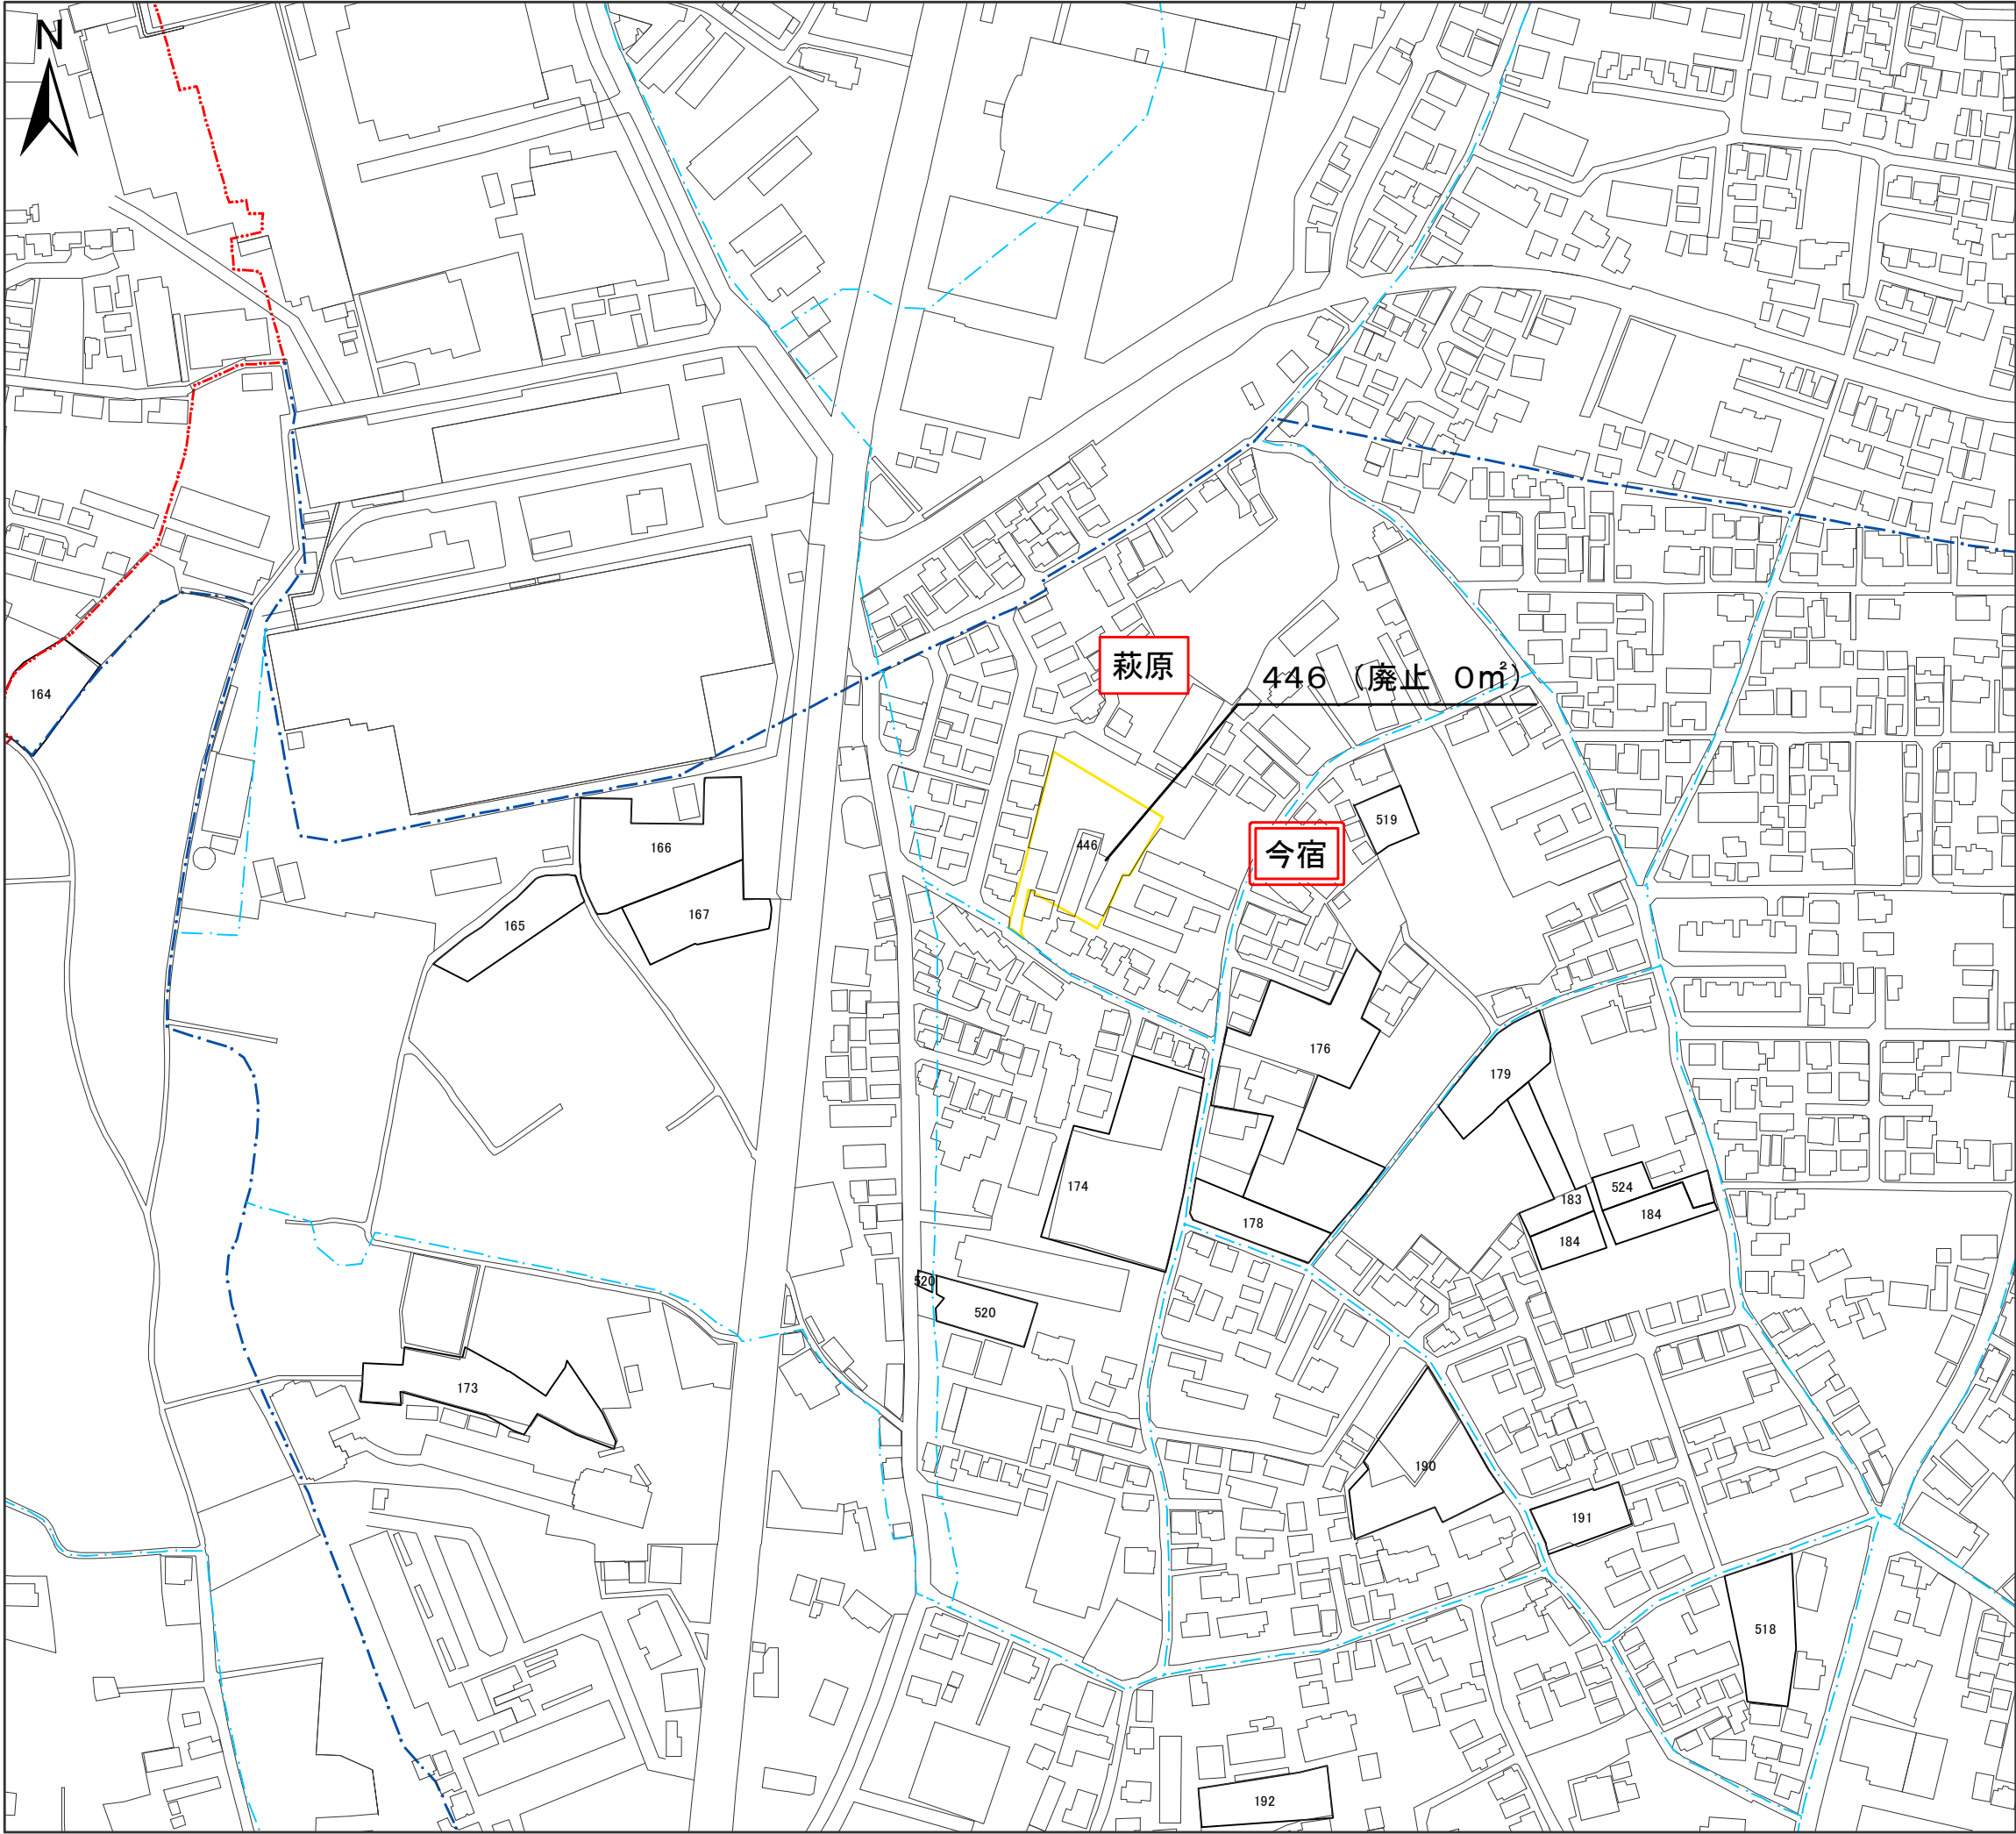

1:2,500 0 25 50 100 150 200 m

令和2年1月撮影空中写真
令和2年10月現地調査


この測量成果は、国土地理院長の承認を得て
同院所管の測量成果を使用して得たものである
(承認番号)令2関公第478号

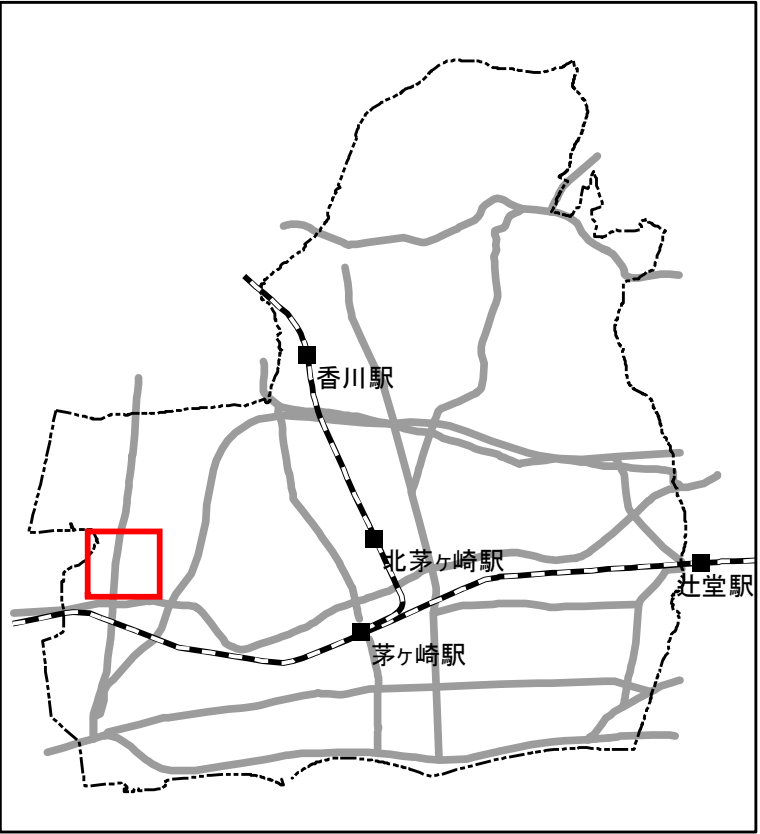

凡例	
変更後の区域	
変更前の区域	
* 区域界について、特記のないものは、地番界(本表の右欄の番号に対応する別添公図写し又は街区確定図のとおり)である	
記号凡例	行政界
	町丁目・大字界
	小字界

箇所番号	面積(㎡) ()内は従前面積	公図写し又は 街区確定図番号	備考
446	0 (2,030)	-	廃止


事項	市町村名	茅ヶ崎市
	件名	茅ヶ崎都市計画生産緑地地区の変更
図面の名称		計画図
縮尺		1 / 2,500
番号		10の9
作成年月日		令和6年 月 日

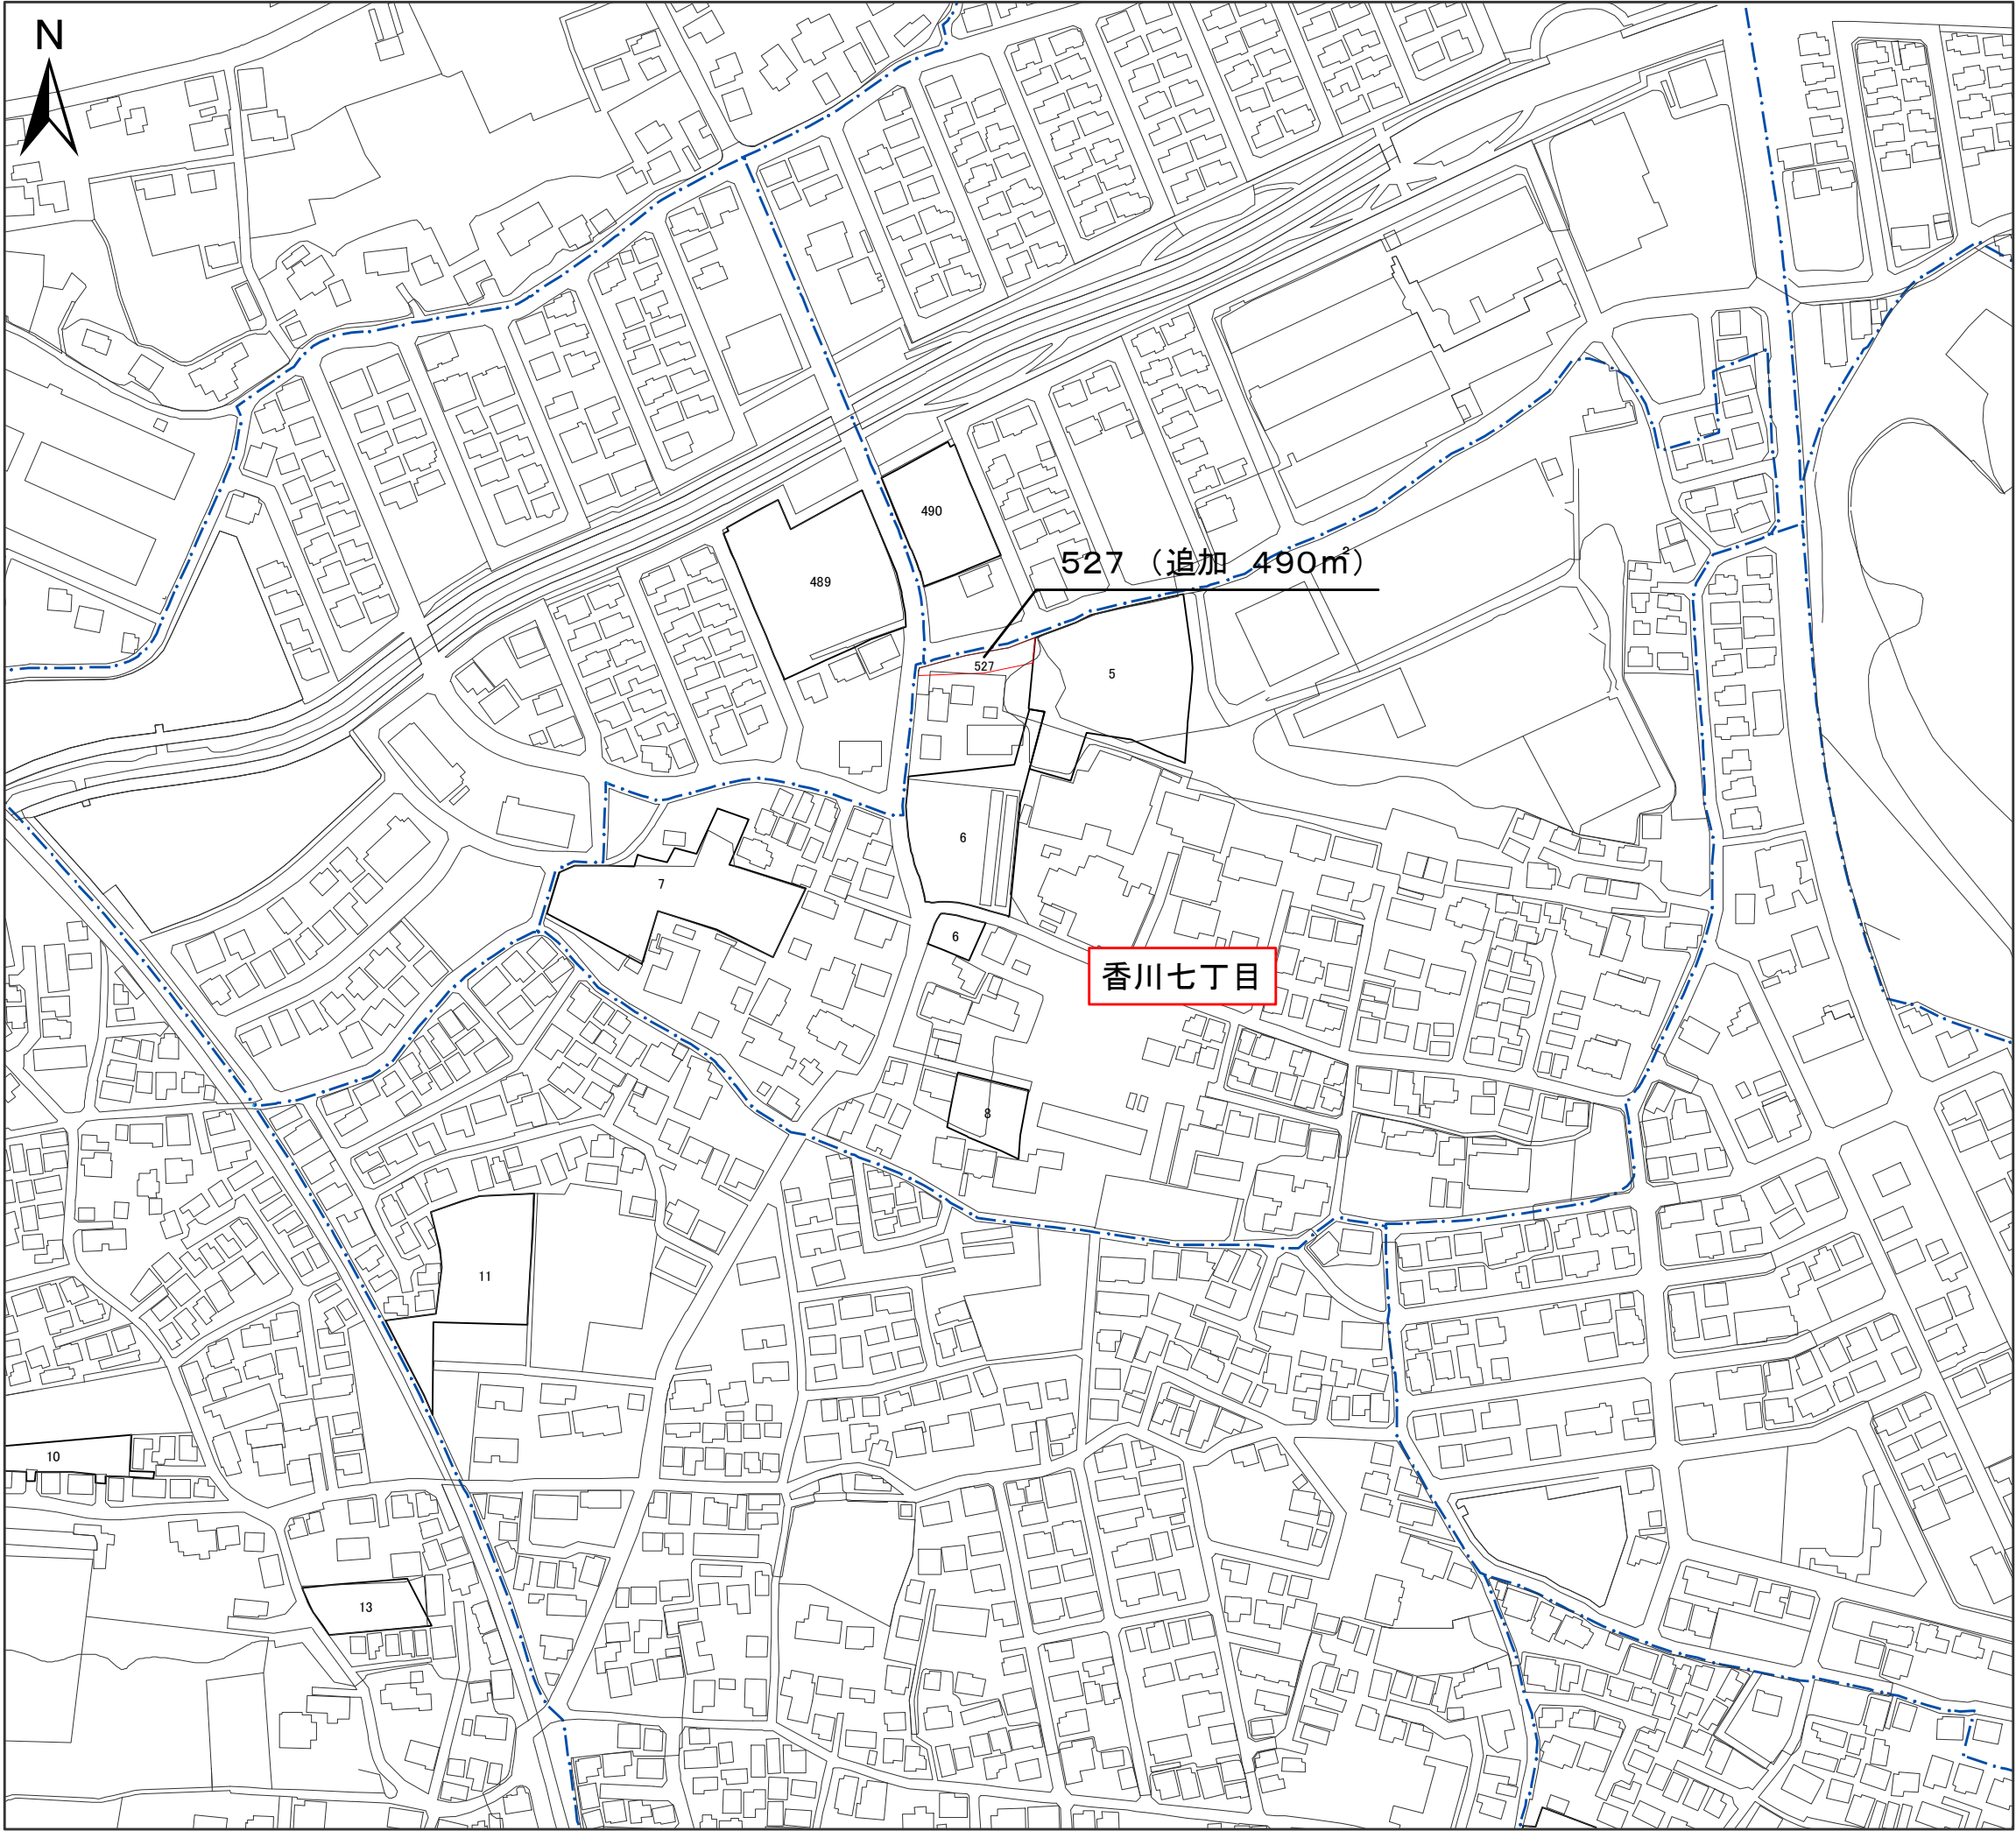

1:2,500 0 25 50 100 150 200 m

令和2年1月撮影空中写真
令和2年10月現地調査

この測量成果は、国土地理院長の承認を得て
同院所管の測量成果を使用して得たものである
(承認番号)令2関公第478号

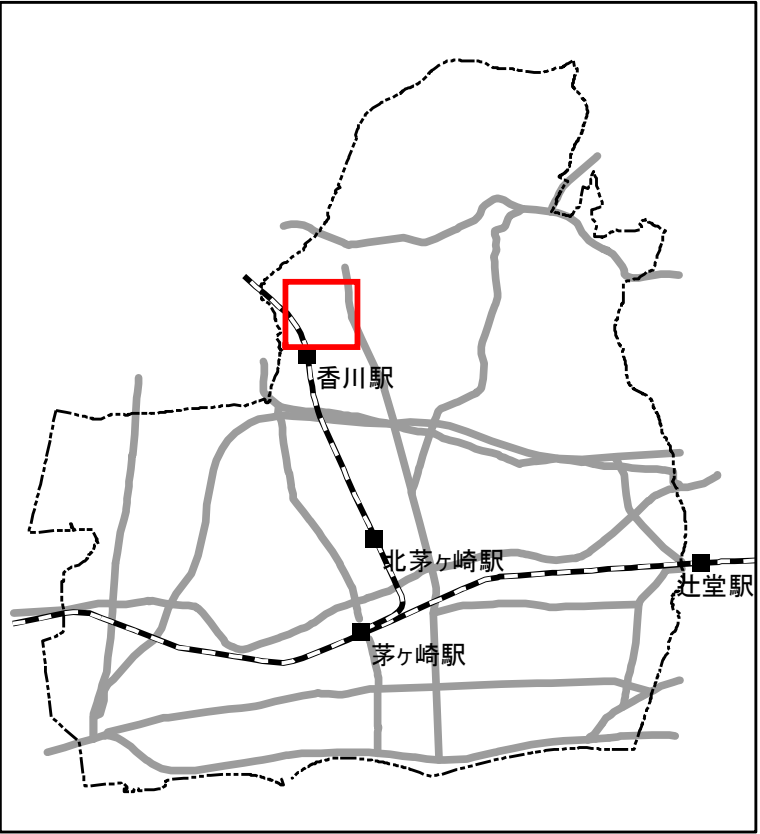

凡例	
変更後の区域	
変更前の区域	
* 区域界について、特記のないものは、地番界(本表の右欄の番号に対応する別添公図写し又は街区確定図のとおり)である	
記号凡例	行政界
	町丁目・大字界
	小字界

箇所番号	面積(㎡) ()内は従前面積	公図写し又は 街区確定図番号	備考
527	490 (0)	6	追加

市町村名	茅ヶ崎市
事項	
件名	茅ヶ崎都市計画生産緑地地区の変更
図面の名称	計画図
縮尺	1 / 2,500
番号	10の10
作成年月日	令和6年 月 日