
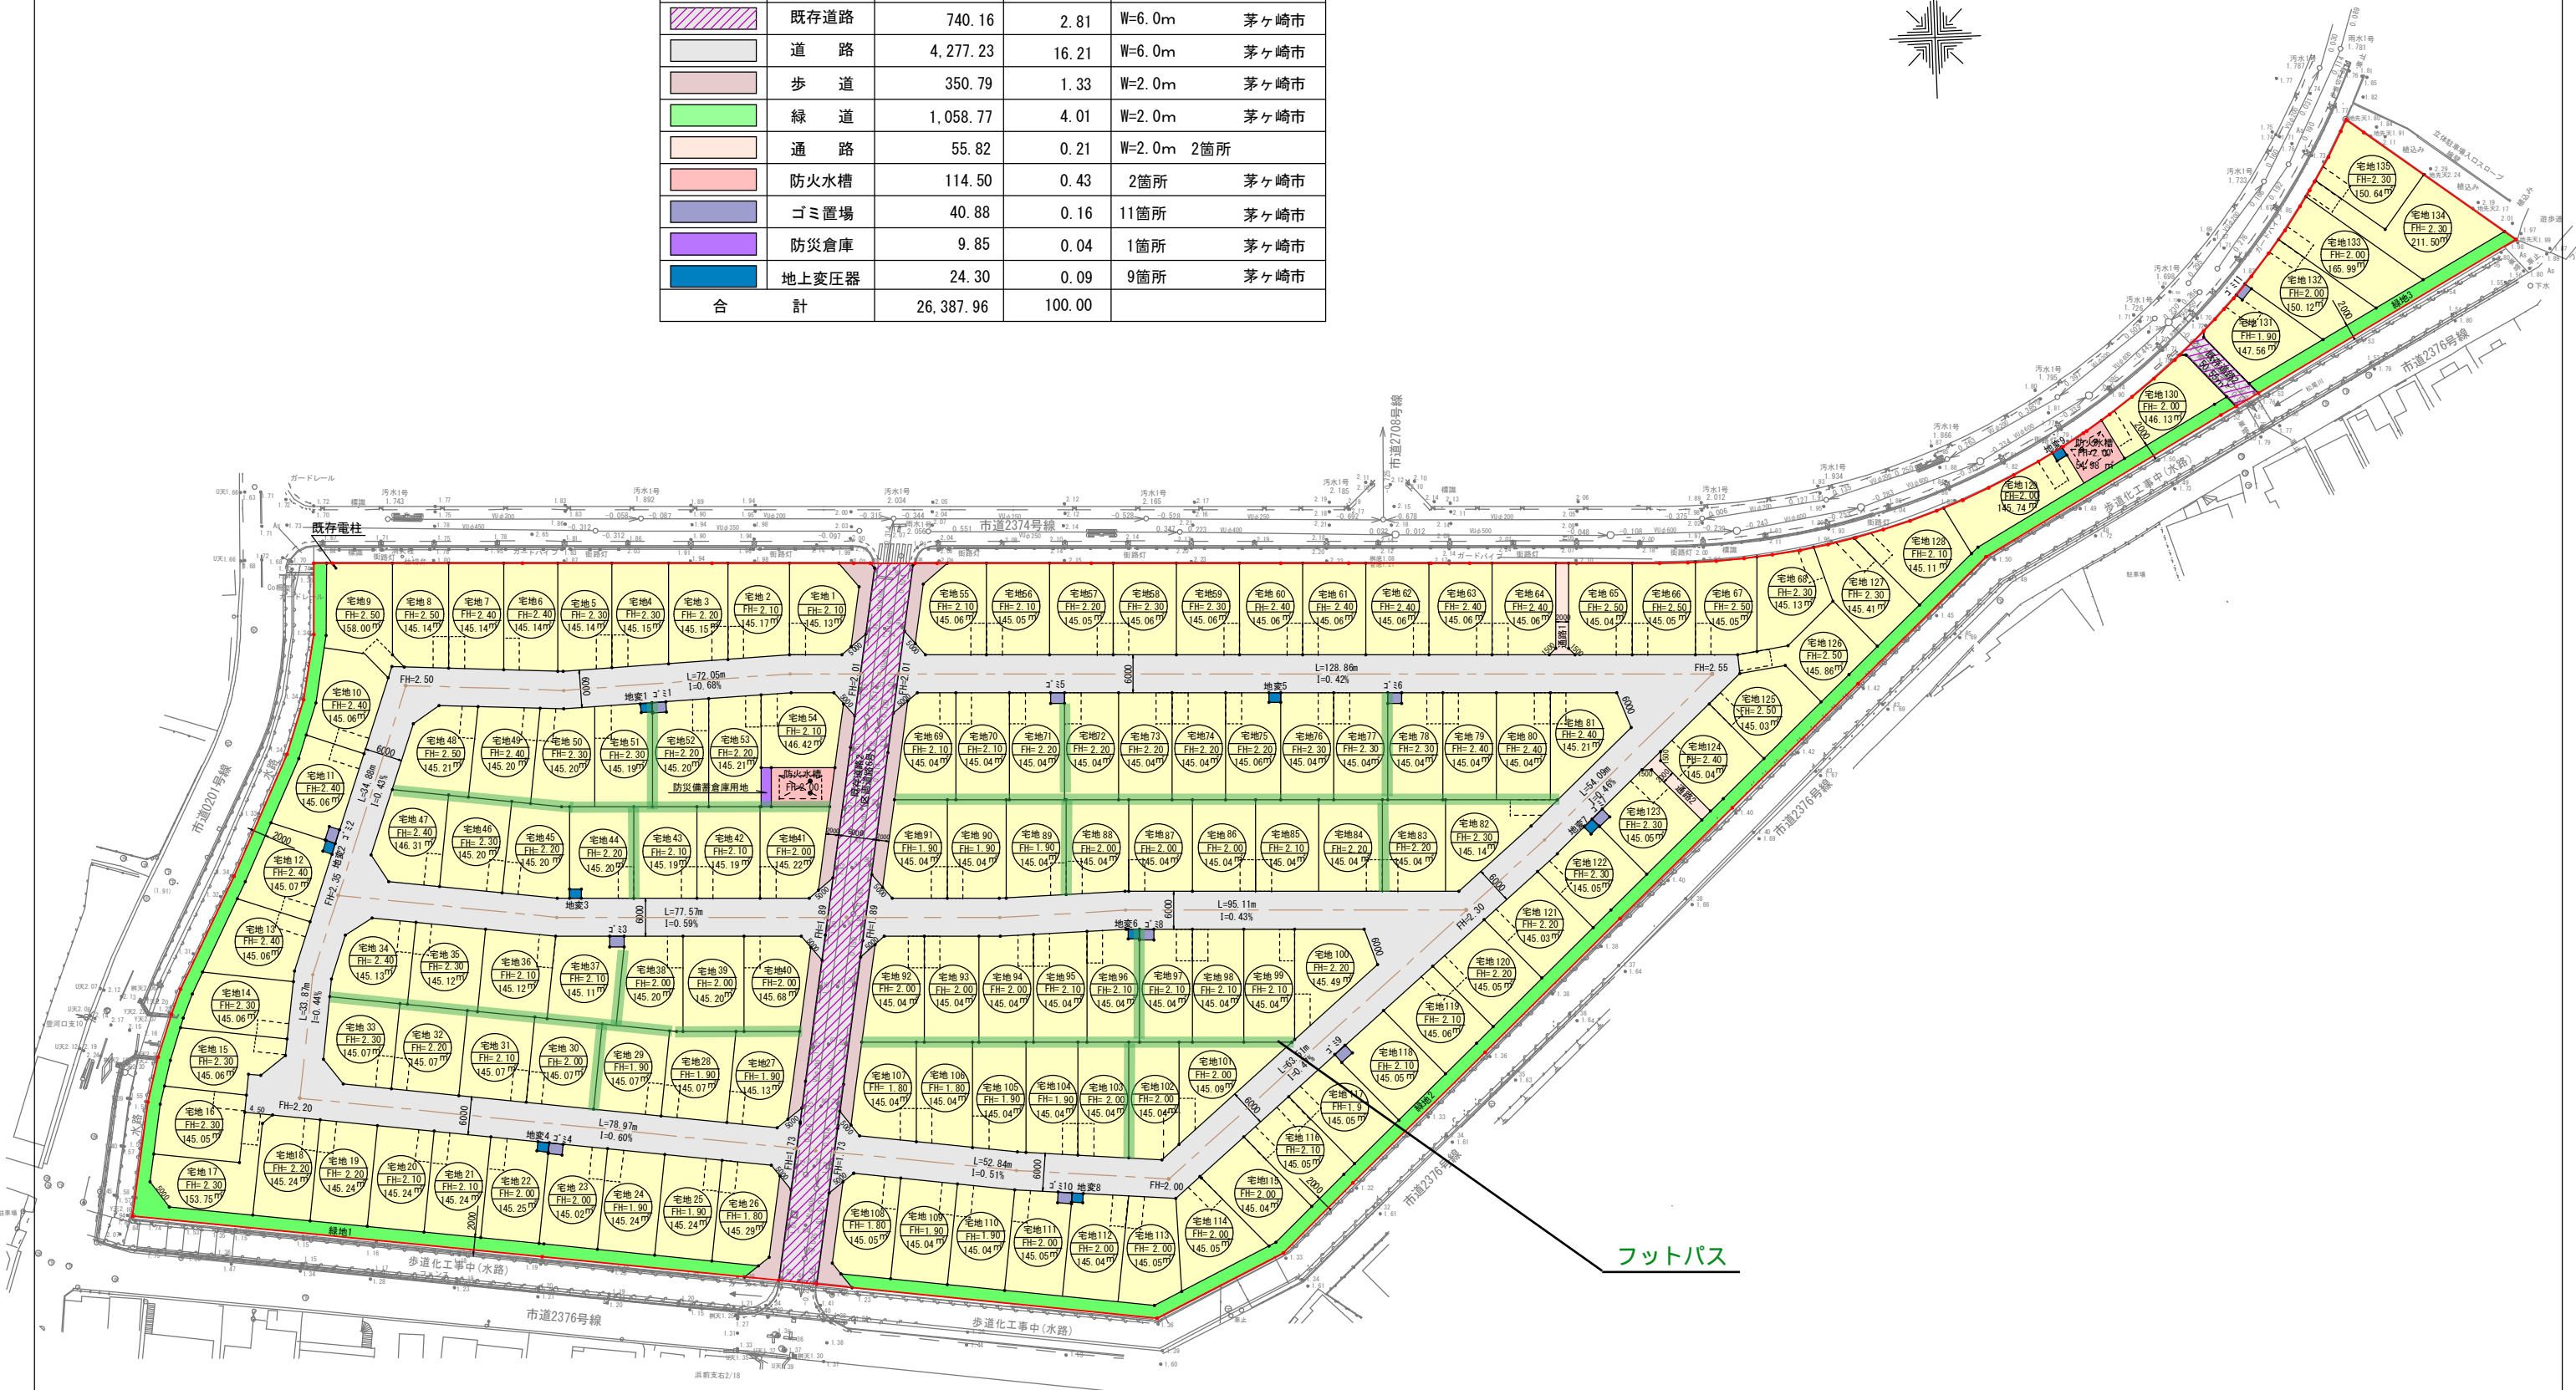


土地利用計画図

S=1/500

土地利用計画表

色別	名称	面積(m ²)	比率(%)	備考
黄色	宅地	19,715.66	74.71	宅地135戸
斜線	既存道路	740.16	2.81	W=6.0m 茅ヶ崎市
灰色	道路	4,277.23	16.21	W=6.0m 茅ヶ崎市
茶色	歩道	350.79	1.33	W=2.0m 茅ヶ崎市
緑色	緑道	1,058.77	4.01	W=2.0m 茅ヶ崎市
オレンジ	通路	55.82	0.21	W=2.0m 2箇所
赤色	防火水槽	114.50	0.43	2箇所 茅ヶ崎市
青色	ゴミ置場	40.88	0.16	11箇所 茅ヶ崎市
紫色	防災倉庫	9.85	0.04	1箇所 茅ヶ崎市
水色	地上変圧器	24.30	0.09	9箇所 茅ヶ崎市
合計	合計	26,387.96	100.00	

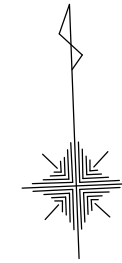

事業名	茅ヶ崎市浜見平造成工事	事業者	大和地所レジデンス株式会社		図面種別	土地利用計画図	
所在地	茅ヶ崎市浜見平496-15地	縮尺	A1サイズ=1/500 A3サイズ=1/1000	作成年月日	令和7年1月20日	図面番号	設計者氏名 ㈱テトラ開発 古坂和弥