


# 児童クラブ平面図


# 東部ブロック

## A区 小出児童クラブ（にほんまつ）

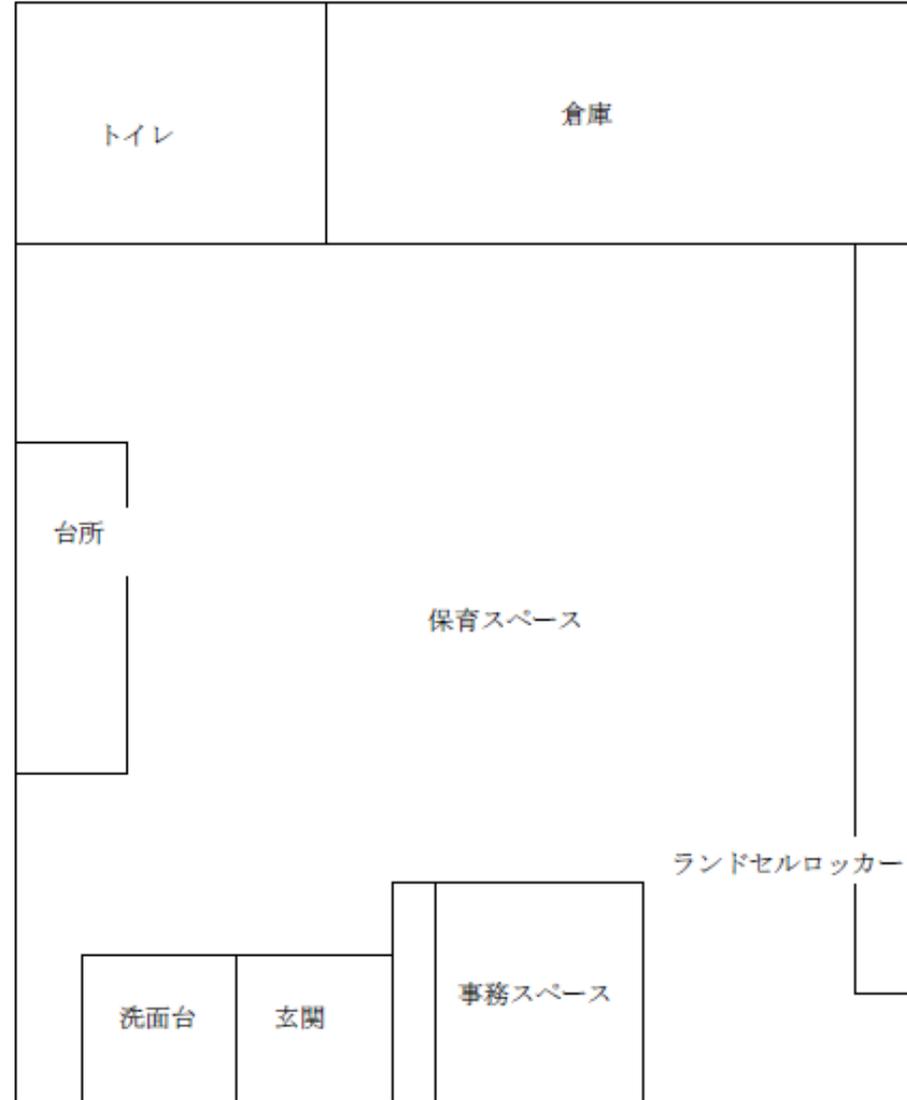

# 東部ブロック


## A区 香川児童クラブ (てんとう虫・よつばクラブ)

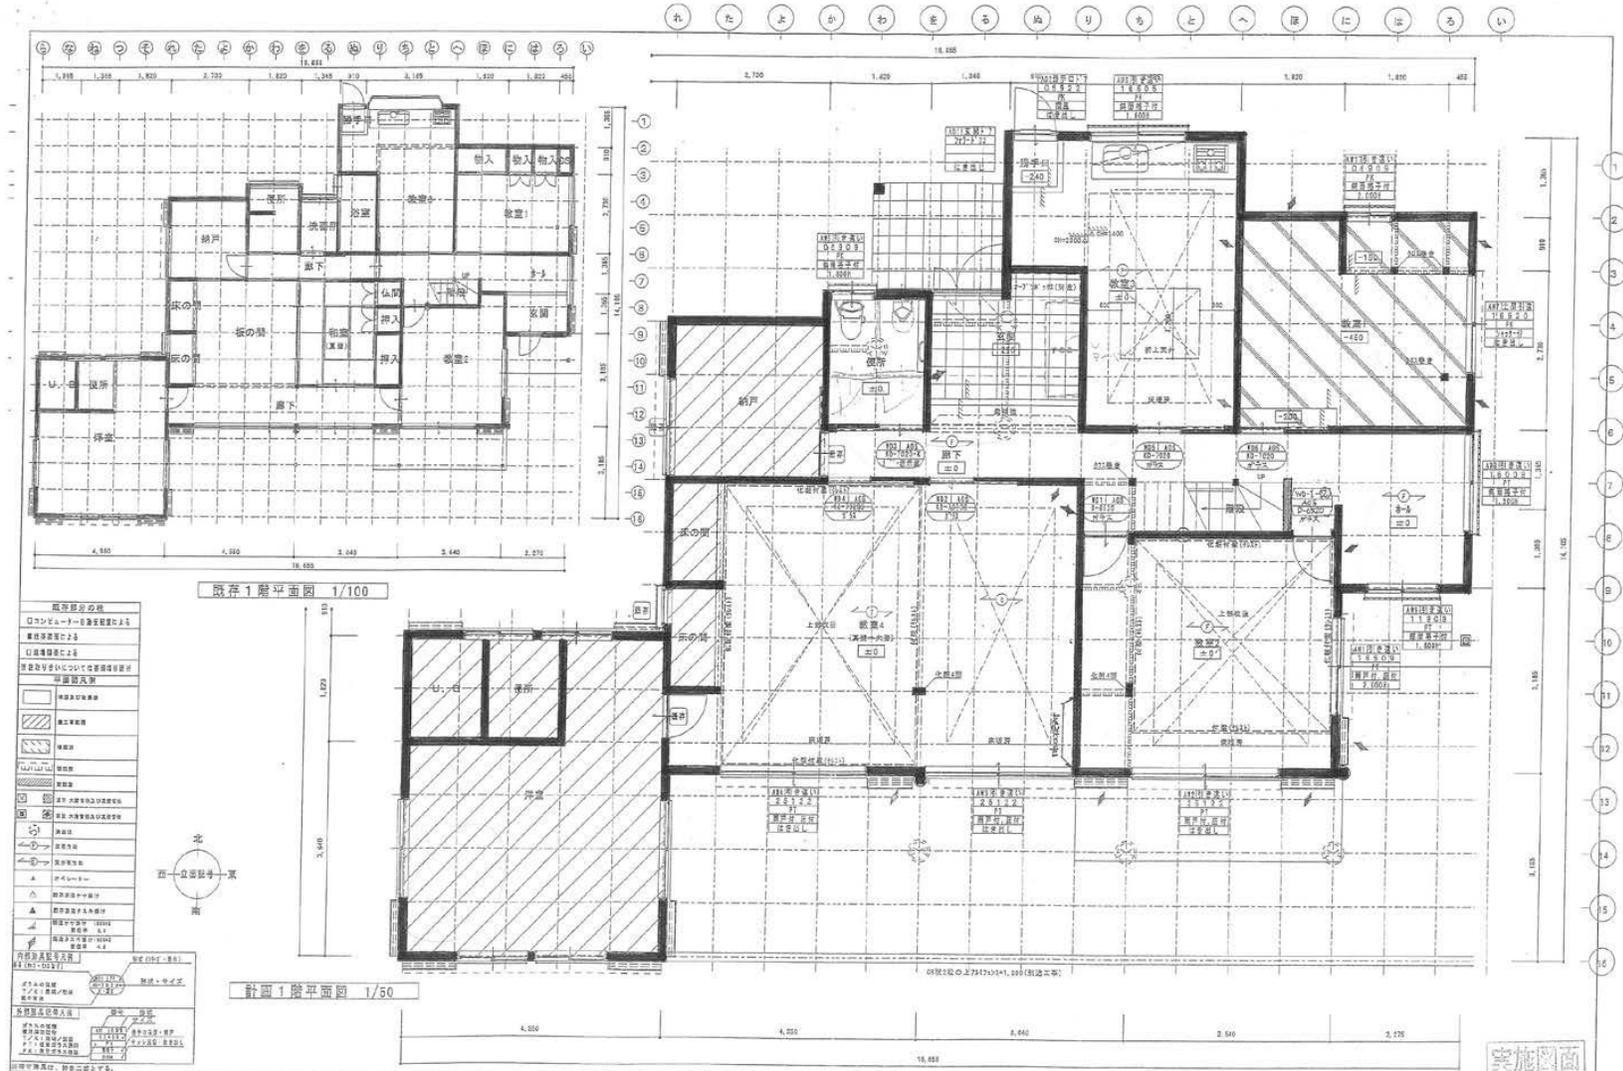

 <b>住友林業ホームテック株式会社</b> 住友林業ホームテック(株) 一級建築士事務所	営業所名	事務所	設計	監理	特記事項	変更	年月日	工事名	概略	増改築工事 ③	図番
	瀬田営業所	久米	加藤		各階寸法及び利用は、工事竣工後に決定する。 図面(概略)は、概算とする。P.L=0とする。 図経費 - 敷地費外税別高松市外税別税別住宅費 392,000 図経費 - 敷地費外税別高松市外税別住宅費 82,000	年月日 図番	① ② ③	第 6 1階 平面図 1/50 07年02月17日	図番 D-1 図枚 01		


# 東部ブロック

## A区 香川第2児童クラブ (みずたま)

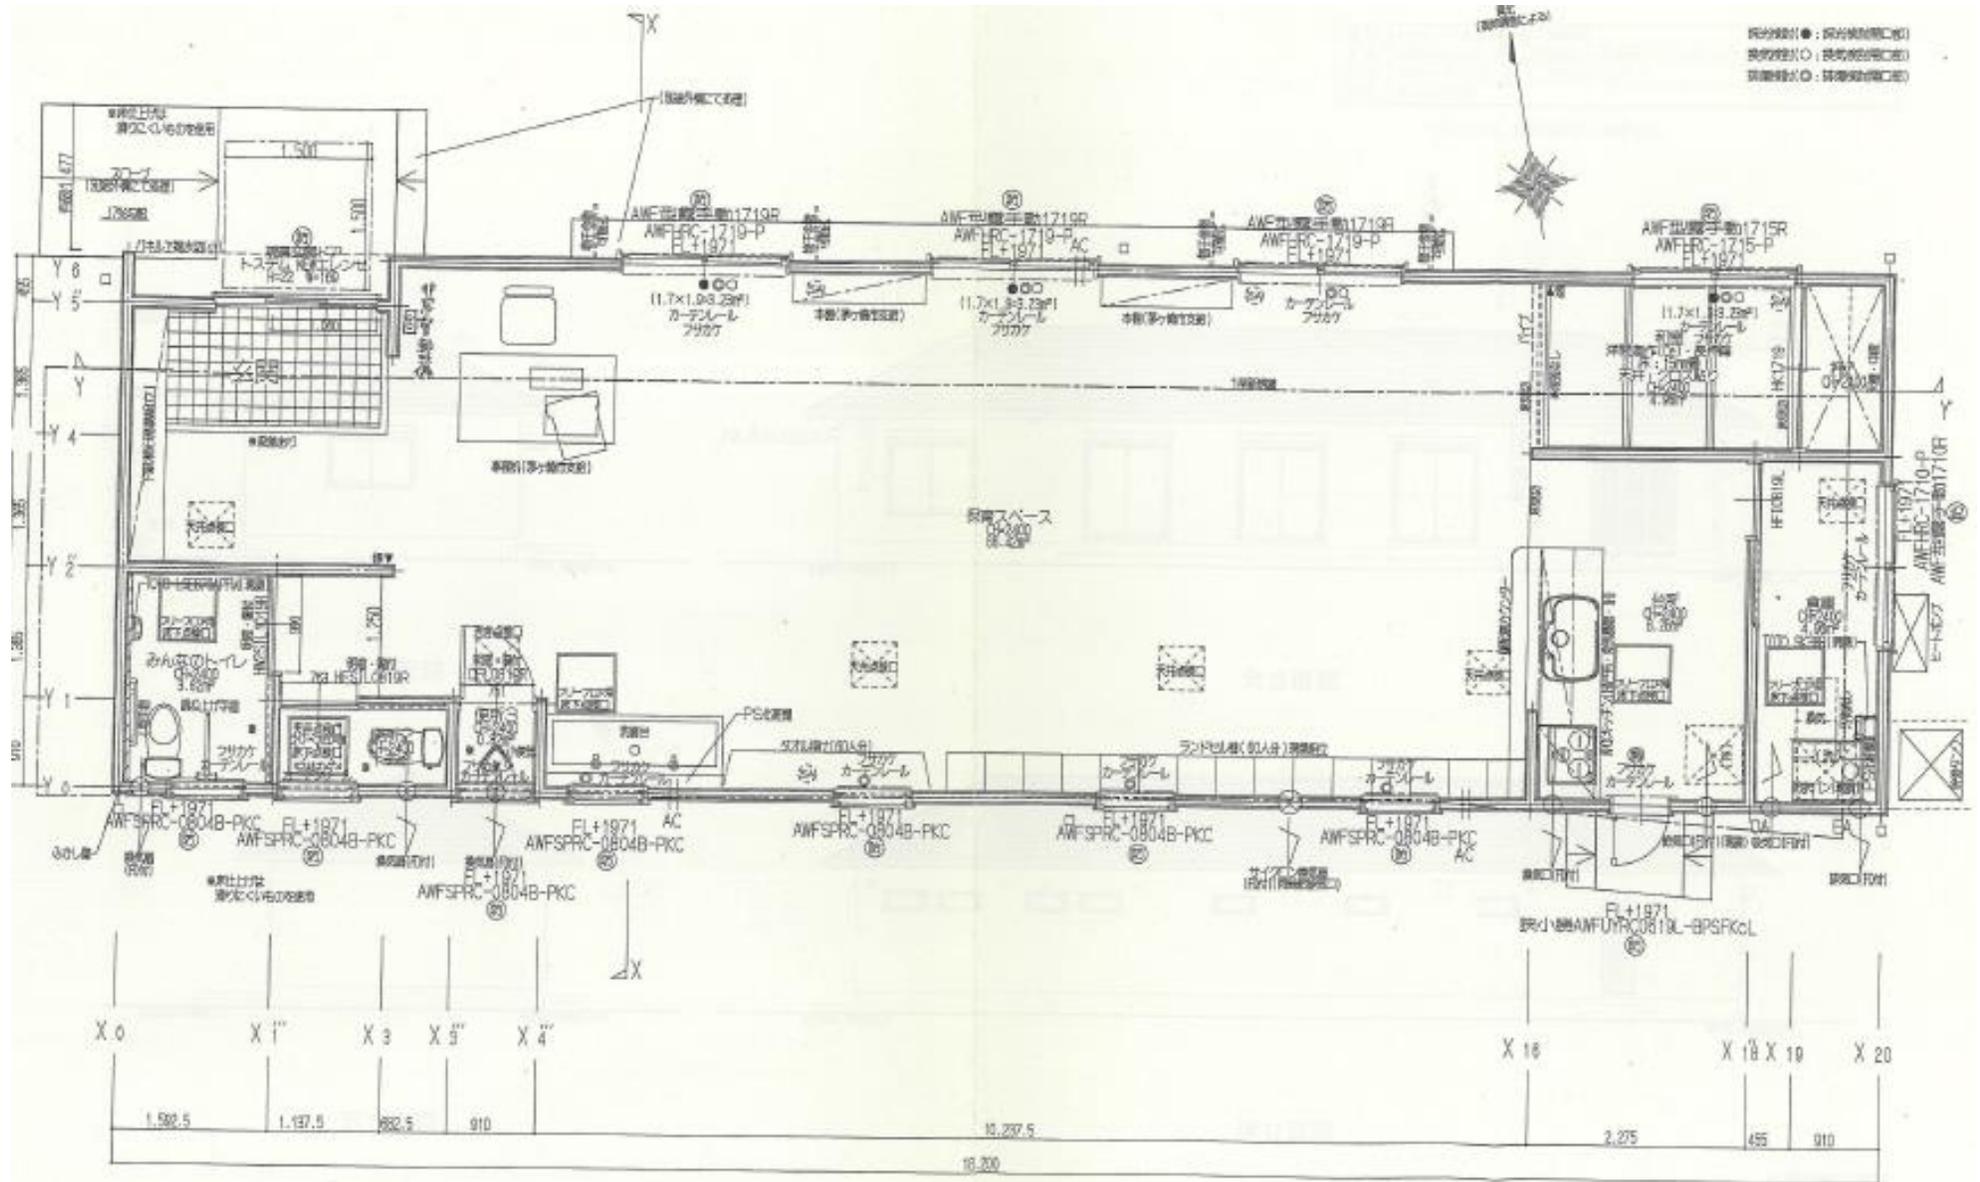


# 東部ブロック

## A区 円蔵児童クラブ (すぎのこ)

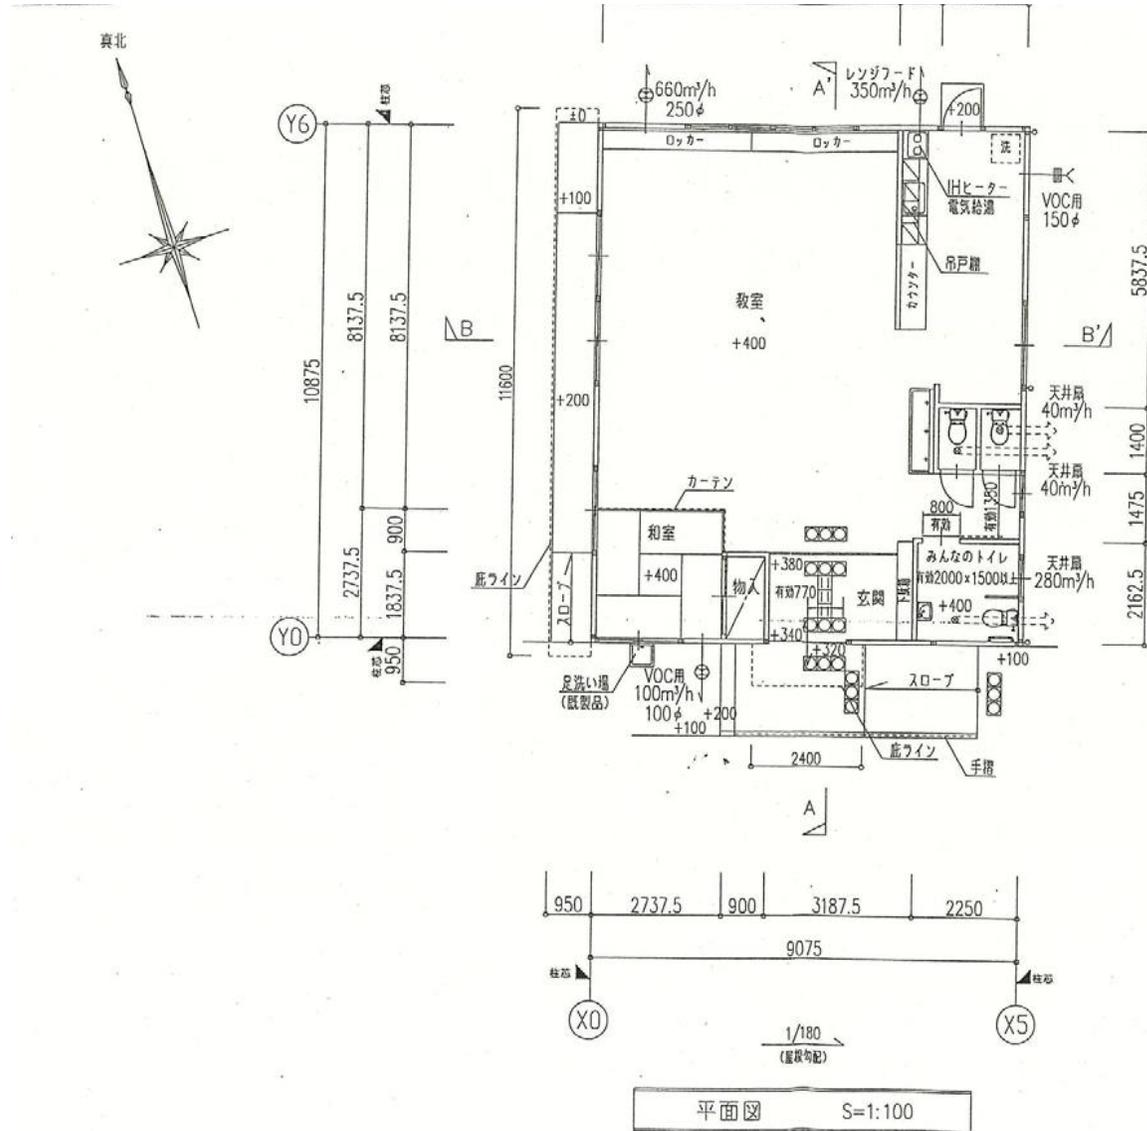


# 東部ブロック

## B区 松林児童クラブ (まつぼっくり)

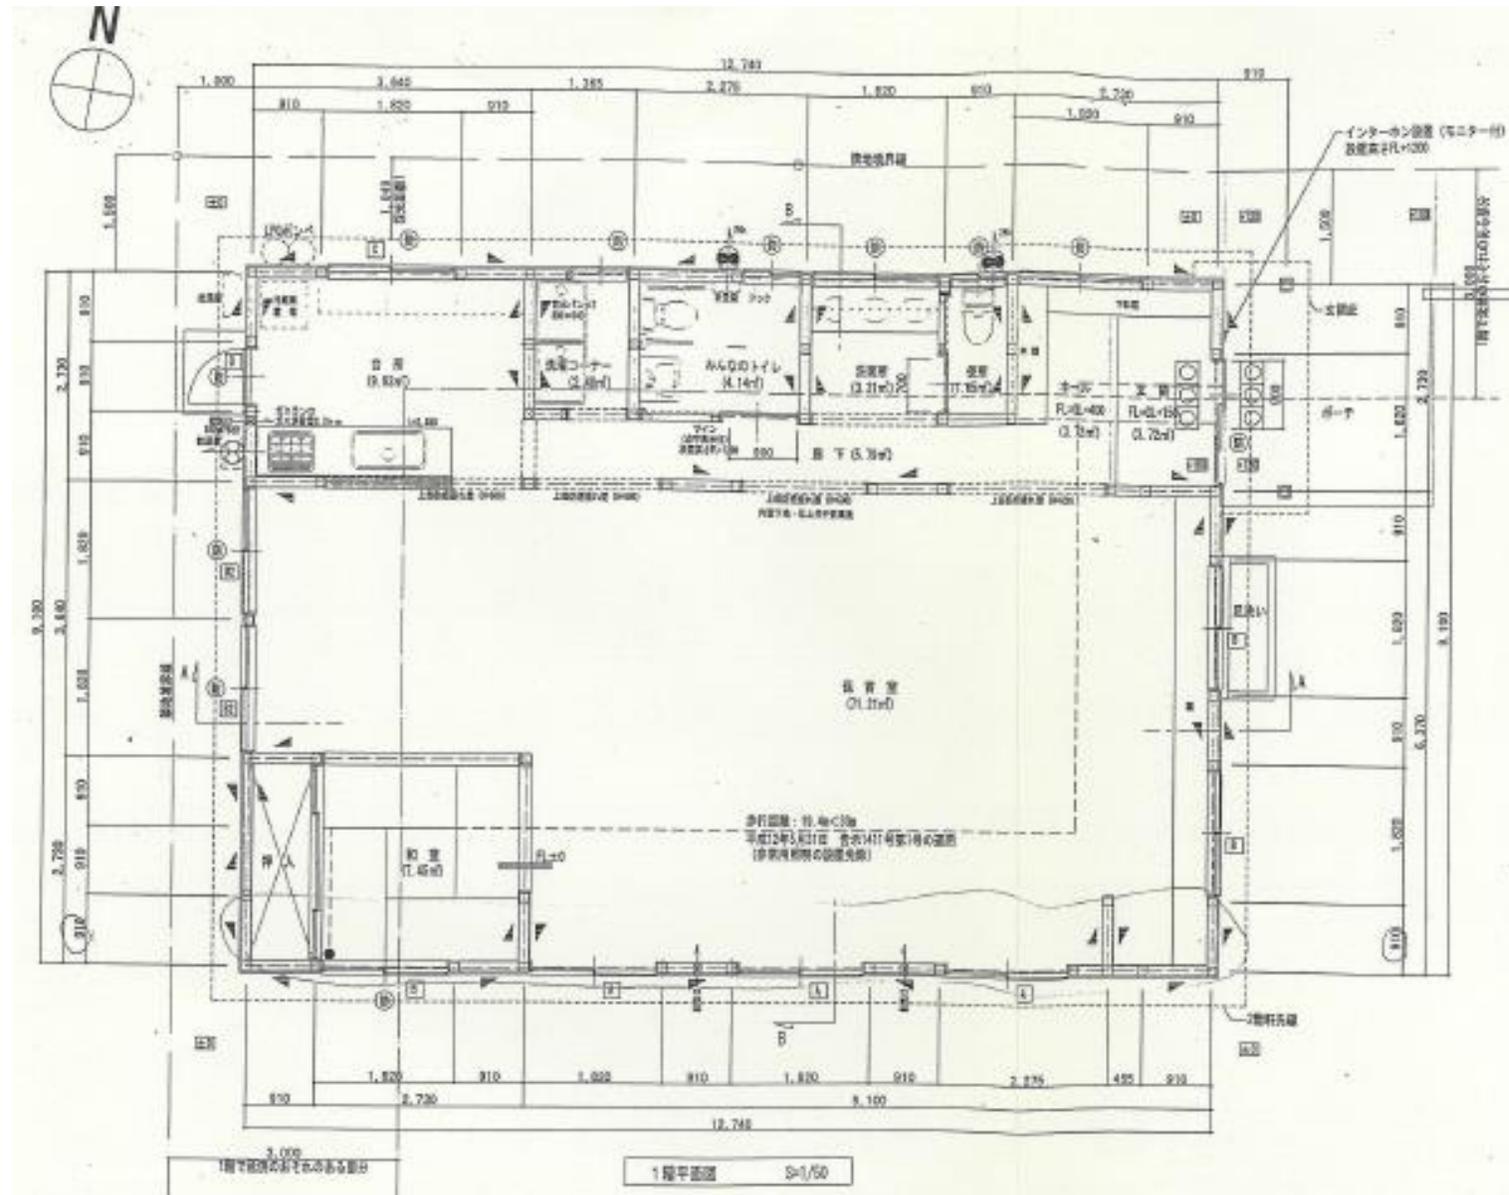


# 東部ブロック

## B区 小和田児童クラブ (ピノキオ)

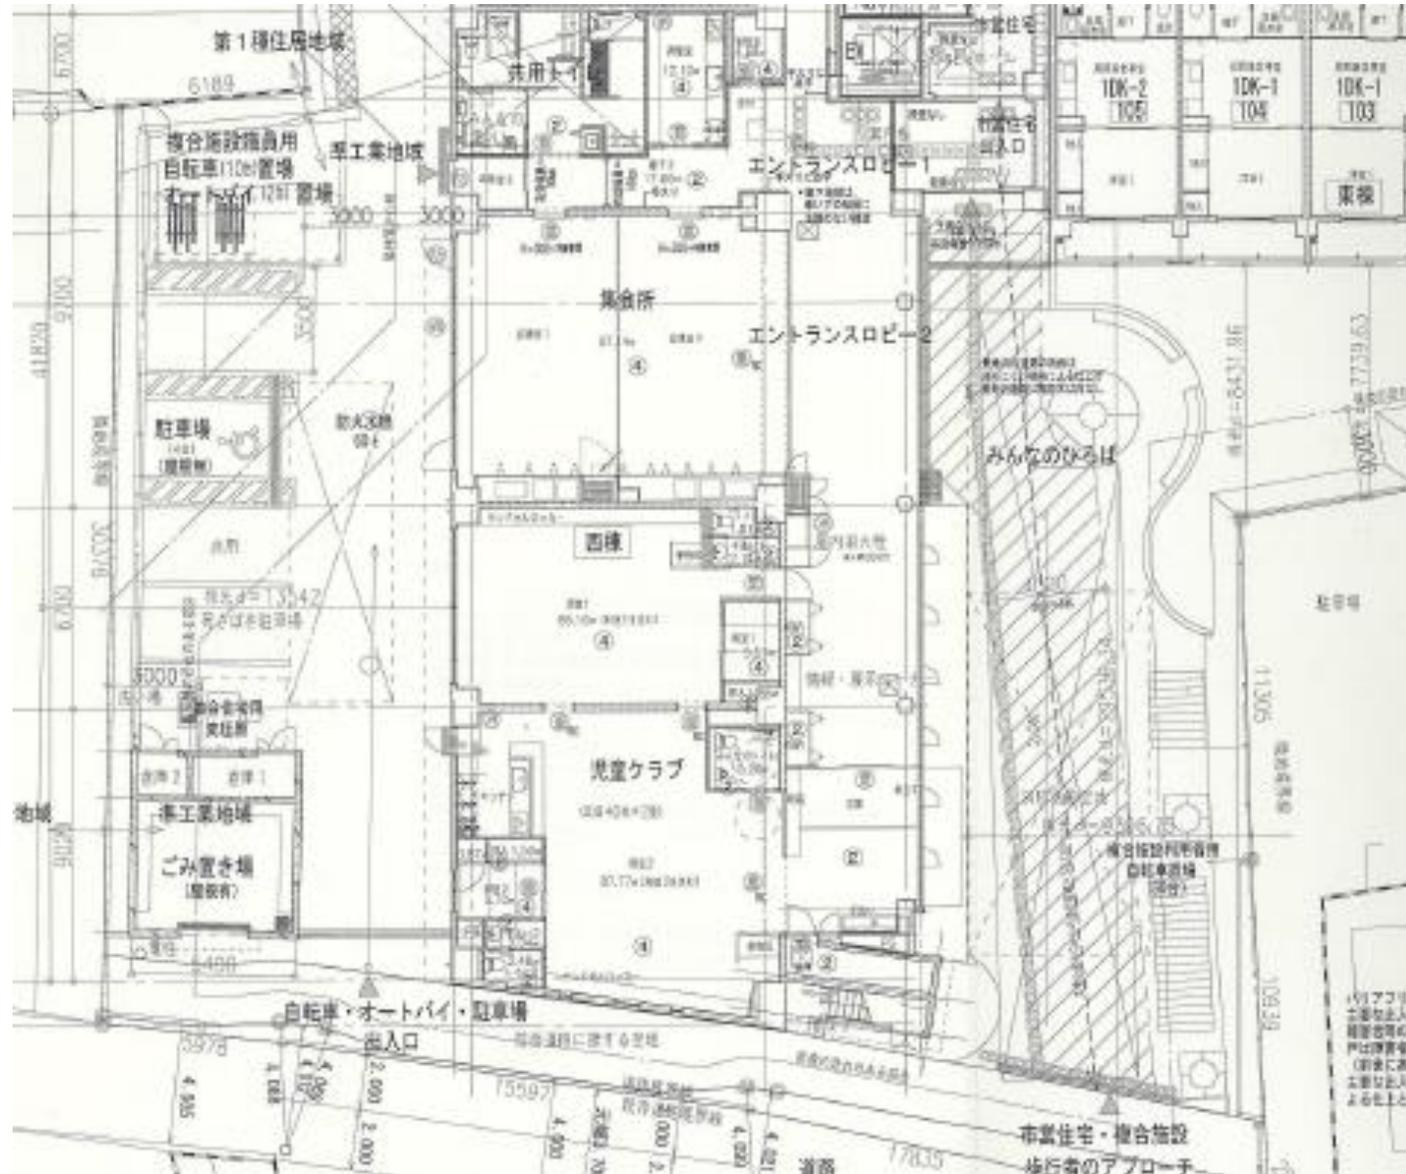


# 東部ブロック

## B区 室田児童クラブ (おおぞら)

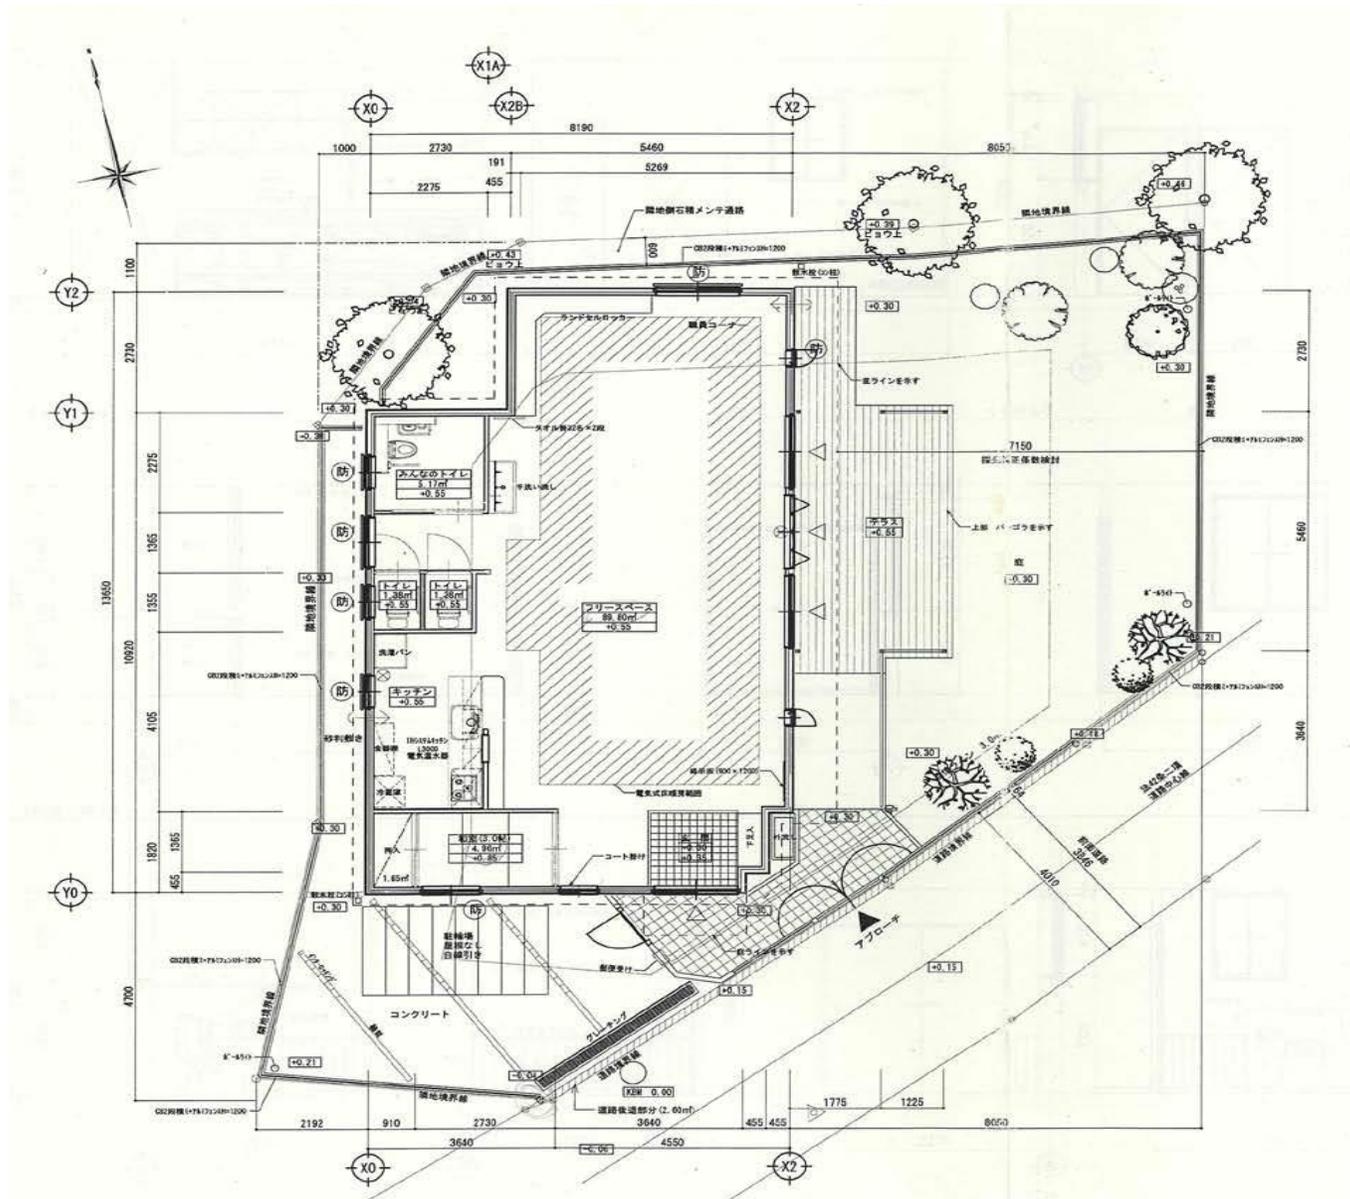


# 西部ブロック

## C区 鶴嶺児童クラブ（ひまわり）

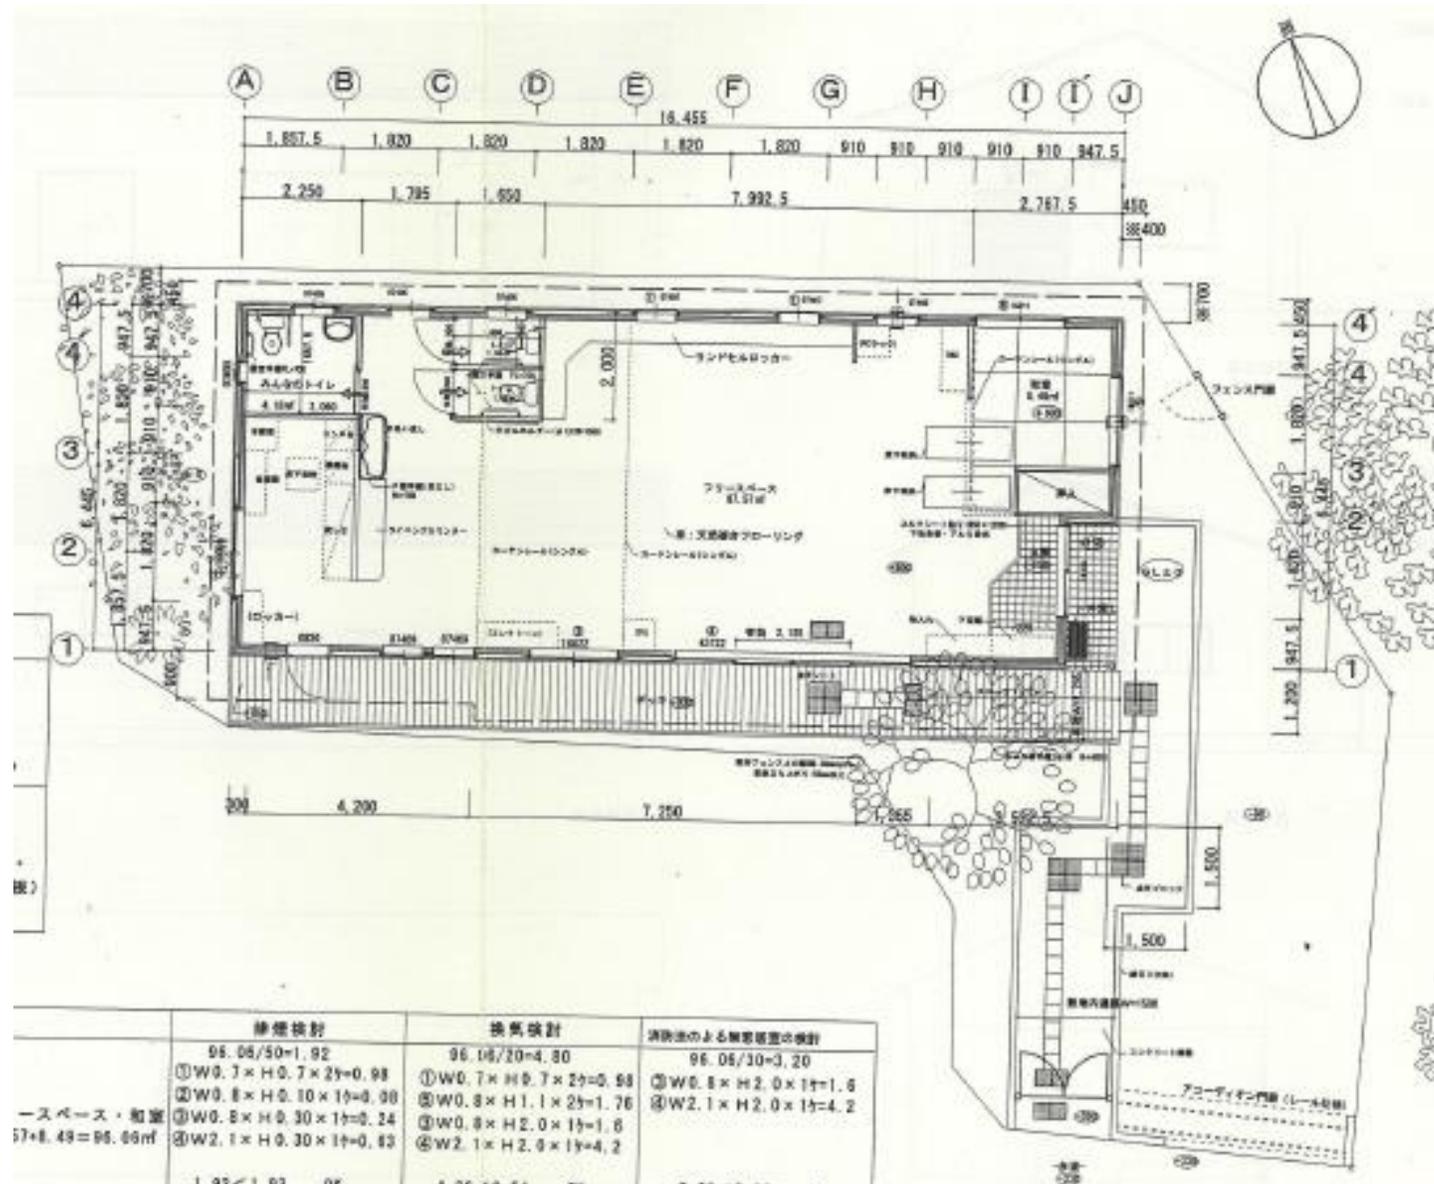

# 西部ブロック

## C区 今宿・鶴嶺児童クラブ (ぽぽんた) (にこにこ)

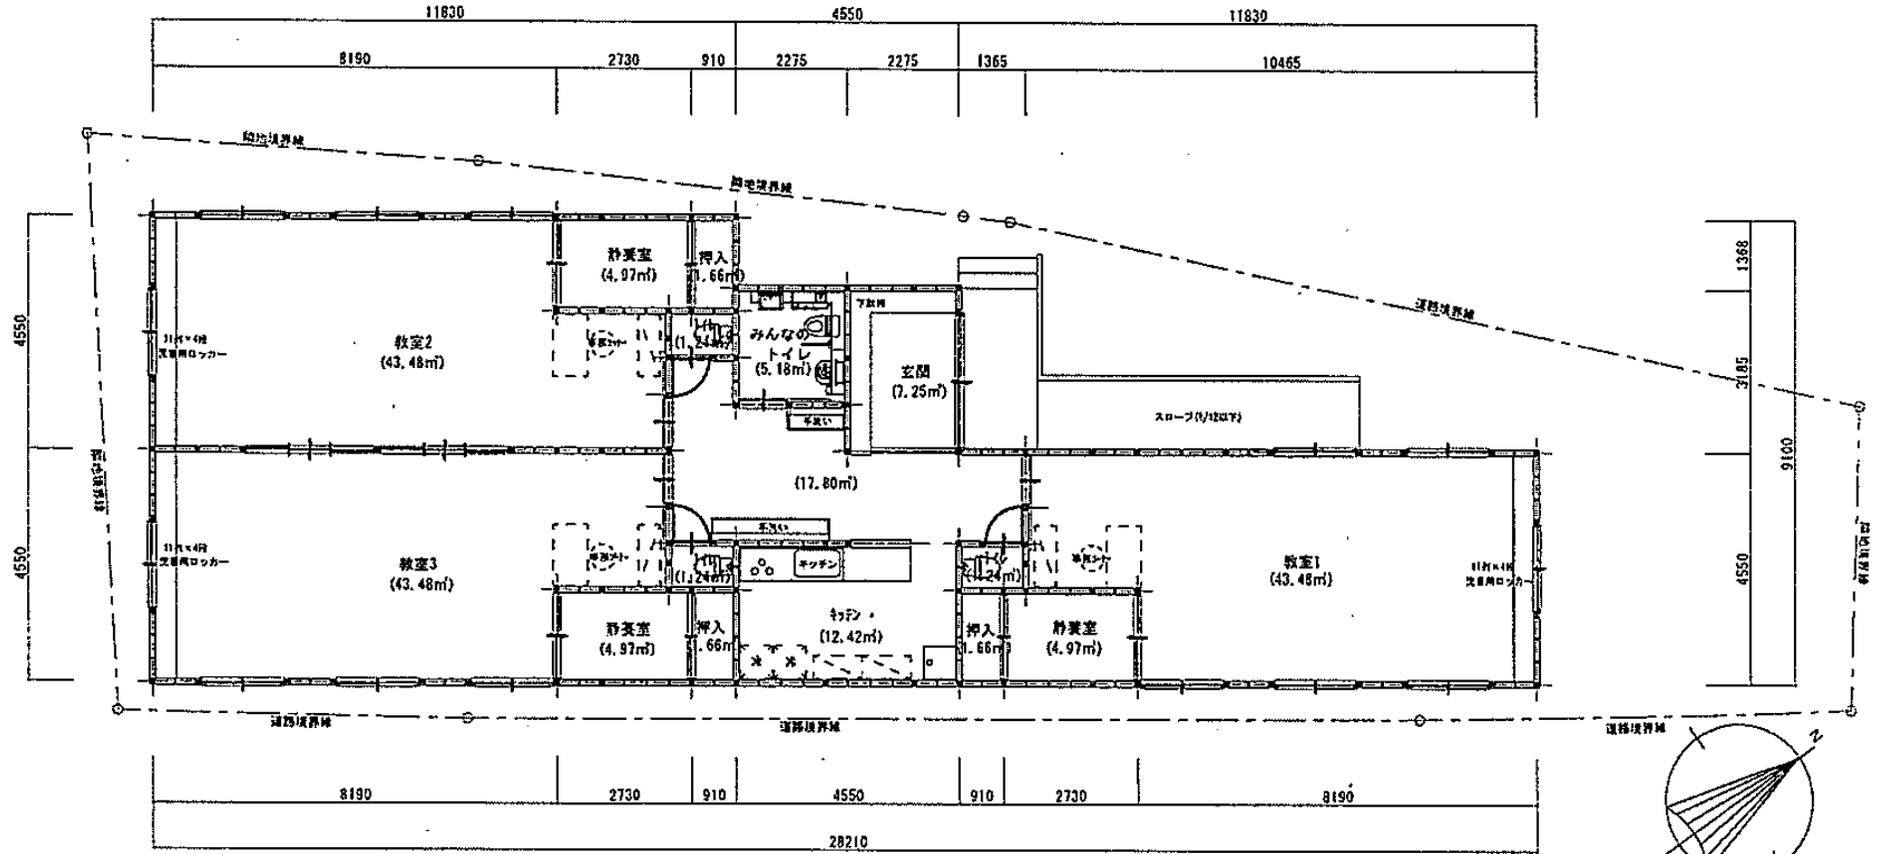

1階平面図 1:100






# 西部ブロック


## C区 今宿児童クラブ (たんぽぽ)

1/100

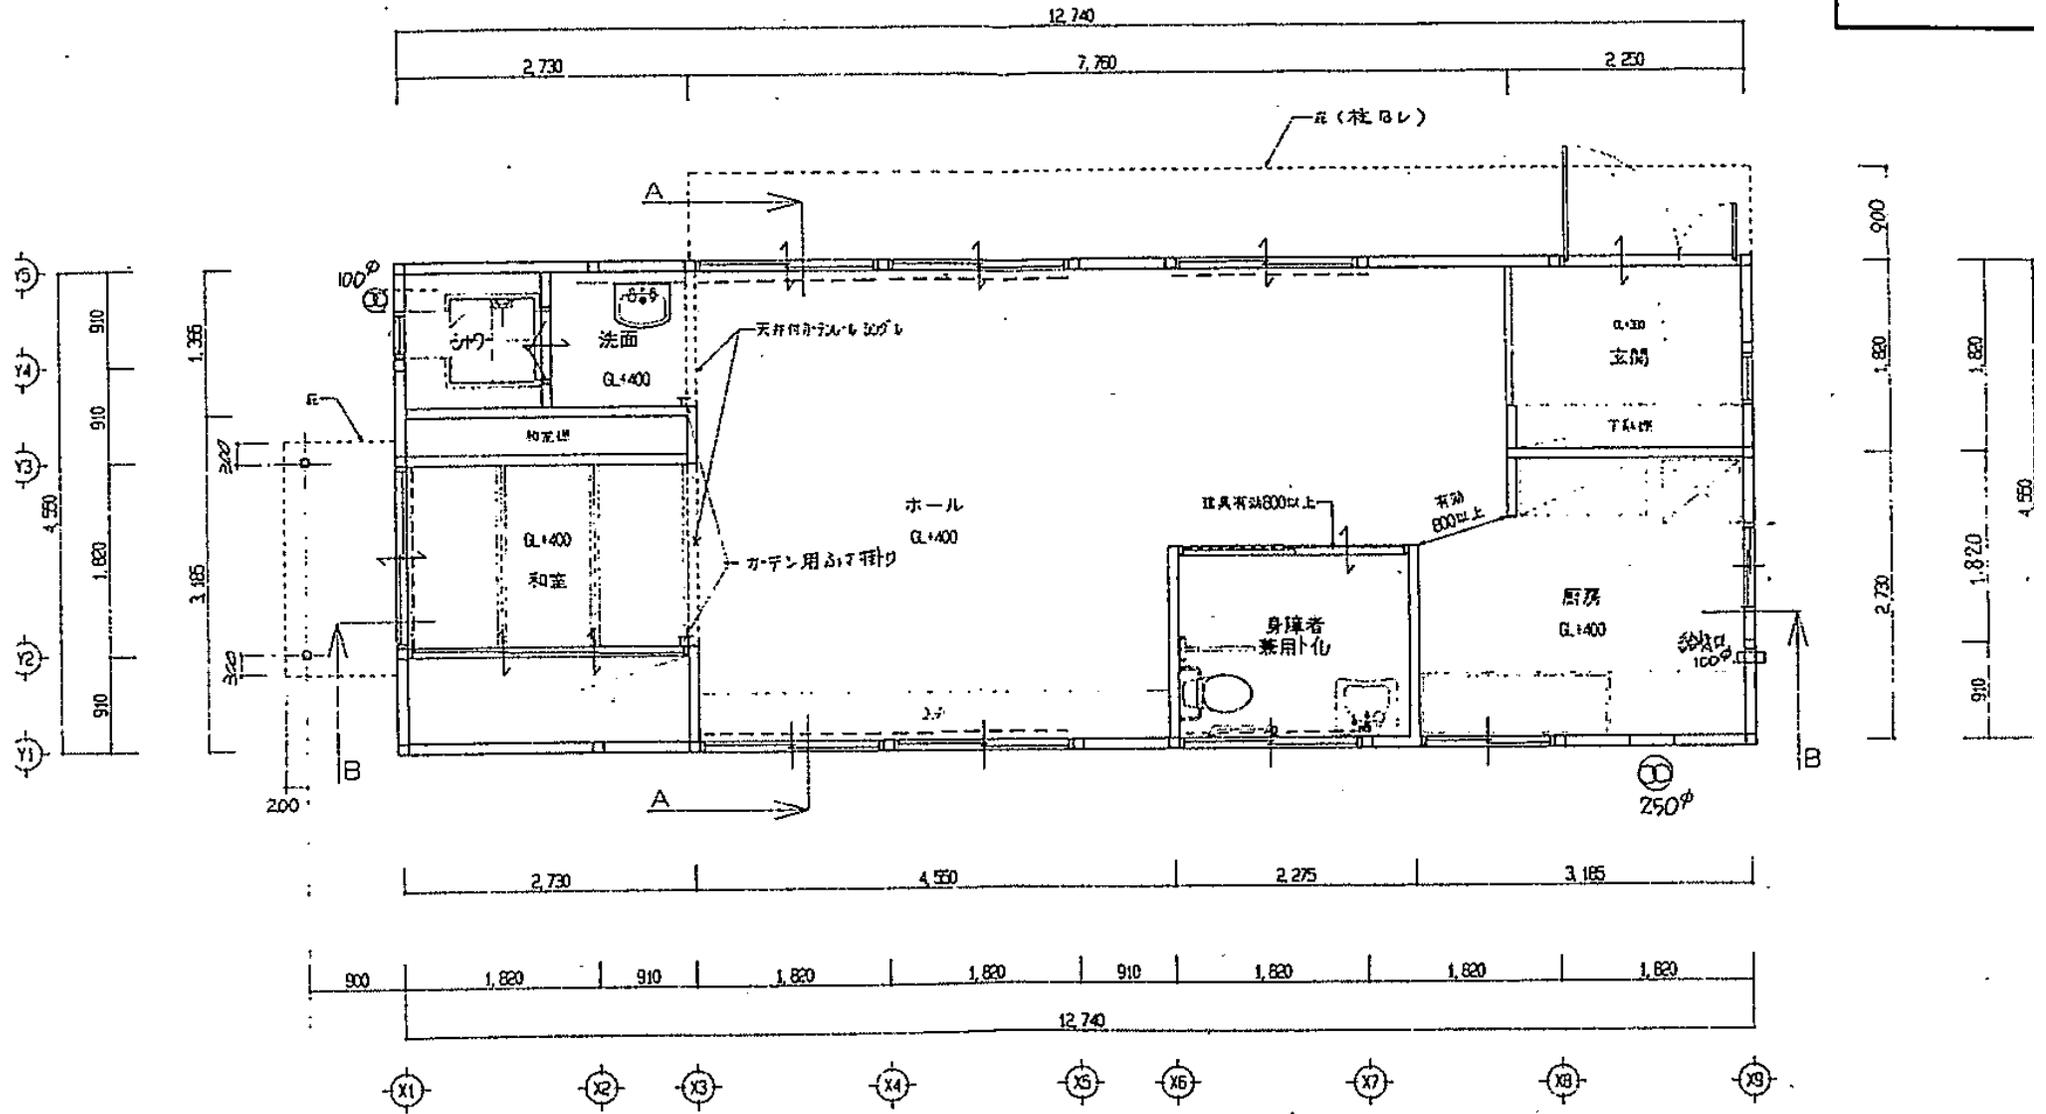

# 西部ブロック


## C区 浜之郷児童クラブ (なかよし)

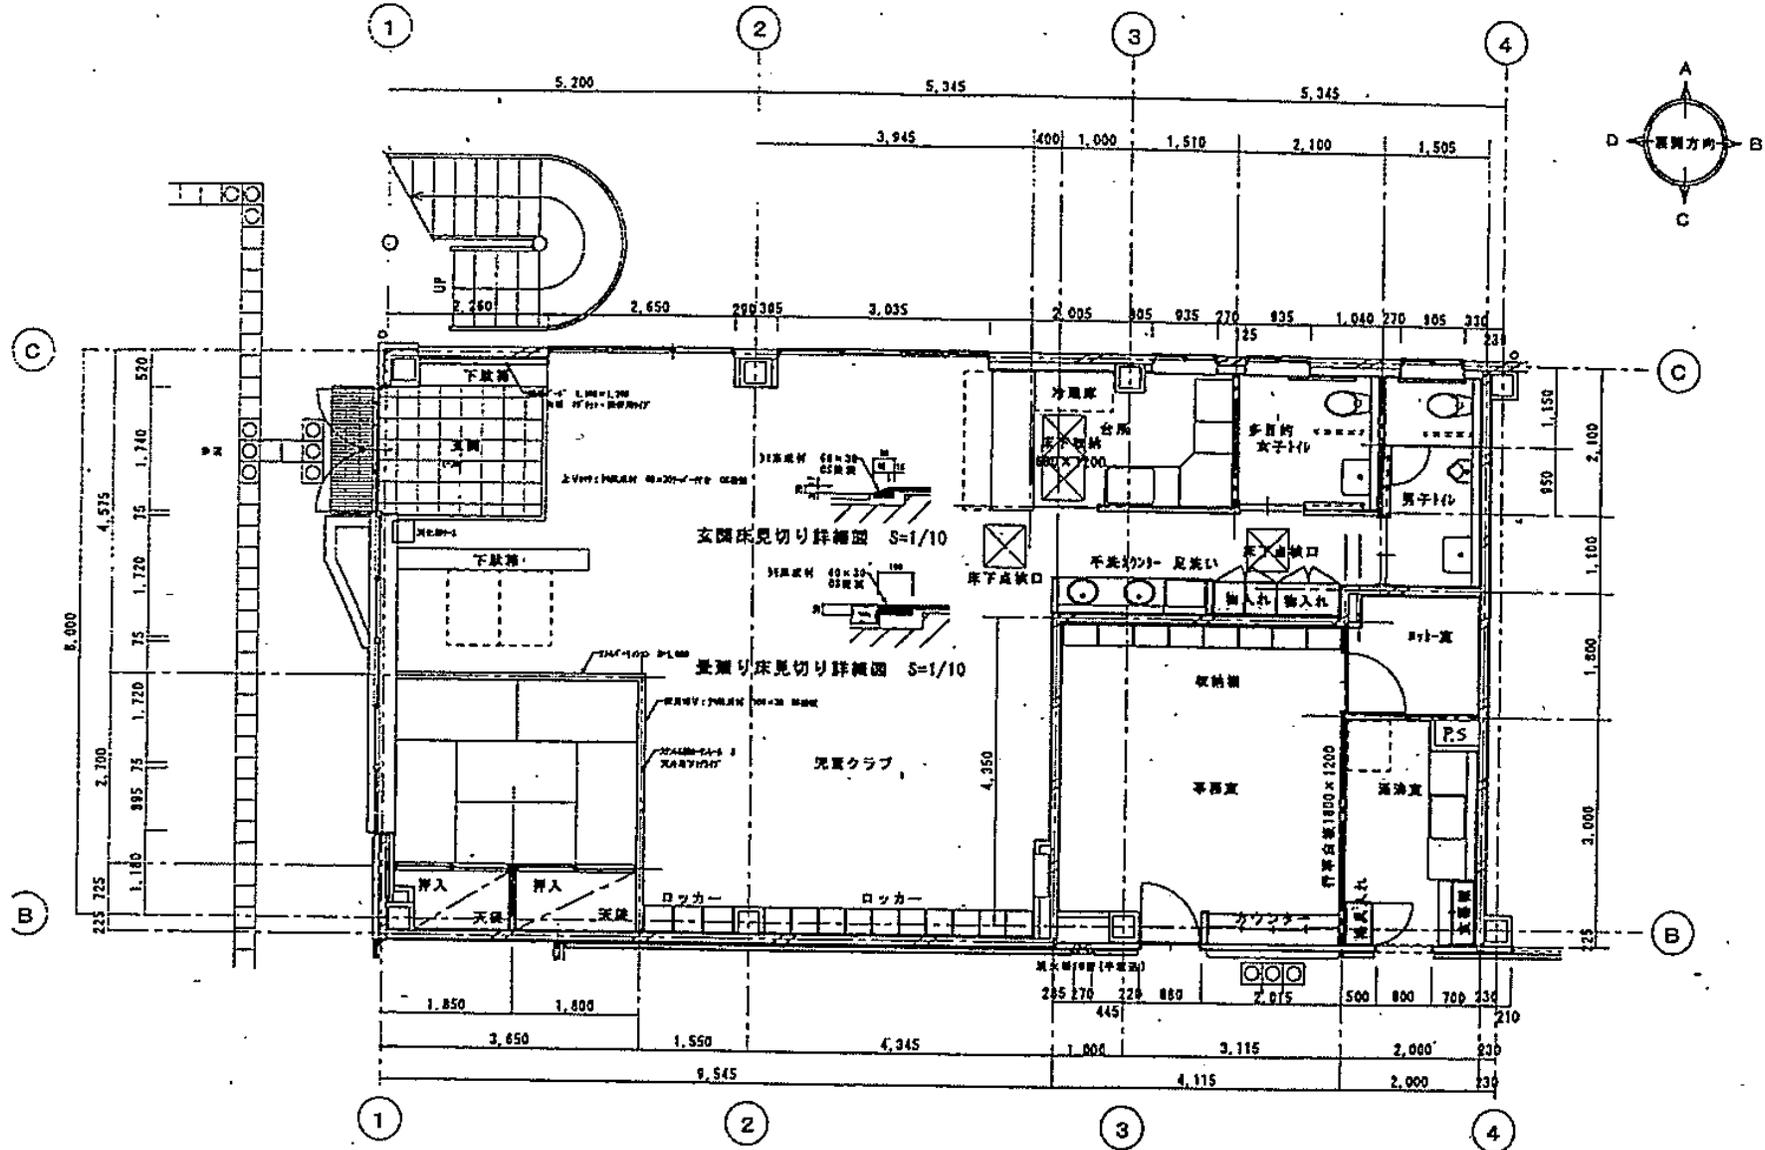



# 西部ブロック


## D区 西浜児童クラブ (いるか)

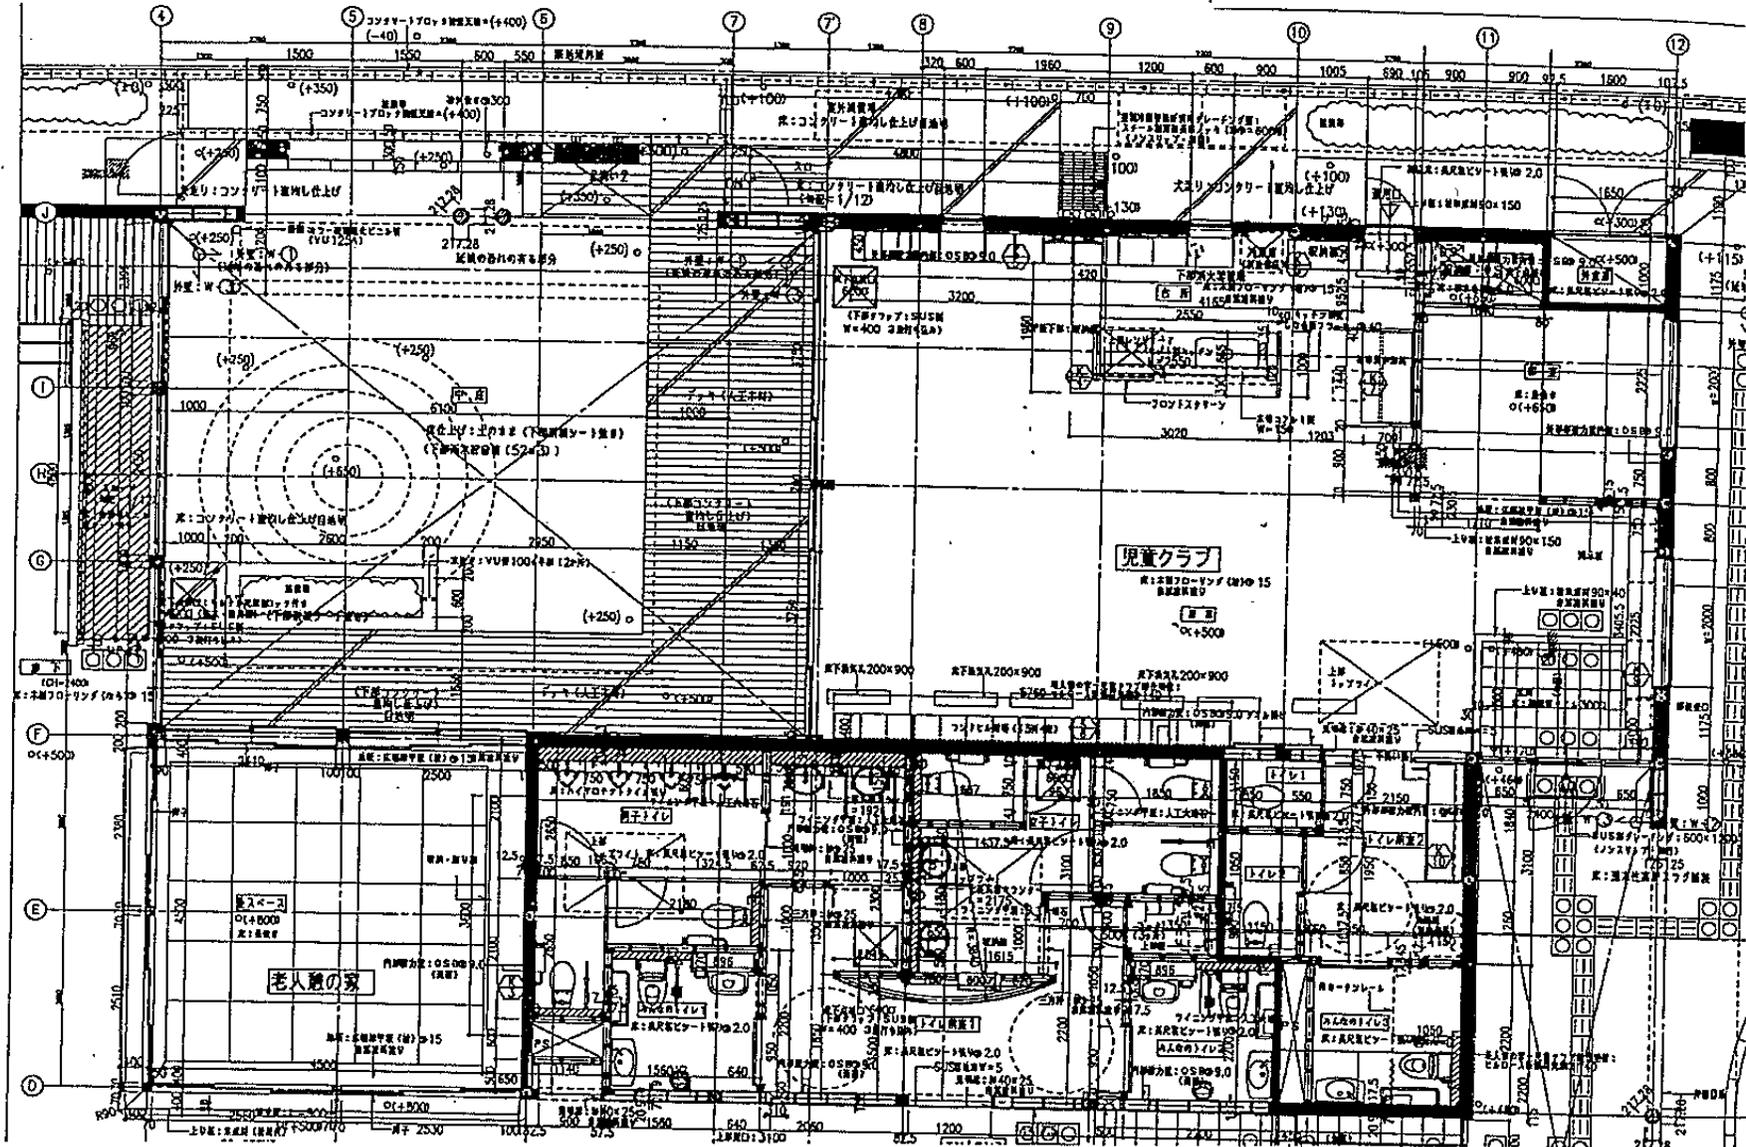



# 西部ブロック


## D区 東海岸児童クラブ (マリンキッズ)

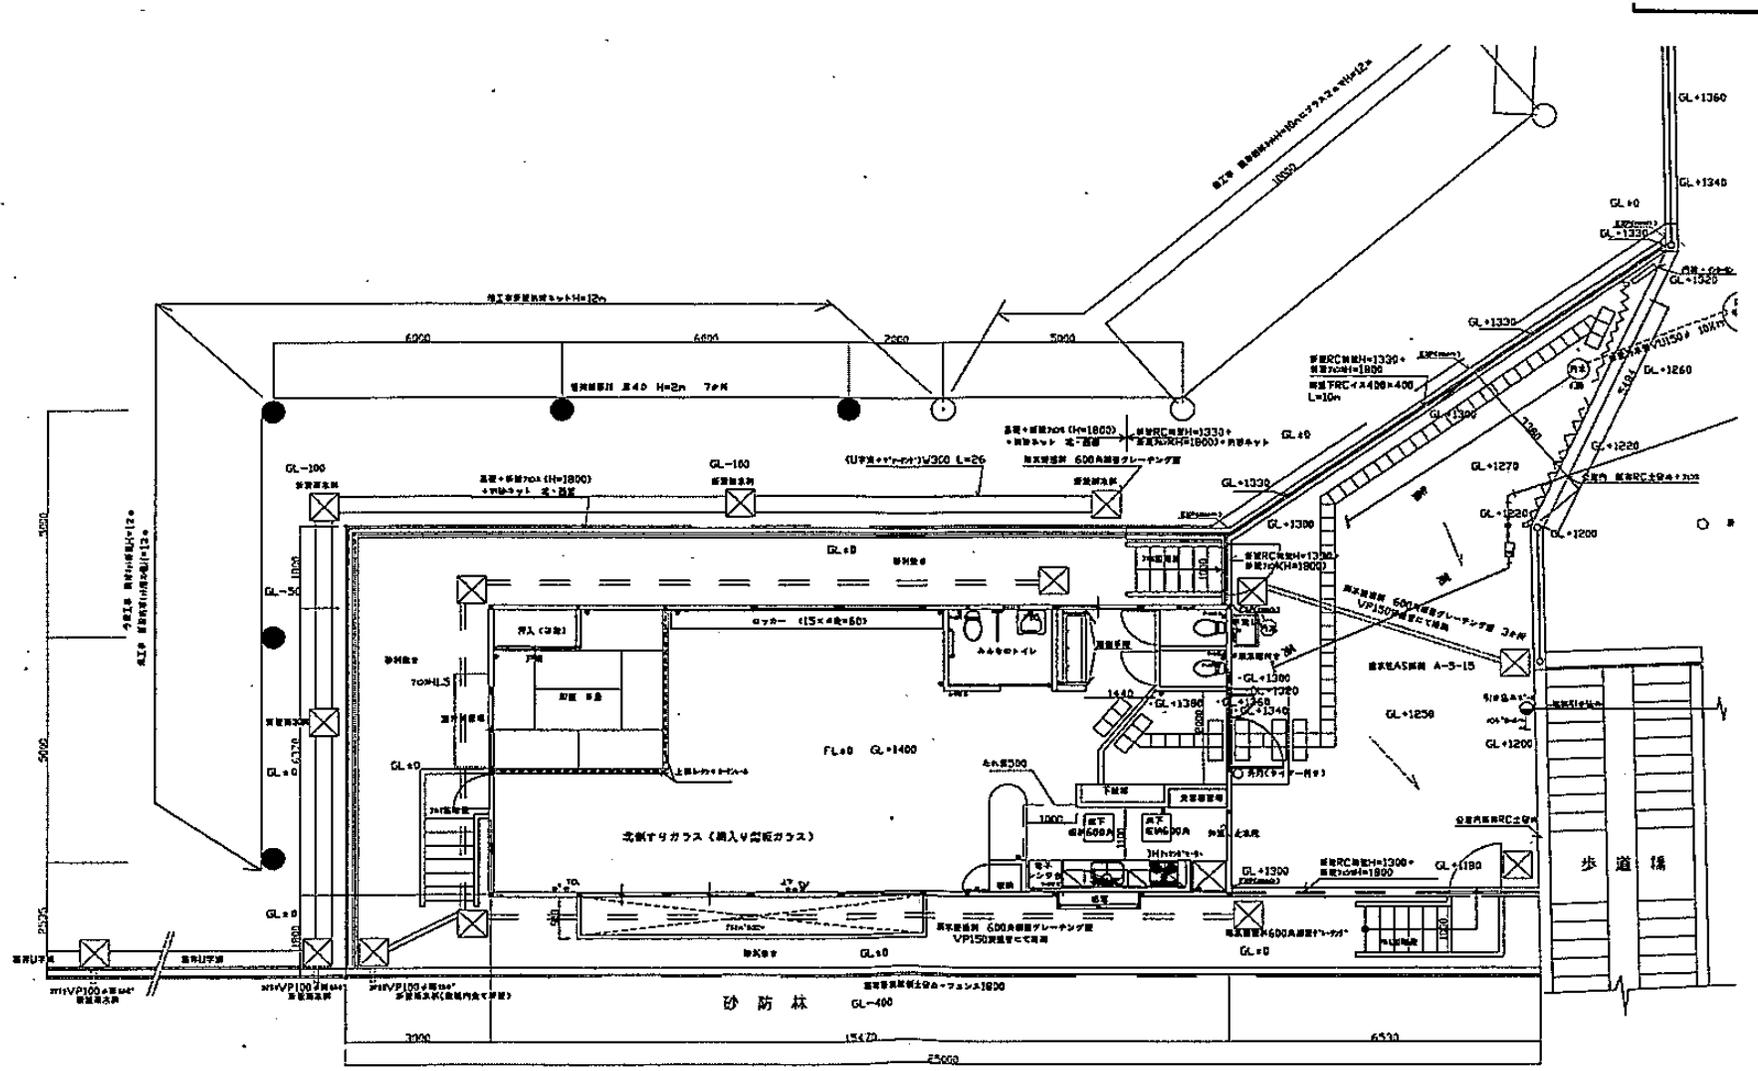

配置図・平面図 1:100

# 東部ブロック


## E区 松浪児童クラブ (おひさま)

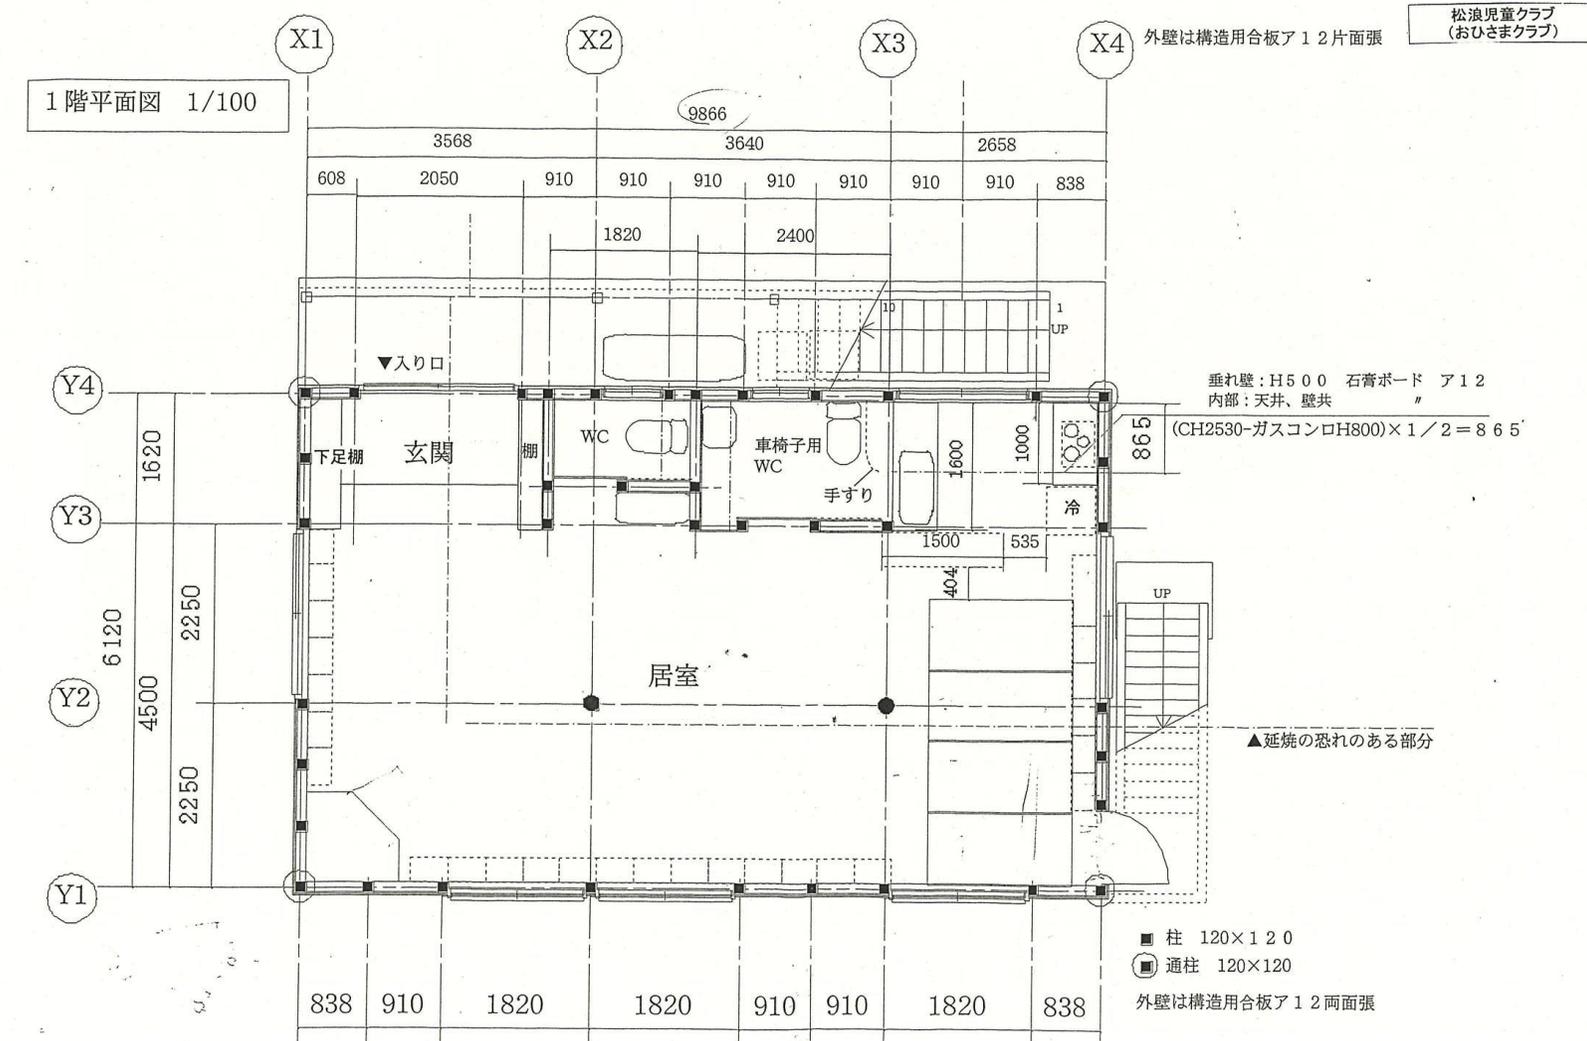



# 東部ブロック


## E区 浜須賀児童クラブ (おおなみ)

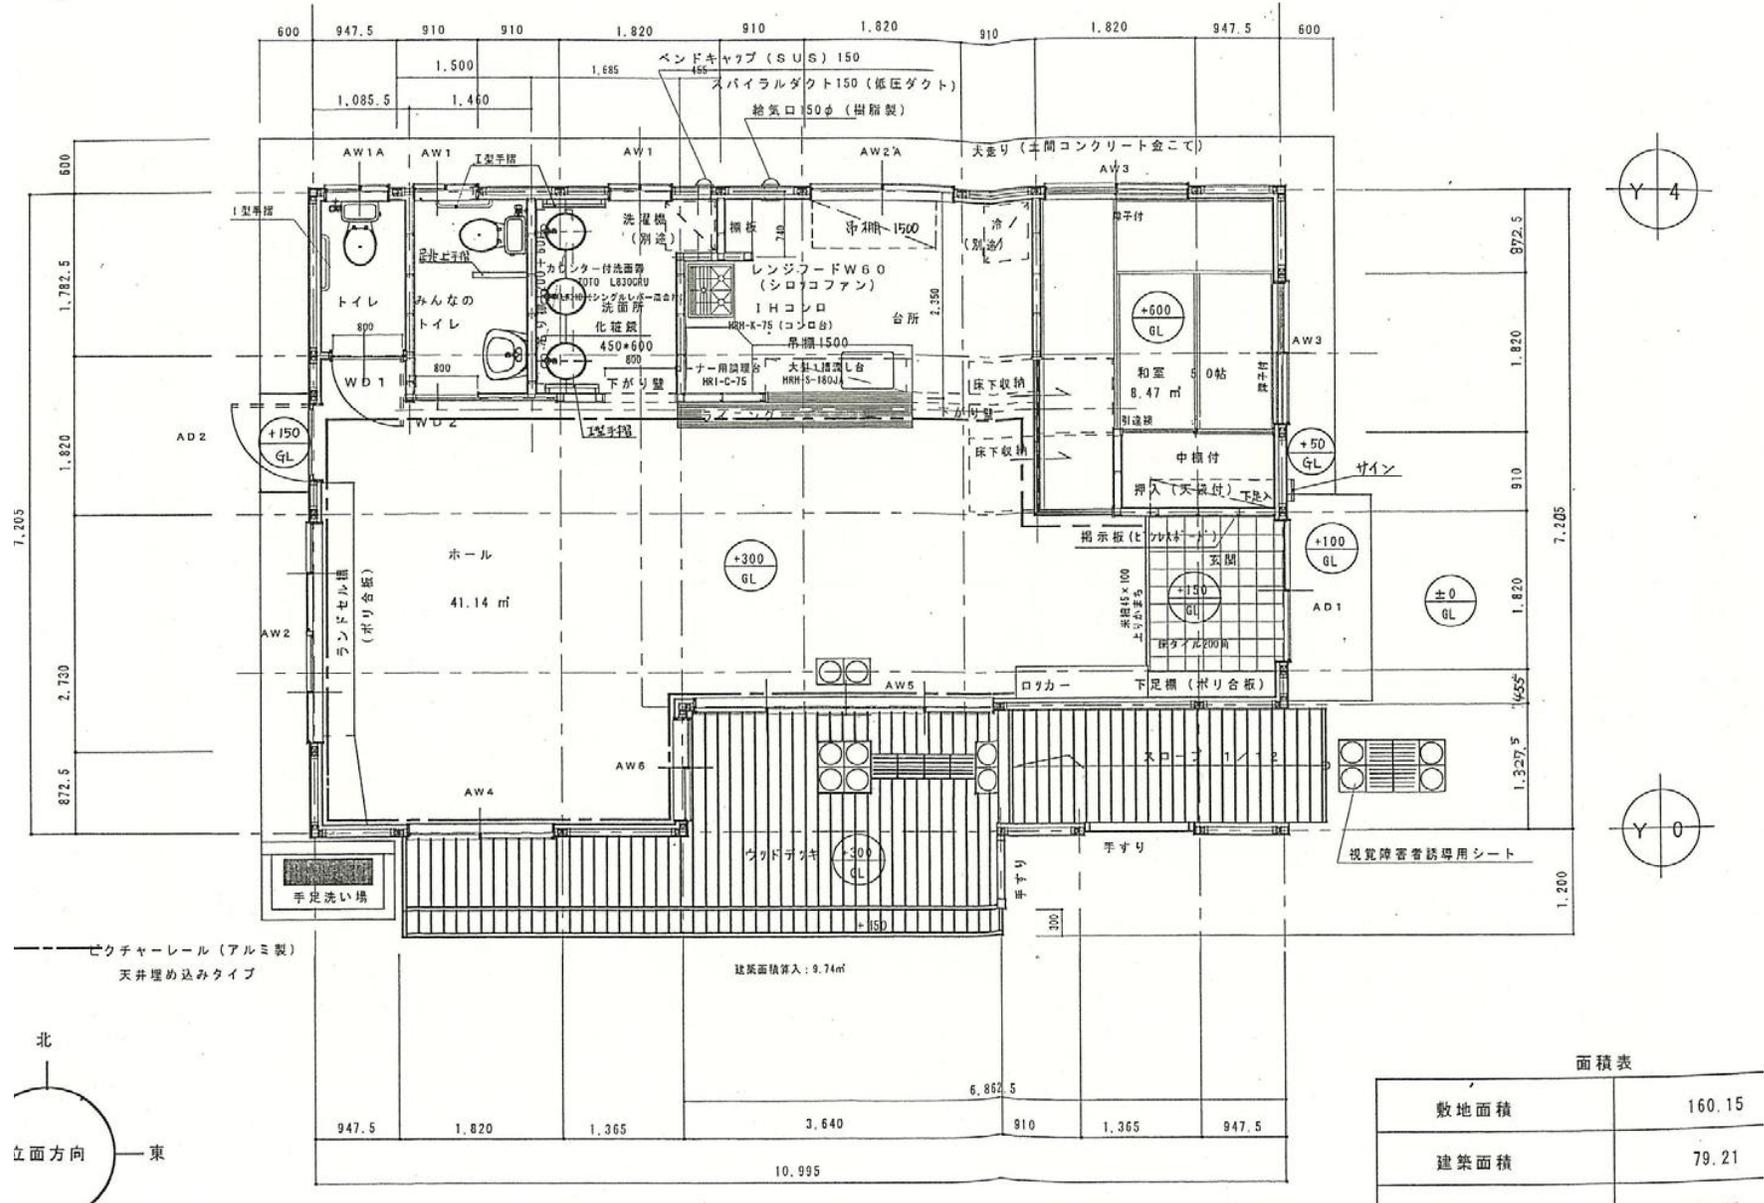



# 東部ブロック

## E区 緑が浜児童クラブ (わんぱく)

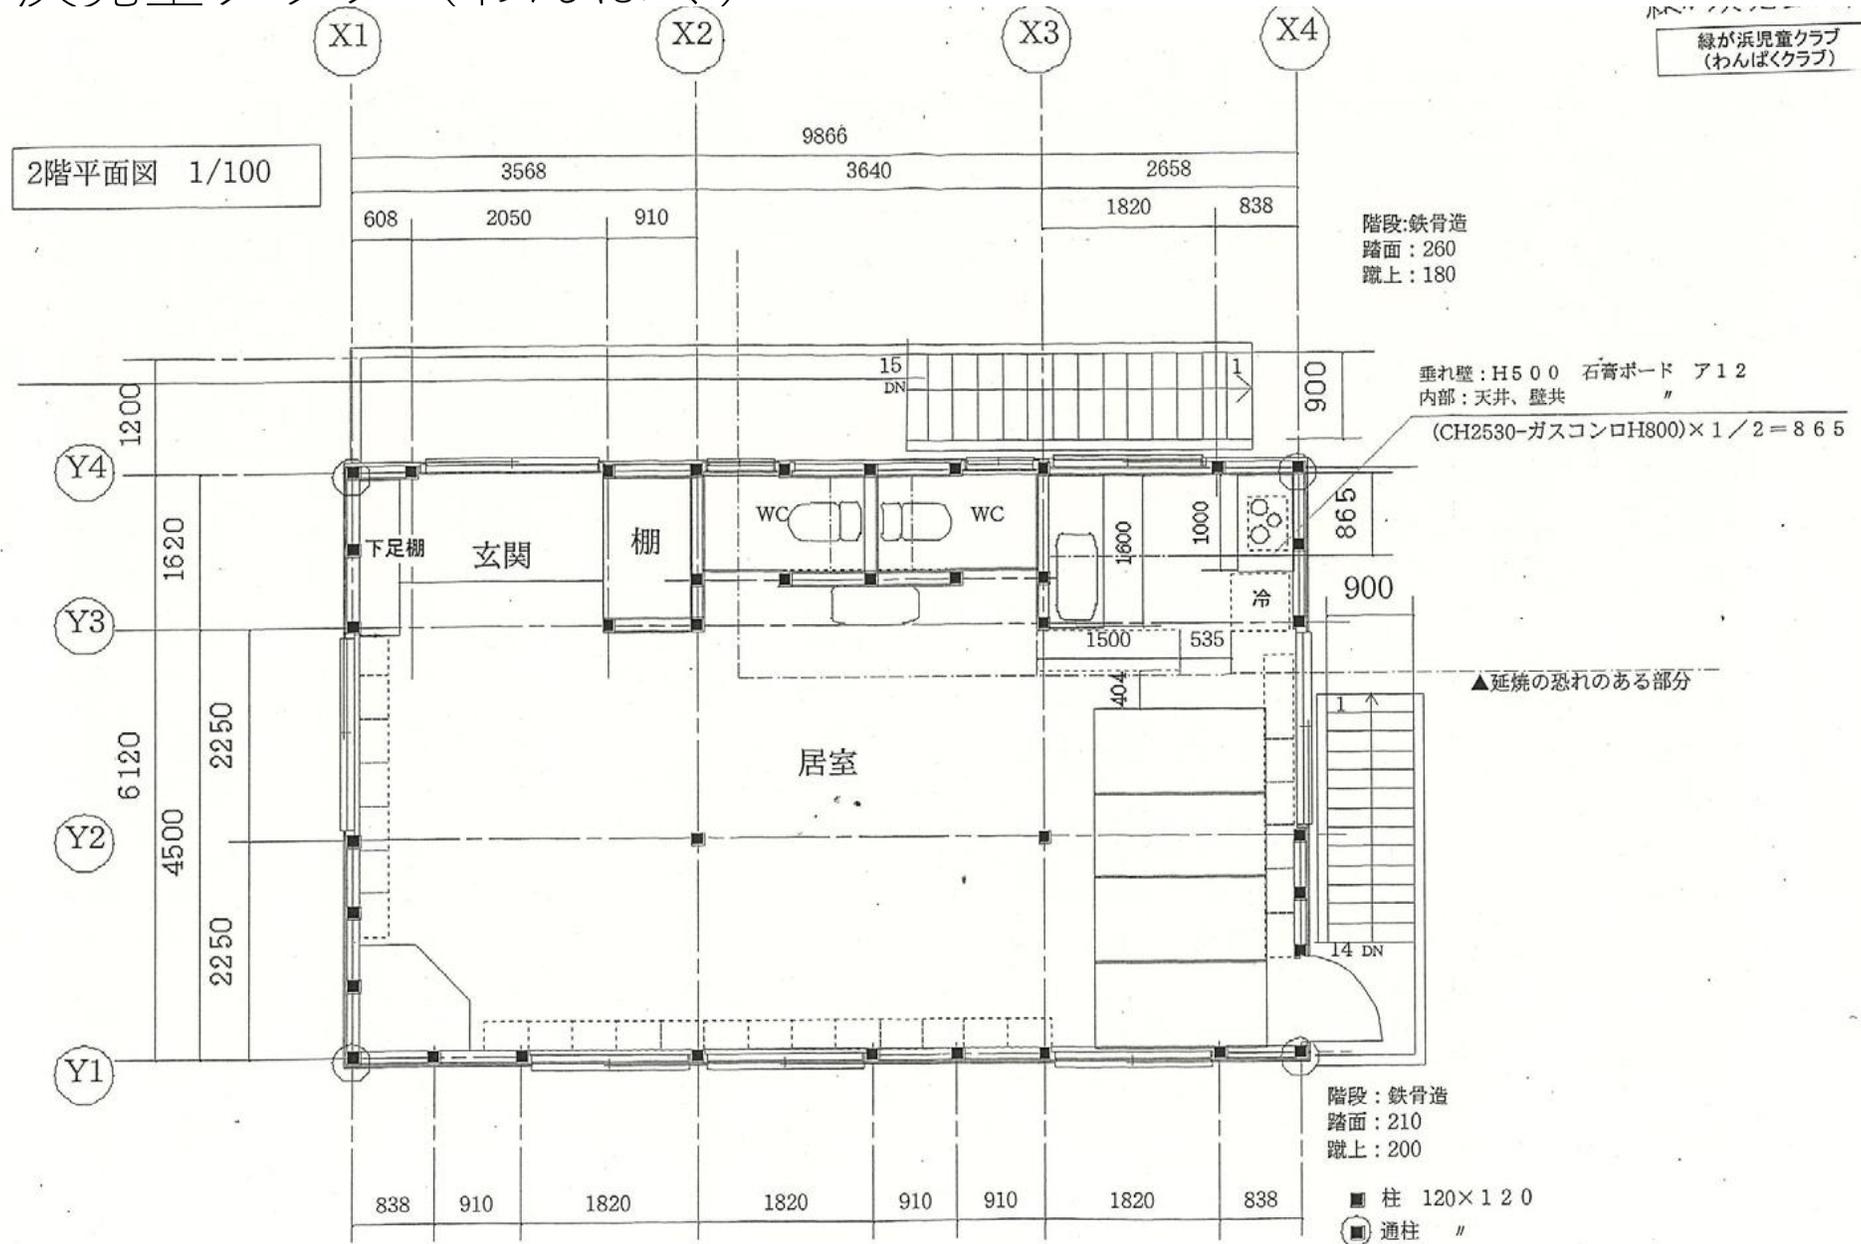

# 東部ブロック

## E区 汐見台児童クラブ (くじら)

