
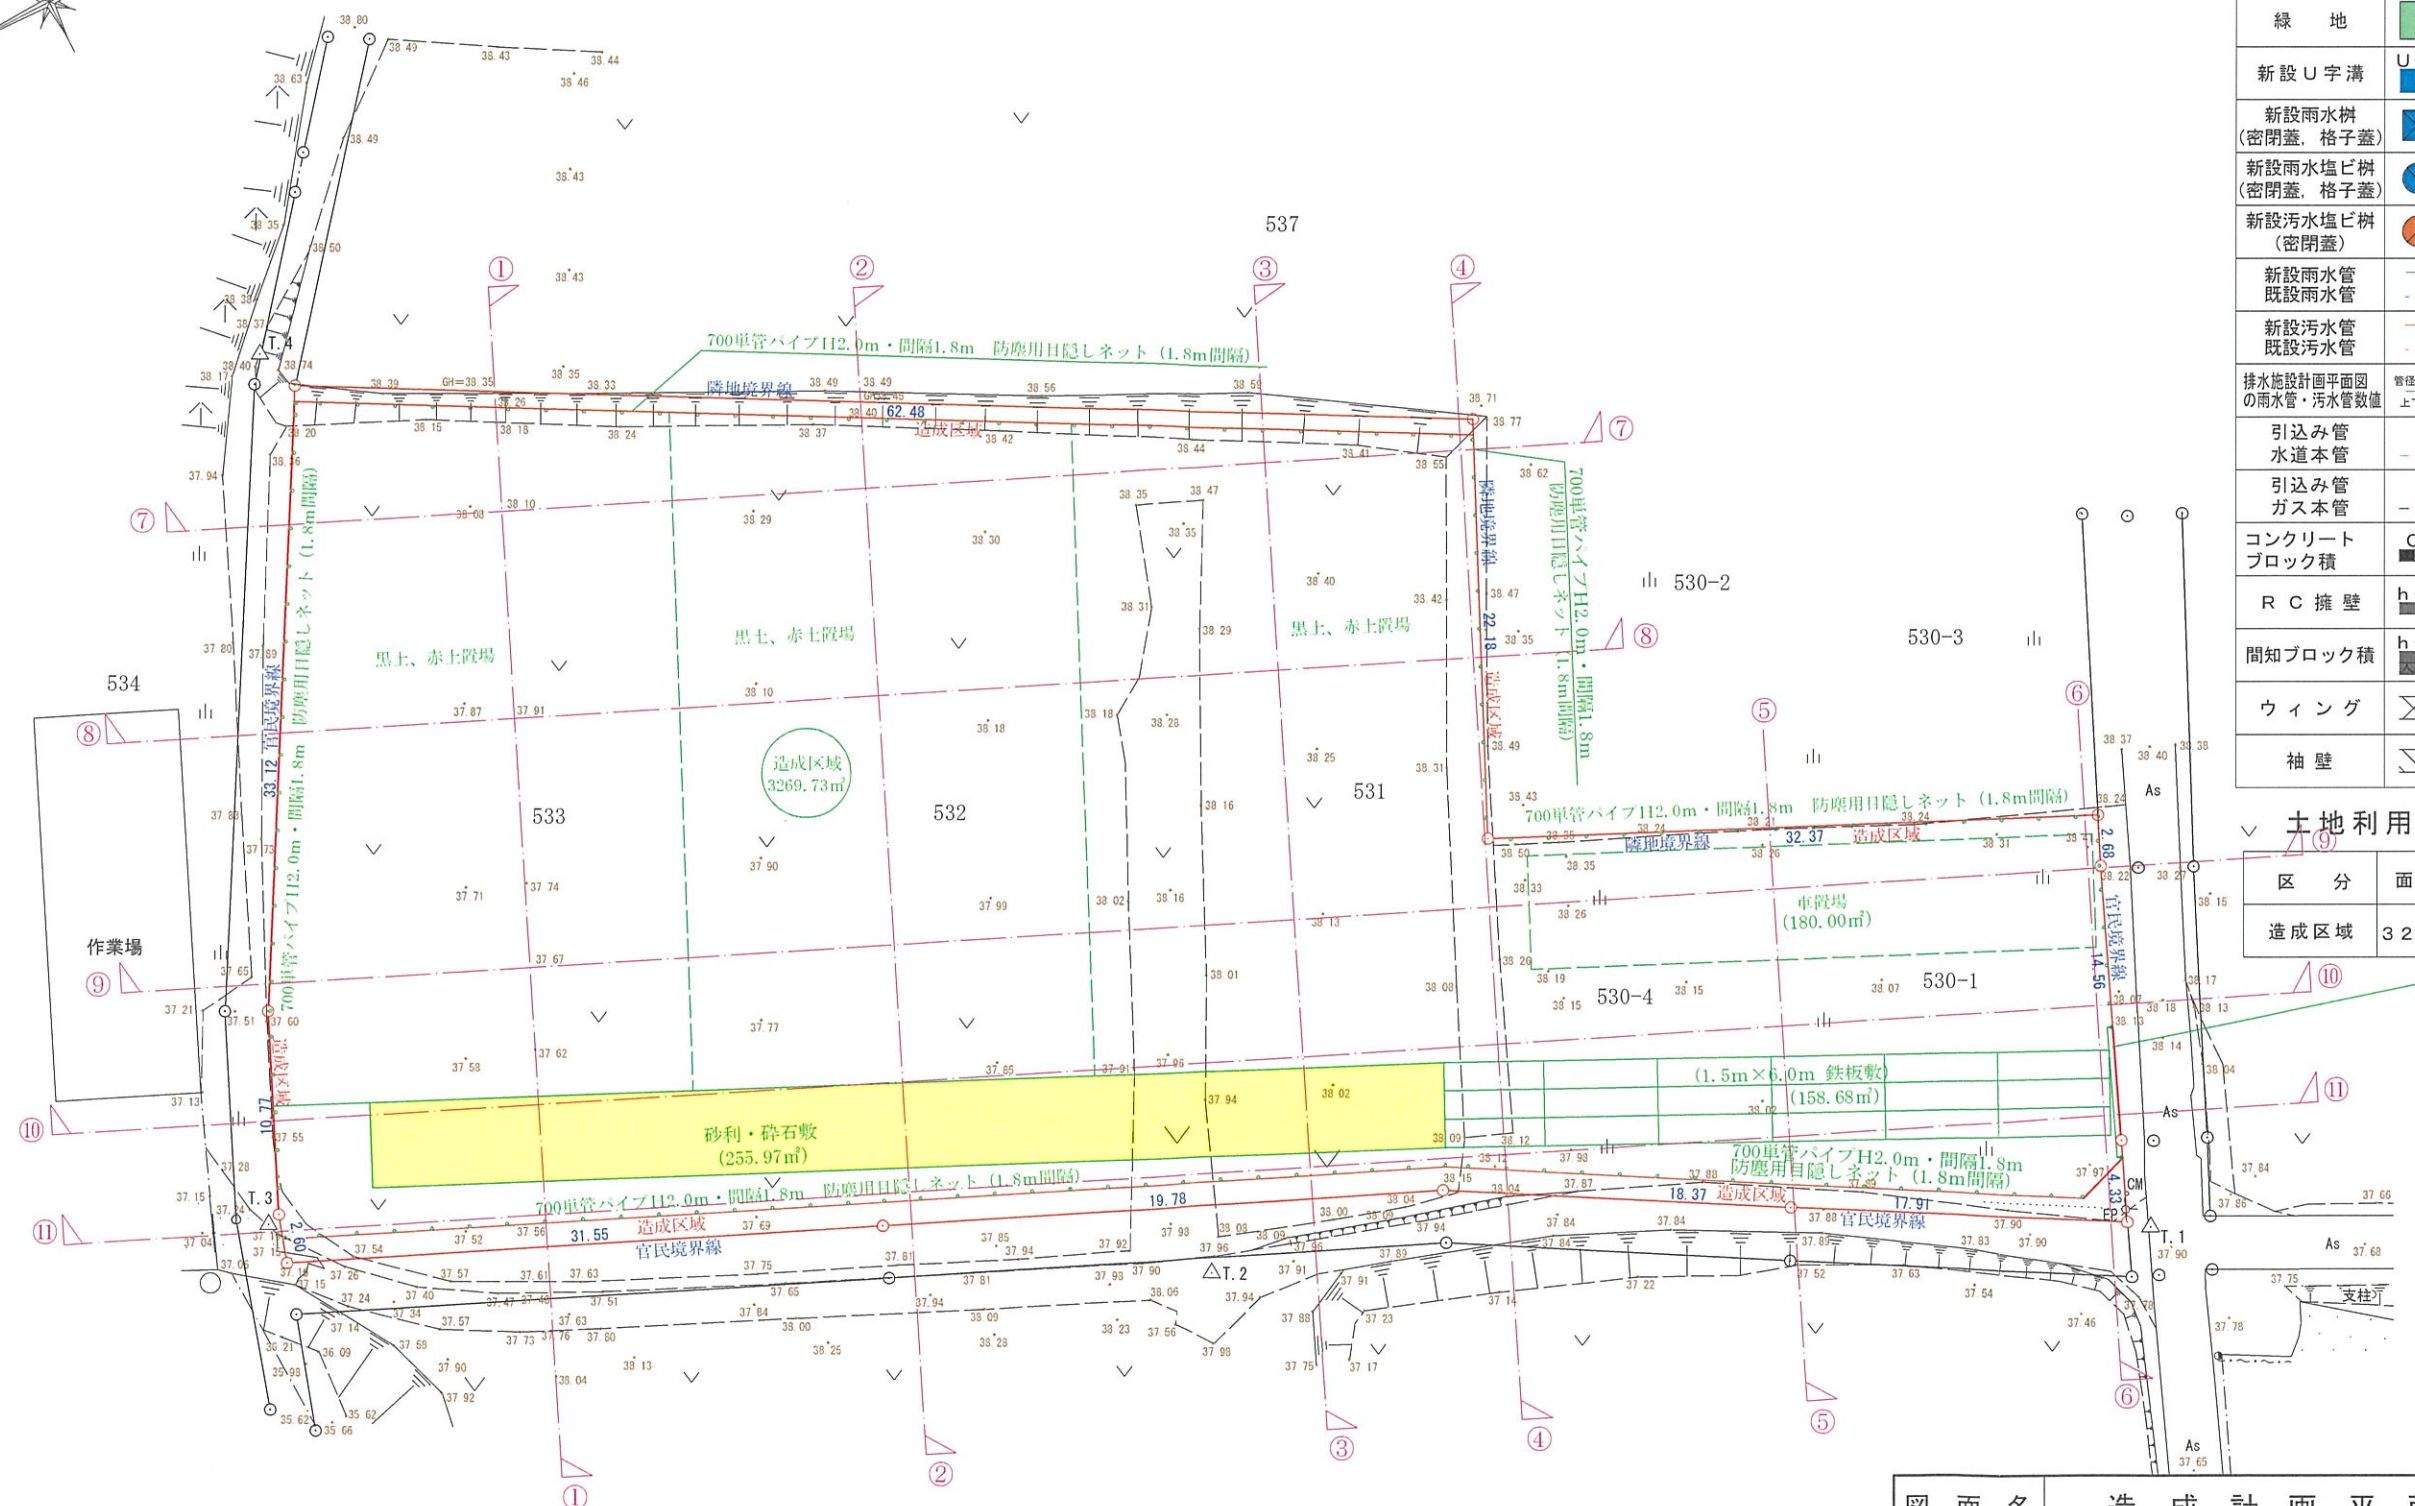


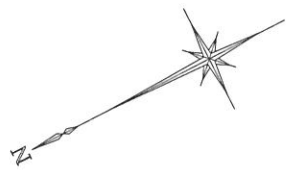

凡 例		
造成区域		3270.15㎡
緑 地		
新設U字溝		U-150
新設雨水樹 (密閉蓋、格子蓋)		
新設雨水塩ビ樹 (密閉蓋、格子蓋)		
新設汚水塩ビ樹 (密閉蓋)		
新設雨水管 既設雨水管		
新設汚水管 既設汚水管		
排水施設計画平面図 の雨水管・汚水管数値		
引込み管 水道本管		管径・勾配・距離 上下両管高
引込み管 ガス本管		
コンクリート ブロック積		CB3段
R C 擁 壁		h-2.0
間知ブロック積		h-3.0
ウイング		
袖 壁		

土地利用計画の区分表		
区 分	面積 (㎡)	比率 (%)
造成区域	3270.15	100.00

平面図凡例		電柱・電話柱		消 火 栓		庭 木		電 気 マンホール		ガスマンホール		NTTマンホール		土 切 井		標 識		道 路 標 識		独 立 樹		グ レー ティング		石 積		仮 設 地 盤 高
-------	--	--------	--	-------	--	-----	--	-----------	--	---------	--	----------	--	-------	--	-----	--	---------	--	-------	--	-----------	--	-----	--	-----------

図 面 名	造成計画平面図		
所 在	茅ヶ崎市行谷字長久保534 外		
測量年月日	令和7年 9月17日	縮 尺	1/400
作成年月日	令和7年10月10日		
神奈川県茅ヶ崎市十間坂三丁目10番6号			
有限会社 成 栄 測 量			
TEL 0467-58-4466			
FAX 0467-58-4461			