【資料５－１③平面図】

機能訓練室　85.95㎡

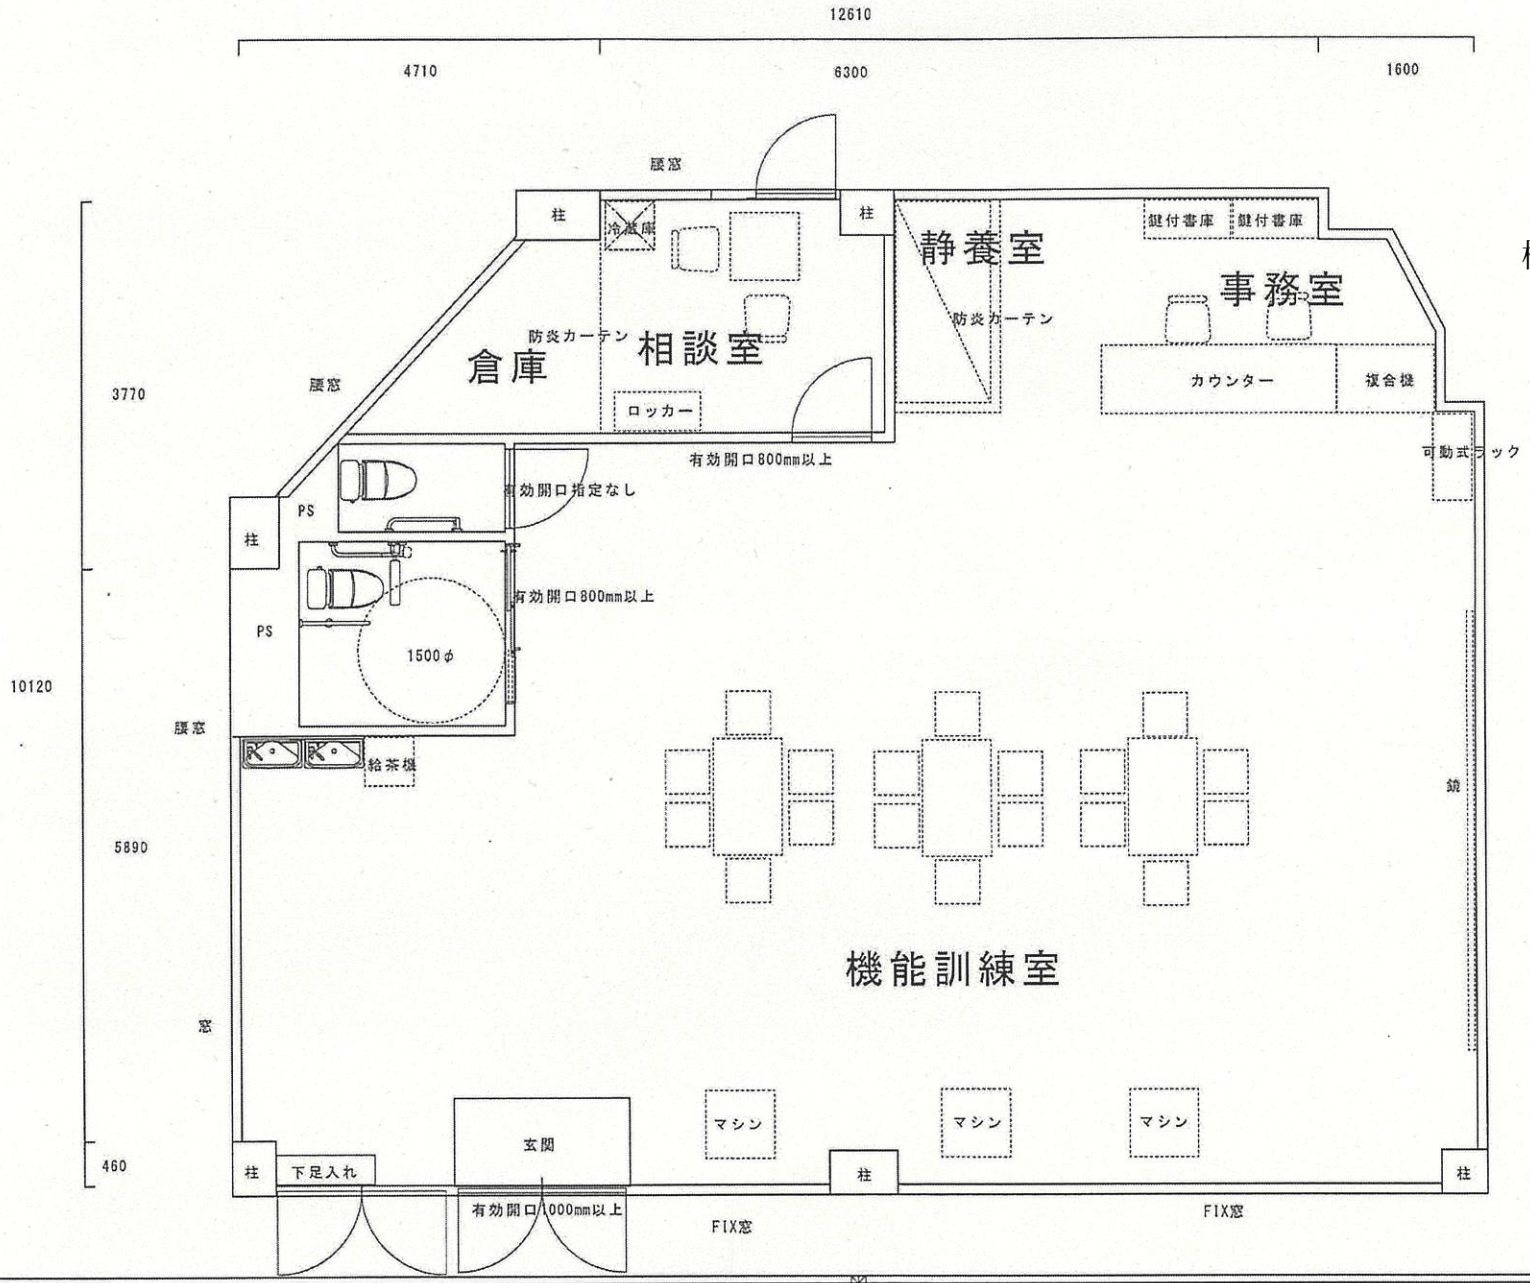

企画・設計		DATE			SCALE	DRAWING TITLE	図面番号
株式会社レコードブック	平面図	2025/12/15 2026/1/5 2026/1/29	承認	確認	1/50	茅ヶ崎市甘沼物件 [redacted]	