


合流式下水道改善施設平面図

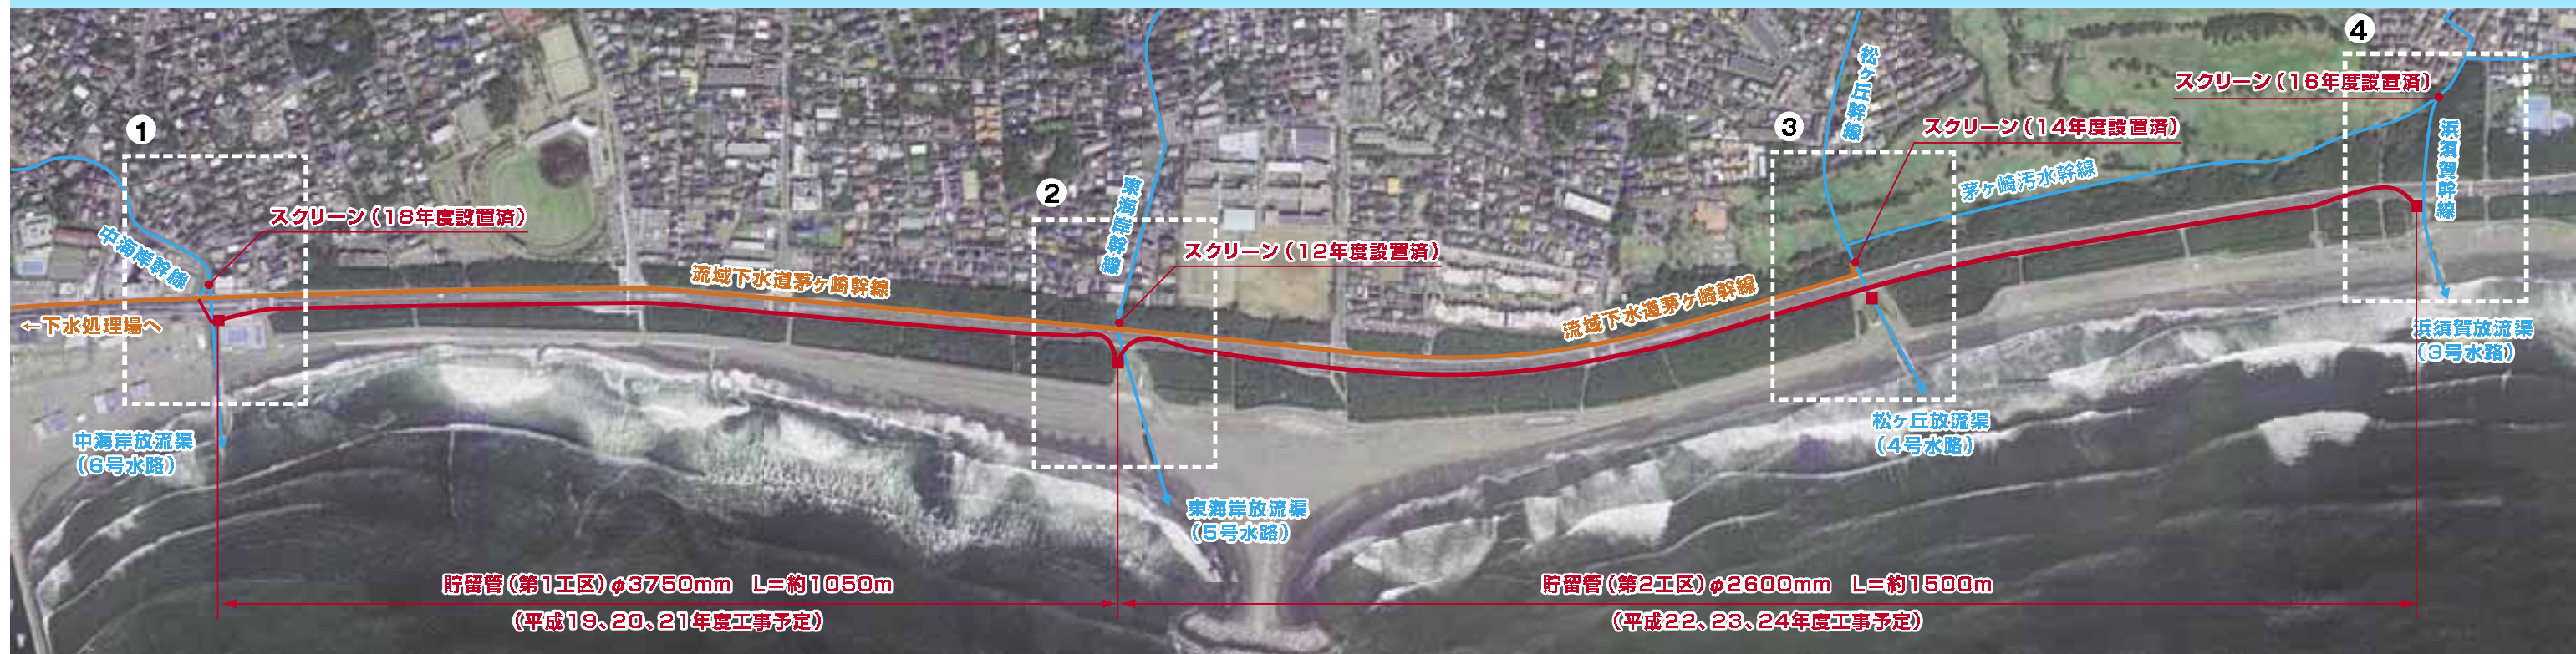

— 公共下水道 (既設)
 — 流域下水道^{*7} (既設)
 — 合流式下水道改善施設