


7

柱状図 NO-4

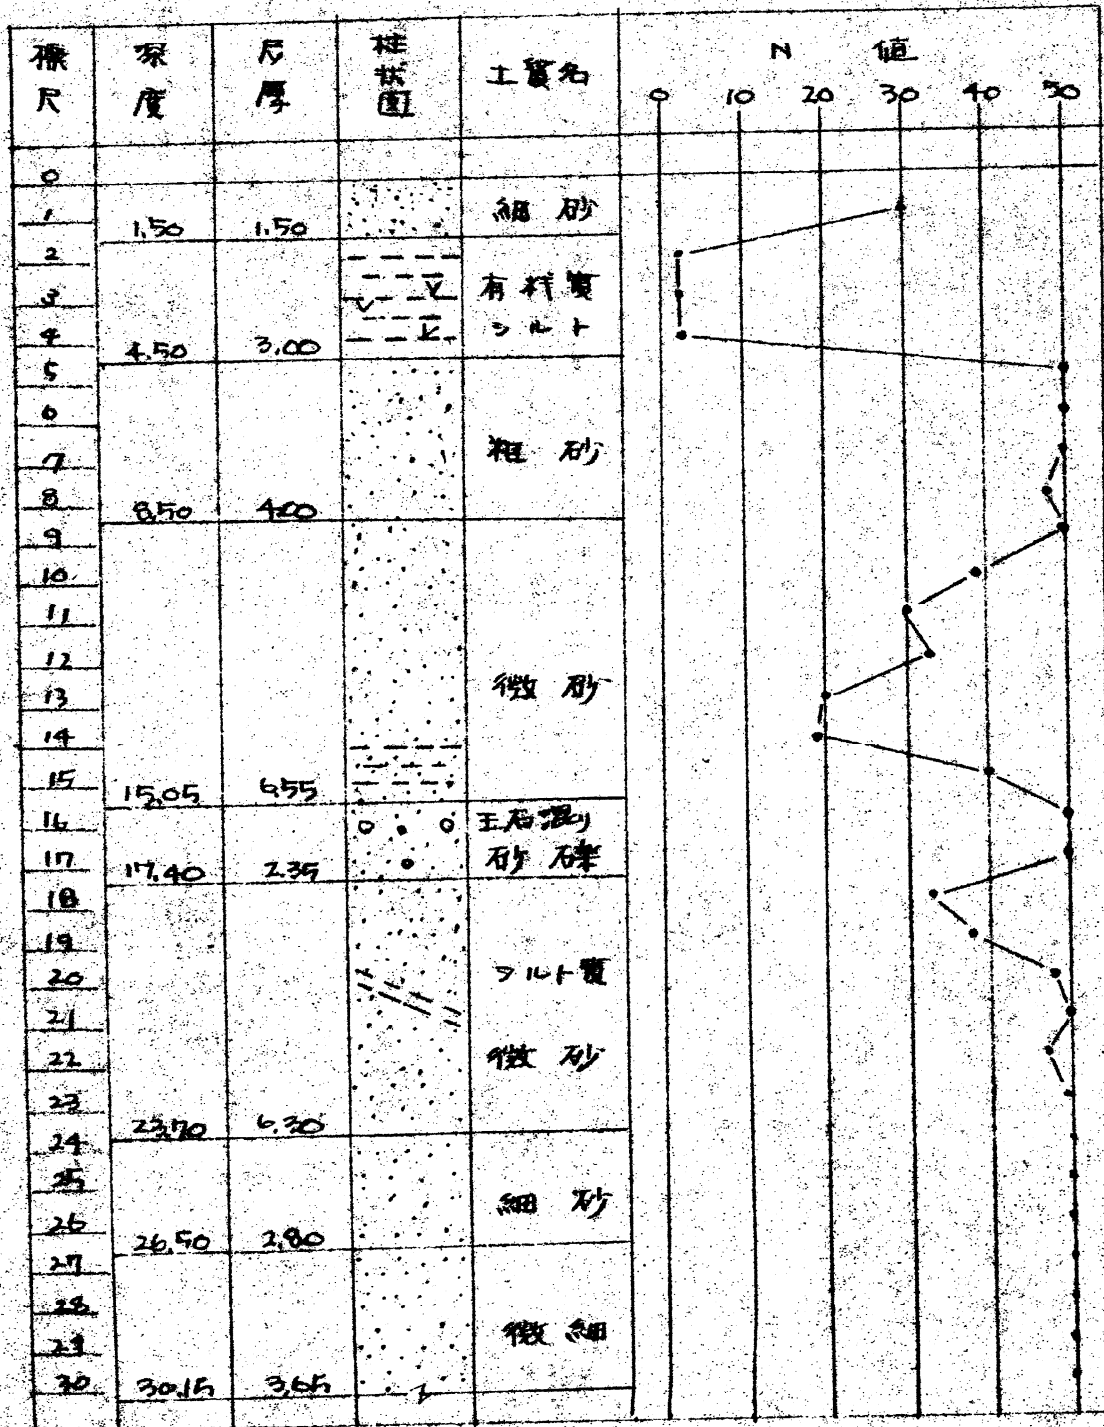

茅ヶ崎駐車場新築工事

構造計算書