
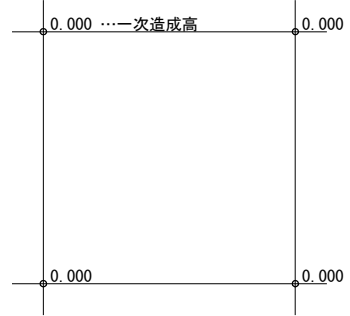


一次造成状況図 S=1:750

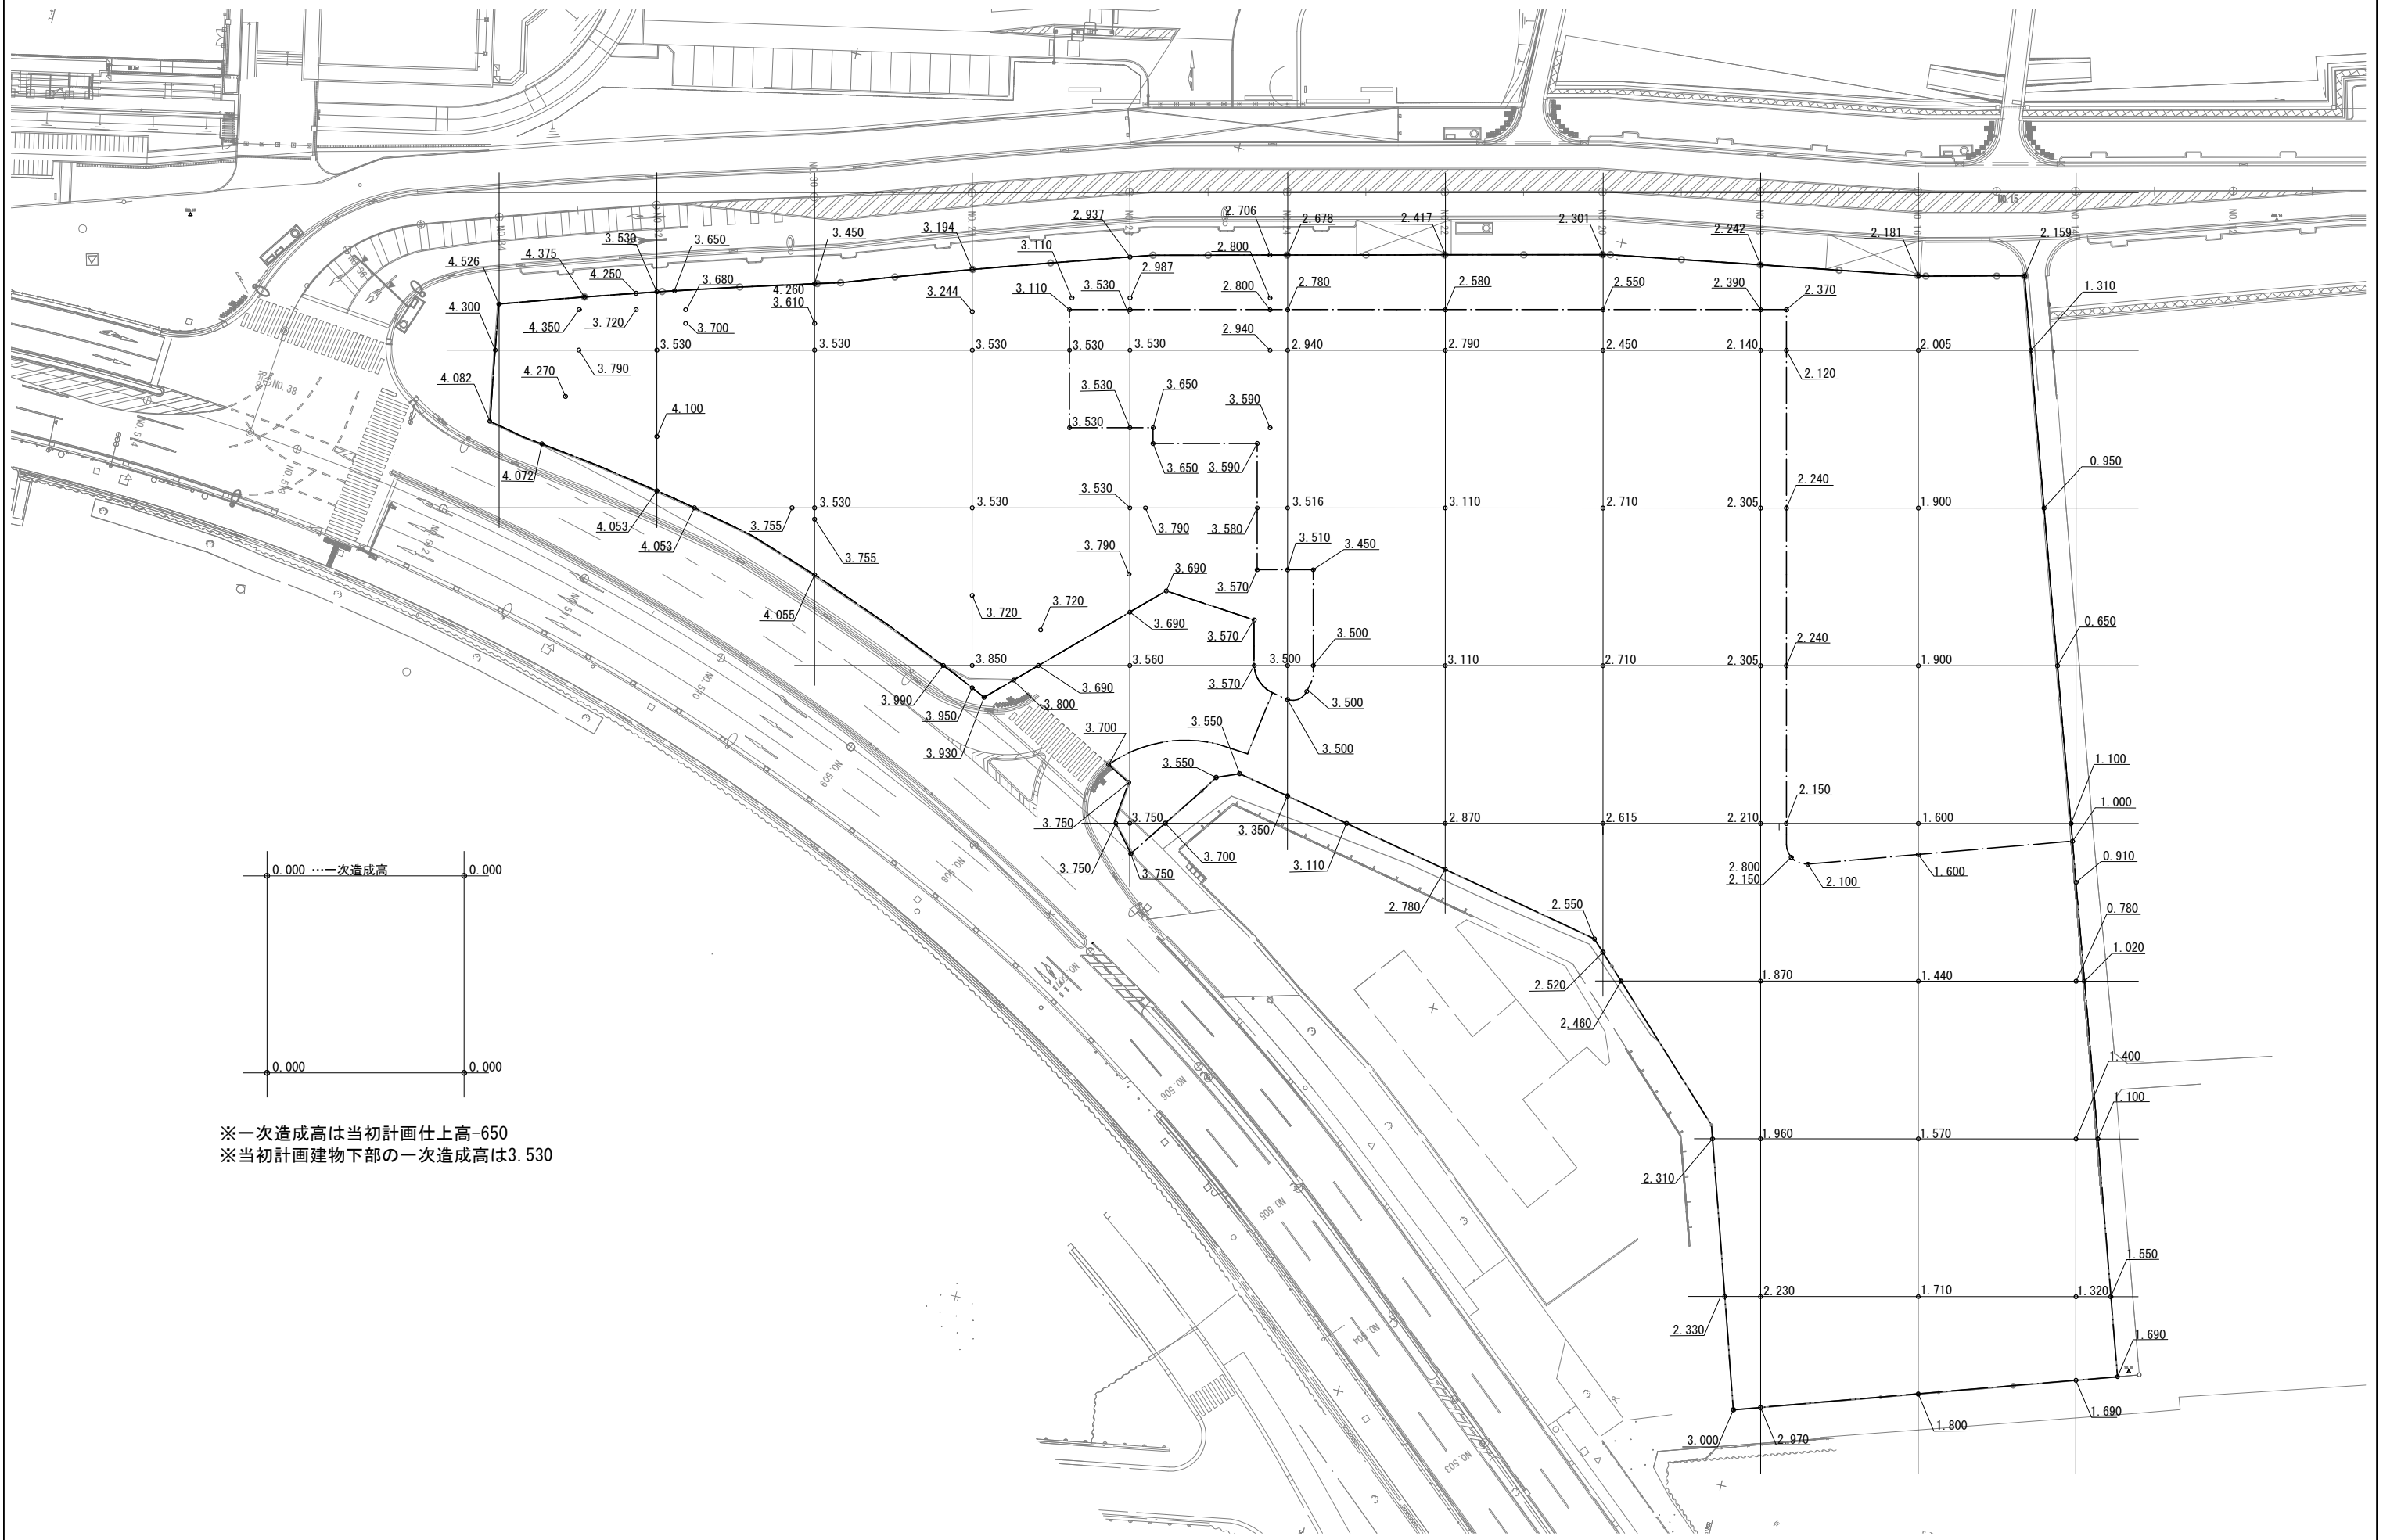

※一次造成高は当初計画仕上高-650
 ※当初計画建物下部の一次造成高は3.530