



# 電力引込説明図 S=1:750

(地域振興施設用)

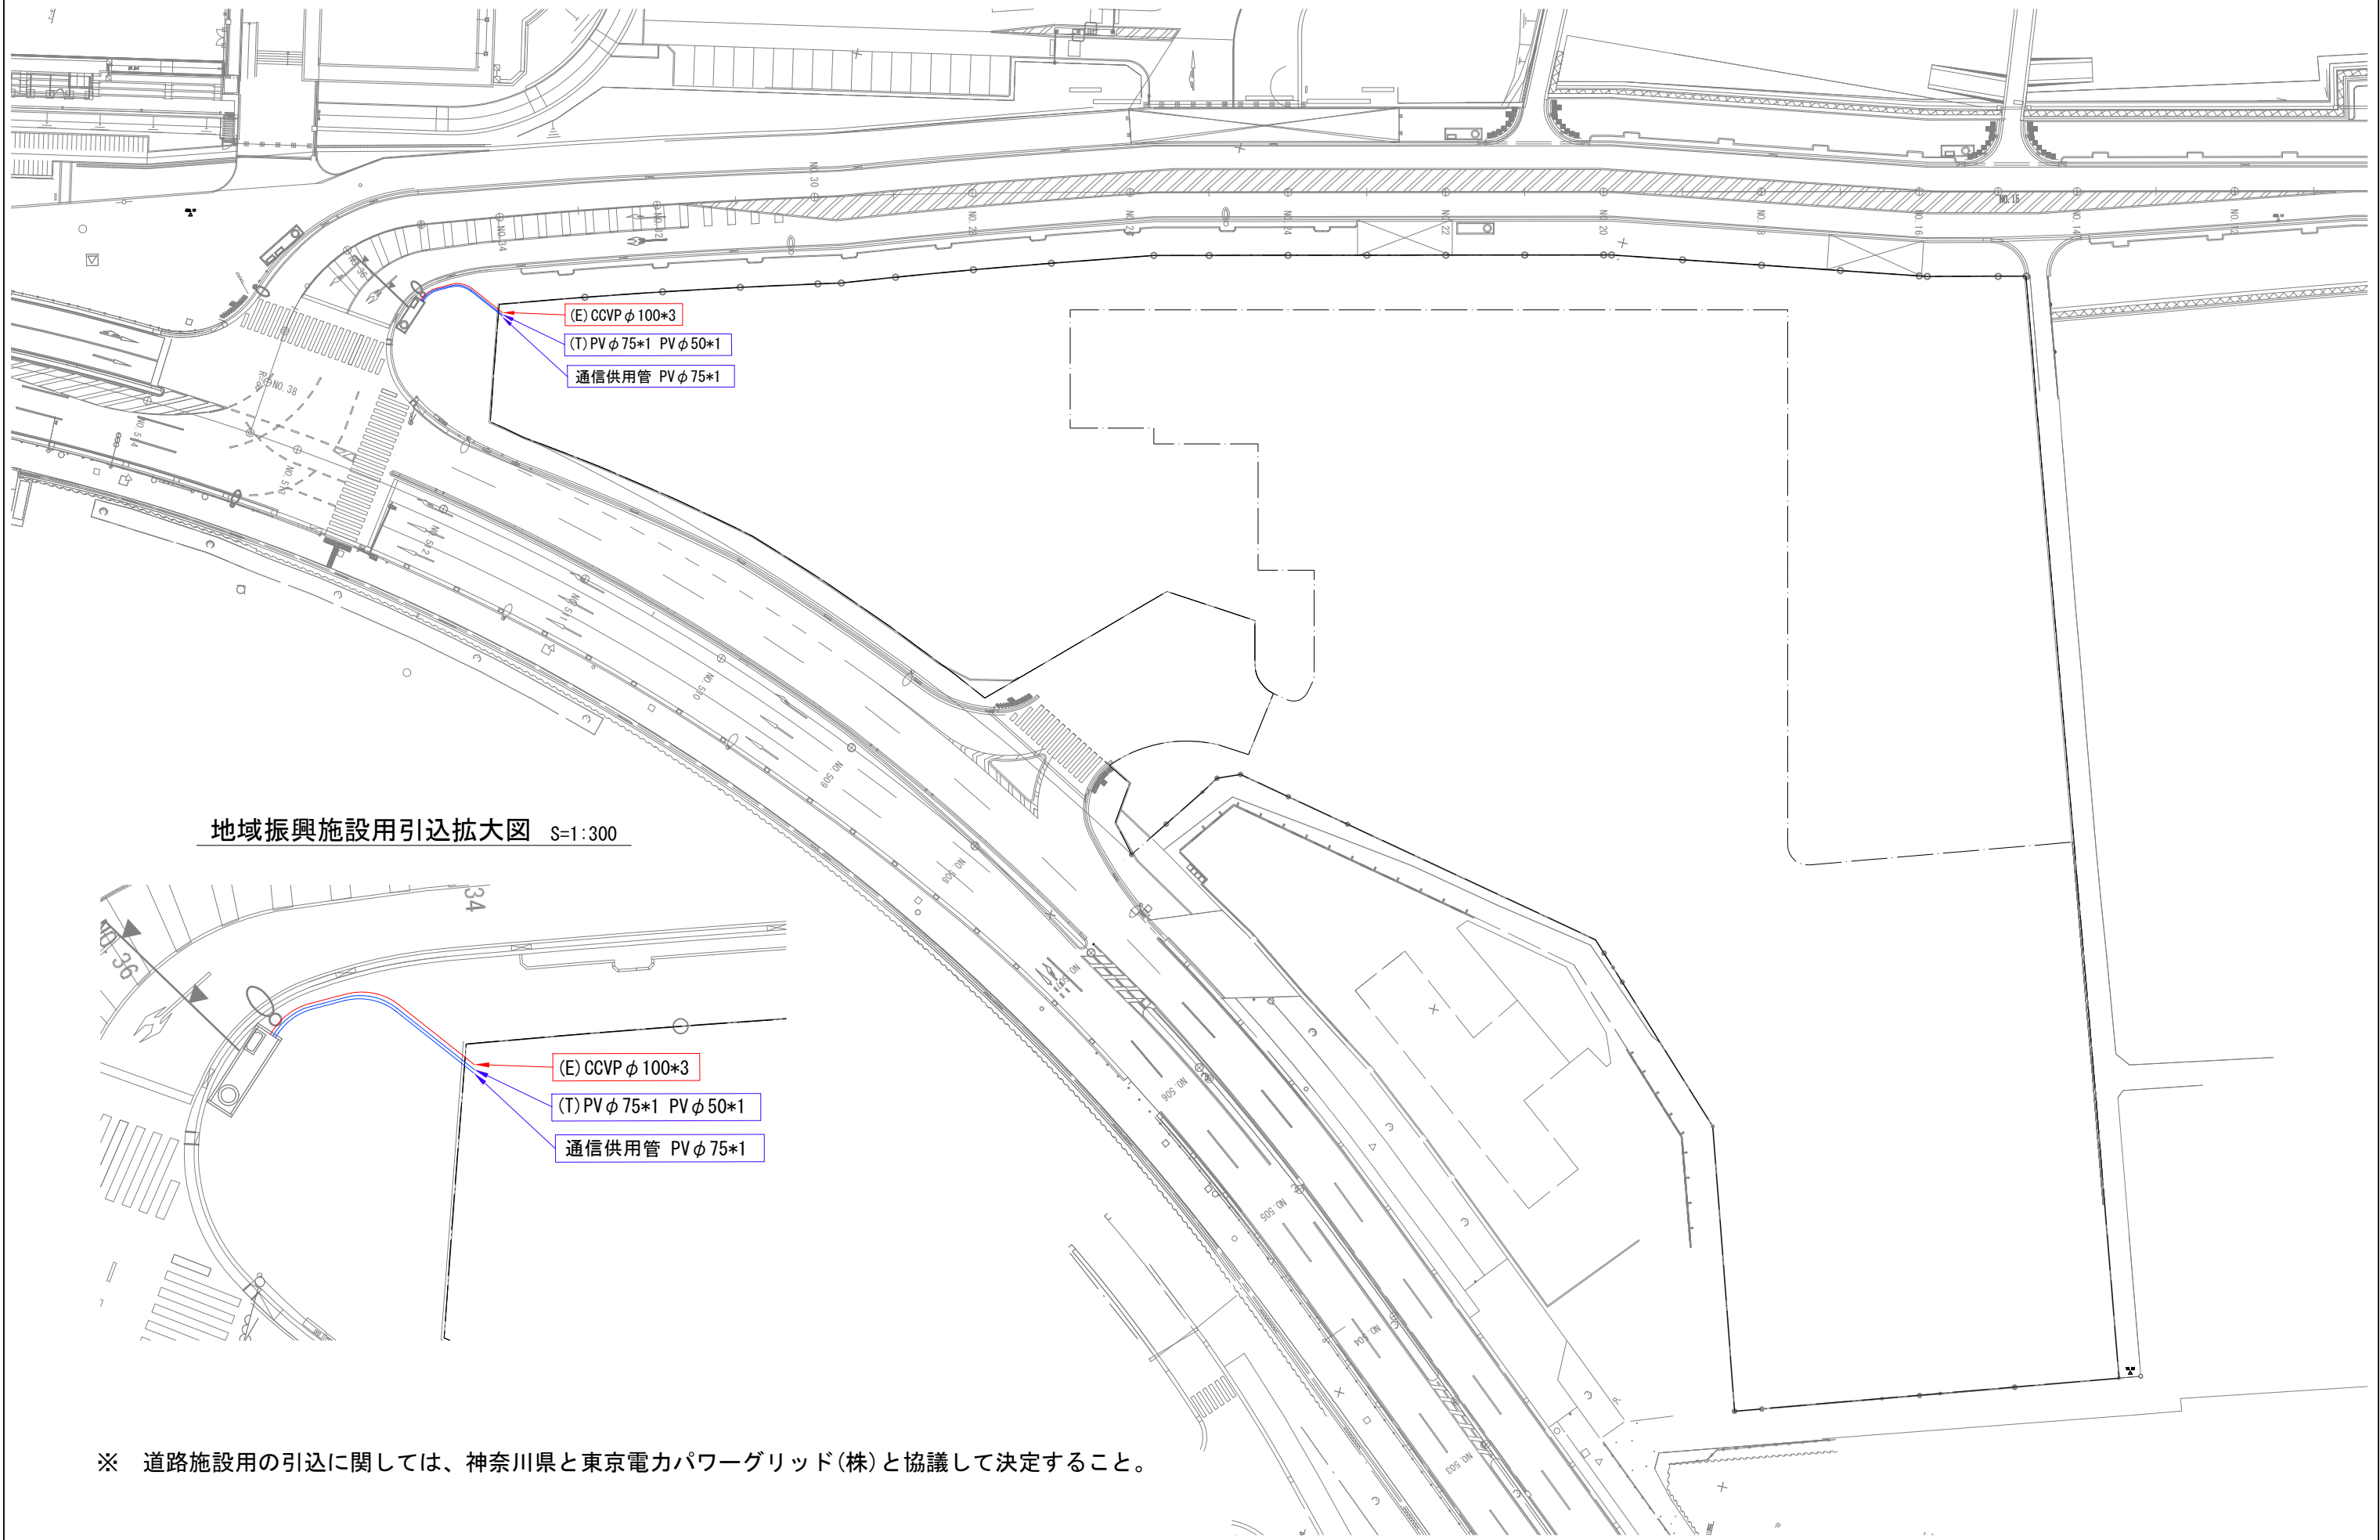

## 地域振興施設用引込拡大図 S=1:300

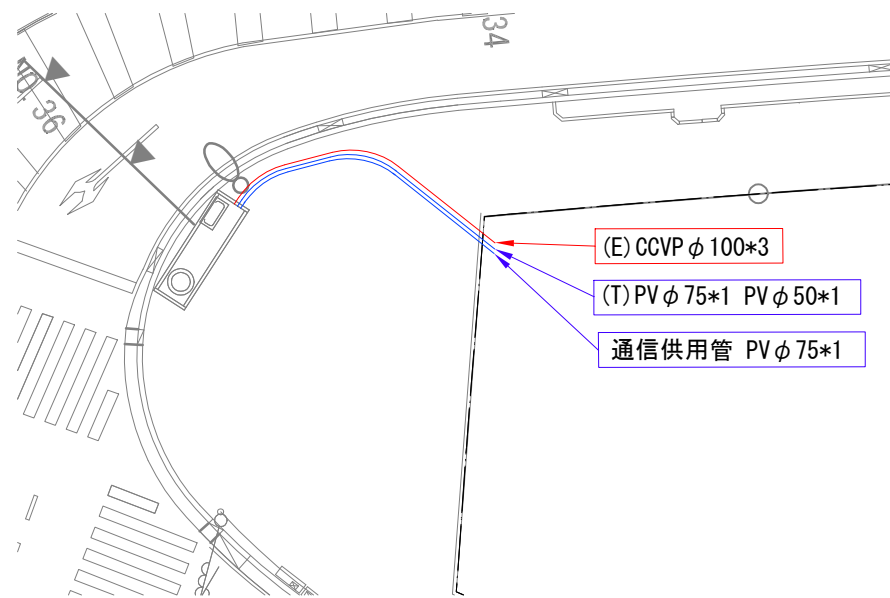

※ 道路施設用の引込に関しては、神奈川県と東京電力パワーグリッド(株)と協議して決定すること。