



雨水管整備状況図 S=1:600

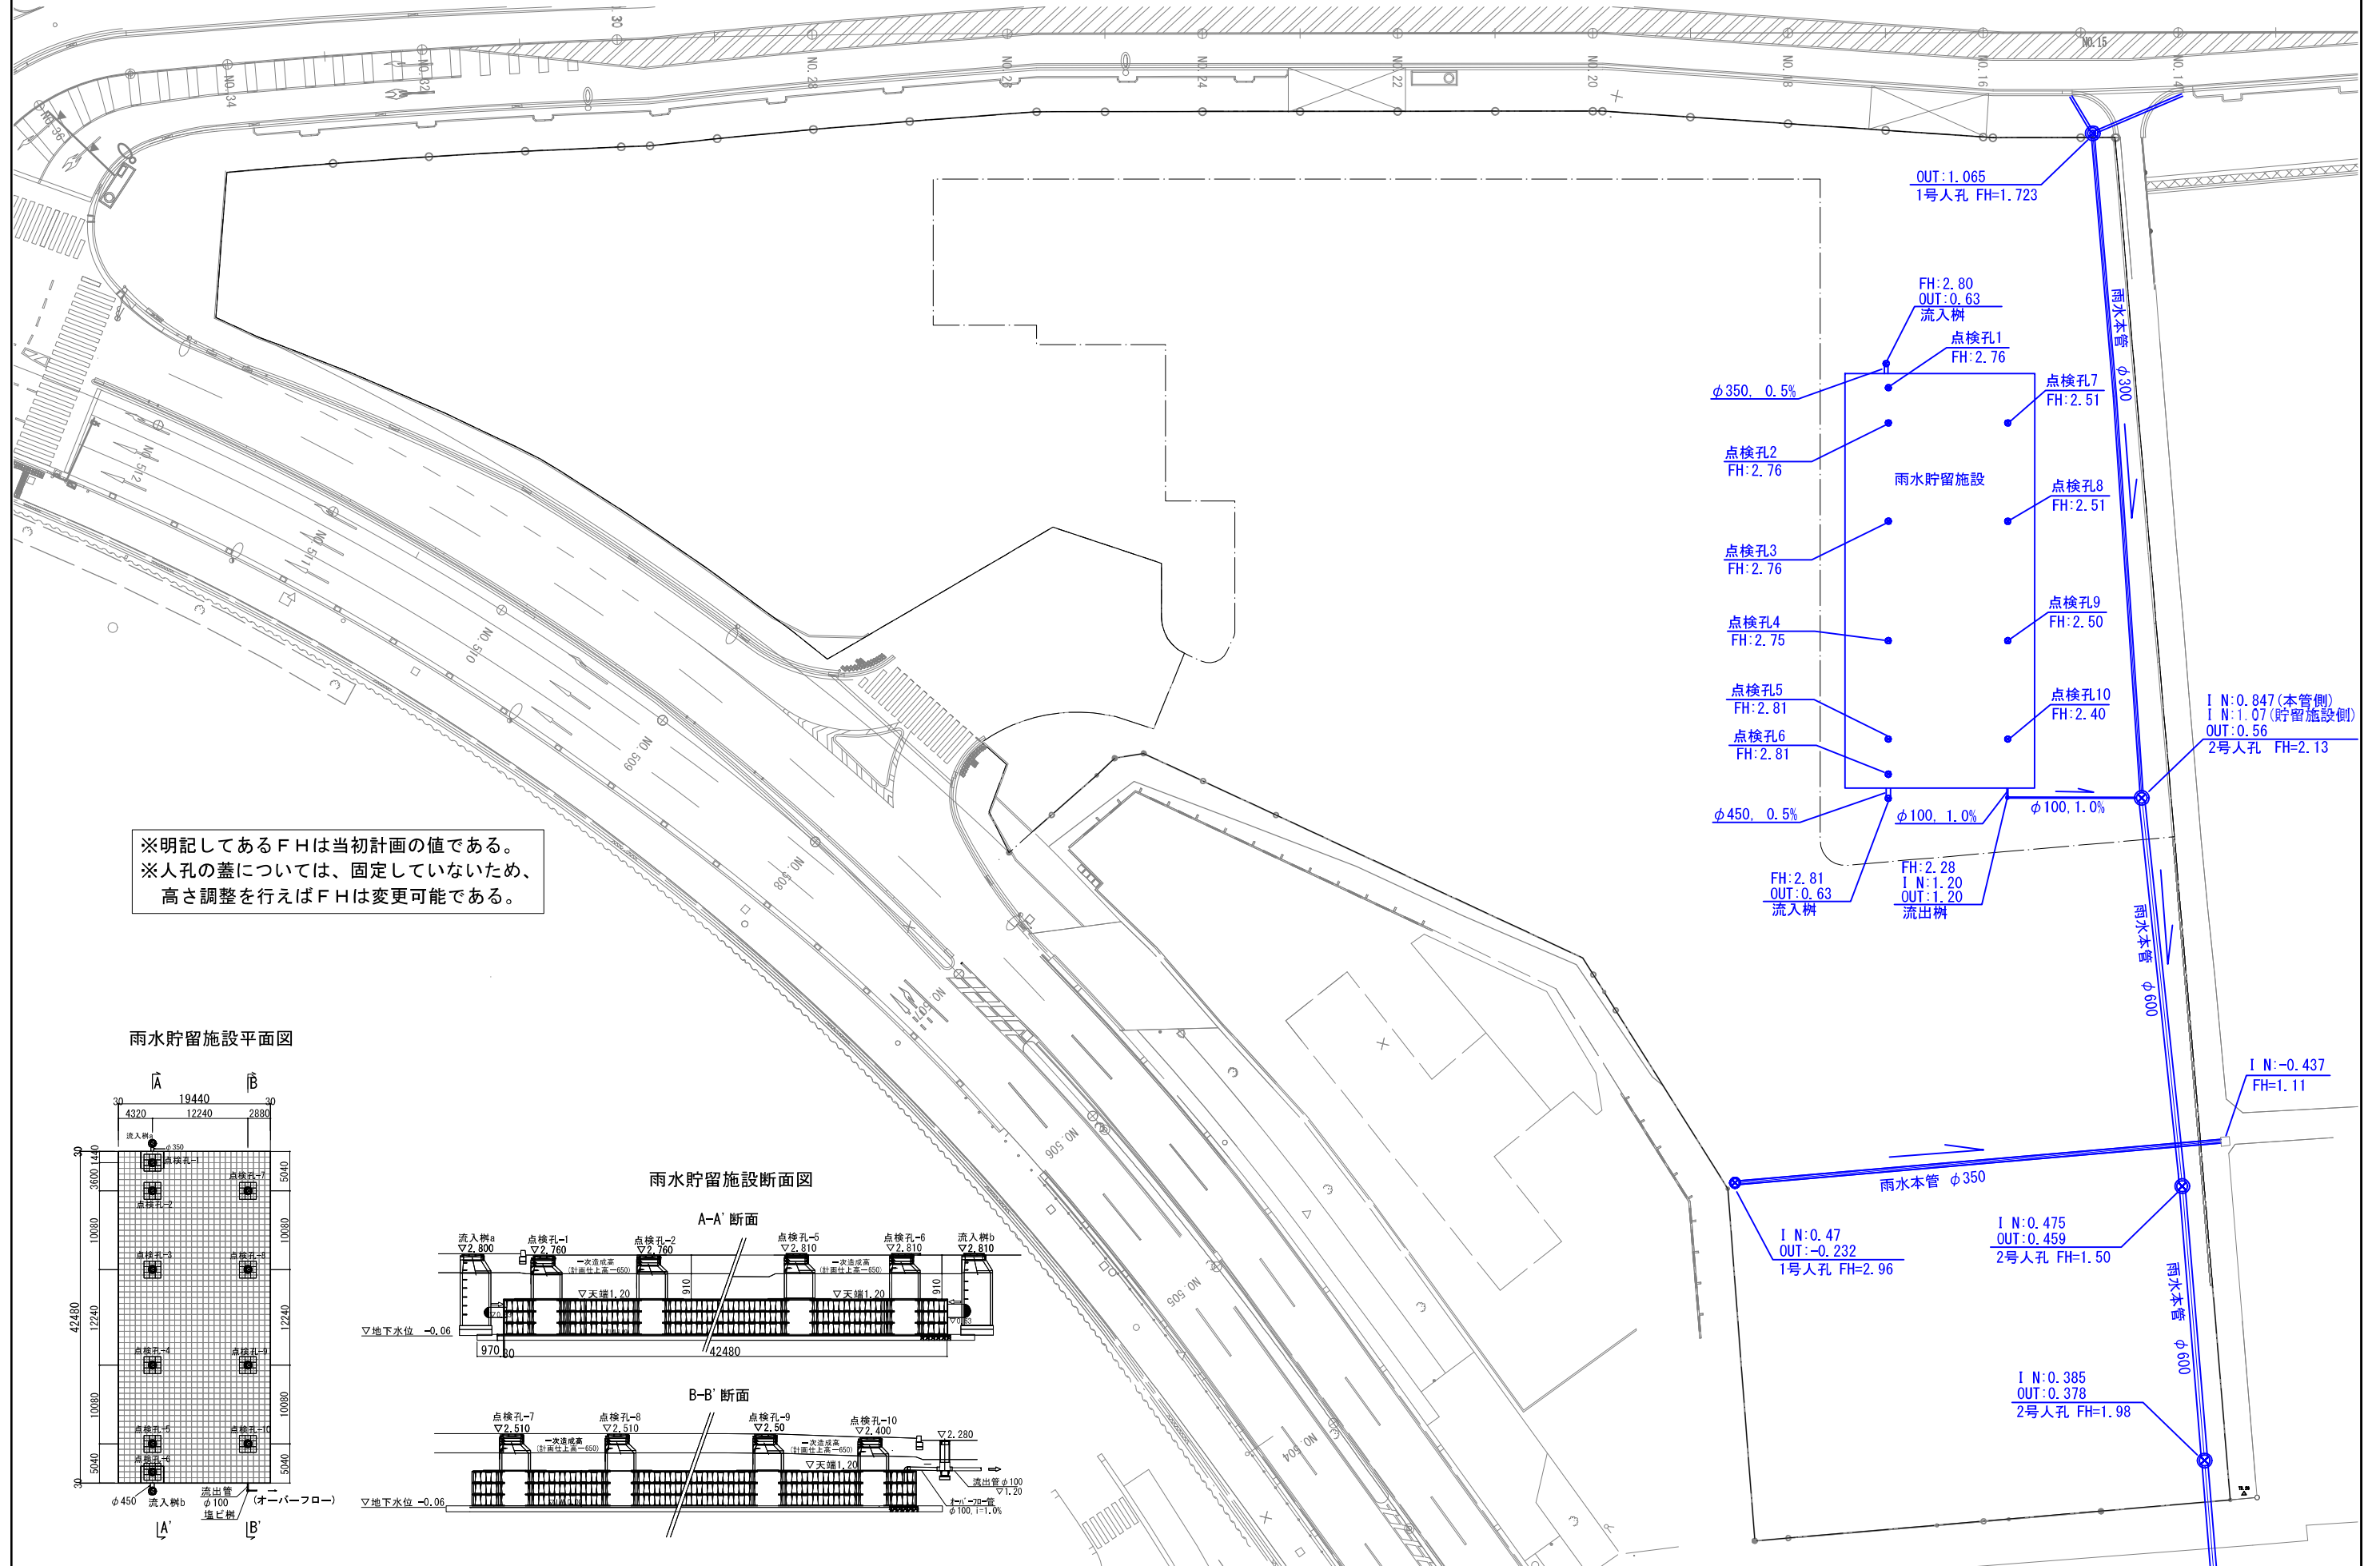

※明記してあるFHは当初計画の値である。
 ※人孔の蓋については、固定していないため、
 高さ調整を行えばFHは変更可能である。

雨水貯留施設平面図

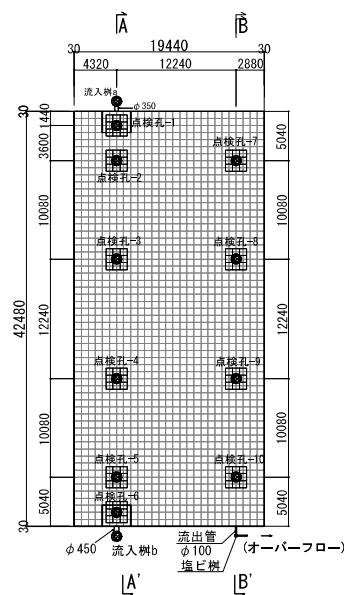

雨水貯留施設断面図

