



# 茅ヶ崎市の下水道（雨水）

※未整備の施設も含まれます。

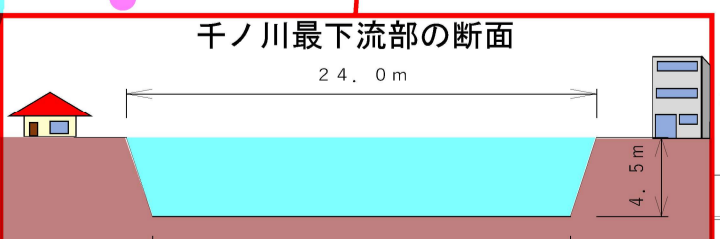

桃色 放流先と集水範囲  
青色 河川

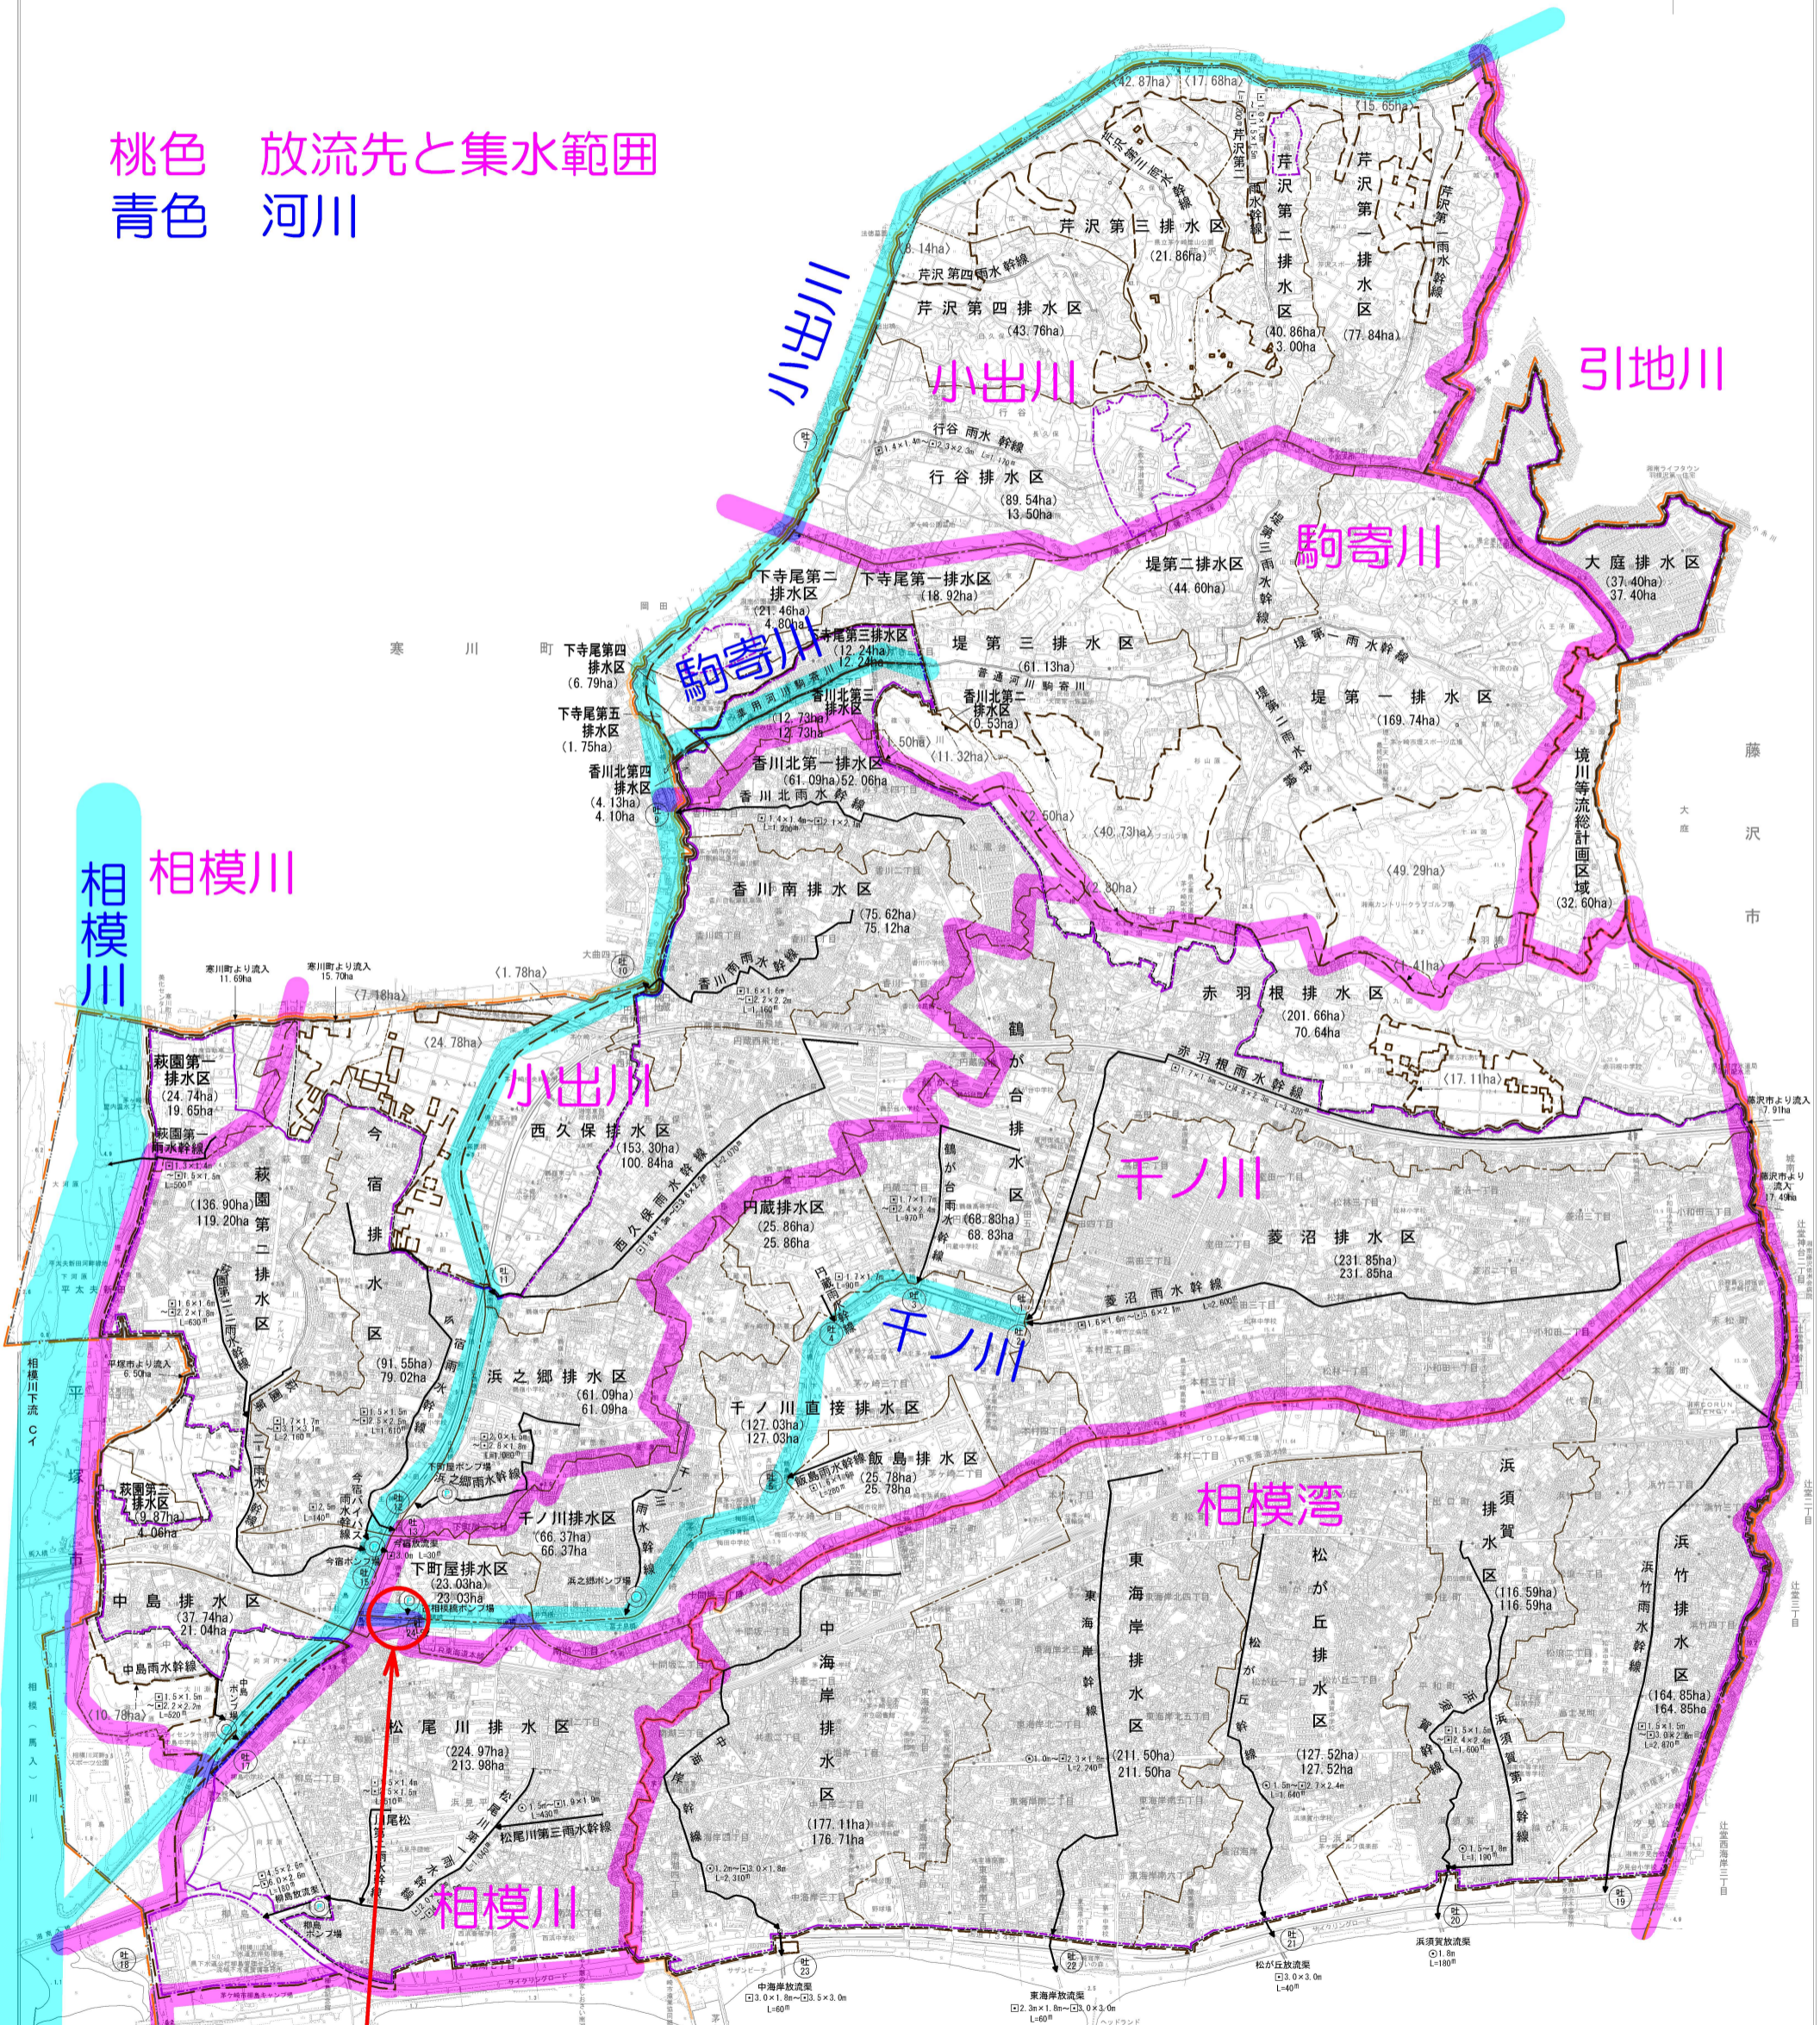

凡 例	
	年度以前施工済み
	年度施工済み
	年度施工
	年度施工予定
	雨水幹線
	ポンプ場
	全体計画区域
	排水区域界
	流入区域界
	事業計画区域
	環境基準区域
	H27年度OIDD
	都市計画区域
	市街化区域