

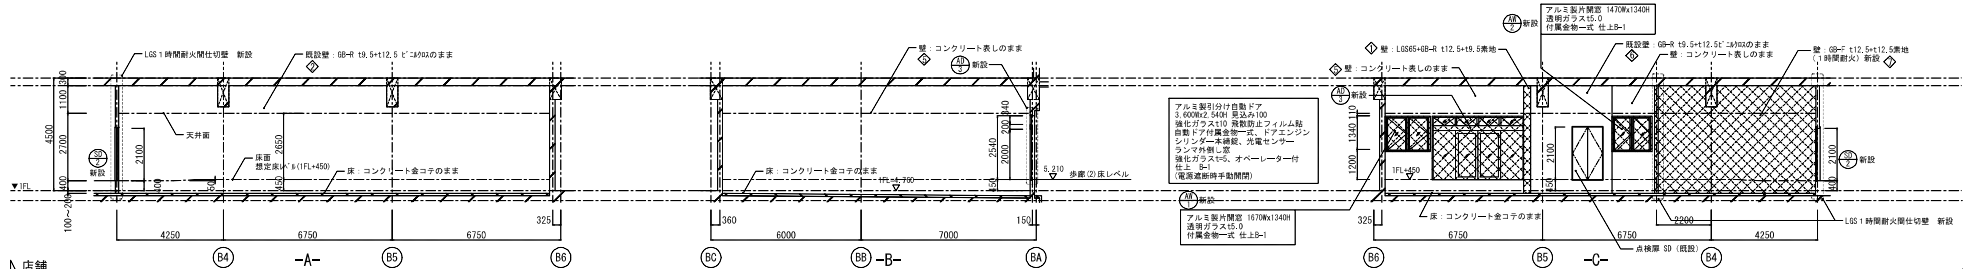


■ 1階平面図1/200

業名	床	構木	壁	天井	窓枠	備考

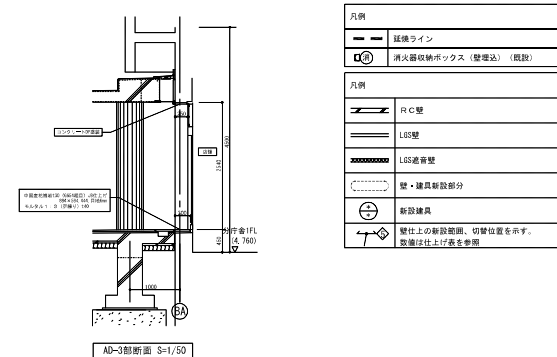

■ 展開図1/200

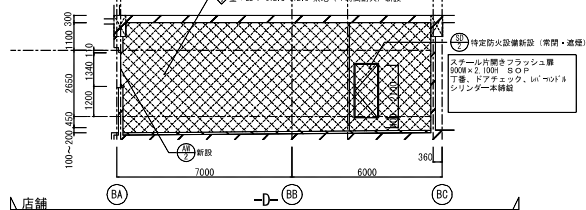

数量	新設		新設		新設		新設	
	仕様	単位	仕様	単位	仕様	単位	仕様	単位
1 店舗	アルミ製片開窓 (2連)		アルミ製片開窓 (2連)		アルミ製引分け自動ドア		片開窓スチールフラッシュドア	

■ 共通事項


■ 建築記号略号


■ 建具表1/200