




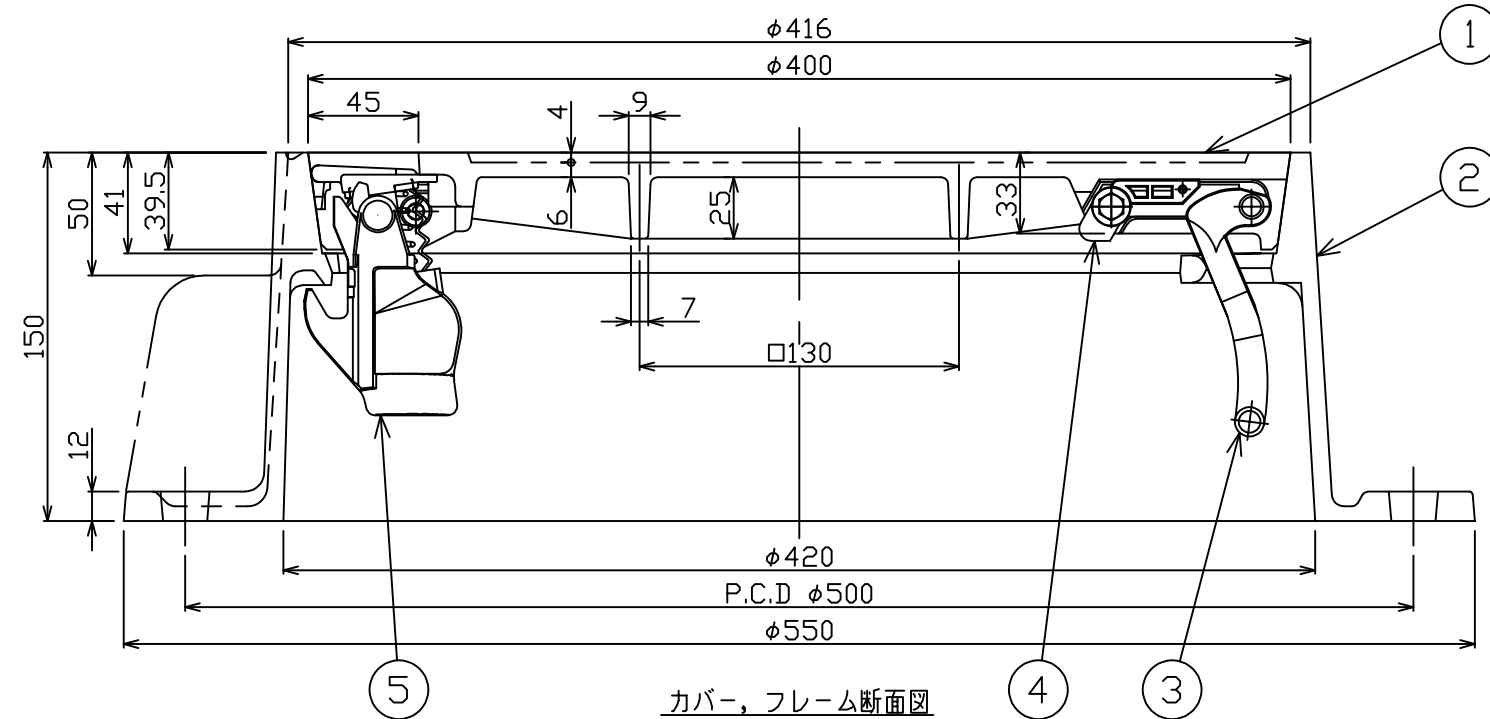


カバー、フレーム断面図

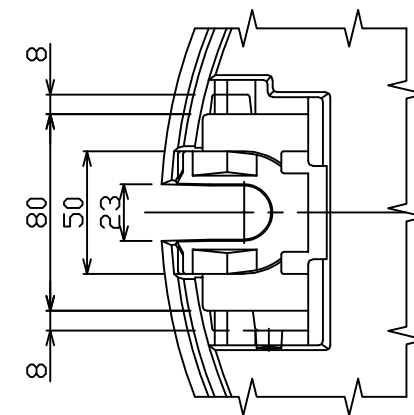


シーลロック取付座詳細図

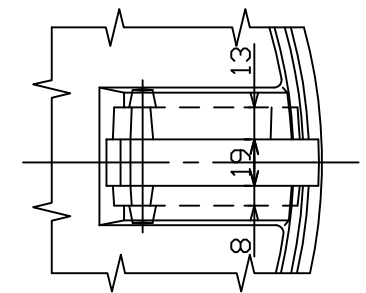


コネクタ取付座詳細図

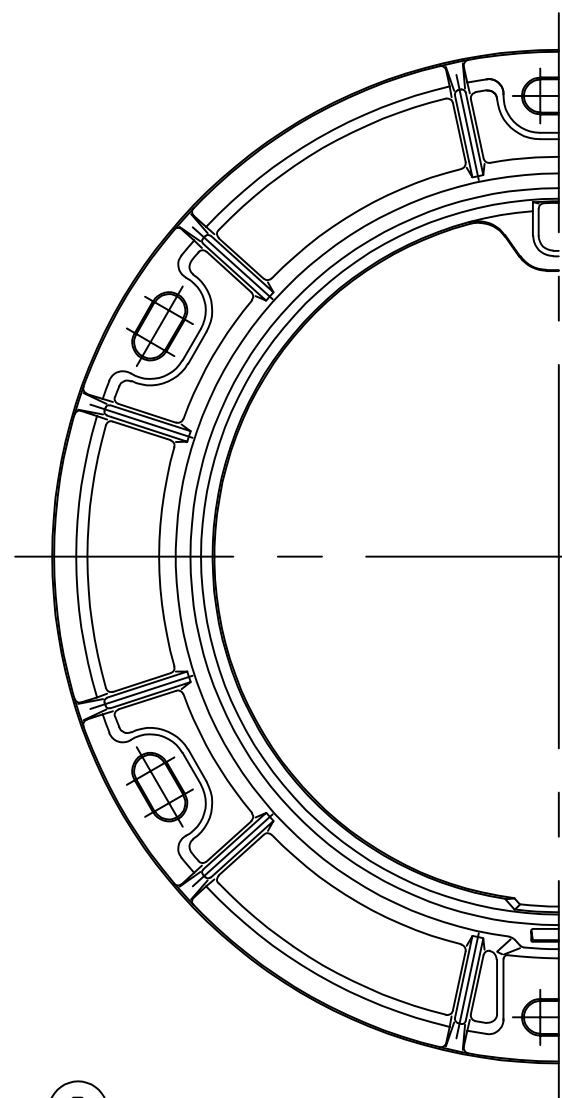


フレーム平面図

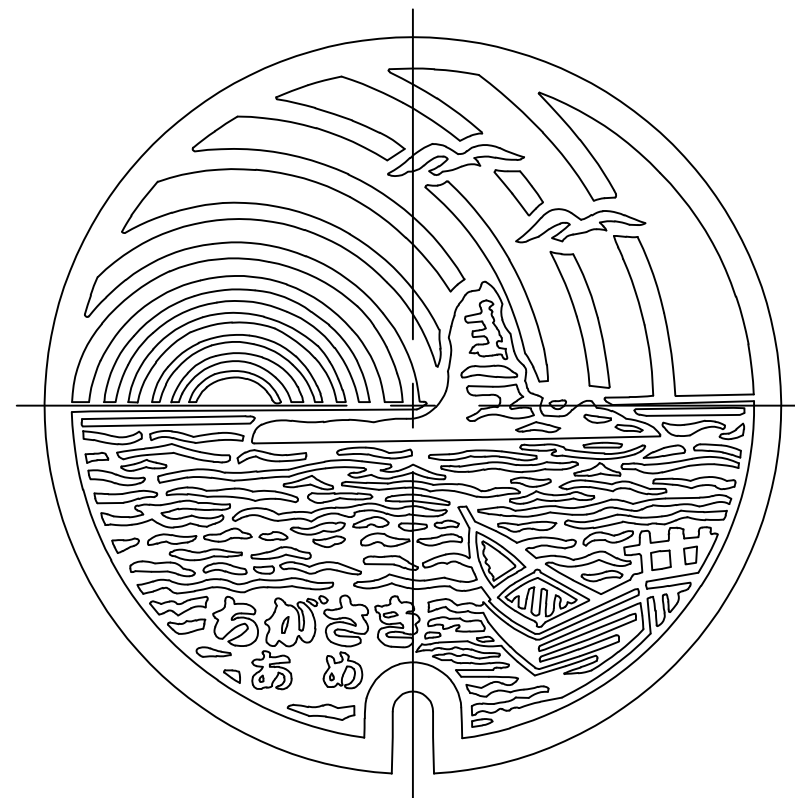


カバー平面図

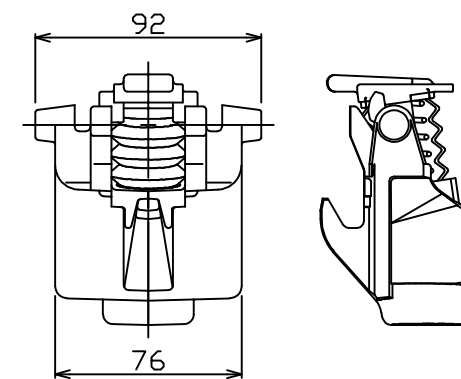

シーลロック詳細図

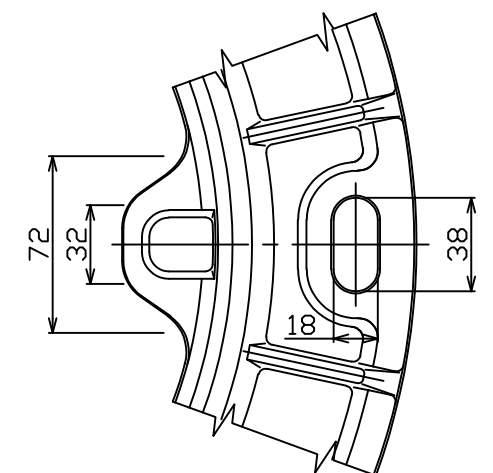

コネクタ受け部詳細図

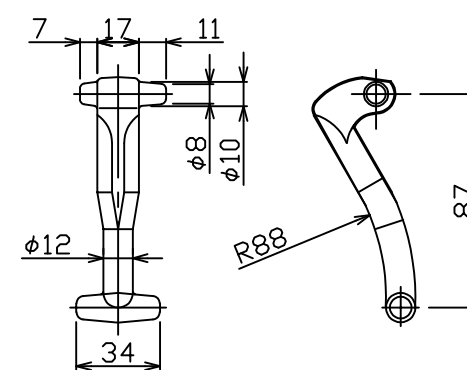

コネクタ詳細図

特記事項

1) ダクタイル蓋は、鍵穴を下流に向けて設置すること。

参考図

18

5	シーลロック	FCD600他	1	
4	ストッパ	ナイロン	1	ボルト・Uナット
3	コネクタ(蝶番)	FCD600	1	
2	フレーム(枠)	FCD600	1	
1	カバー(蓋)	FCD700	1	
品番	名称	材質	個数	備考
名称	茅ヶ崎市型人孔ダクタイル蓋			
規格	φ420 雨水 T-14			