


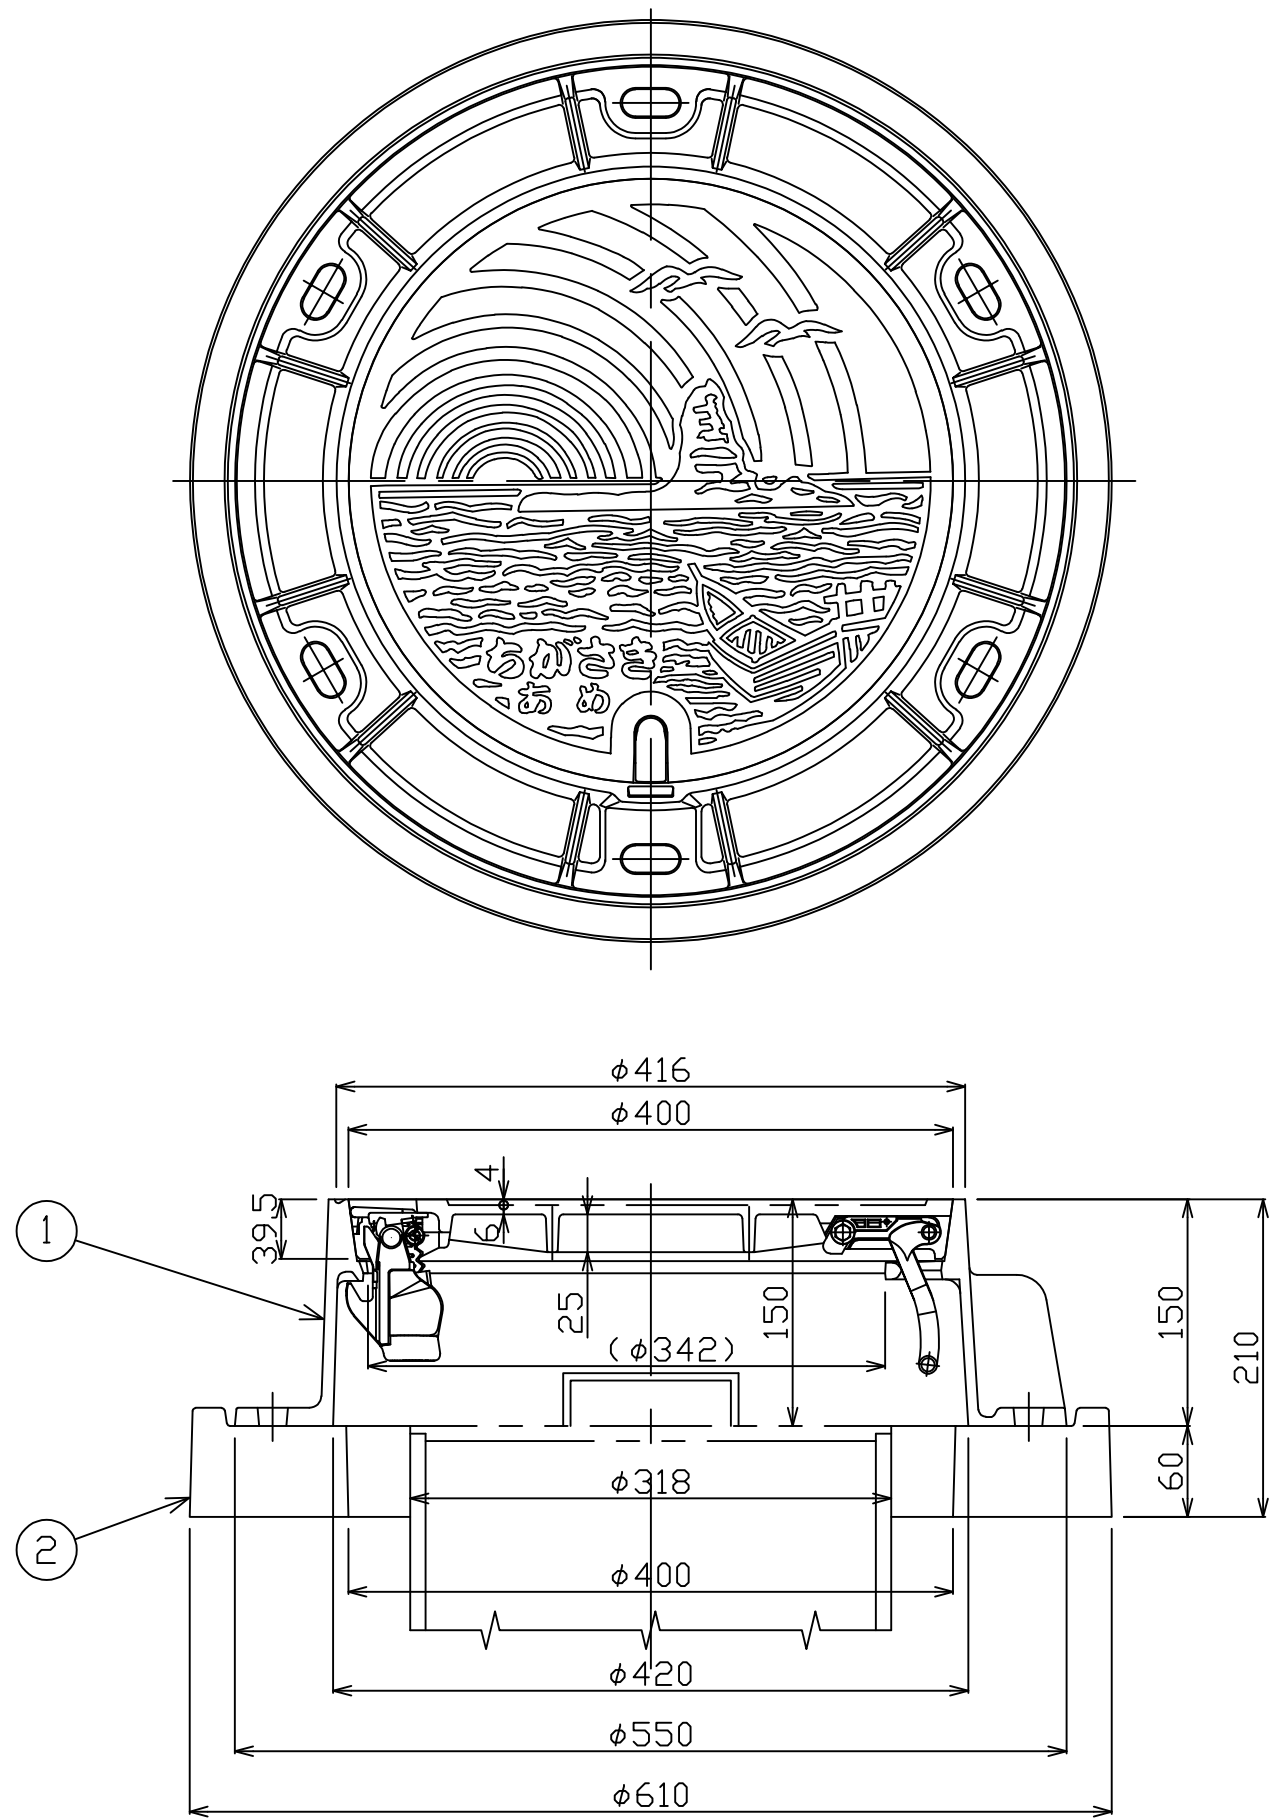

特記事項
1) ダクタイトル蓋は、鍵穴を下流に向けて設置すること。

参考図					20
品番	名称	材質	個数	備考	
2	REP NWVO-40-60S(I)	REP	1		
1	WA-40P-15L	FCD	1		
名称		茅ヶ崎市型人孔ダクタイトル蓋			
規格		φ420 雨水 T-14 (台座有り)			