


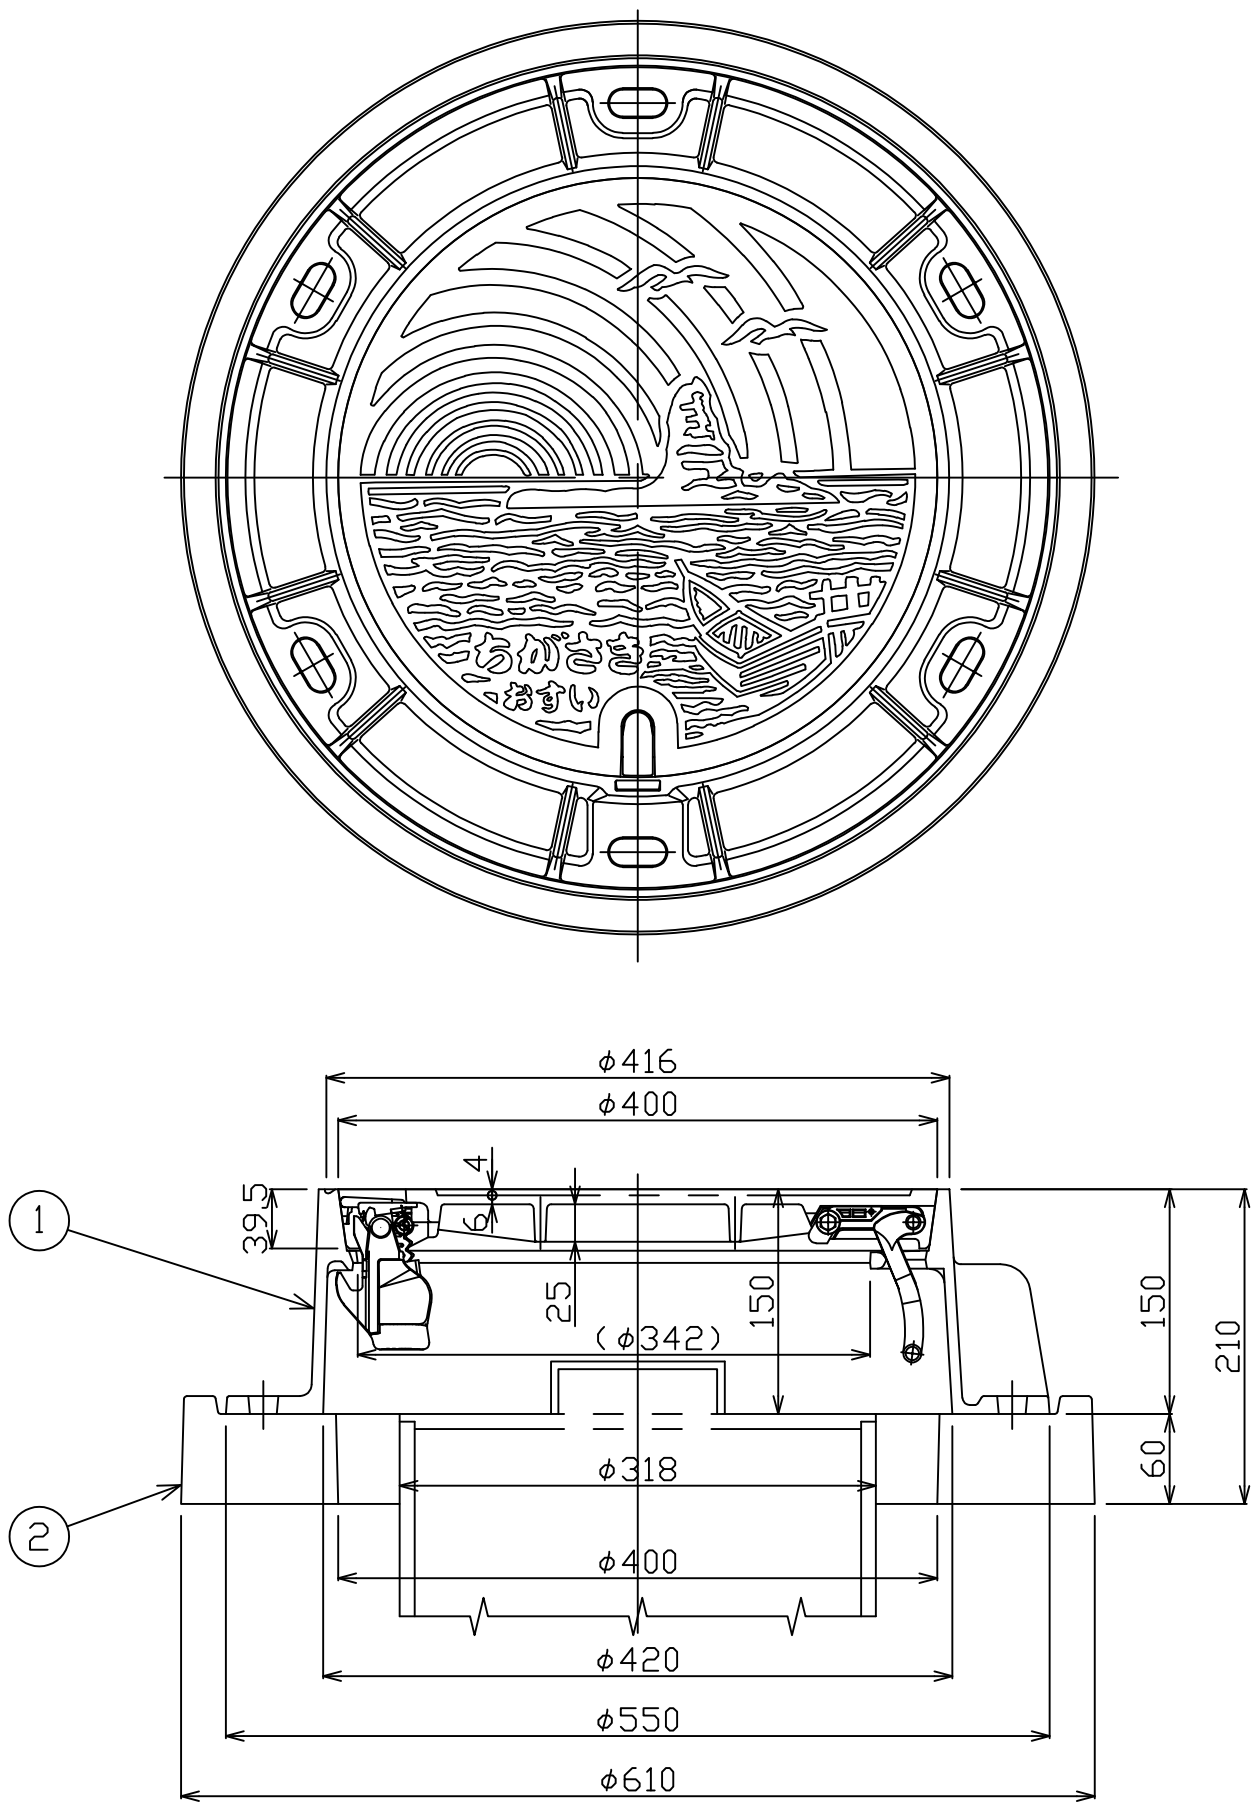

特記事項
1) ダクタイトル蓋は、鍵穴を下流に向けて設置すること。

参 考 図					②1
2	REP NHVO-40-60S(J)	REP	1		
1	WA-40P-15L	FCD	1		
品番	名 称	材 質	個数	備 考	
名称	茅ヶ崎市型人孔ダクタイトル蓋				
規格	φ420	汚水	T-14 (台座有り)		