


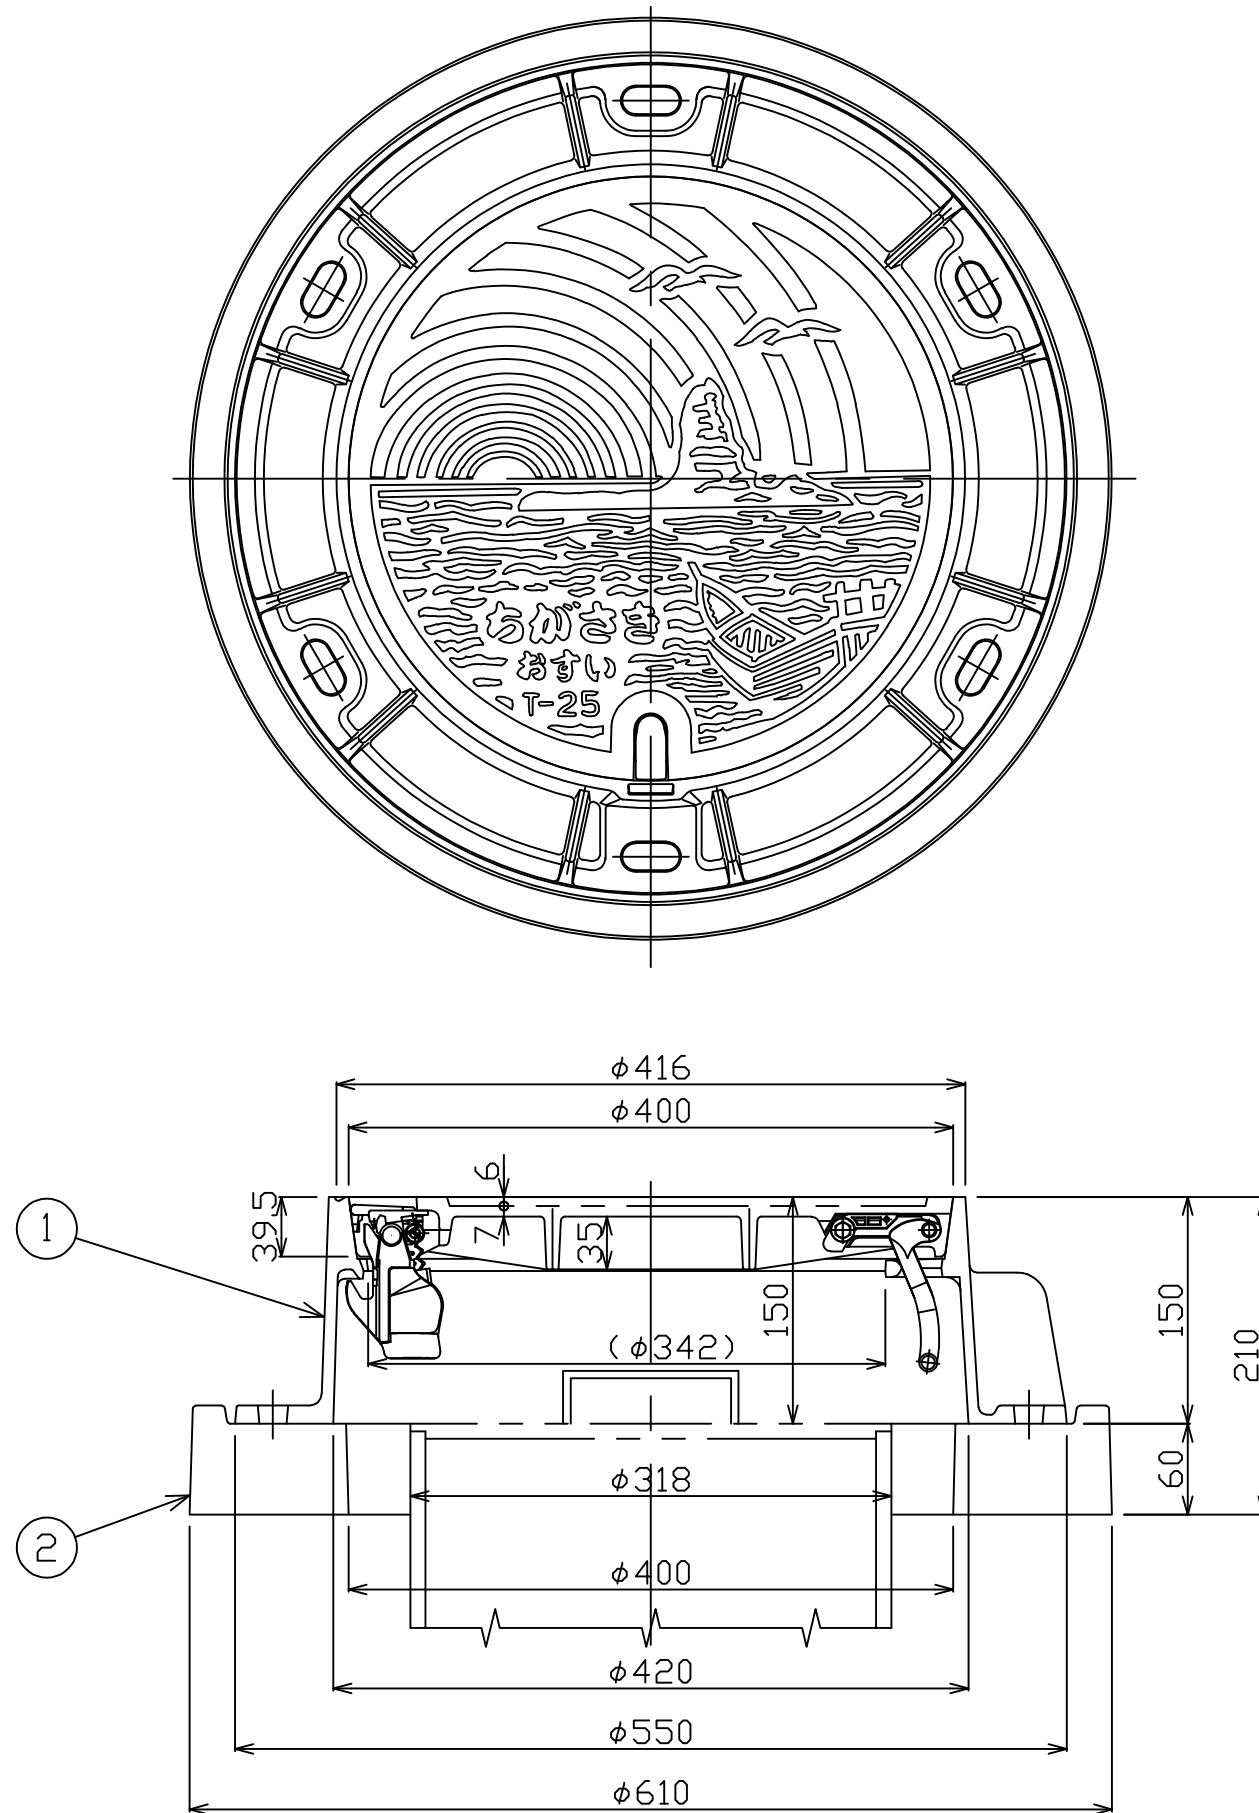

特記事項

1) ダクタイトル蓋は、鍵穴を下流に向けて設置すること。

参 考 义

30

2	REP NHVO-40-60S(J)	REP	1	
1	WA-40G-15L	FCD	1	
品番	名 称	材 質	個数	備 考
名称	茅ヶ崎市型人孔ダクトイル蓋			
規格	φ420 汚水 T-25 (台座有り)			