建物番号	所有者名称	占有者名称
3	[redacted]	[redacted]

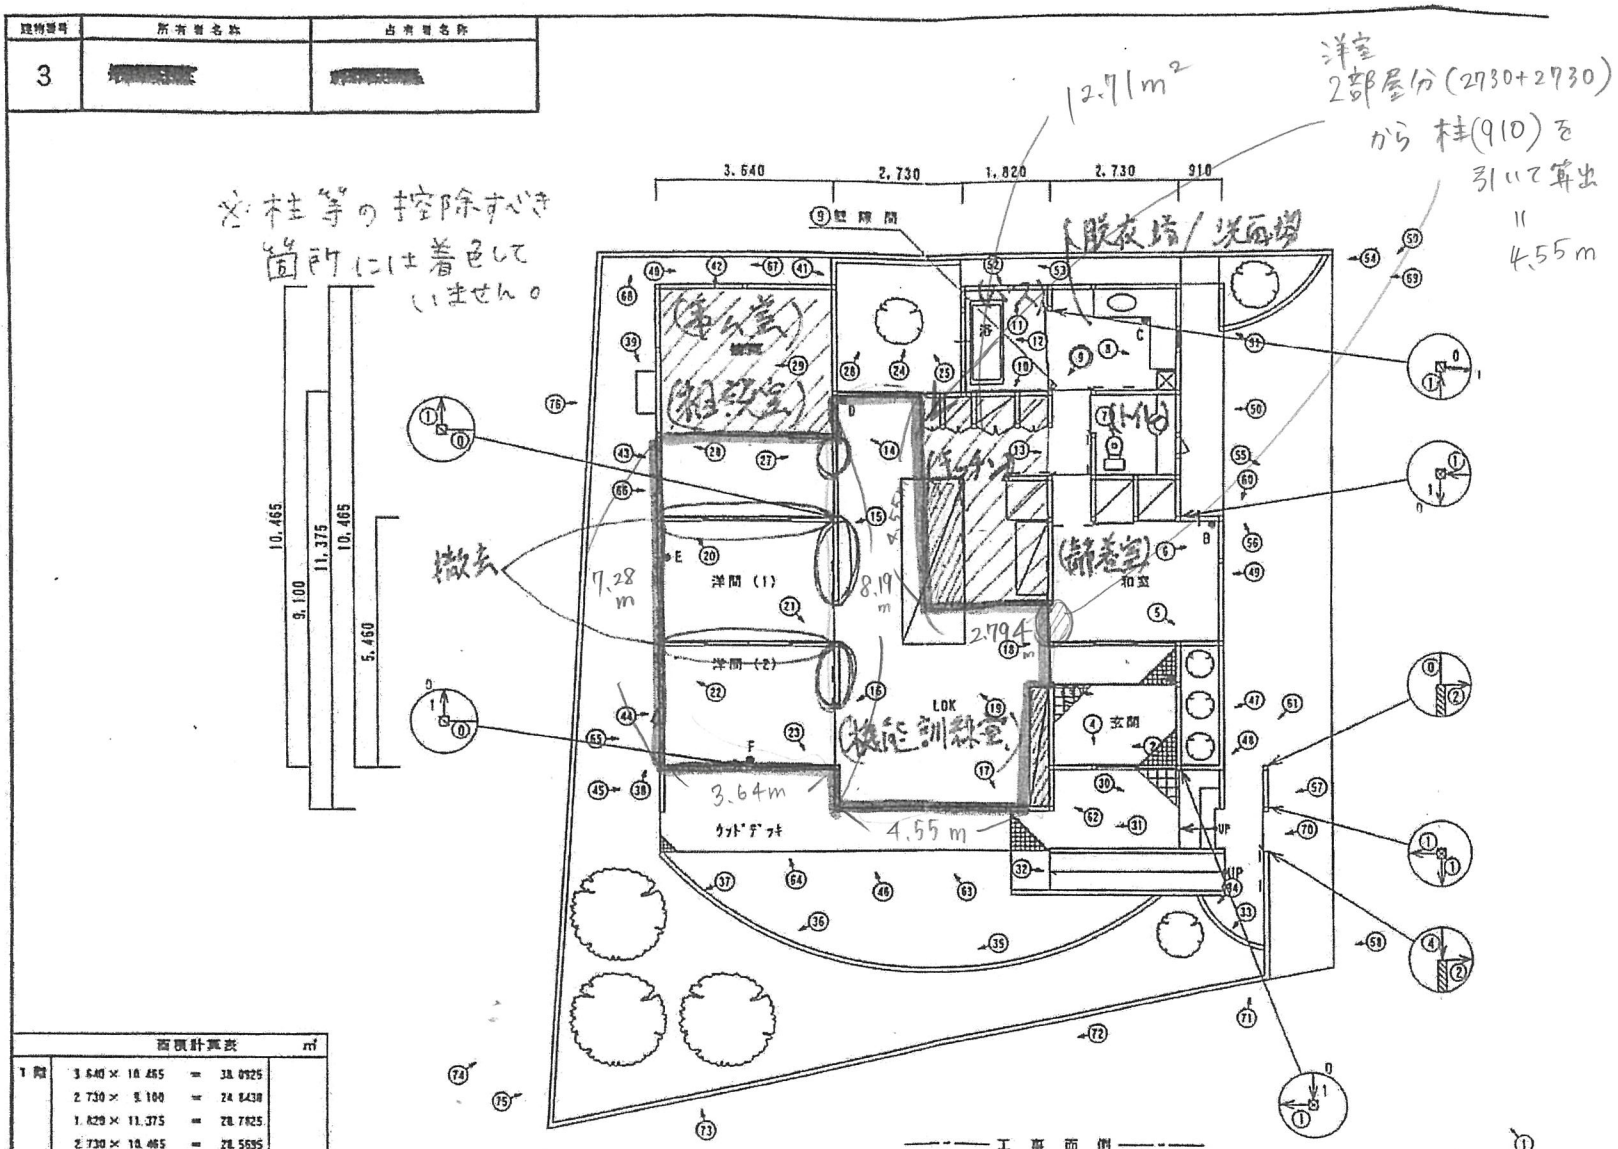

面積計算表			㎡
1階	3.640 × 10.465	= 38.0925	
	2.730 × 9.100	= 24.8430	
	1.820 × 11.375	= 20.7025	
	2.730 × 10.465	= 28.5695	
	0.910 × 5.460	= 4.9685	
		= 117.1760	117.17
合計			117.17